


Legenda  
 ■ RIPORTO  
 ■ STERRO



SCALA 1:1.500

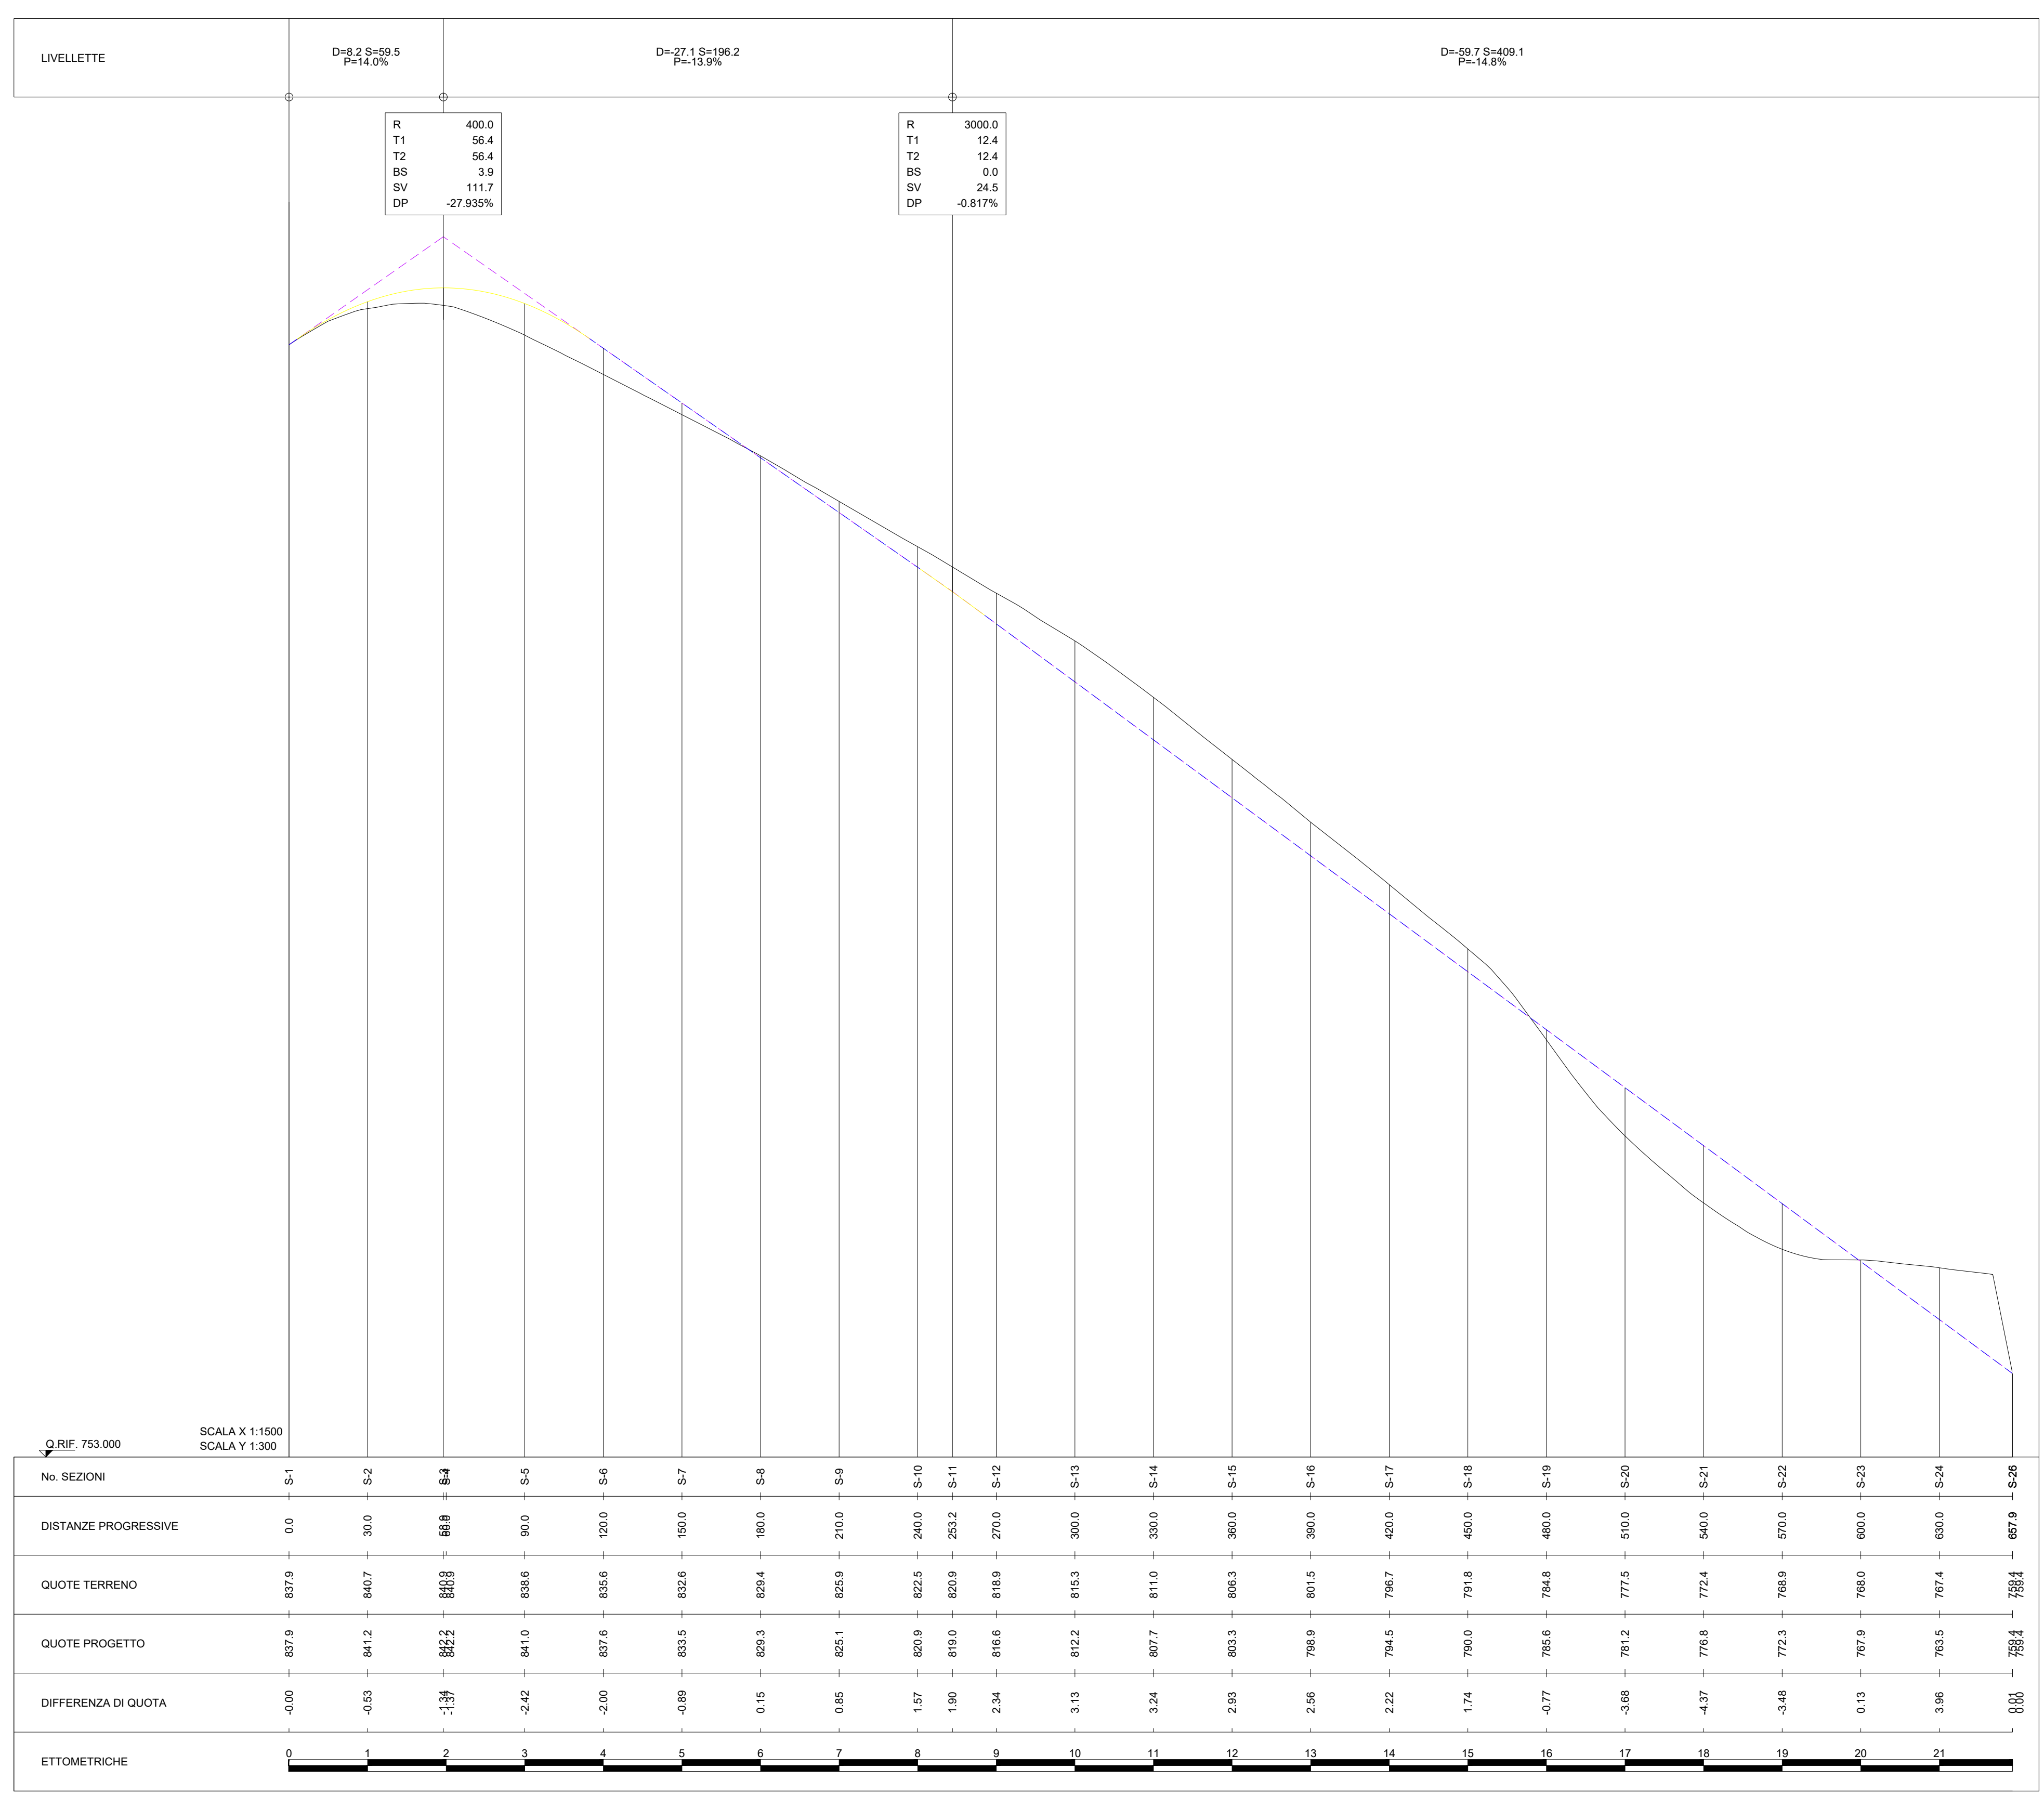

## REGIONE MARCHE

Comuni di San Severino Marche e Serrapetrona (MC)

### PROGETTO DEFINITIVO

PROGETTO DEFINITIVO PER LA REALIZZAZIONE DI UN IMPIANTO EOLICO DELLA POTENZA DI 36,0 MW e delle relative opere di connessione alla RTN sito nei comuni di San Severino Marche, Serrapetrona, Castelraimondo e Camerino (MC)

TITOLO  
**Planimetria e profilo strada di progetto con indicazione delle sezioni trasversali - Strada T6**

PROGETTAZIONE	PROPONENTE	
 SR International S.r.l. C.so Vittorio Emanuele II, 262-264 - 00186 Roma Tel. 06 8078555 - Fax 06 80693106 C.F. e P.IVA 13457211004	 Fred. Olsen Renewables Italy S.r.l. Viale Castro Pretorio, 122 - 00185 Roma C.F. e P.IVA 15604711000	

Revisone	Data	Elaborato	Verificato	Approvato	Descrizione
00	23/06/2022	Longobardi	Bartolazzi	F.O. Renewables	Planimetria e profilo strada di progetto con indicazione delle sezioni trasversali - Strada T6

N° DOCUMENTO <b>FLS-SSV-OC.6</b>	SCALA --	FORMATO <b>A4</b>
-------------------------------------	-------------	----------------------