

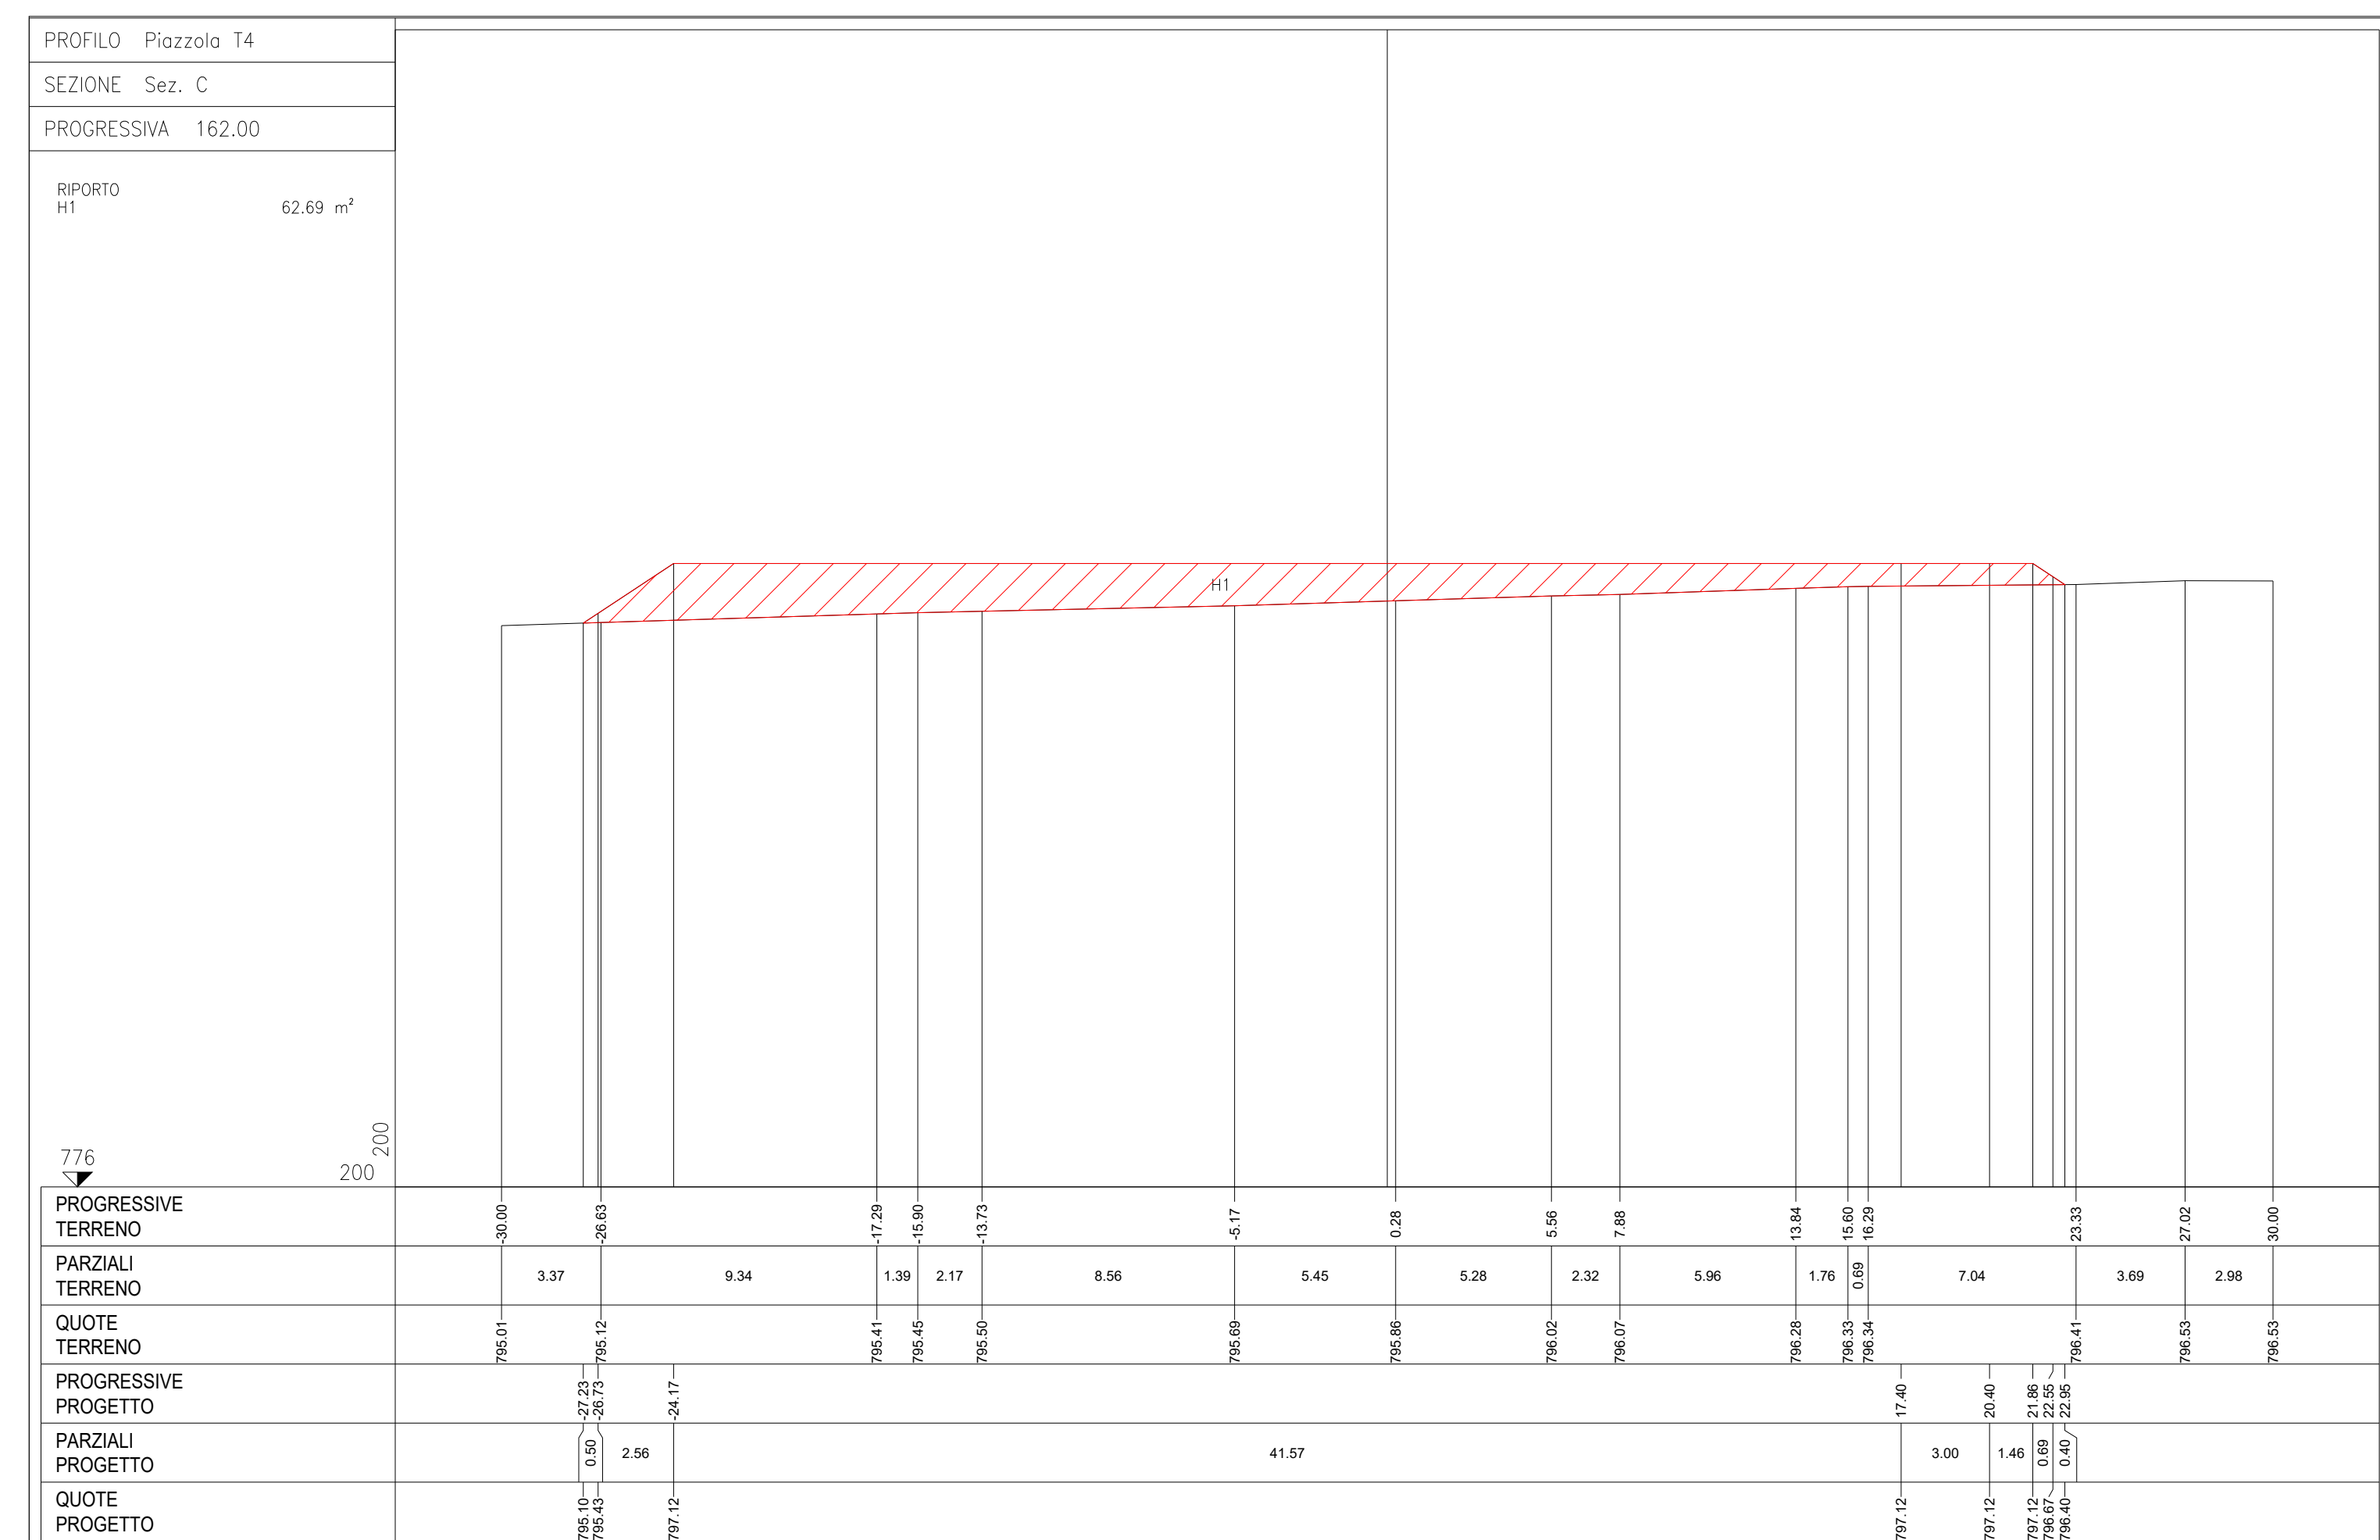


Sezioni Trasversali Piazzola T4 - Scala 1:200

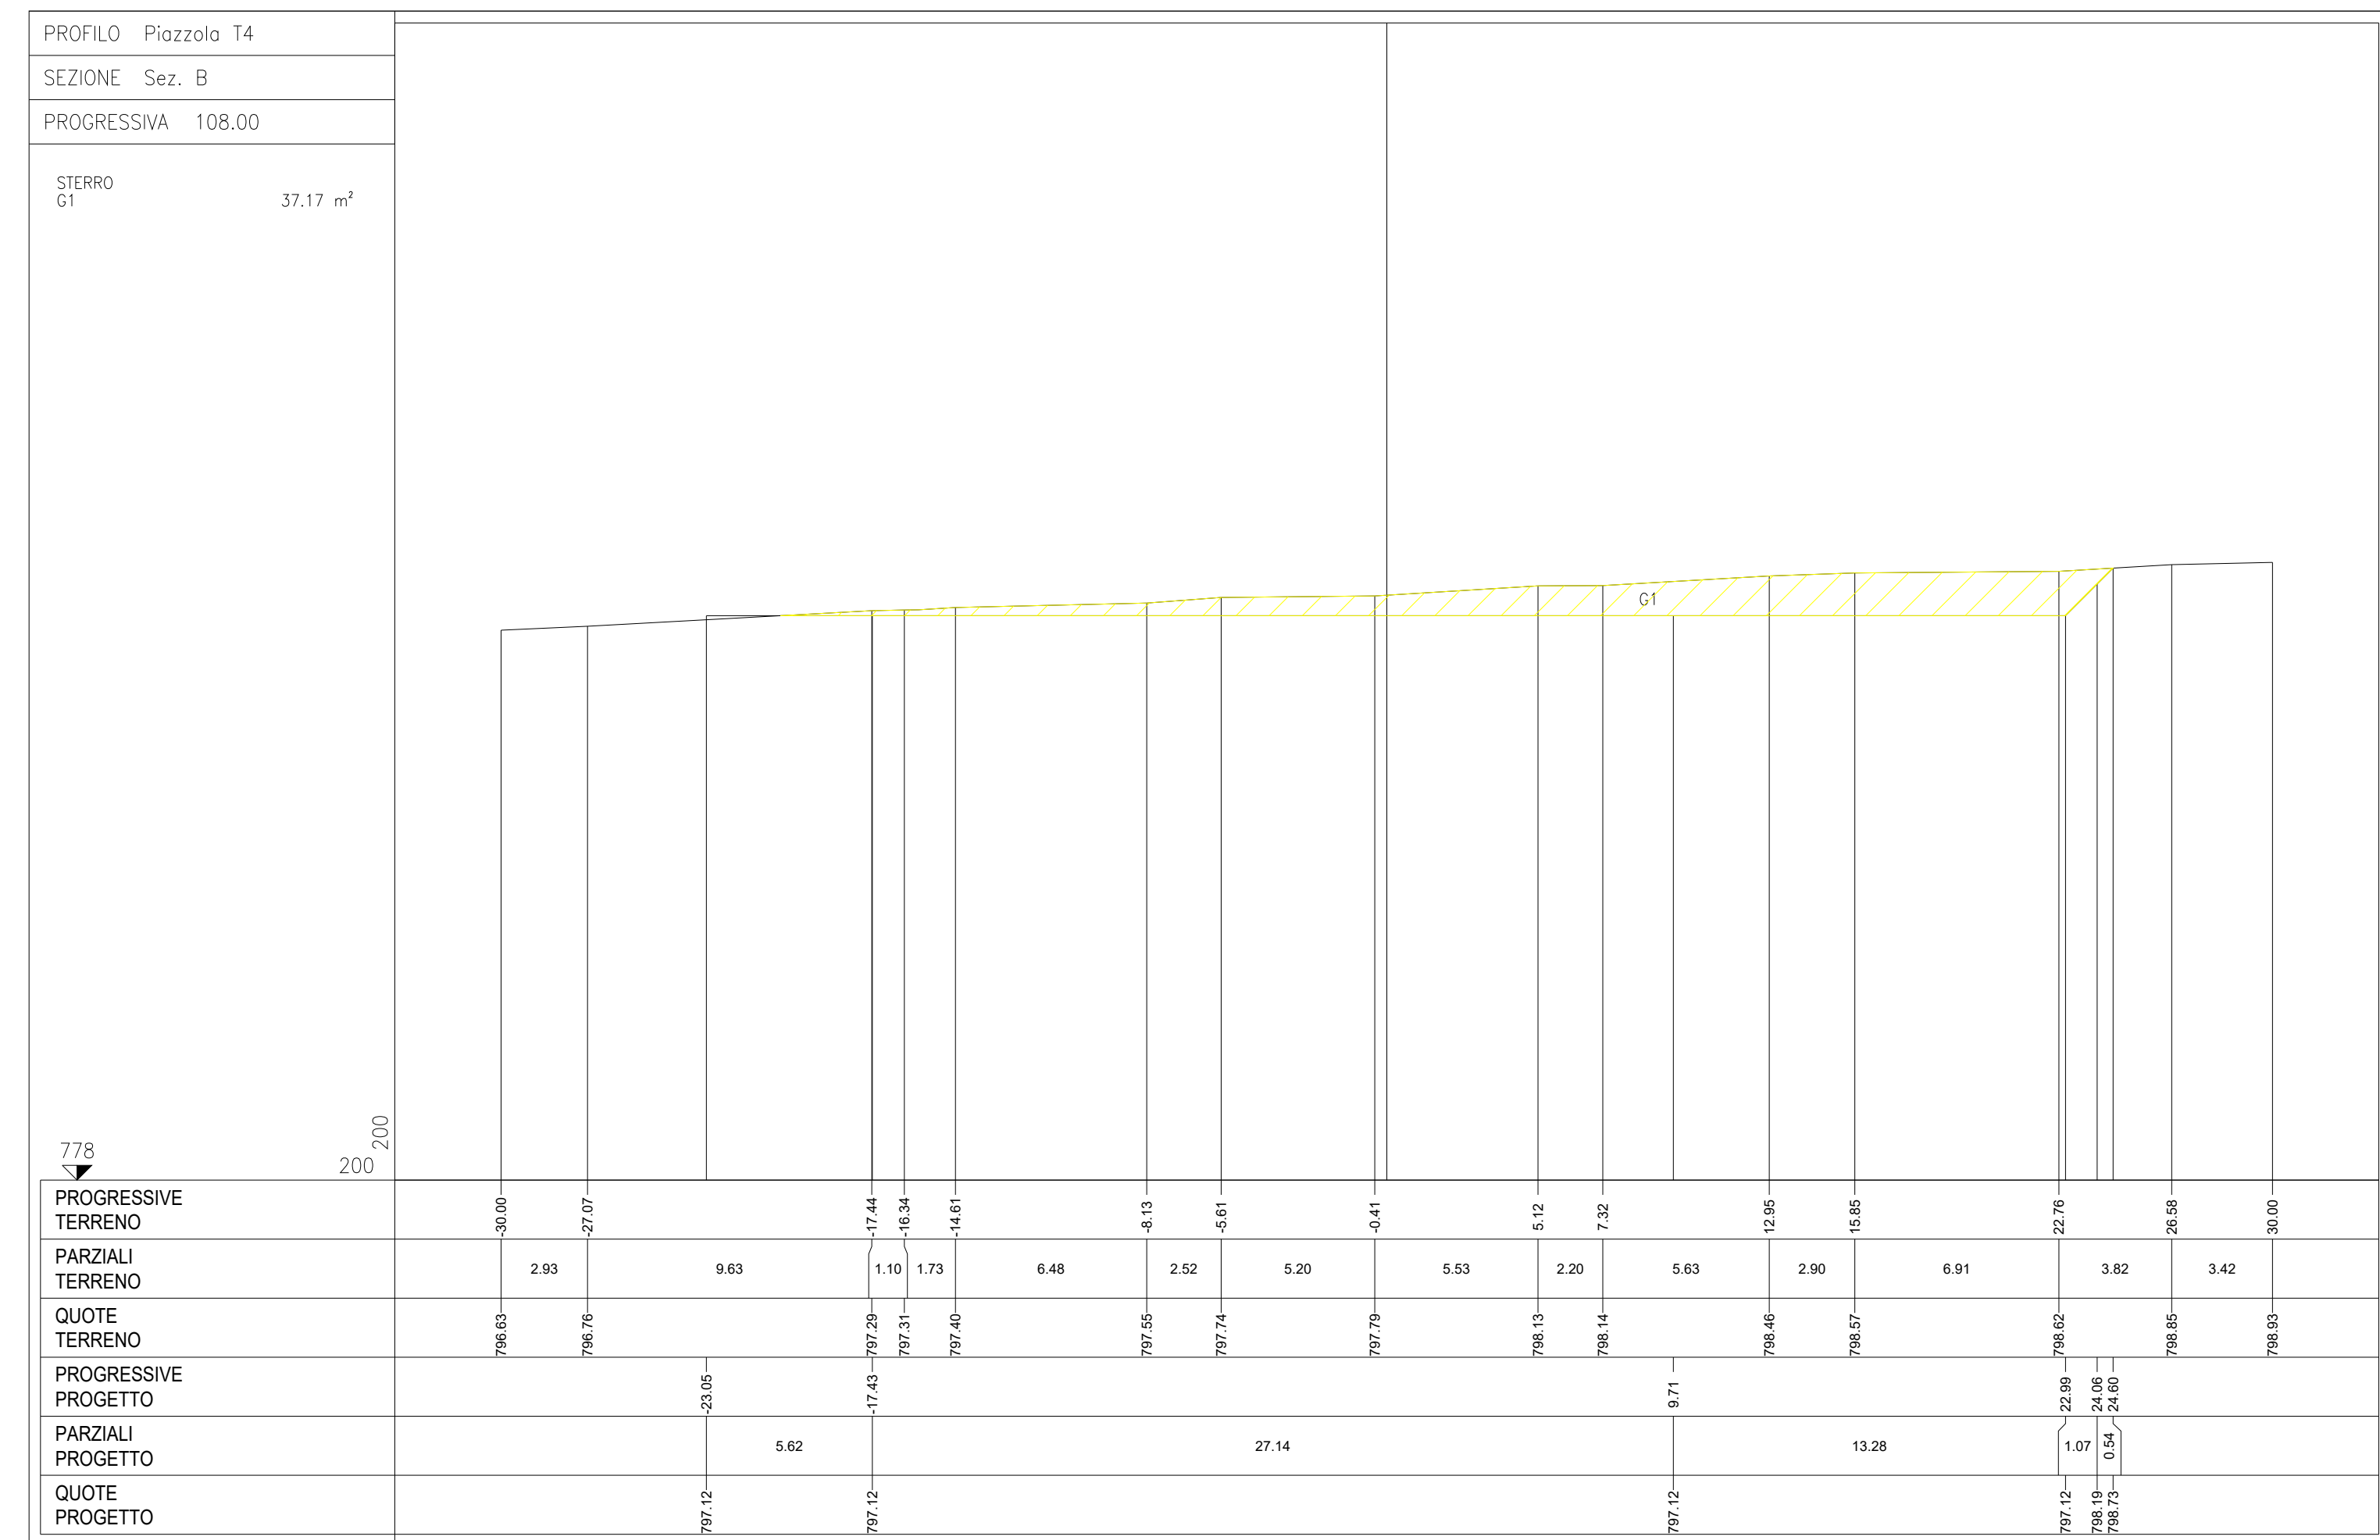

Sezioni Longitudinali Piazzola T4 - Scala 1:800

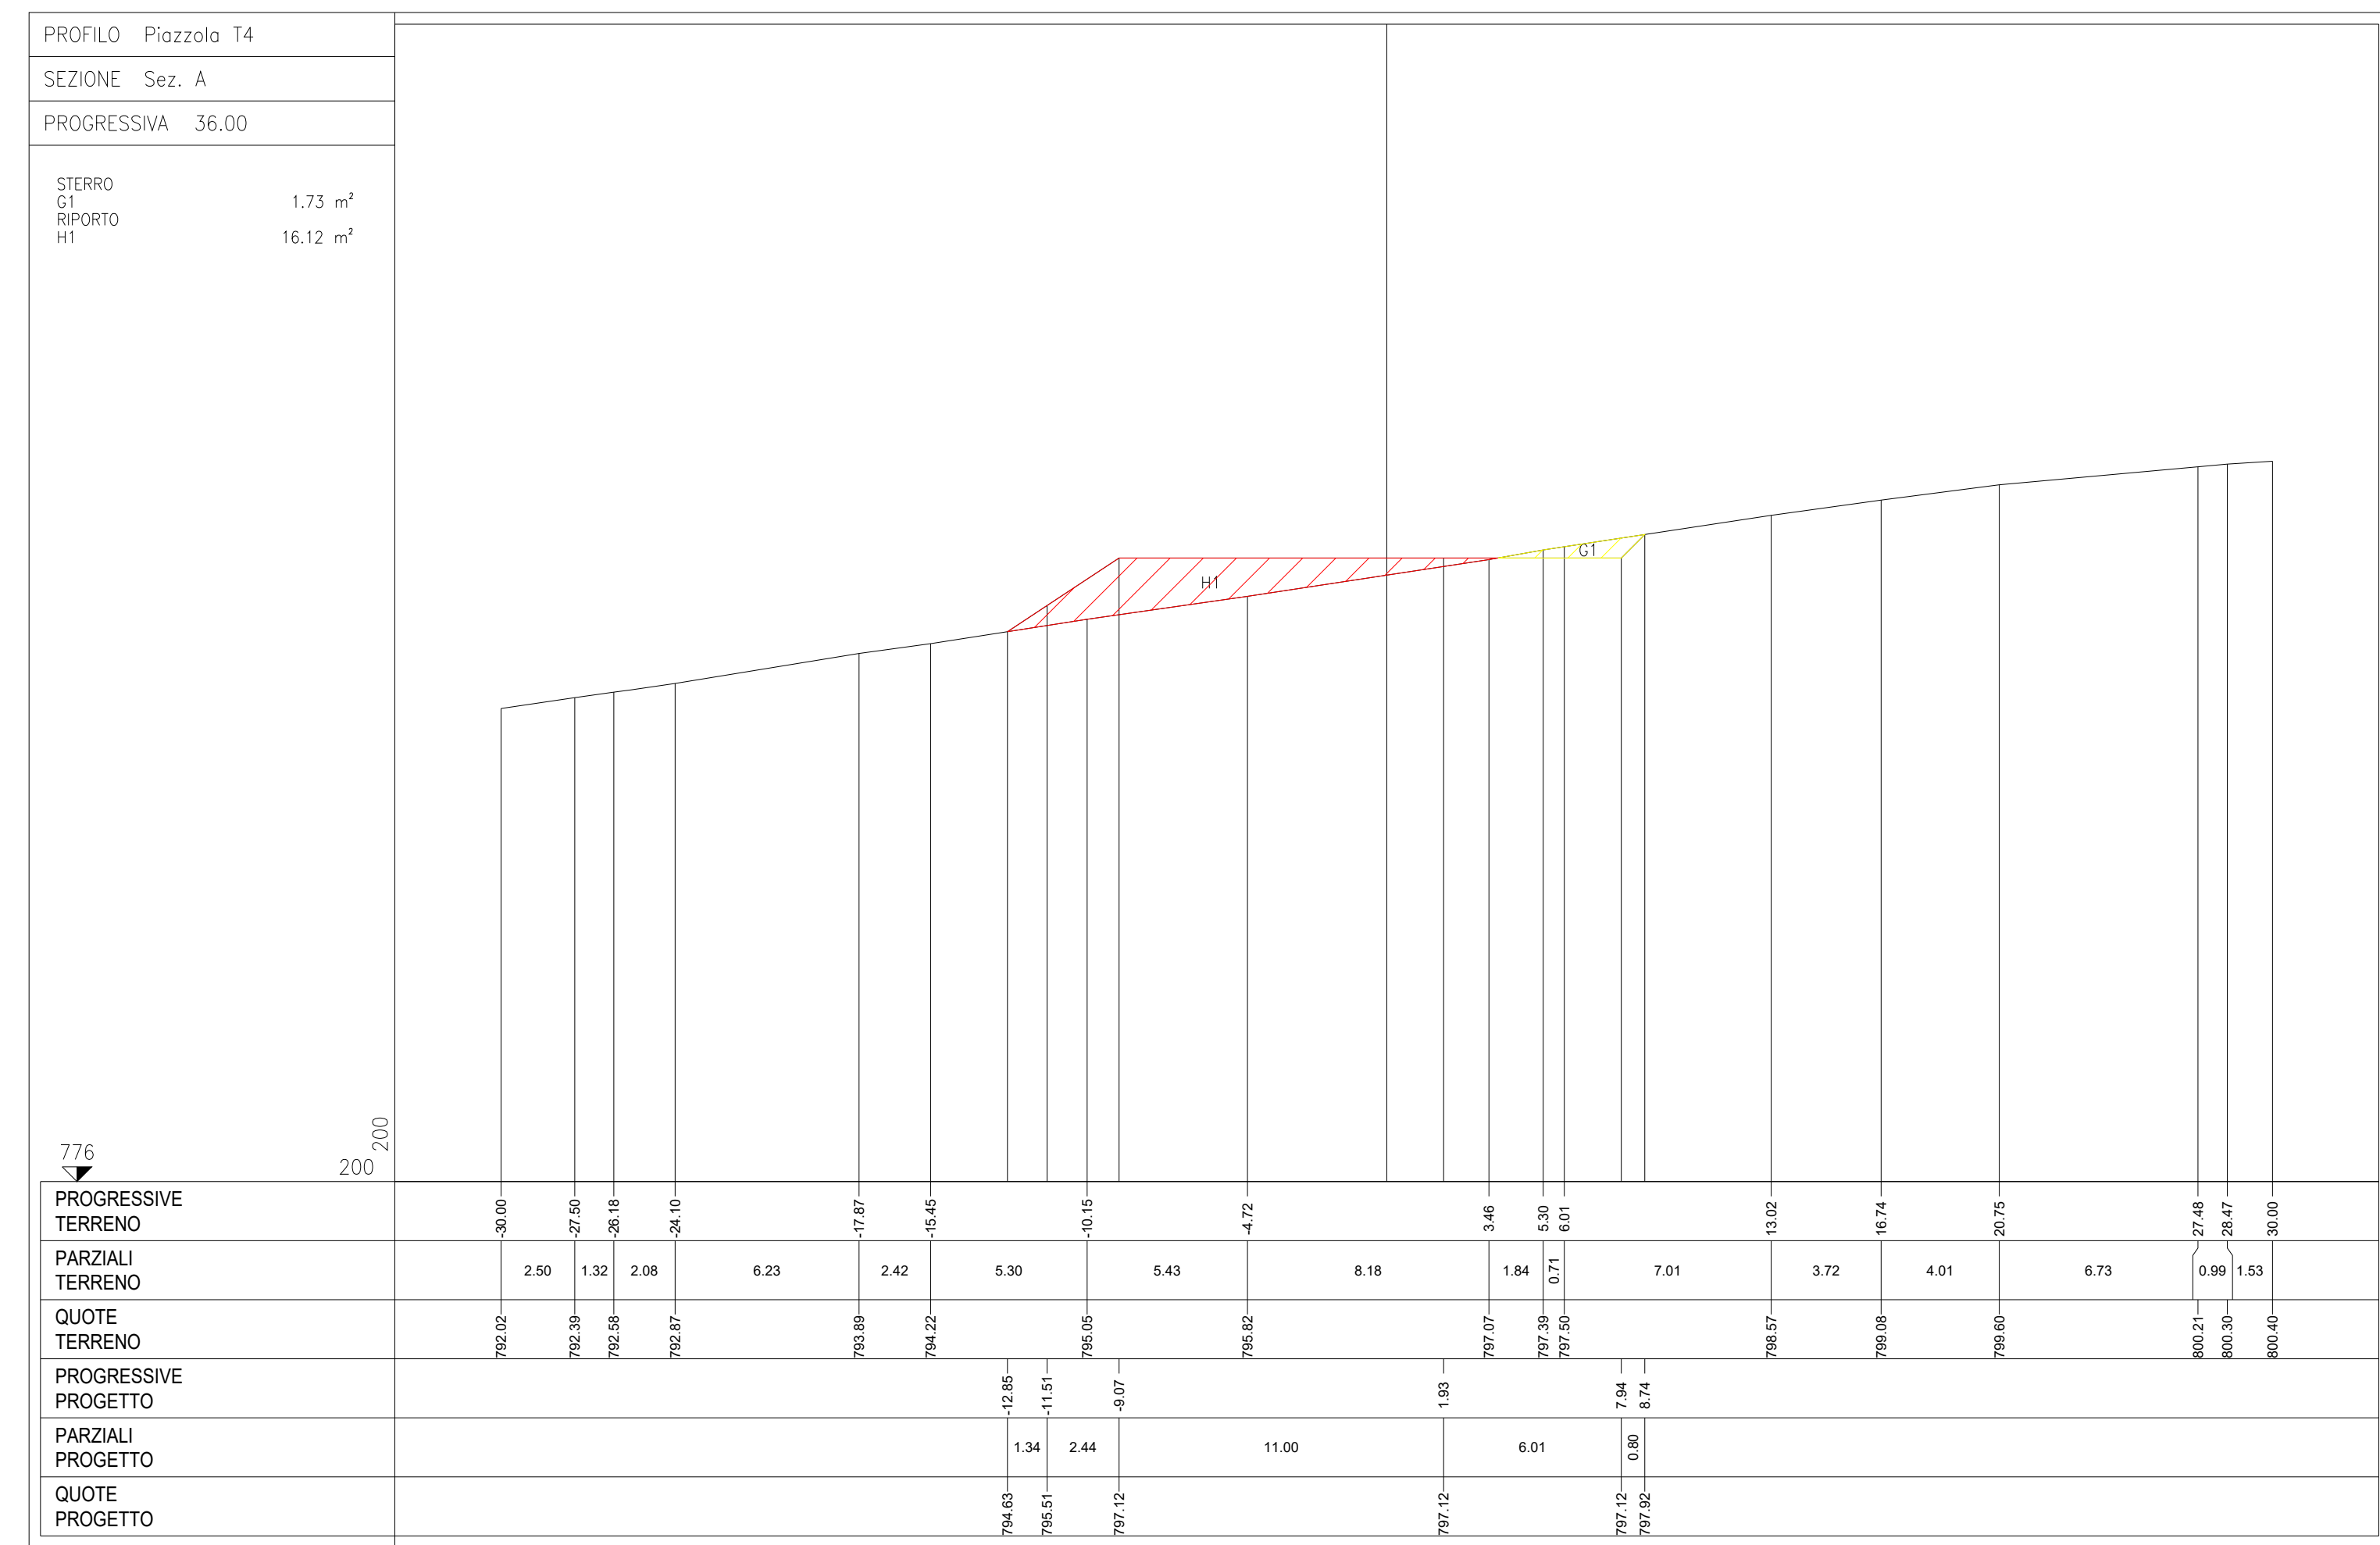