



LOTTO	ALTERNATIVA 1 Progressive	ALTERNATIVA "A" Progressive	Sviluppo (metri)	Sezione stradale
I-a	0+000-12+200		12.200	Categoria B (già approvato)
I-b	12+200-14+400 (compresa rotonda di disconnessione tra la strada tipo B e C)		2.200	Categoria B
II-a		0+300-25+100	24.800	Adeguamento in sede, Categoria C1
II-b		25+100-33+600	8.500	Adeguamento in sede, Categoria B
III-a		33+600-34+851	1.200	Tratto di raccordo fuori sede, Categoria B
III-b	43+100-50+300		7.200	Categoria B

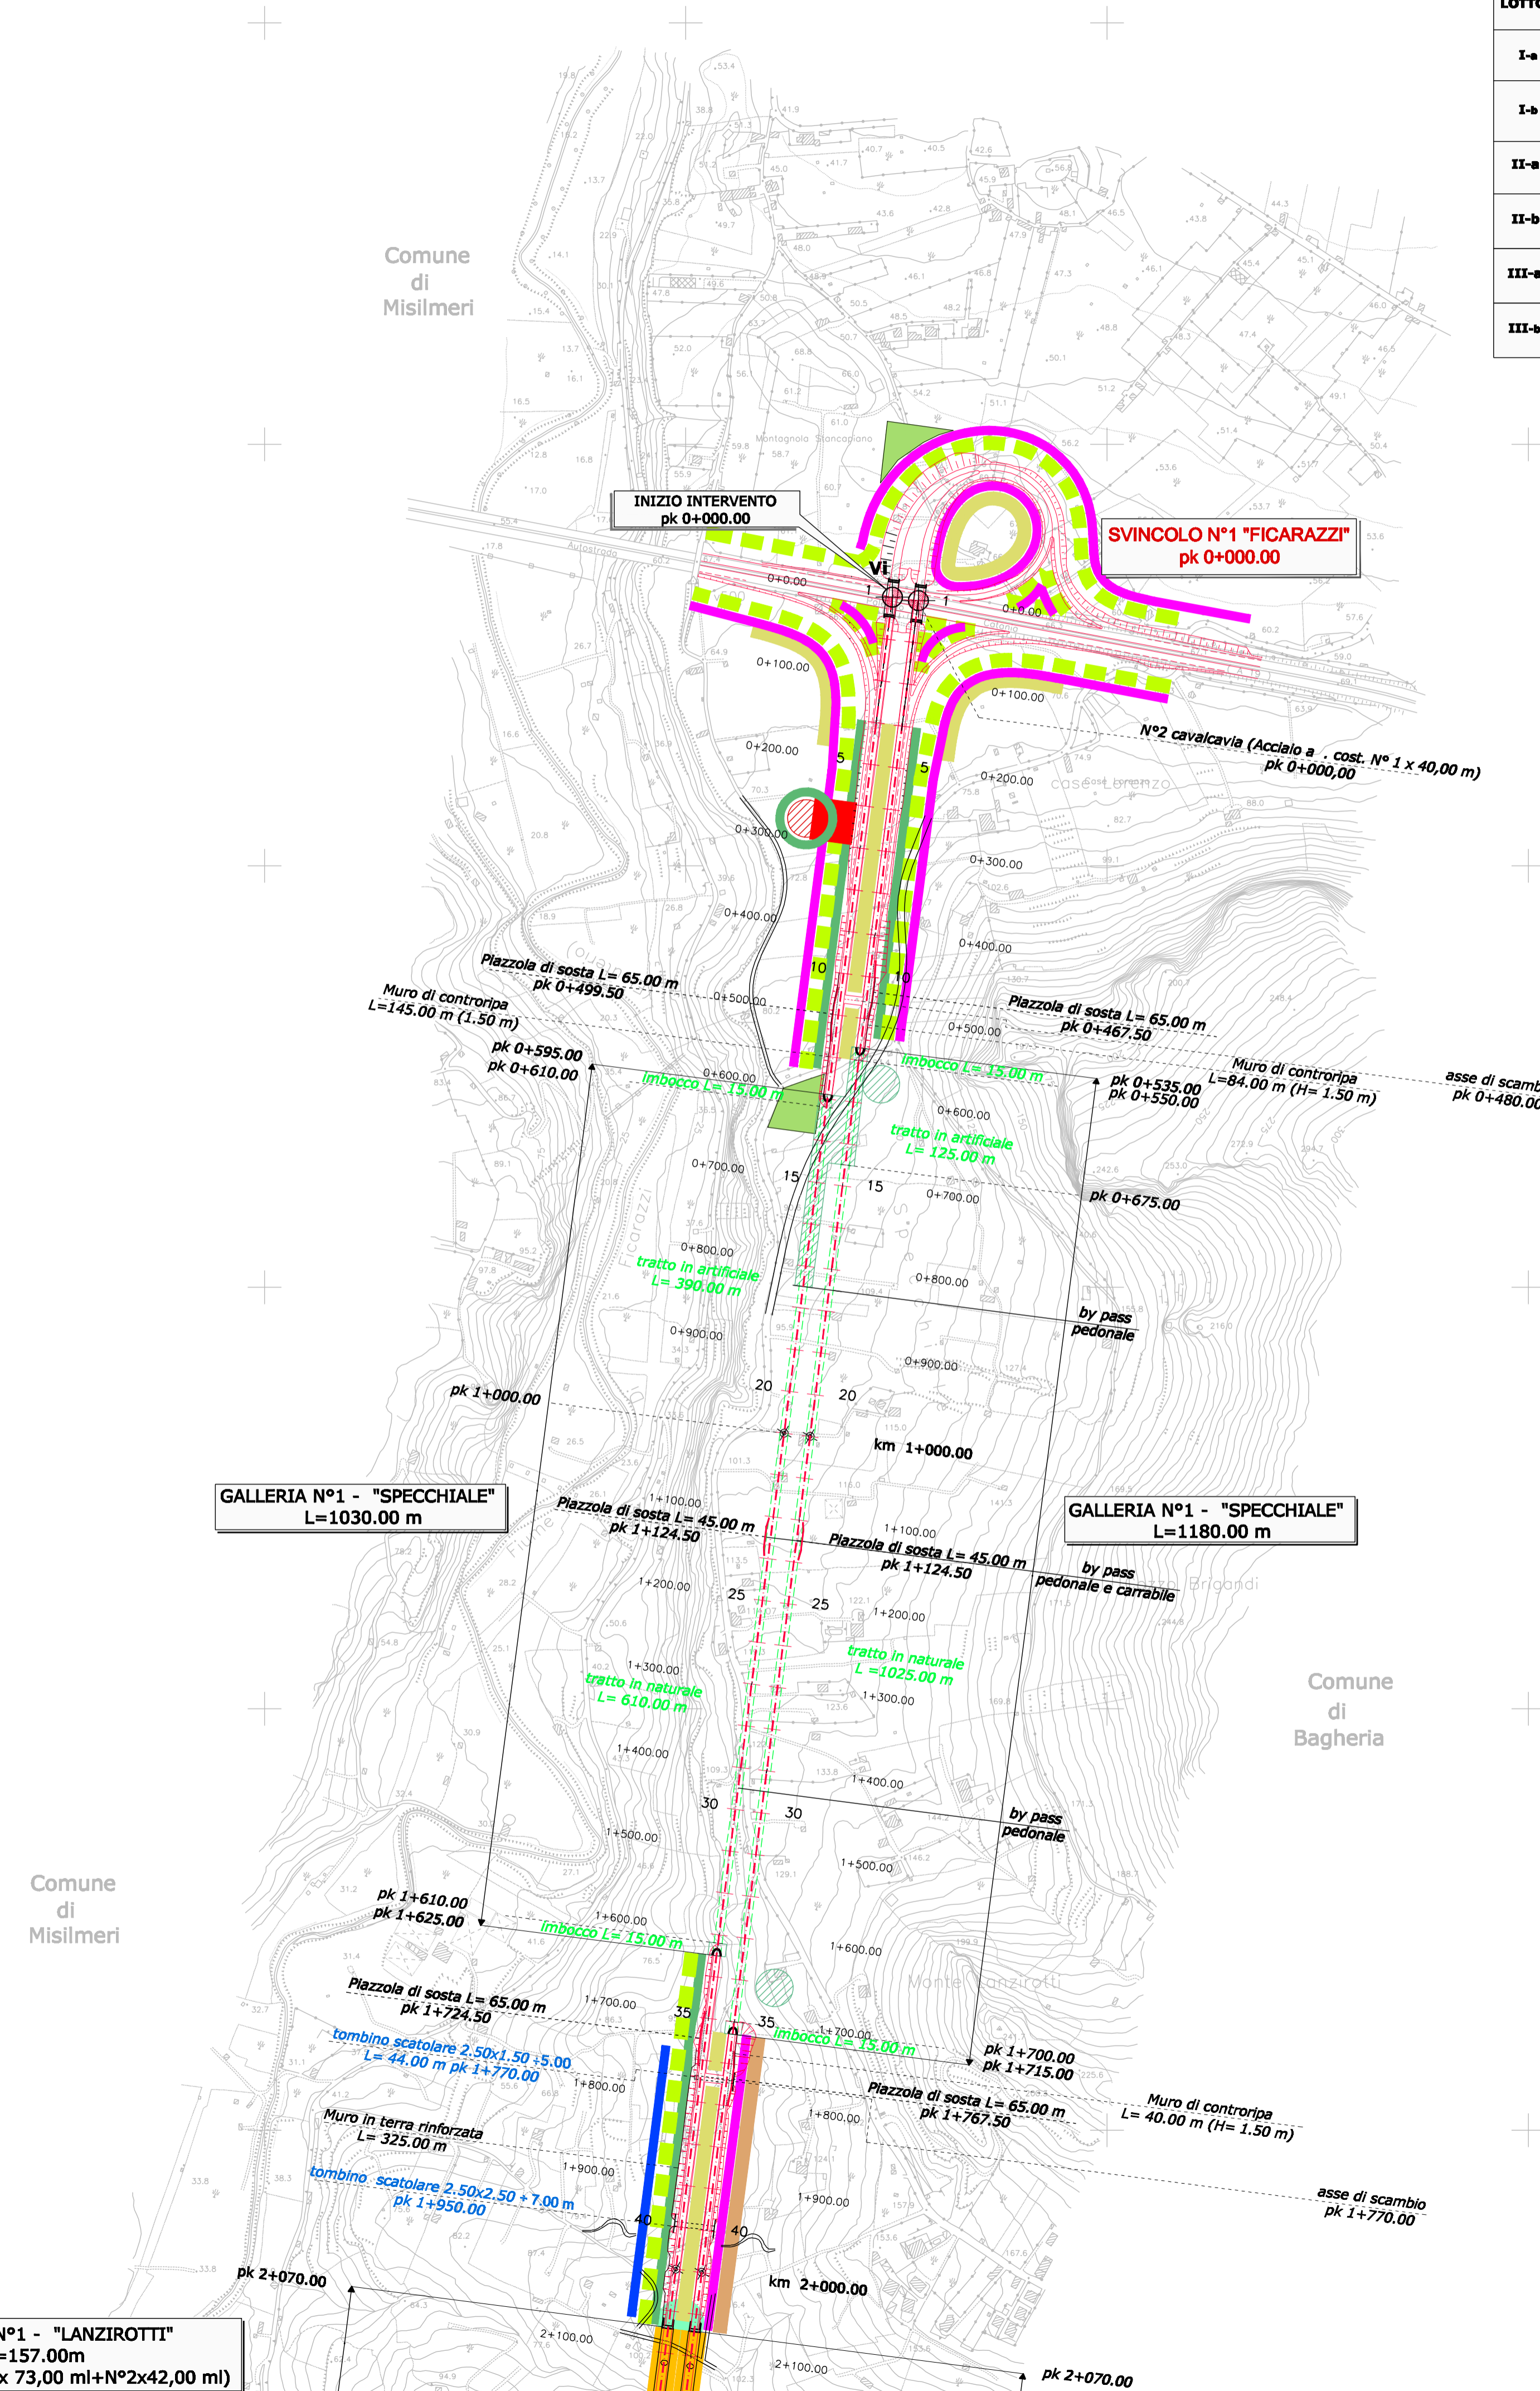

LEGENDA	
	Tratto in trincea/rilevato
	Tratto in viadotto
	Tratto in galleria

**Legenda opere di mitigazione**

	Muri in terra rinforzata rinverditi
	Protezione di scarpata in scavo o in rilevato
	Barriere acustiche
	Rimodellamento morfologico, con funzione di mitigazione acustica, atmosferica e di ripristino ambientale
	Filtro verde a macchia con funzione di mitigazione acustica, atmosferica e di ripristino ambientale
	Filtro verde a filare
	Filtro verde a siepe
	Riqualificazione aree sotto i viadotti con macchia arbustiva
	Riqualificazione aree sotto i viadotti in corrispondenza degli alvei con vegetazione idro-igrofitica
	Ripristino uso agricolo attuale
	Riqualificazione aree imbocco e ritombamento gallerie
	Vasche di prima pioggia
	Vasca di raccolta e sedimentazione acque di prima pioggia
	Vasca di raccolta in caso di sversamenti accidentali (tempo secco)
	Filtro verde a siepe per mitigazione vasche di prima pioggia
	Sottopassi faunistici
	Filtro verde a filare con funzione di fascia schermante
	Rimodellamento aree spalle viadotti

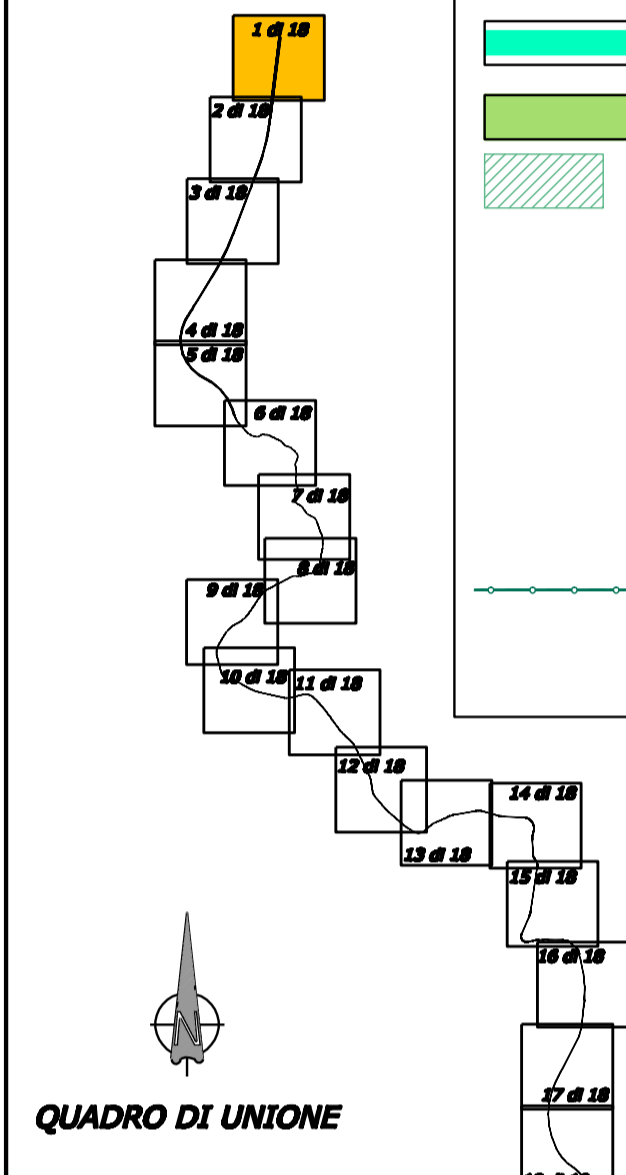

QUADRO DI UNIONE

**ANAS S.p.A.**  
Direzione Centrale Programmazione Progettazione

**ITINERARIO  
PALERMO - AGRIGENTO (SS121-SS189)  
AMMODERNAMENTO DEL TRATTO PALERMO-LERCARA**

**PROGETTO PRELIMINARE**

GRUPPO DI PROGETTAZIONE ANAS RESPONSABILE DI PROGETTO Dott. Ing. Fabrizio Arciuli	PROGETTISTA: Dott. Ing. M. Averardi Ordine Ing. di Roma n. 8770 Dott. Ing. A. Valente Ordine Ing. di Roma n. 20739
RESPONSABILI TECNICI Geom. Michele Pacelli Dott. Ing. Giampiero Liberati Dott. Ing. Fulvio Soccodato Dott. Ing. Giuseppe Imbruglio Dott. Geol. Flavio Capozucca Dott. Arch. Barbara Bianchini Dott. Ing. Francesco Bezzi Dott. Ing. Pierluigi Fabbro Dott. Arch. Roberto Roggi Dott. Ing. Pier Giorgio D'Armini	ASSISTENZA ALLA PROGETTAZIONE: Ing. F. Nigrelli - Coordinatore <b>ATKINS</b> Responsabile Ing. P.R. Elliott <b>SERING Ingegneria</b> Responsabile Ing. S. Di Maio
Traccianti Geotecnica Idraulica Strutture Geologia Ambiente Impianti Espropri/Interferenze Computi Studio Trasportistico	Ing. F. Amico Ing. D. Ariello Ing. G. Boker Ing. G. Bonincontro Ing. F. Busiacchi Ing. V. Conzani Ing. M. Chubb Arch. P. Coniglio Prof. Ing. G. Giambanco Arch. F. Giambro Arch. F. Giangreco Arch. G. Graziani Ing. M. Howley Ing. R. Kimber Ing. M. Lascari Arch. G. Luzzo Geom. A. Lo Prinzì Prof. D. Lo Bosco Ing. S. Nigrelli Ing. A. Fontaleana Ing. V. Plescia Ing. G. Rosone Ing. T. Short Ing. G. Speciale Ing. V. Sykes Geom. M. Vallone Ing. H. Woods Ing. M. Wright

VISTO: IL RESP. DEL PROCEDIMENTO Dott. Ing. Massimiliano Fidenzi	DATA PROTOCOLLO
---	--------------------

**QUADRO DI RIFERIMENTO PROGETTUALE  
PAESAGGIO  
CARTA DEGLI INTERVENTI DI RIPRISTINO E DELLE OPERE DI MITIGAZIONE**

CODICE PROGETTO L0410A	CODICE FILE P00_IA23_AMB_PL01_A.DWG	REVISIONE A	FOGLIO 01	SCALA: 1:5000
CODICE ELAB. P00IA23AMBPL01				
C				
B				
A	EMISSIONE	30/05/07	PC	ARCIULI VALENTE
REV.	DESCRIZIONE	DATA	REDATTO	VERIFICATO APPROVATO

**APPROVATO**  
dalla C.S. n. 10 del 17.01.2008