


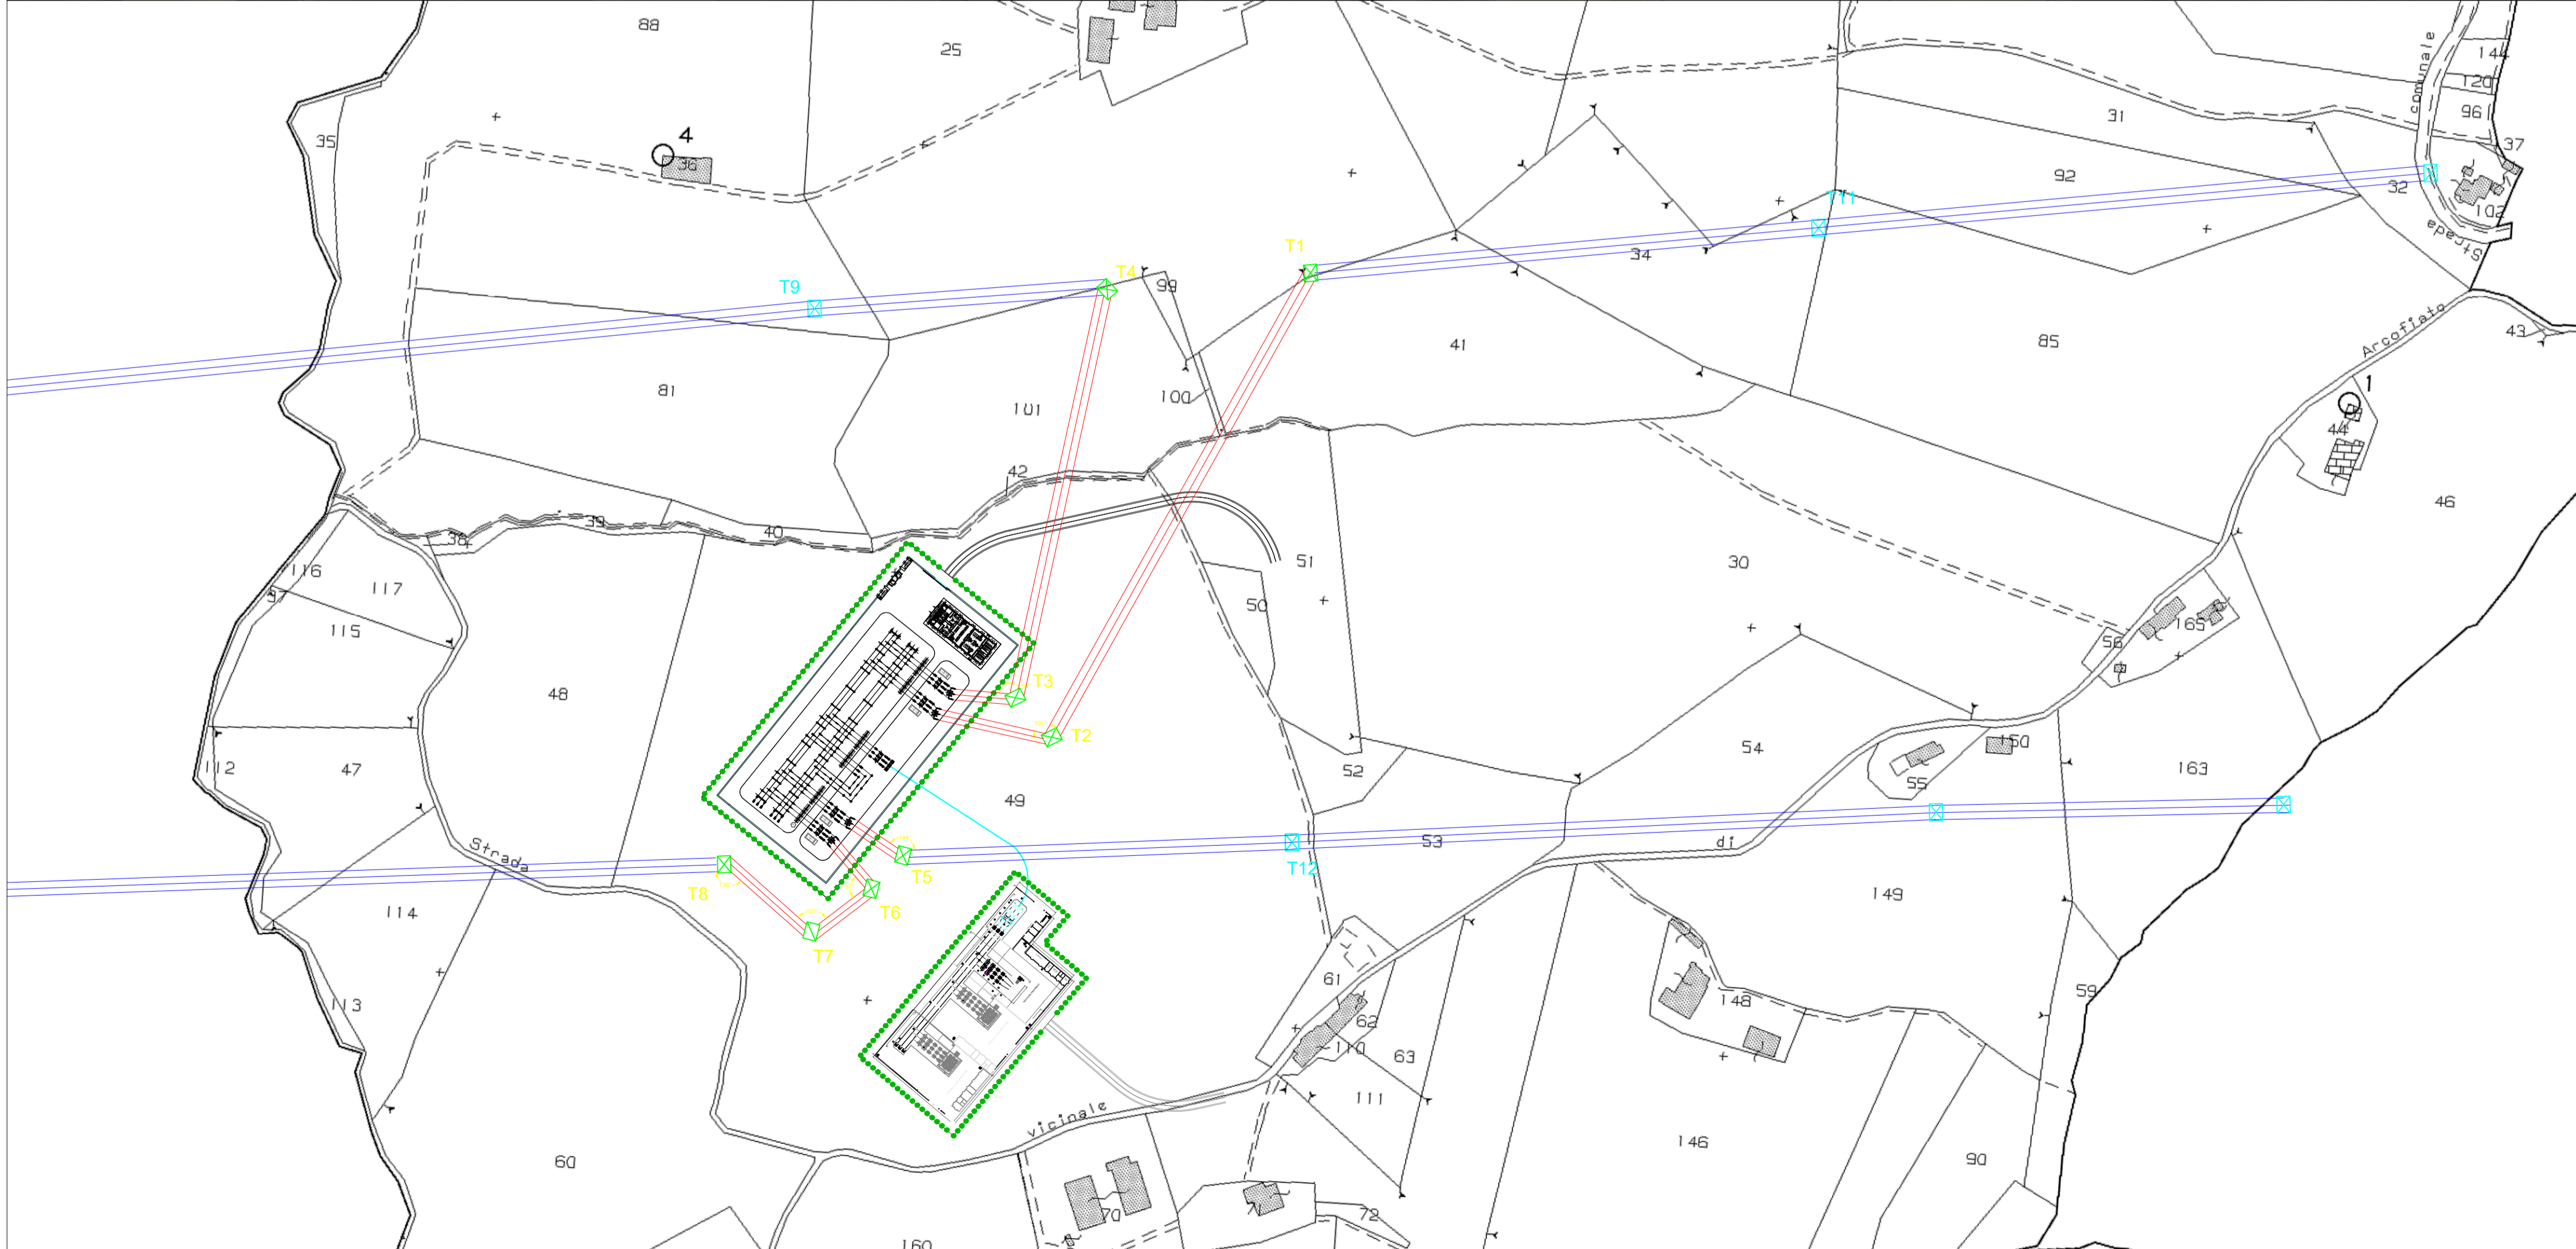

LEGENDA

-  NUOVI TRALICCI DI RACCORDO AT
-  LINEA ELETTRICA AEREA ESISTENTE AT
-  NUOVI RACCORDI AEREI 132 KV
-  CAVIDOTTO AT
-  STAZIONE RTN 132 KV
-  STAZIONE UTENTE DI TRASFORMAZIONE MT/AT 30/132 KV
-  STRADA DI ACCESSO ALLA STAZIONE RTN 132 KV
-  STRADA DI ACCESSO ALLA STAZIONE UTENTE






REGIONE MARCHE
Comuni di San Severino Marche e Serrapetrona (MC)

PROGETTO DEFINITIVO

PROGETTO DEFINITIVO PER LA REALIZZAZIONE DI UN IMPIANTO EOLICO DELLA POTENZA DI 36,0 MW e delle relative opere di connessione alla RTN sito nei comuni di San Severino Marche, Serrapetrona, Castelraimondo e Camerino (MC)

TITOLO
Inquadramento su ortofoto e catastale

			
<small>SR International S.r.l. C.so Vittorio Emanuele II, 282-284 - 00186 Roma Tel. 06 8079555 - Fax 06 80693106 C.F. e P.IVA 13457211004</small>		<small>Fred. Olsen Renewables Italy S.r.l. Viale Castro Pretorio, 122 - 00185 Roma C.F. e P.IVA 15604711000</small>	
			

00	30/06/2022	Longobardi	Bartolazzi	F.O. Renewables	Inquadramento su catastale e ortofoto
Revisione	Data	Elaborato	Verificato	Approvato	Descrizione

N° DOCUMENTO	FLS-SSV-OR.10	SCALA	1:2.000	FORMATO	A1
--------------	---------------	-------	---------	---------	----