



**PARTICOLARI COSTRUTTIVI RECINZIONE E CANCELLO**

Scala 1:50


SEZIONE TRASVERSALE

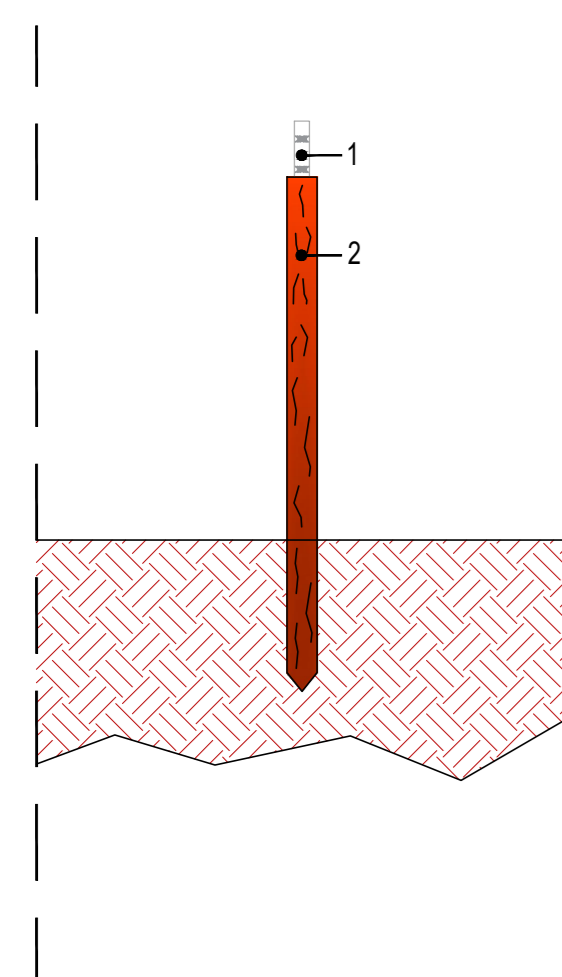

SEZIONE LONGITUDINALE

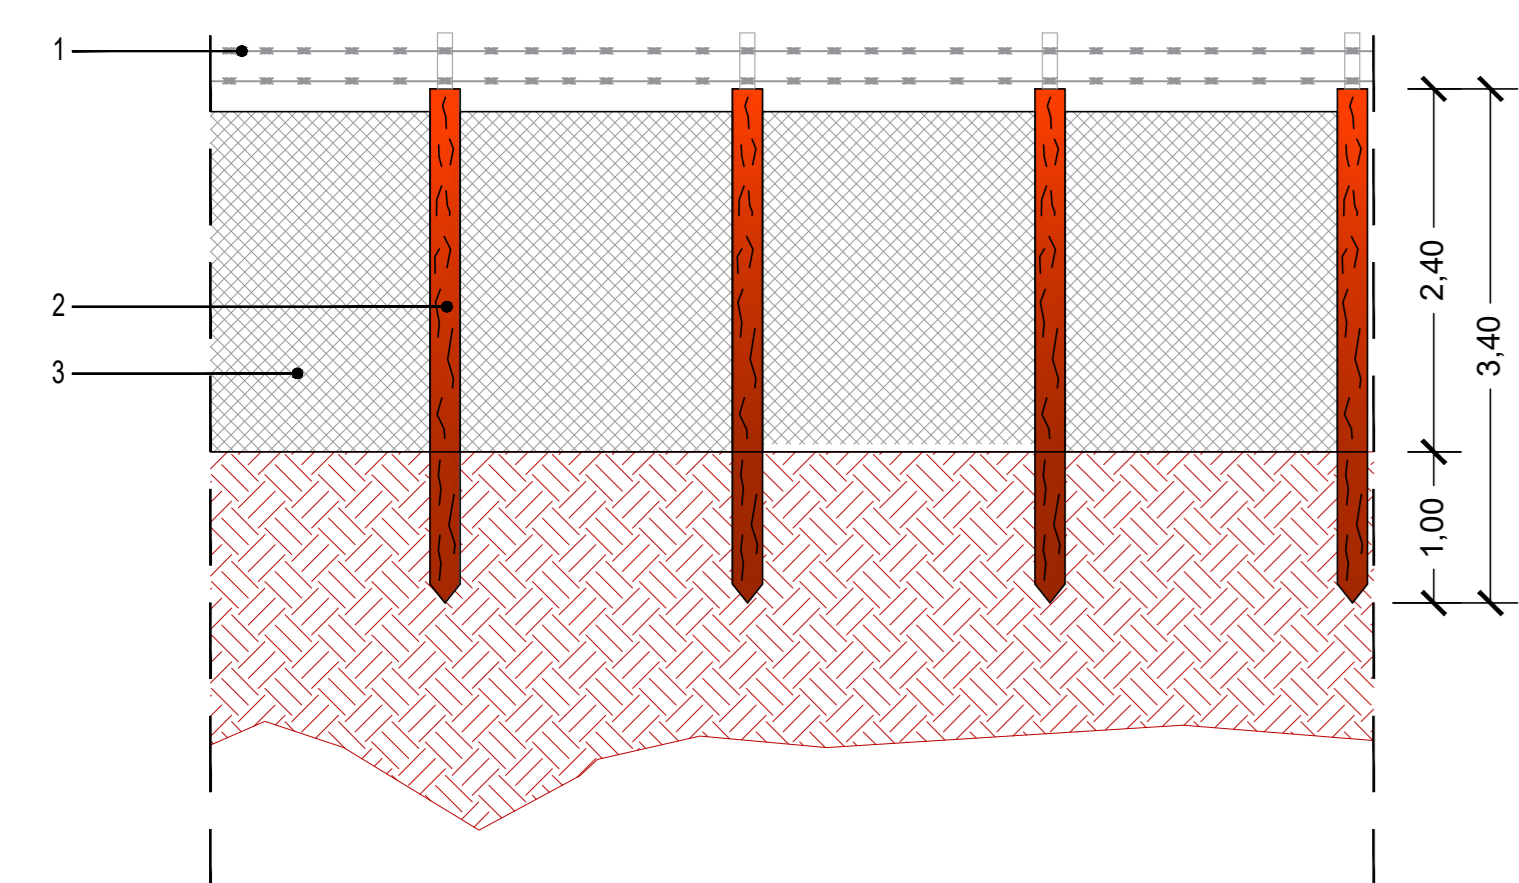


CANCELLO DI INGRESSO

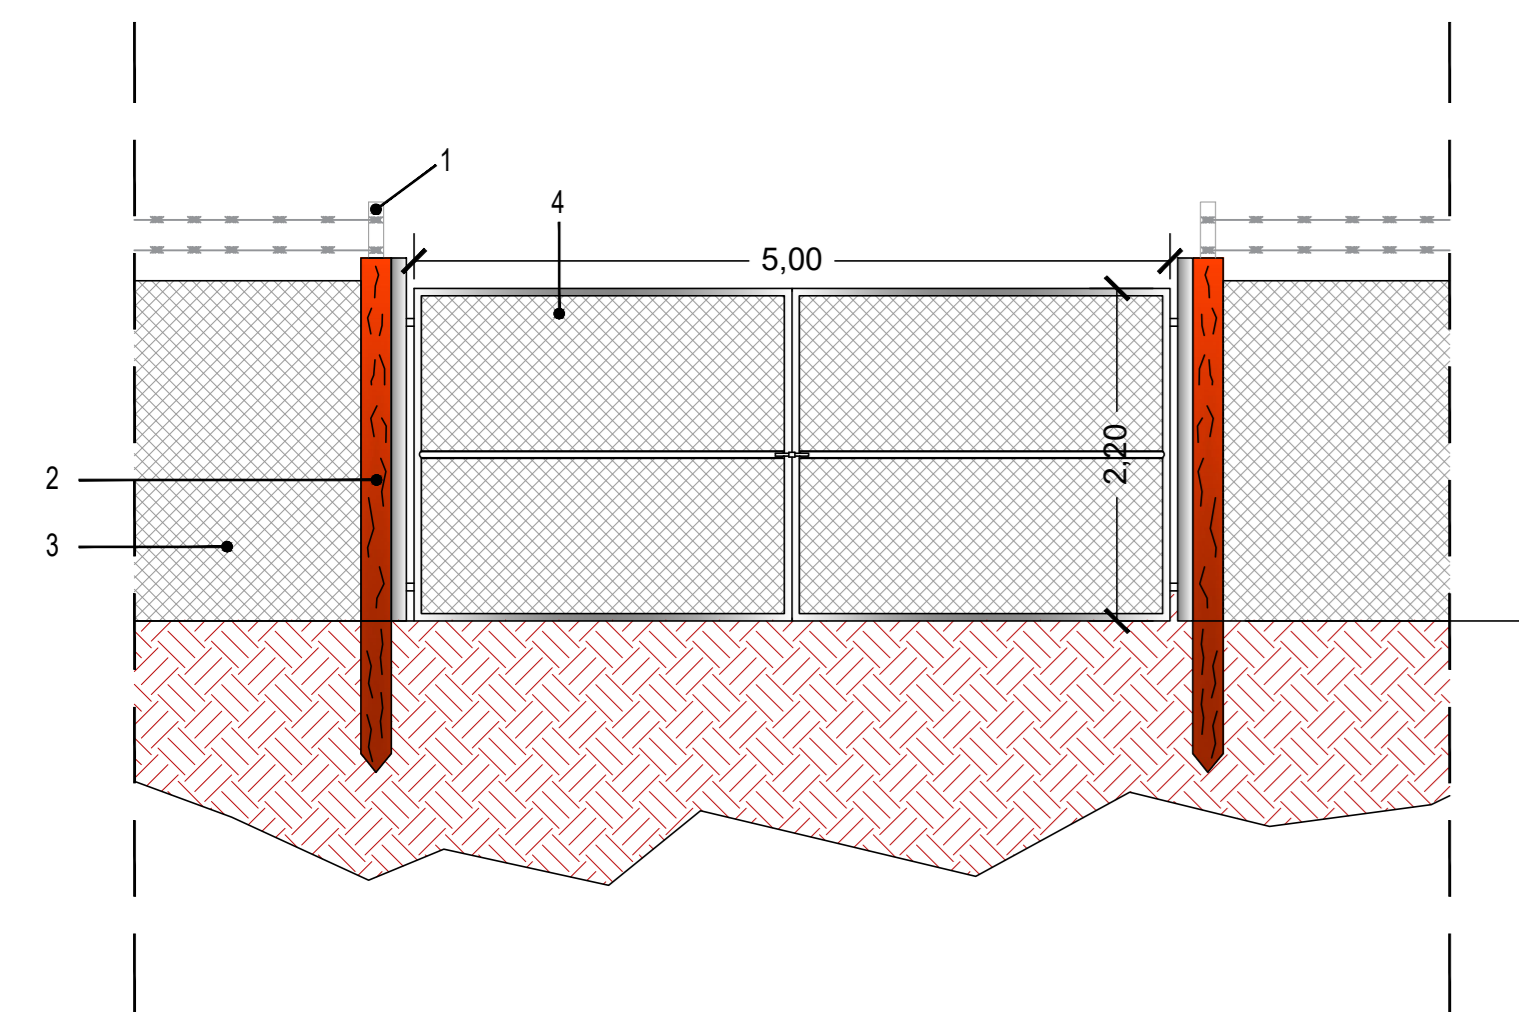

LEGENDA	
1	PROTEZIONE CON FILO SPINATO
2	RECINZIONE PALI IN CASTAGNO
3	RETE METALLICA
4	CANCELLO DI INGRESSO

**LAYOUT IMPIANTO**

Scala 1:1000

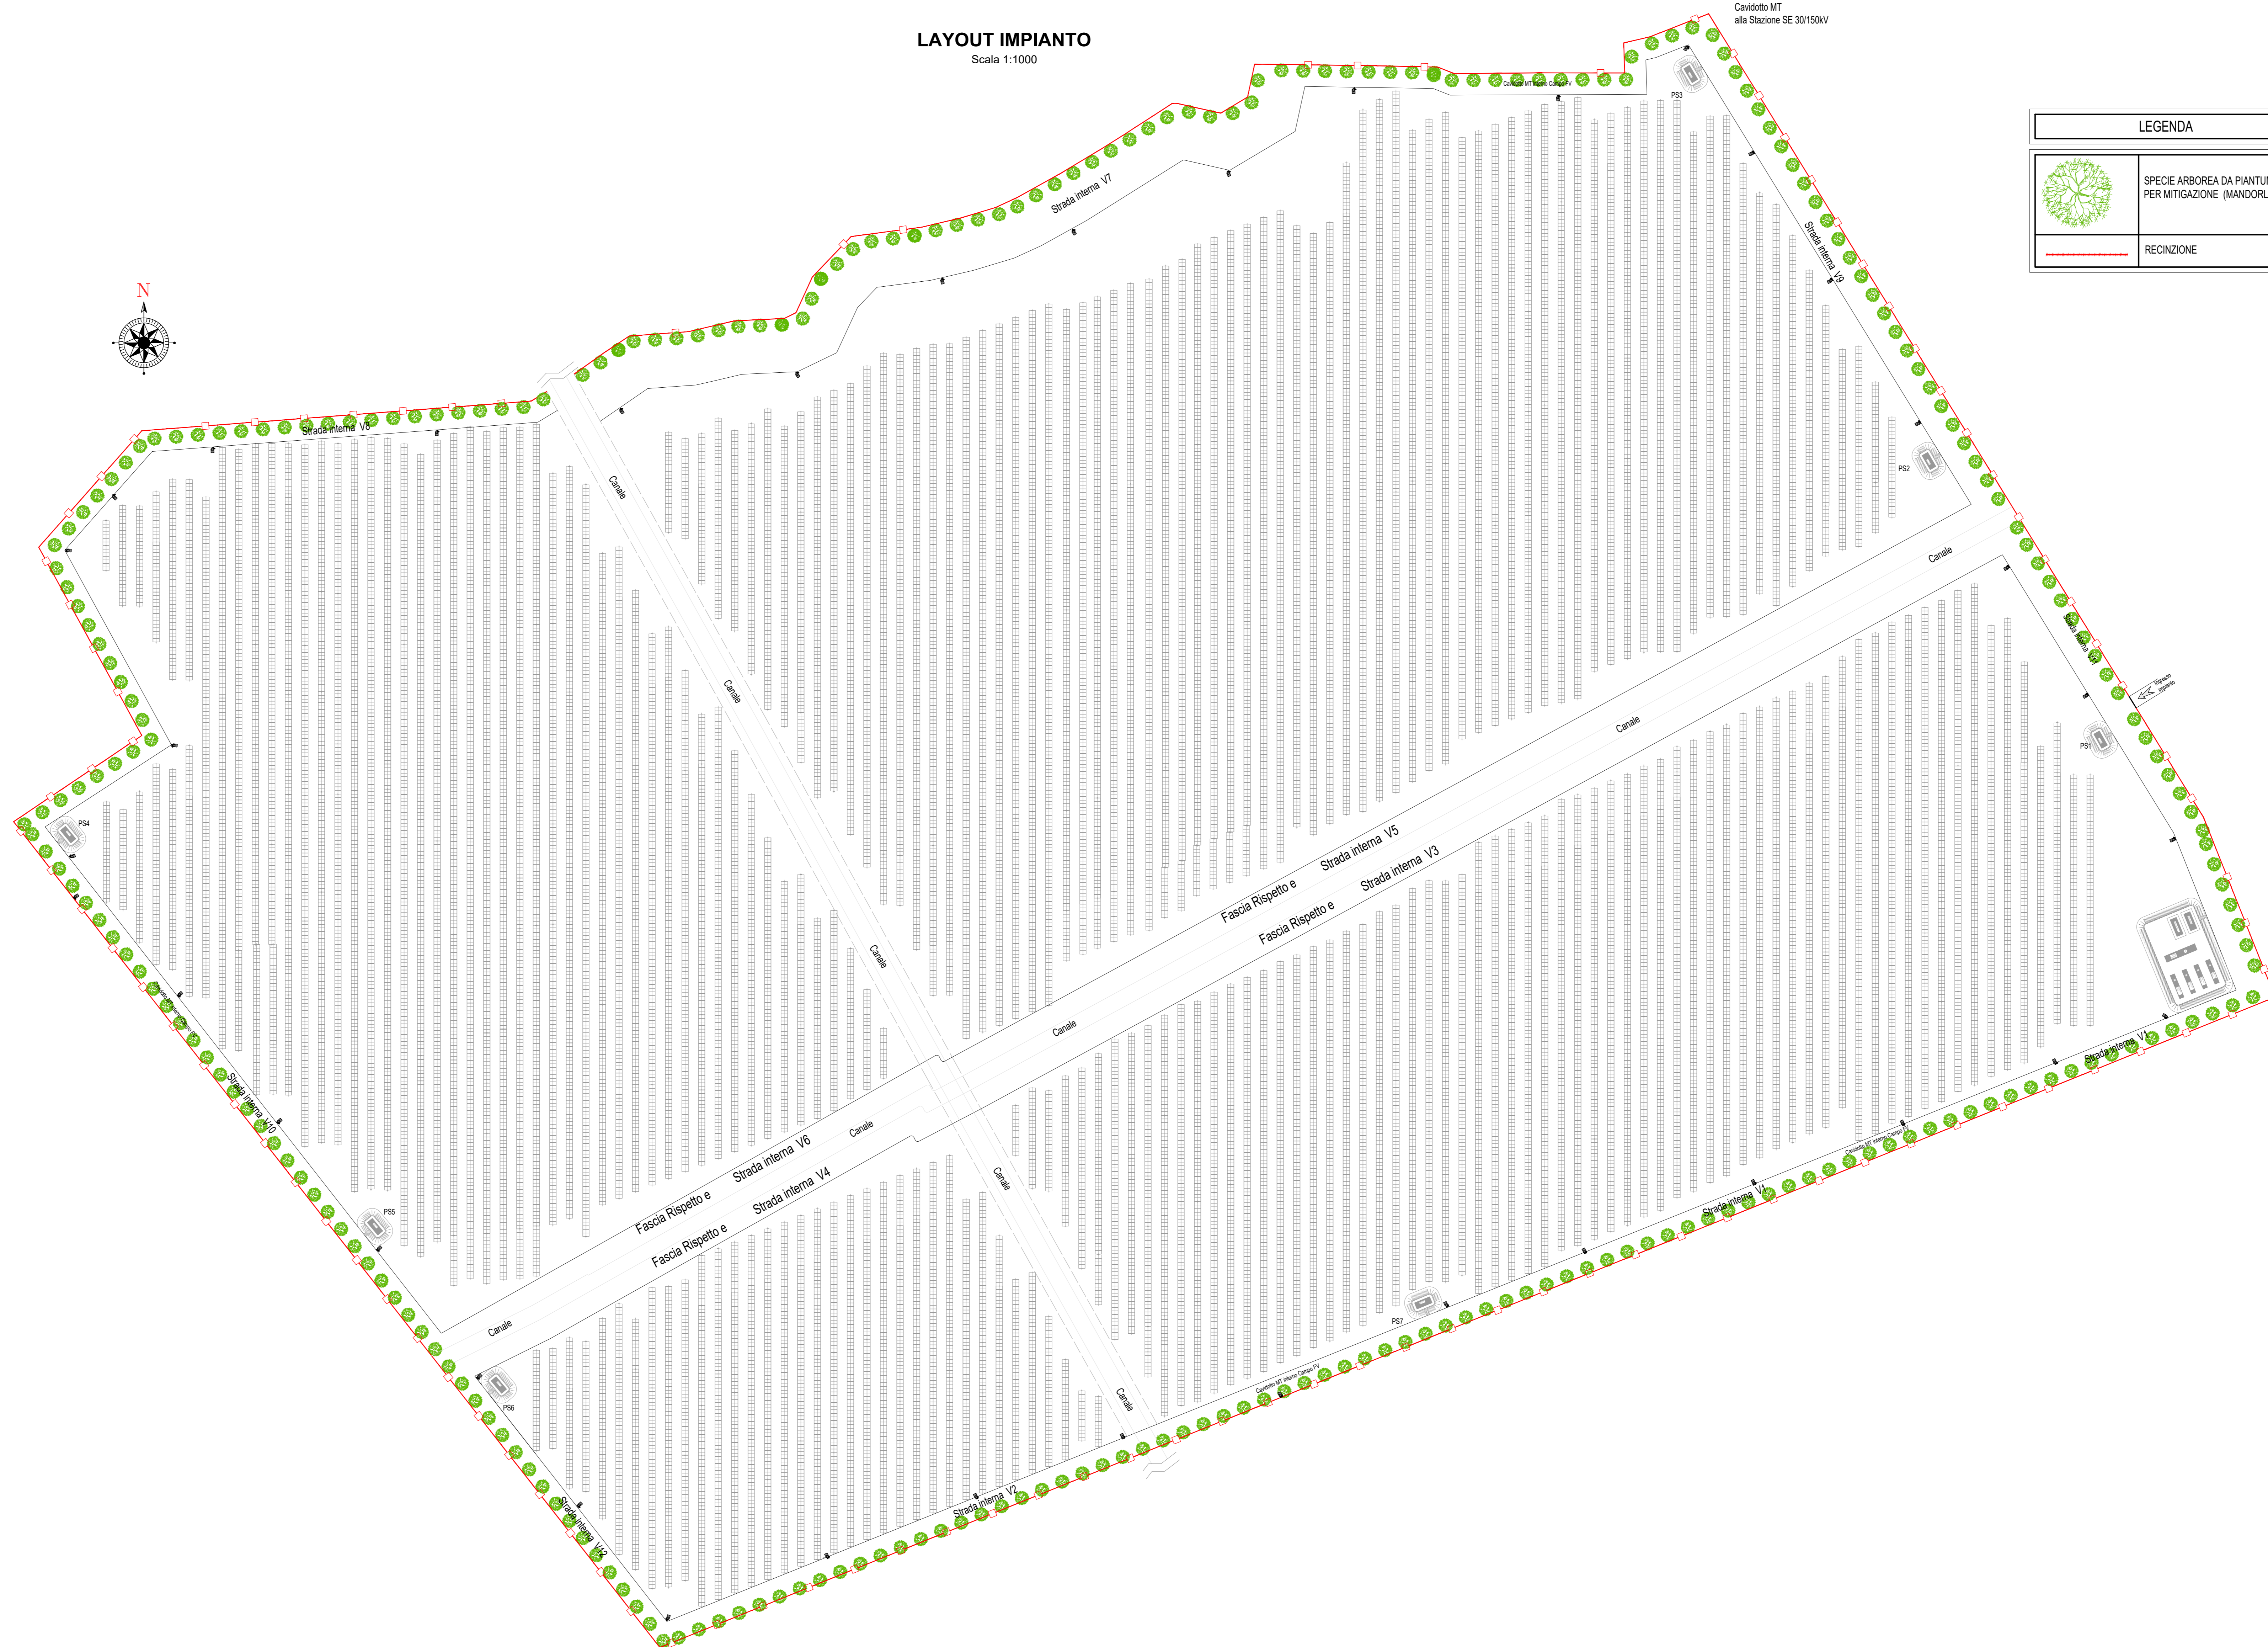

LEGENDA	
	SPECIE ARBOREA DA PIANTUMARE PER MITIGAZIONE (MANDORLO)
	RECINZIONE

<b>FRONTE</b> SIG PROJECT ITALY 1 S.r.l. Via Borgogna 8, 20122 Milano p.iva e cod. fiscale 11503980960 email: info@suninvestmentgroup.com web: sigproject@sigproject.it		COD. ELABORATO <b>FVCN.GR.25</b>
<b>ELABORAZIONI</b> BLE ENGINEERING S.r.l. Sede legale: Viale Cappello 50, 81100 - Caserta P. IVA 0466940612		SCALA <b>1:50/1000</b>
<b>PROGETTO DEFINITIVO</b>		
<b>PROGETTO DI IMPIANTO FOTOVOLTAICO, INTEGRATO CON AGRICOLTURA, DENOMINATO "MONDRAGONE", DELLA POTENZA DI 18,585 MW, E DELLE RELATIVE OPERE DI CONNESSIONE ALLA RTN, DA REALIZZARSI NEL COMUNE DI MONDRAGONE (CE)</b>		
2022.I.G.CAM.006 - MONDRAGONE		
OGGETTO <b>CAMPO FOTOVOLTAICO ED OPERE DI CONNESSIONE</b>	TITOLO ELABORATO <b>PARTICOLARI COSTRUTTIVI RECINZIONE E CANCELLO</b>	
<b>PROGETTAZIONE</b>		
<b>BLE ENGINEERING S.r.l.</b> ING. GIOVANNI CAROZZA Sede legale: Viale Cappello 50, 81100 - Caserta P. IVA 0466940612	<b>SIG PROJECT ITALY 1 S.r.l.</b> ING. GIUSEPPE CAROZZA Sede legale: Viale Cappello 50, 81100 - Caserta P. IVA 11503980960	<b>S.T.E. Studio Tecnico Ing. Esposito</b> Via Kennedy, 11 - 81040 SIRTORI (CE) GRUPPO DI PROGETTAZIONE Ing. Giuseppe Esposito Ing. Antonella Pellegrino Ing. Giuseppe Matta Ing. Antonio Colona Ing. Salvatore D'Amico Ing. Giovanni Sciaraglia
Nome documento <b>FVCN.GR.25 - PARTICOLARI COSTRUTTIVI RECINZIONE E CANCELLO</b>	Revisione nr. <b>0</b>	Data <b>OTTOBRE 2022</b>
Disegni, calcoli, specifiche e tutte le altre informazioni contenute nel presente documento sono di proprietà della BLE S.r.l. Al ricevimento di questo documento la stessa diffida pertanto di riprodurlo, in tutto o in parte, e di rivelerne il contenuto in assenza di esplicita autorizzazione.		