


LA VERIFICA CONTINUA NELL'INTERVENTO  
 "ADEGUAMENTO S.P.6 DA CAMPOMORONE A ISOVERDE"  
 A 301 00 D CV P8 NV 0900 001 A

**LEGENDA**

- P.L. 88.66 Quota pelo libero stato attuale portata 200-ennale
- P.L. 91.30 Quota pelo libero di stato progetto portata 200-ennale
- Nuova viabilità in progetto
- 19 Sezioni stradali
- Sezioni idrauliche
- Limite demaniale

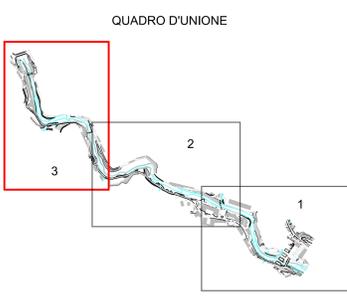

COMMITTENTE:  
**RFI**  
 RETE FERROVIARIA ITALIANA  
 GRUPPO FERROVIE DELLO STATO ITALIANE

ALTA SORVEGLIANZA:  
**ITALFERR**  
 GRUPPO FERROVIE DELLO STATO ITALIANE

GENERAL CONTRACTOR:  
**COCIV**  
 Consorzio Costruzioni Integrati Valco

INFRASTRUTTURE FERROVIARIE STRATEGICHE DEFINITE DALLA  
 LEGGE OBIETTIVO N.443/01

TRATTA A.V./A.C. TERZO VALICO DEI GIOVI  
 PROGETTO ESECUTIVO

Adeguamento S.P.4  
 Planimetria con indicazione livelli di piena - Tav. 3/3

GENERAL CONTRACTOR		DIRETTORE LAVORI		SCALA:	
Consorzio <b>Cociv</b> Ing. G. Guagnano				1:500	

COMMESSA	LOTTO	FASE	ENTE	TIPO DOC.	OPERA/DISCIPLINA	PROGR.	REV.
I 651	01	E	CV	P8	NV080X	006	A

Rev.	Descrizione emissione	Redatto	Data	Verificato	Data	Proprietà Integrata	Data	EL. PROGETTISTA
A00	Prima emissione	RF	17/09/2012	[Signature]	18/09/2012	RF	21/09/2012	Ing. E. Ghislandi

n. Elab. \_\_\_\_\_ Nome, Fam. \_\_\_\_\_ CUP: F51H0200000000