
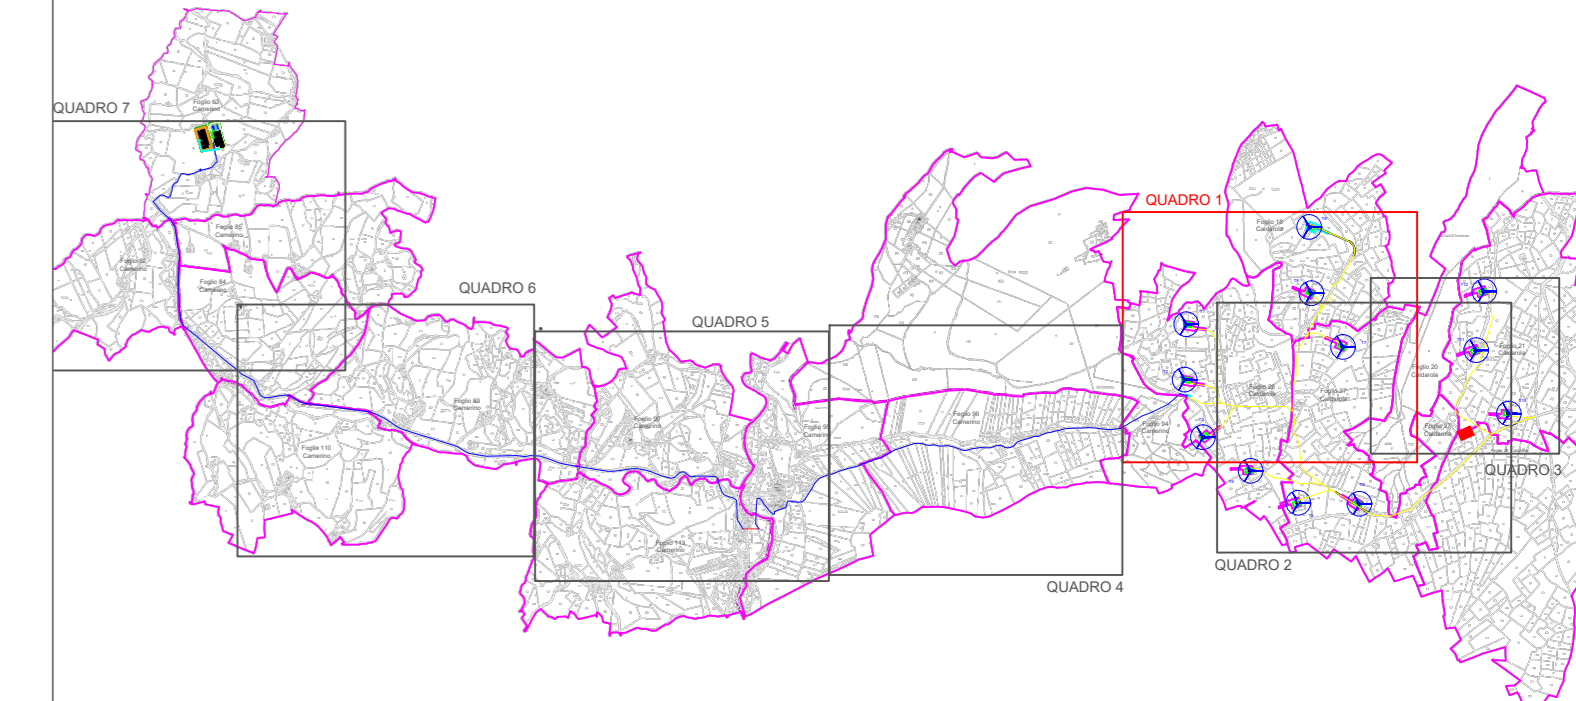


# Foglio 18 Caldarola

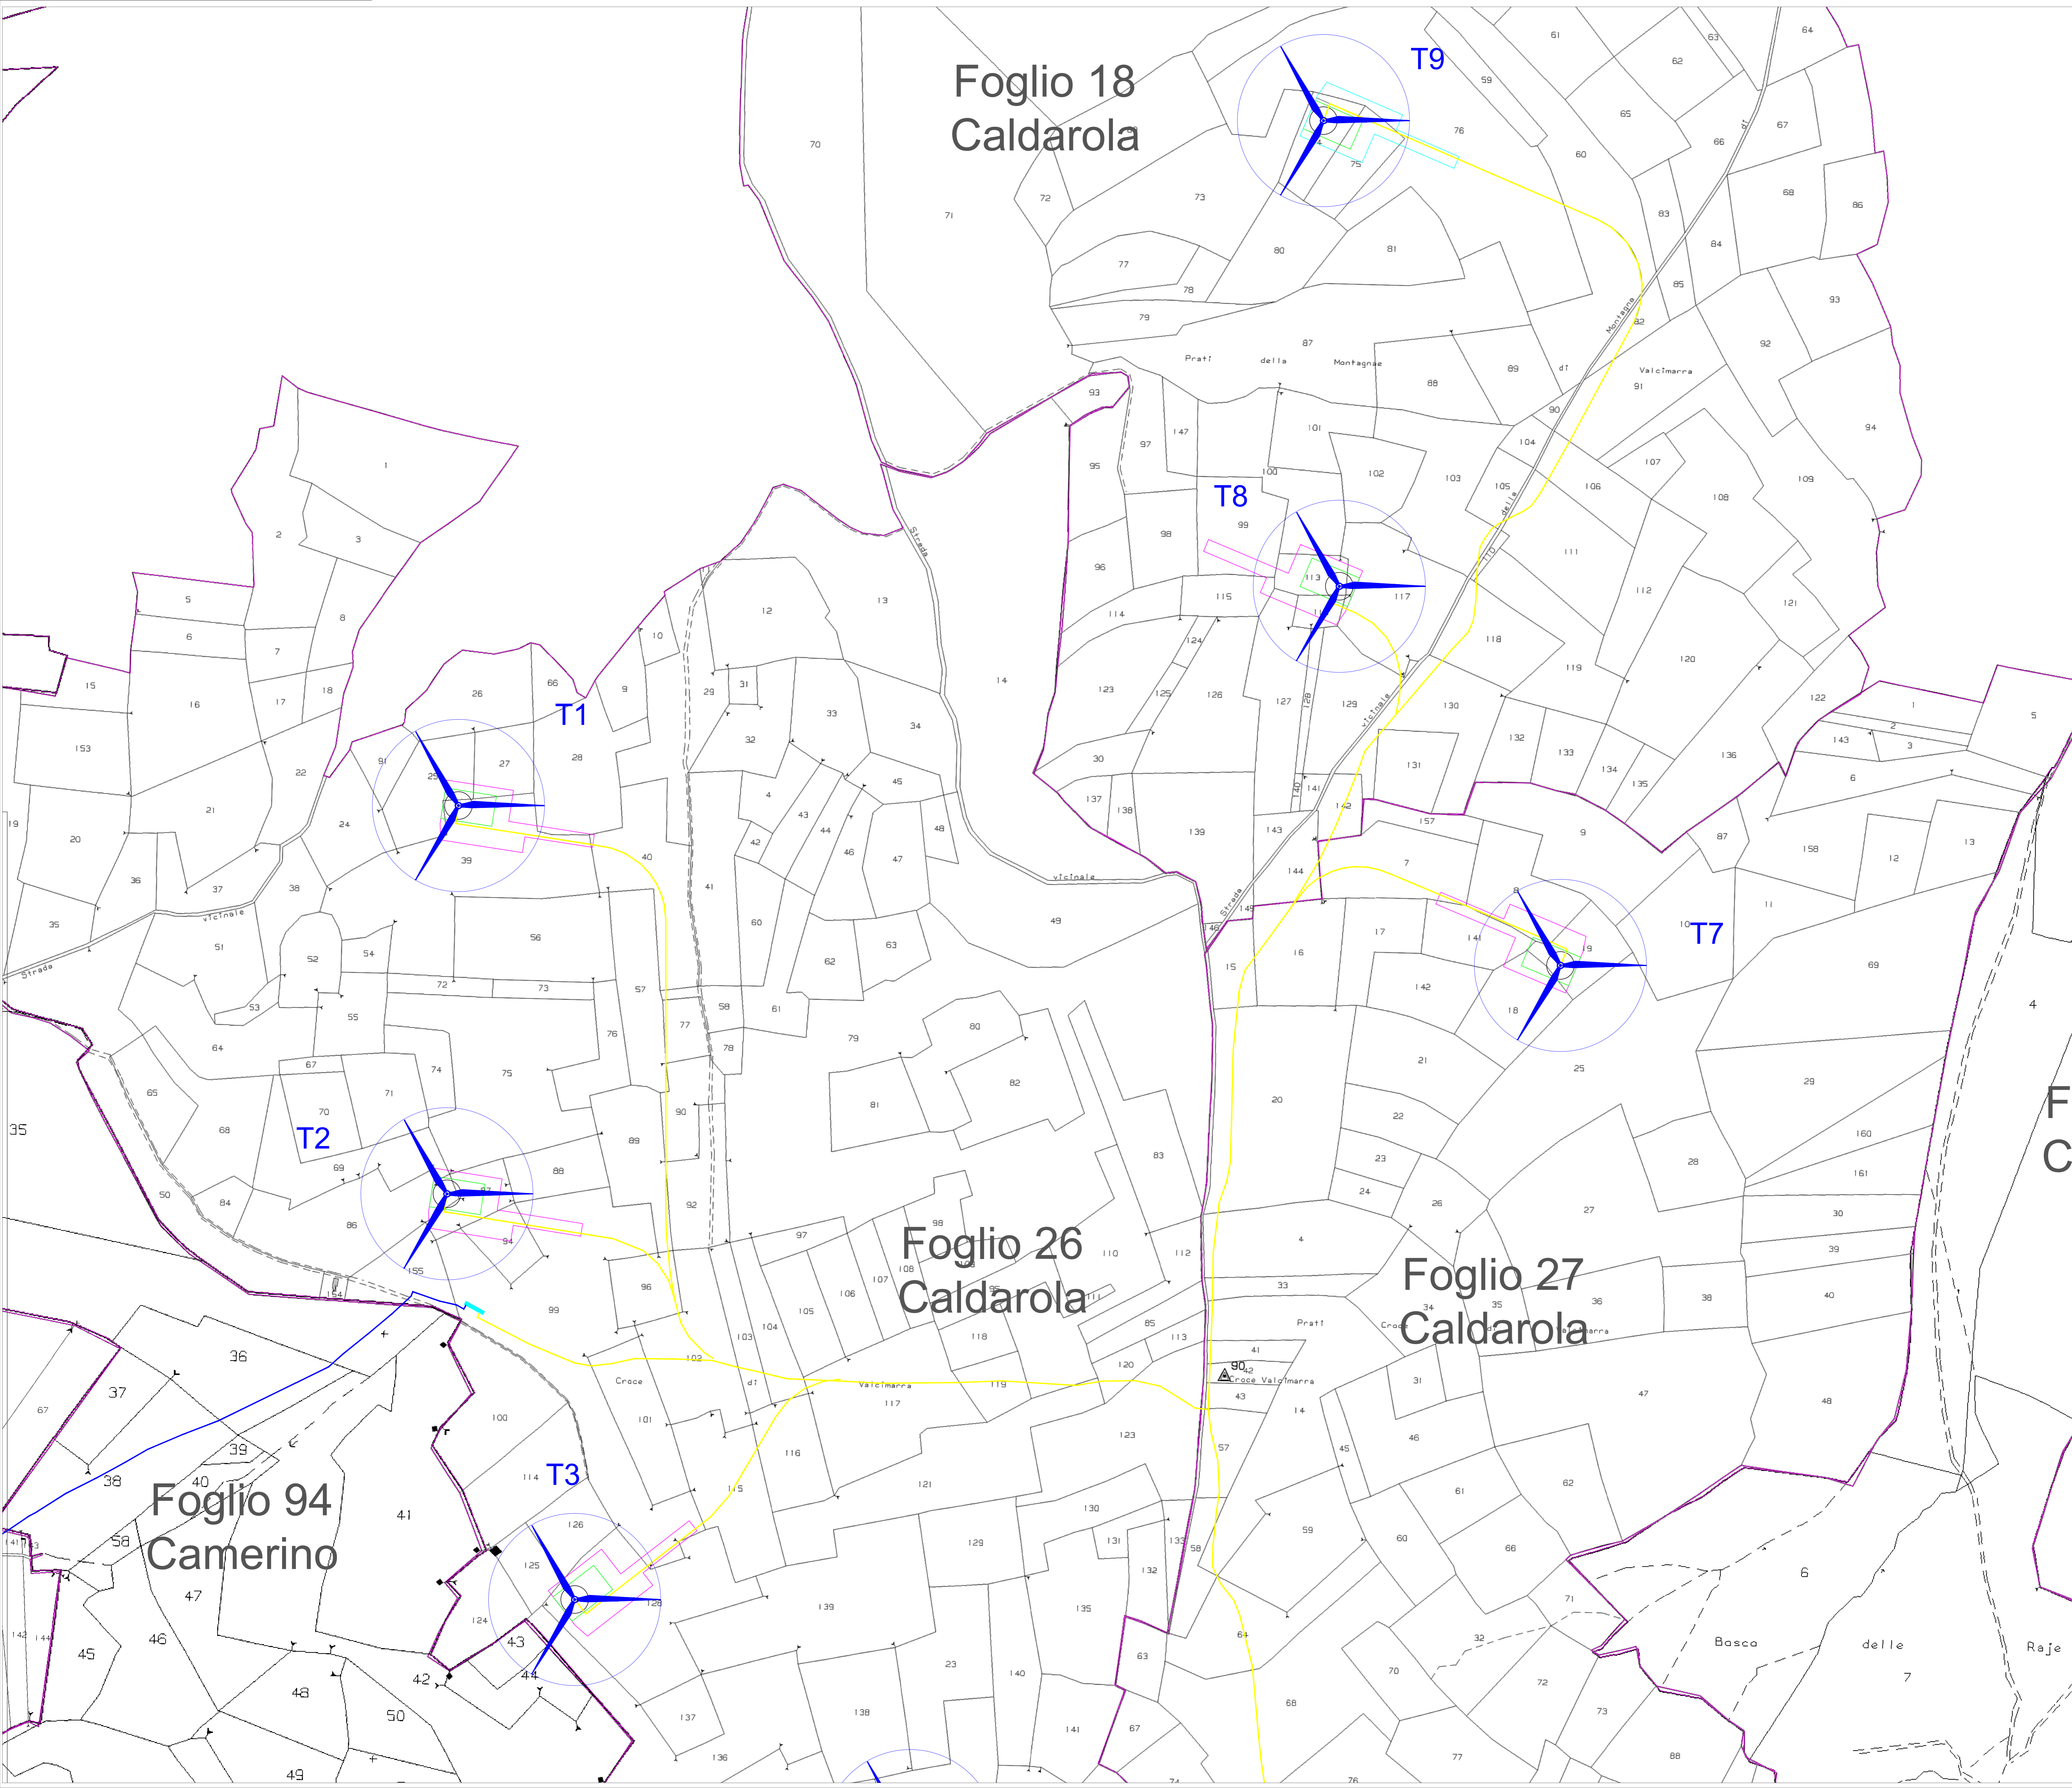

scala 1:50.000

### Legenda

- Aerogeneratori
- Fondazione aerogeneratori
- Piazzola permanente
- Piazzola di montaggio
- Area di cantiere
- Cabina di raccolta
- Stazione RTN 132 kV
- Stazione utente di Trasformazione MT/AT 30/132 kV
- Cavidotto di evacuazione MT
- Cavidotto interni MT
- Cavidotto AT
- Limiti fogli catastali

**REGIONE MARCHE**  
Comune di Caldarola (MC)

**PROGETTO DEFINITIVO**

PROGETTO DEFINITIVO PER LA REALIZZAZIONE DI UN IMPIANTO EOLICO DELLA POTENZA DI 60,0 MW integrato con un sistema di accumulo della potenza di 20,0 MW e delle relative opere di connessione alla RTN sito nei comuni di Caldarola e Camerino (MC)

TITOLO  
**Planimetria impianto su catastale - dettaglio cavidotti - Quadro 1**

 SR International S.r.l. C.so Vittorio Emanuele II, 262-264 - 00185 Roma Tel. 06 8079555 - Fax 06 80992109 C.F. e P.IVA 13457211004	 Fred.Olsen Renewables Italy S.r.l. Viale Castro Pretorio, 122 - 00185 Roma C.F. e P.IVA 15554711000
---	---

Rev.	Data	Elaborato	Verificato	Approvato	Descrizione
00	15/11/2022	G. Laurenti	Bartolozzi	F.O. Renewables	Planimetria impianto su catastale - dettaglio cavidotti - Quadro 1