


scala 1:50.000

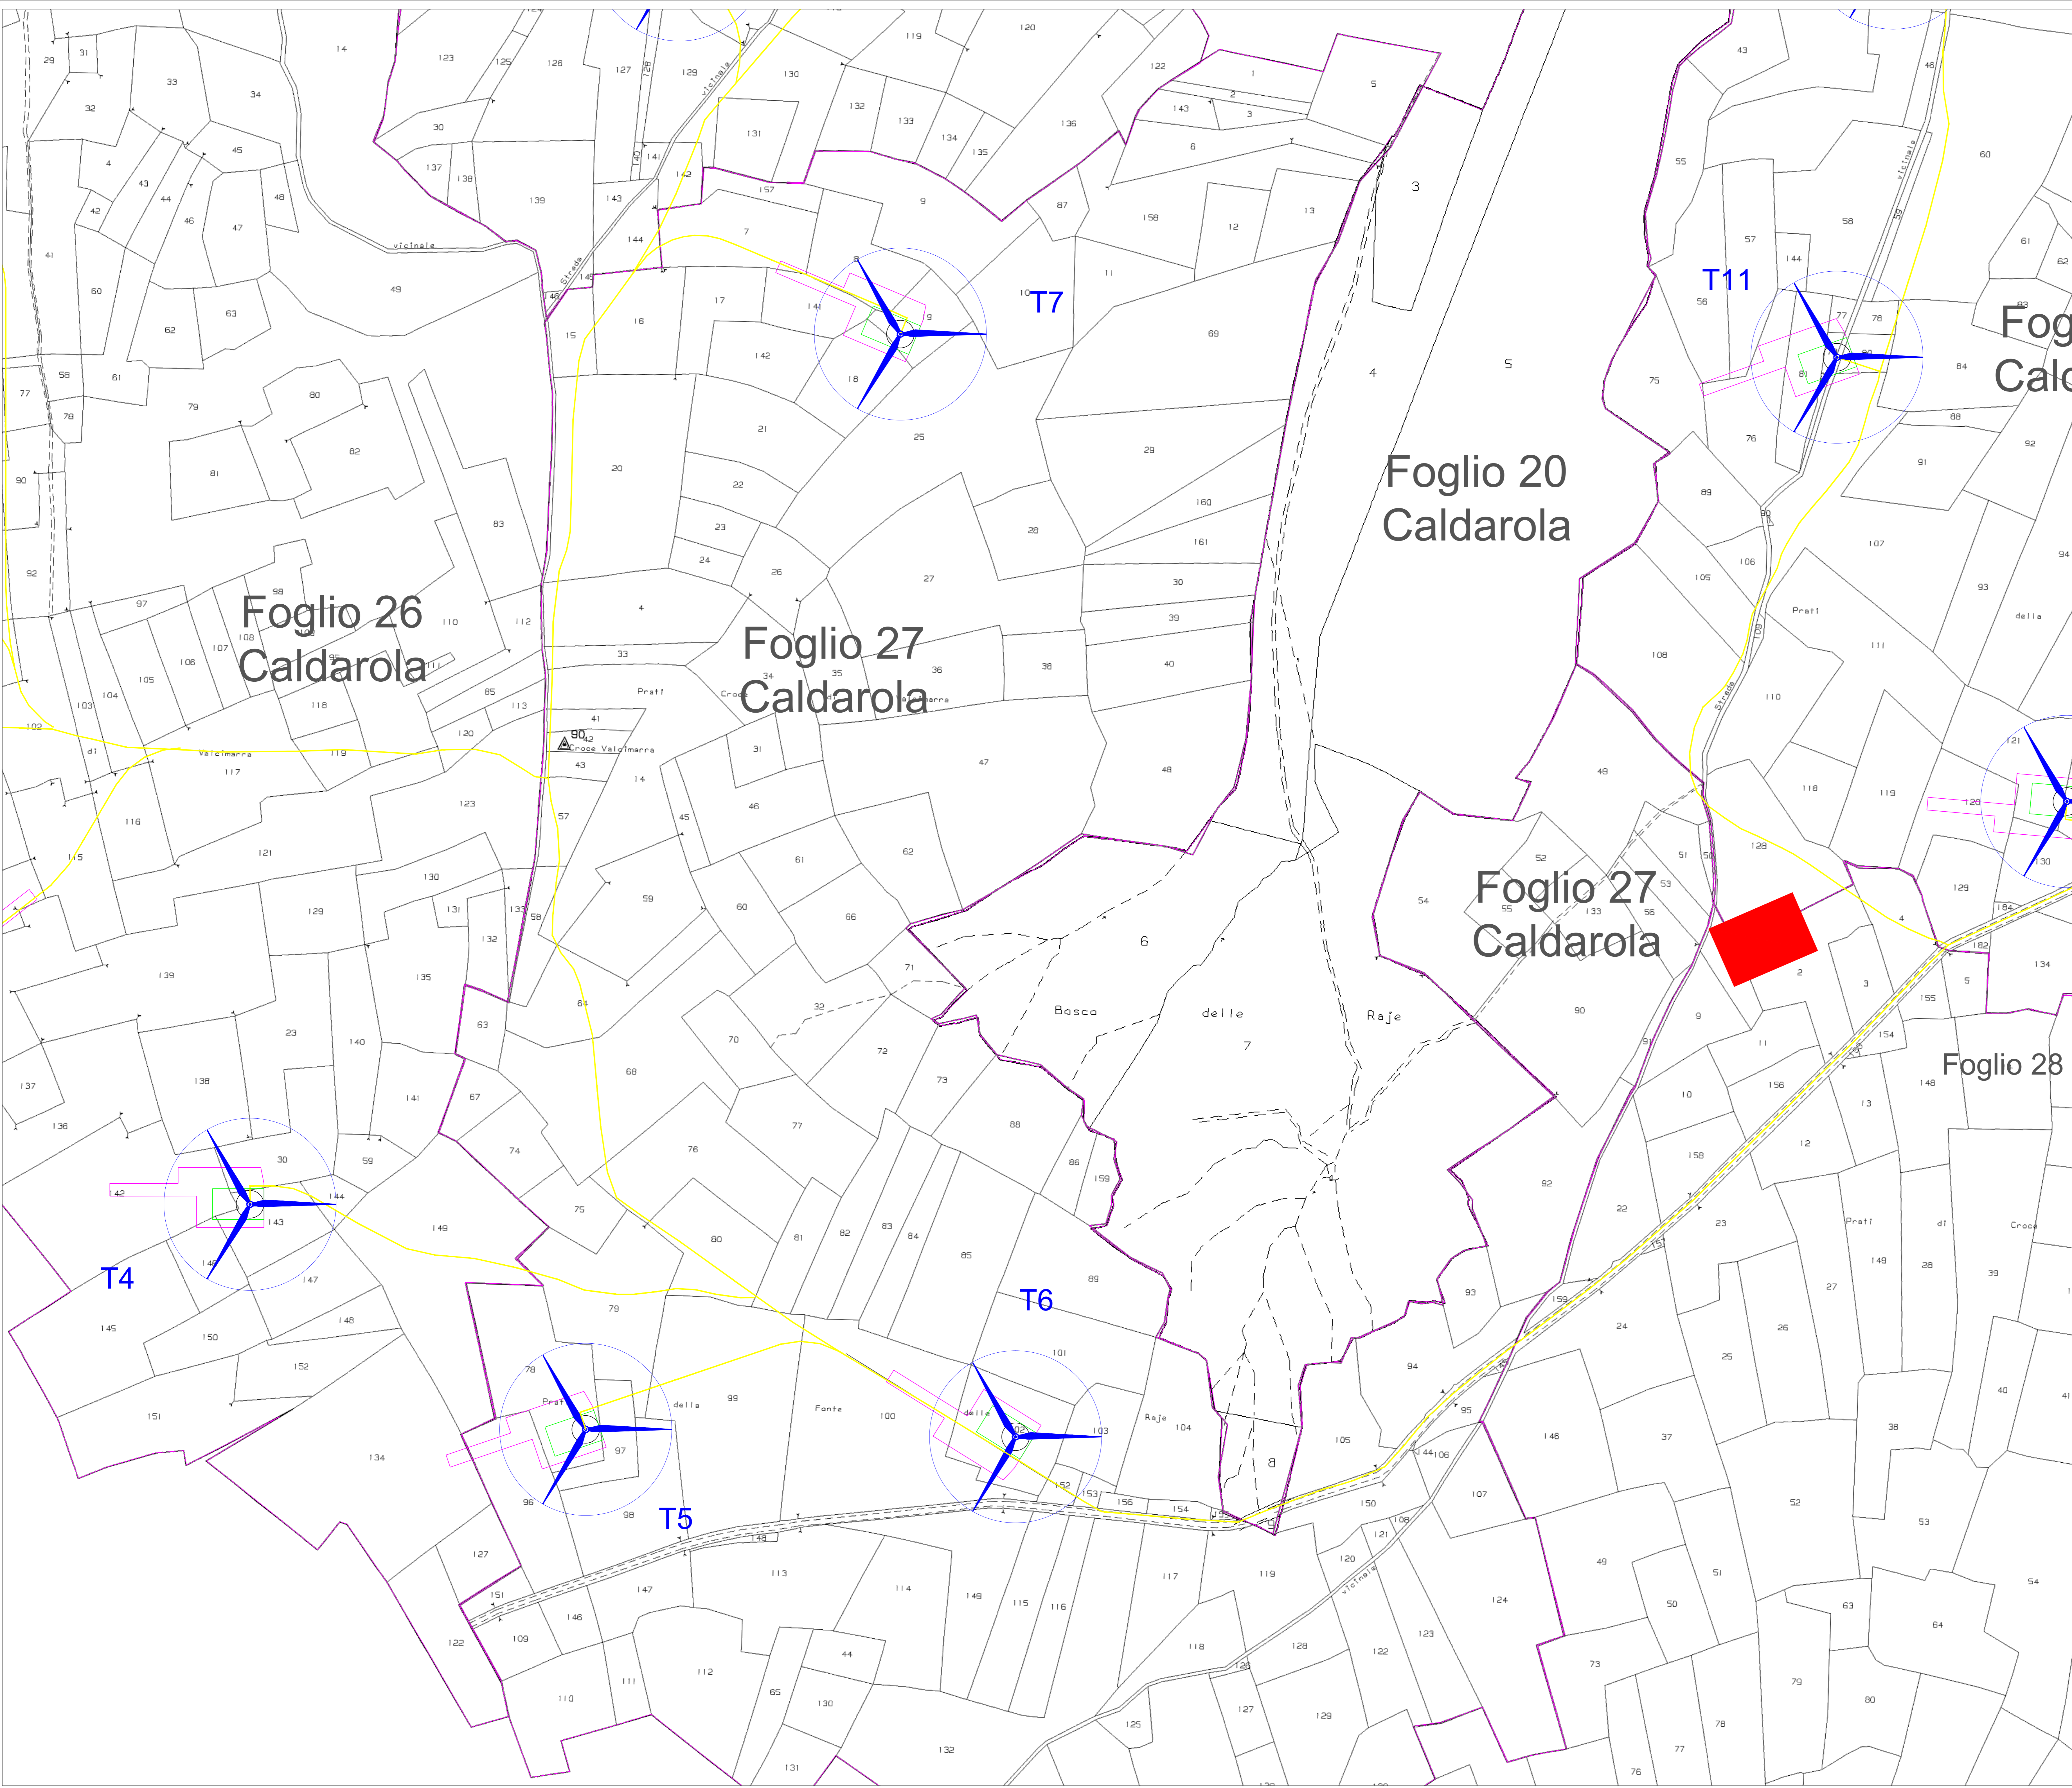

- Legenda**
- Aerogeneratori
 - Fondazione aerogeneratori
 - Piazzola permanente
 - Piazzola di montaggio
 - Area di cantiere
 - Cabina di raccolta
 - Stazione RTN 132 kV
 - Stazione utente di Trasformazione MT/AT 30/132 kV
 - Cavidotto di evacuazione MT
 - Cavidotto interni MT
 - Cavidotto AT
 - Limiti fogli catastali

REGIONE MARCHE
 Comune di Caldarola (MC)
PROGETTO DEFINITIVO

PROGETTO DEFINITIVO PER LA REALIZZAZIONE DI UN IMPIANTO EOLICO DELLA POTENZA DI 60,0 MW integrato con un sistema di accumulo della potenza di 20,0 MW e delle relative opere di connessione alla RTN sito nei comuni di Caldarola e Camerino (MC)

TITOLO
Planimetria impianto su catastale - dettaglio cavidotti - Quadro 2

<small>SR International S.r.l. C.so Vittorio Emanuele II, 285-284 - 00186 Roma Tel. 06 8079055 - Fax 06 80693106 C.F. e P.IVA 13487211004</small>		<small>Fred. Olsen Renewables Italy S.r.l. Viale Castro Pretorio, 122 - 00185 Roma C.F. e P.IVA 15004711000</small>	

00	15/11/2022	G. Laurenti	Barbòzzi	F.D. Renewables	Planimetria impianto su catastale - dettaglio cavidotti - Quadro 2
Revisione	Data	Elaborato	Verificato	Approvato	Descrizione

N° DOCUMENTO: FLS-CLD-LO.12.B SCALA: 1:2.000 FORMATO: A1