




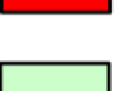



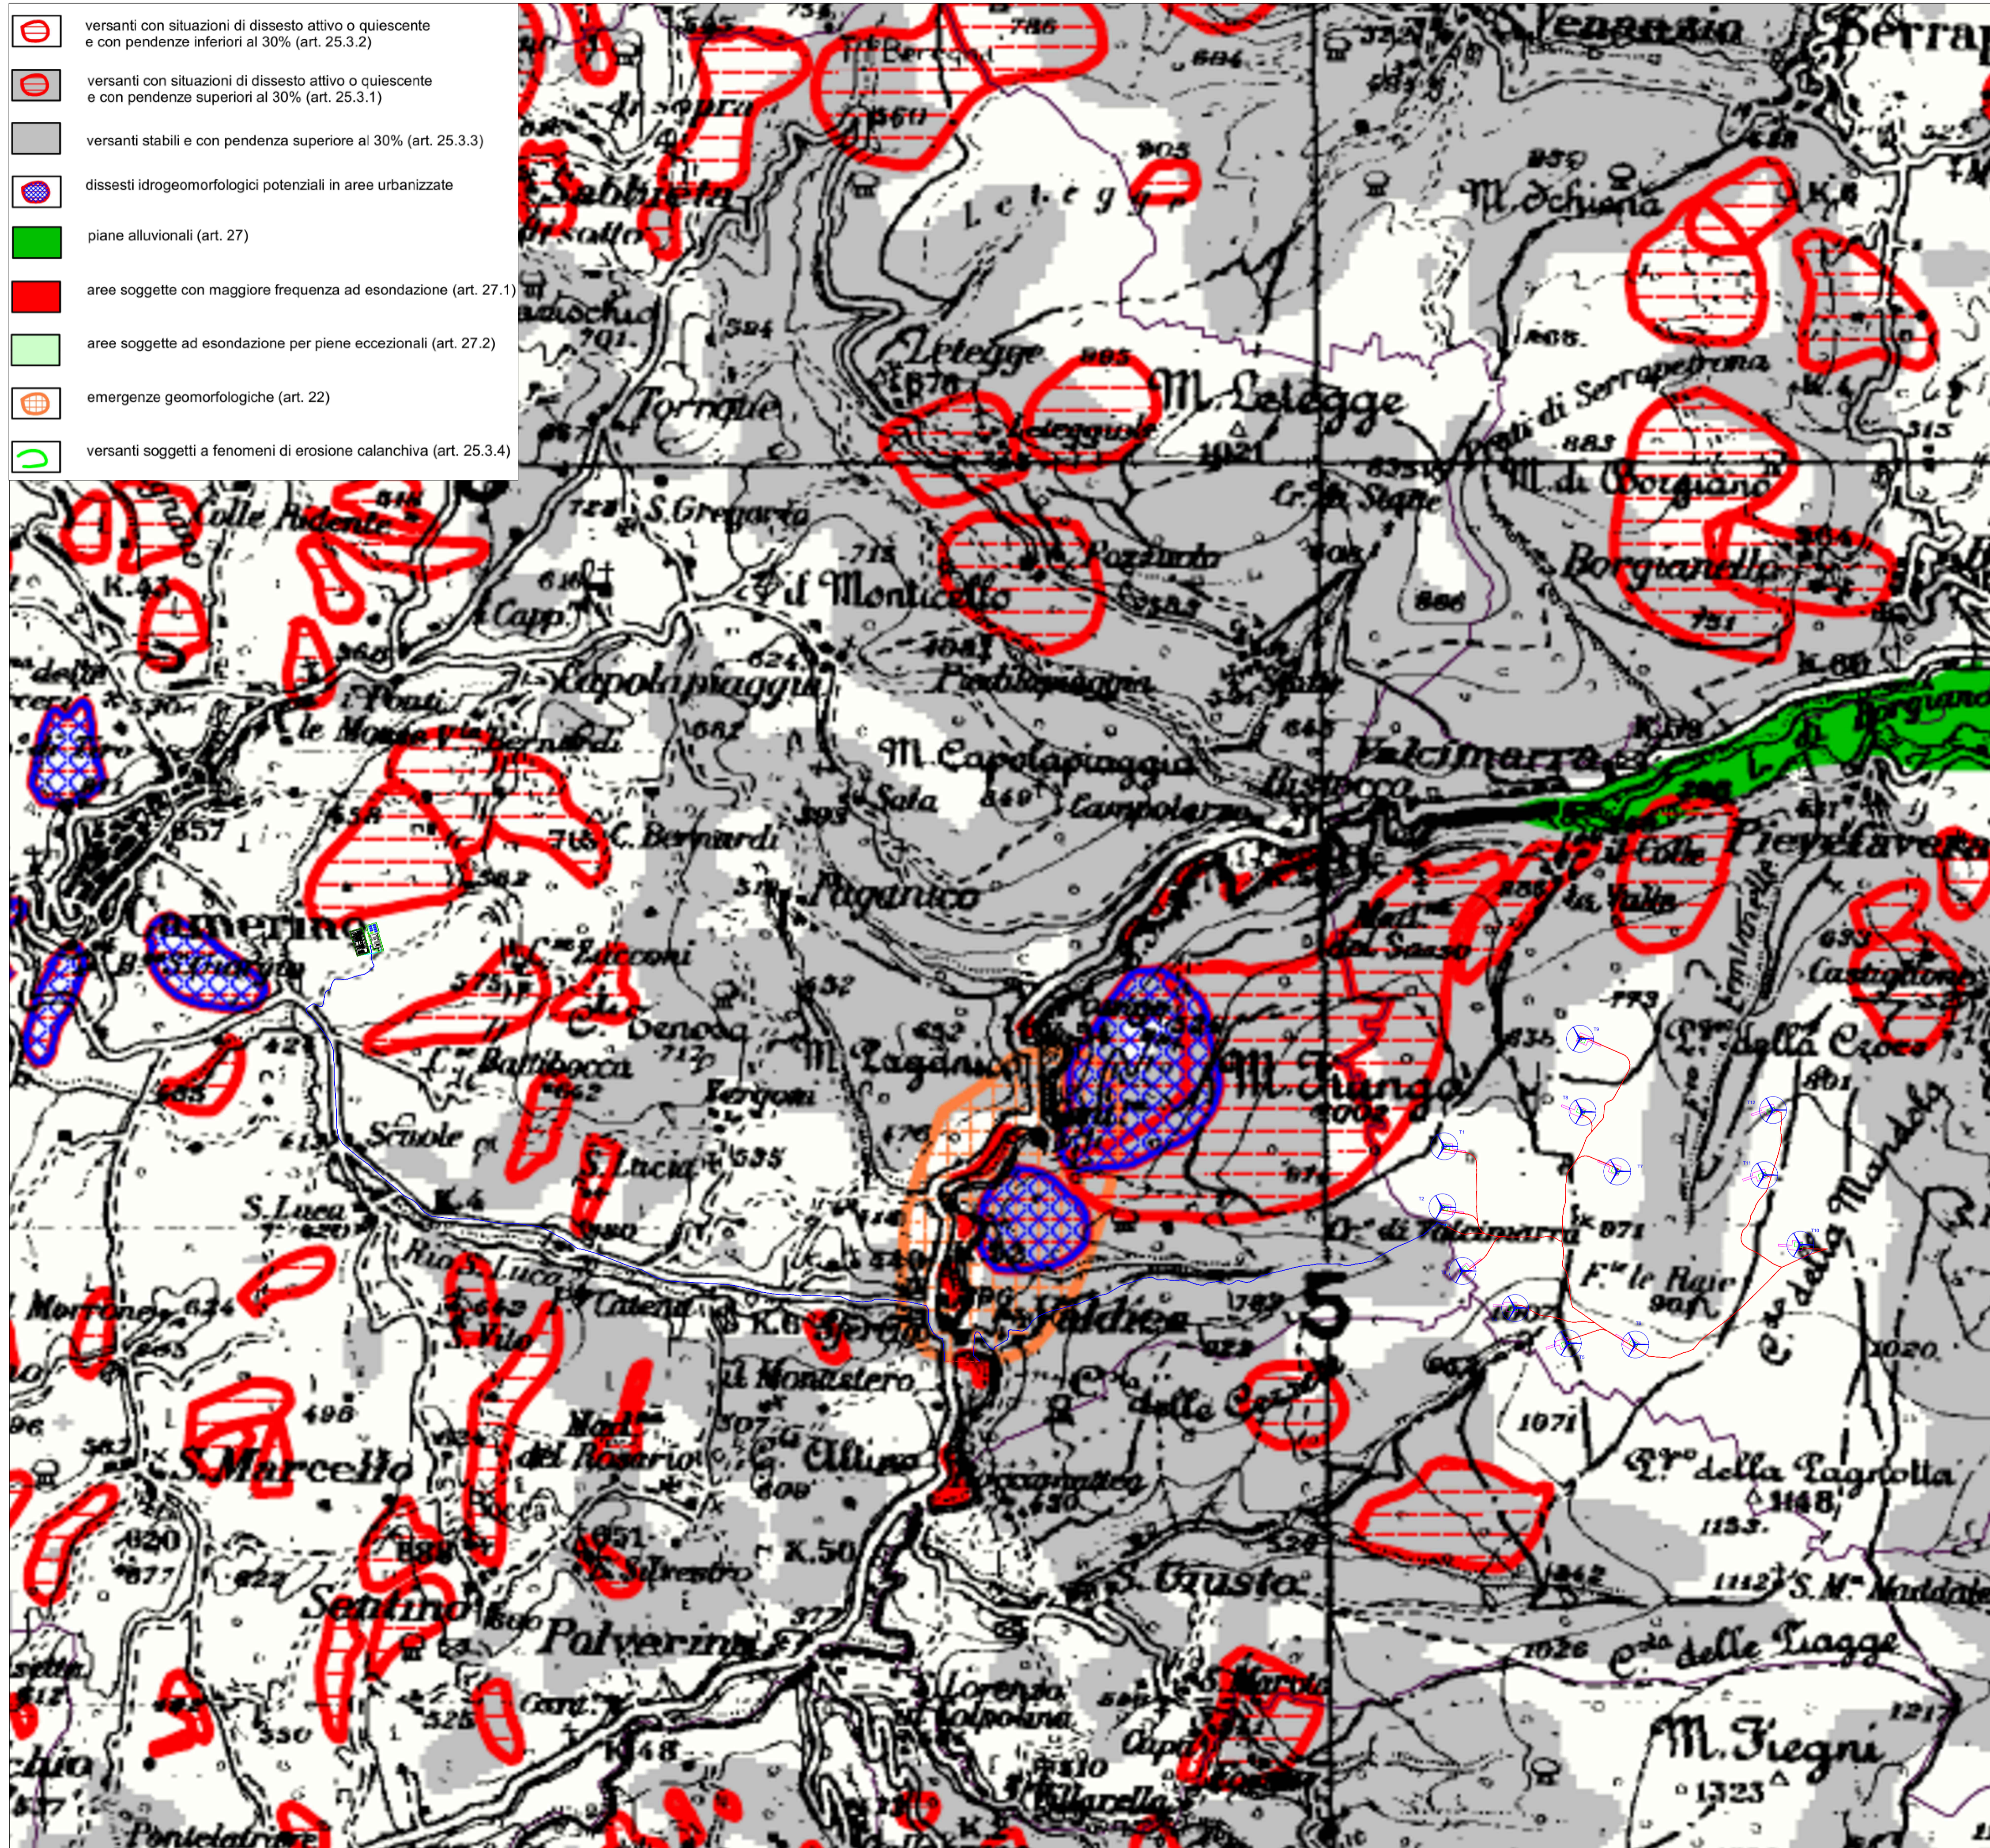

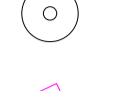


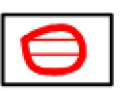


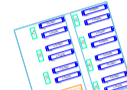


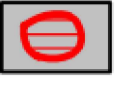




-  versanti con situazioni di dissesto attivo o quiescente e con pendenze inferiori al 30% (art. 25.3.2)
-  versanti con situazioni di dissesto attivo o quiescente e con pendenze superiori al 30% (art. 25.3.1)
-  versanti stabili e con pendenza superiore al 30% (art. 25.3.3)
-  dissesti idrogeomorfologici potenziali in aree urbanizzate
-  pianie alluvionali (art. 27)
-  aree soggette con maggiore frequenza ad esondazione (art. 27.1)
-  aree soggette ad esondazione per piene eccezionali (art. 27.2)
-  emergenze geomorfologiche (art. 22)
-  versanti soggetti a fenomeni di erosione calanchiva (art. 25.3.4)



Legenda

-  Aerogeneratori
-  Fondazione aerogeneratori
-  Piazzola di montaggio
-  Piazzola permanente
-  Cabina di raccolta
-  Stazione RTN 132 kV
-  Stazione Utente di Trasformazione MT/AT 30/132 kV
-  Sistema di accumulo
-  Cavidotto di evacuazione MT
-  Cavidotti interni MT
-  Cavidotto AT
-  Cavidotti interni MT - tratto in TOC
-  Cavidotto MT accumulo

REGIONE MARCHE

Comuni di Caldarola (MC)

PROGETTO DEFINITIVO

PROGETTO DEFINITIVO PER LA REALIZZAZIONE DI UN IMPIANTO EOLICO DELLA POTENZA DI 60,0 MW integrato con un sistema di accumulo della potenza di 20,0 MW e delle relative opere di connessione alla RTN sito nei comuni di Caldarola e Camerino (MC)






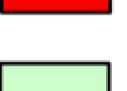



TITOLO


Inquadramento del parco eolico su PTC Macerata - EN03b - dettaglio cavidotti

PROGETTAZIONE	PROPONENTE
 SR International S.r.l. C.so Vittorio Emanuele II, 282-284 - 00186 Roma Tel. 06 8079555 - Fax 06 80693106 C.F. e P.IVA 13457211004	 Fred. Olsen Renewables Italy S.r.l. Viale Castro Pretorio, 122 - 00185 Roma C.F. e P.IVA 15604711000
	

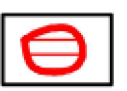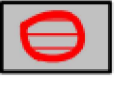
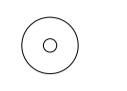
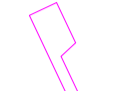





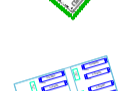


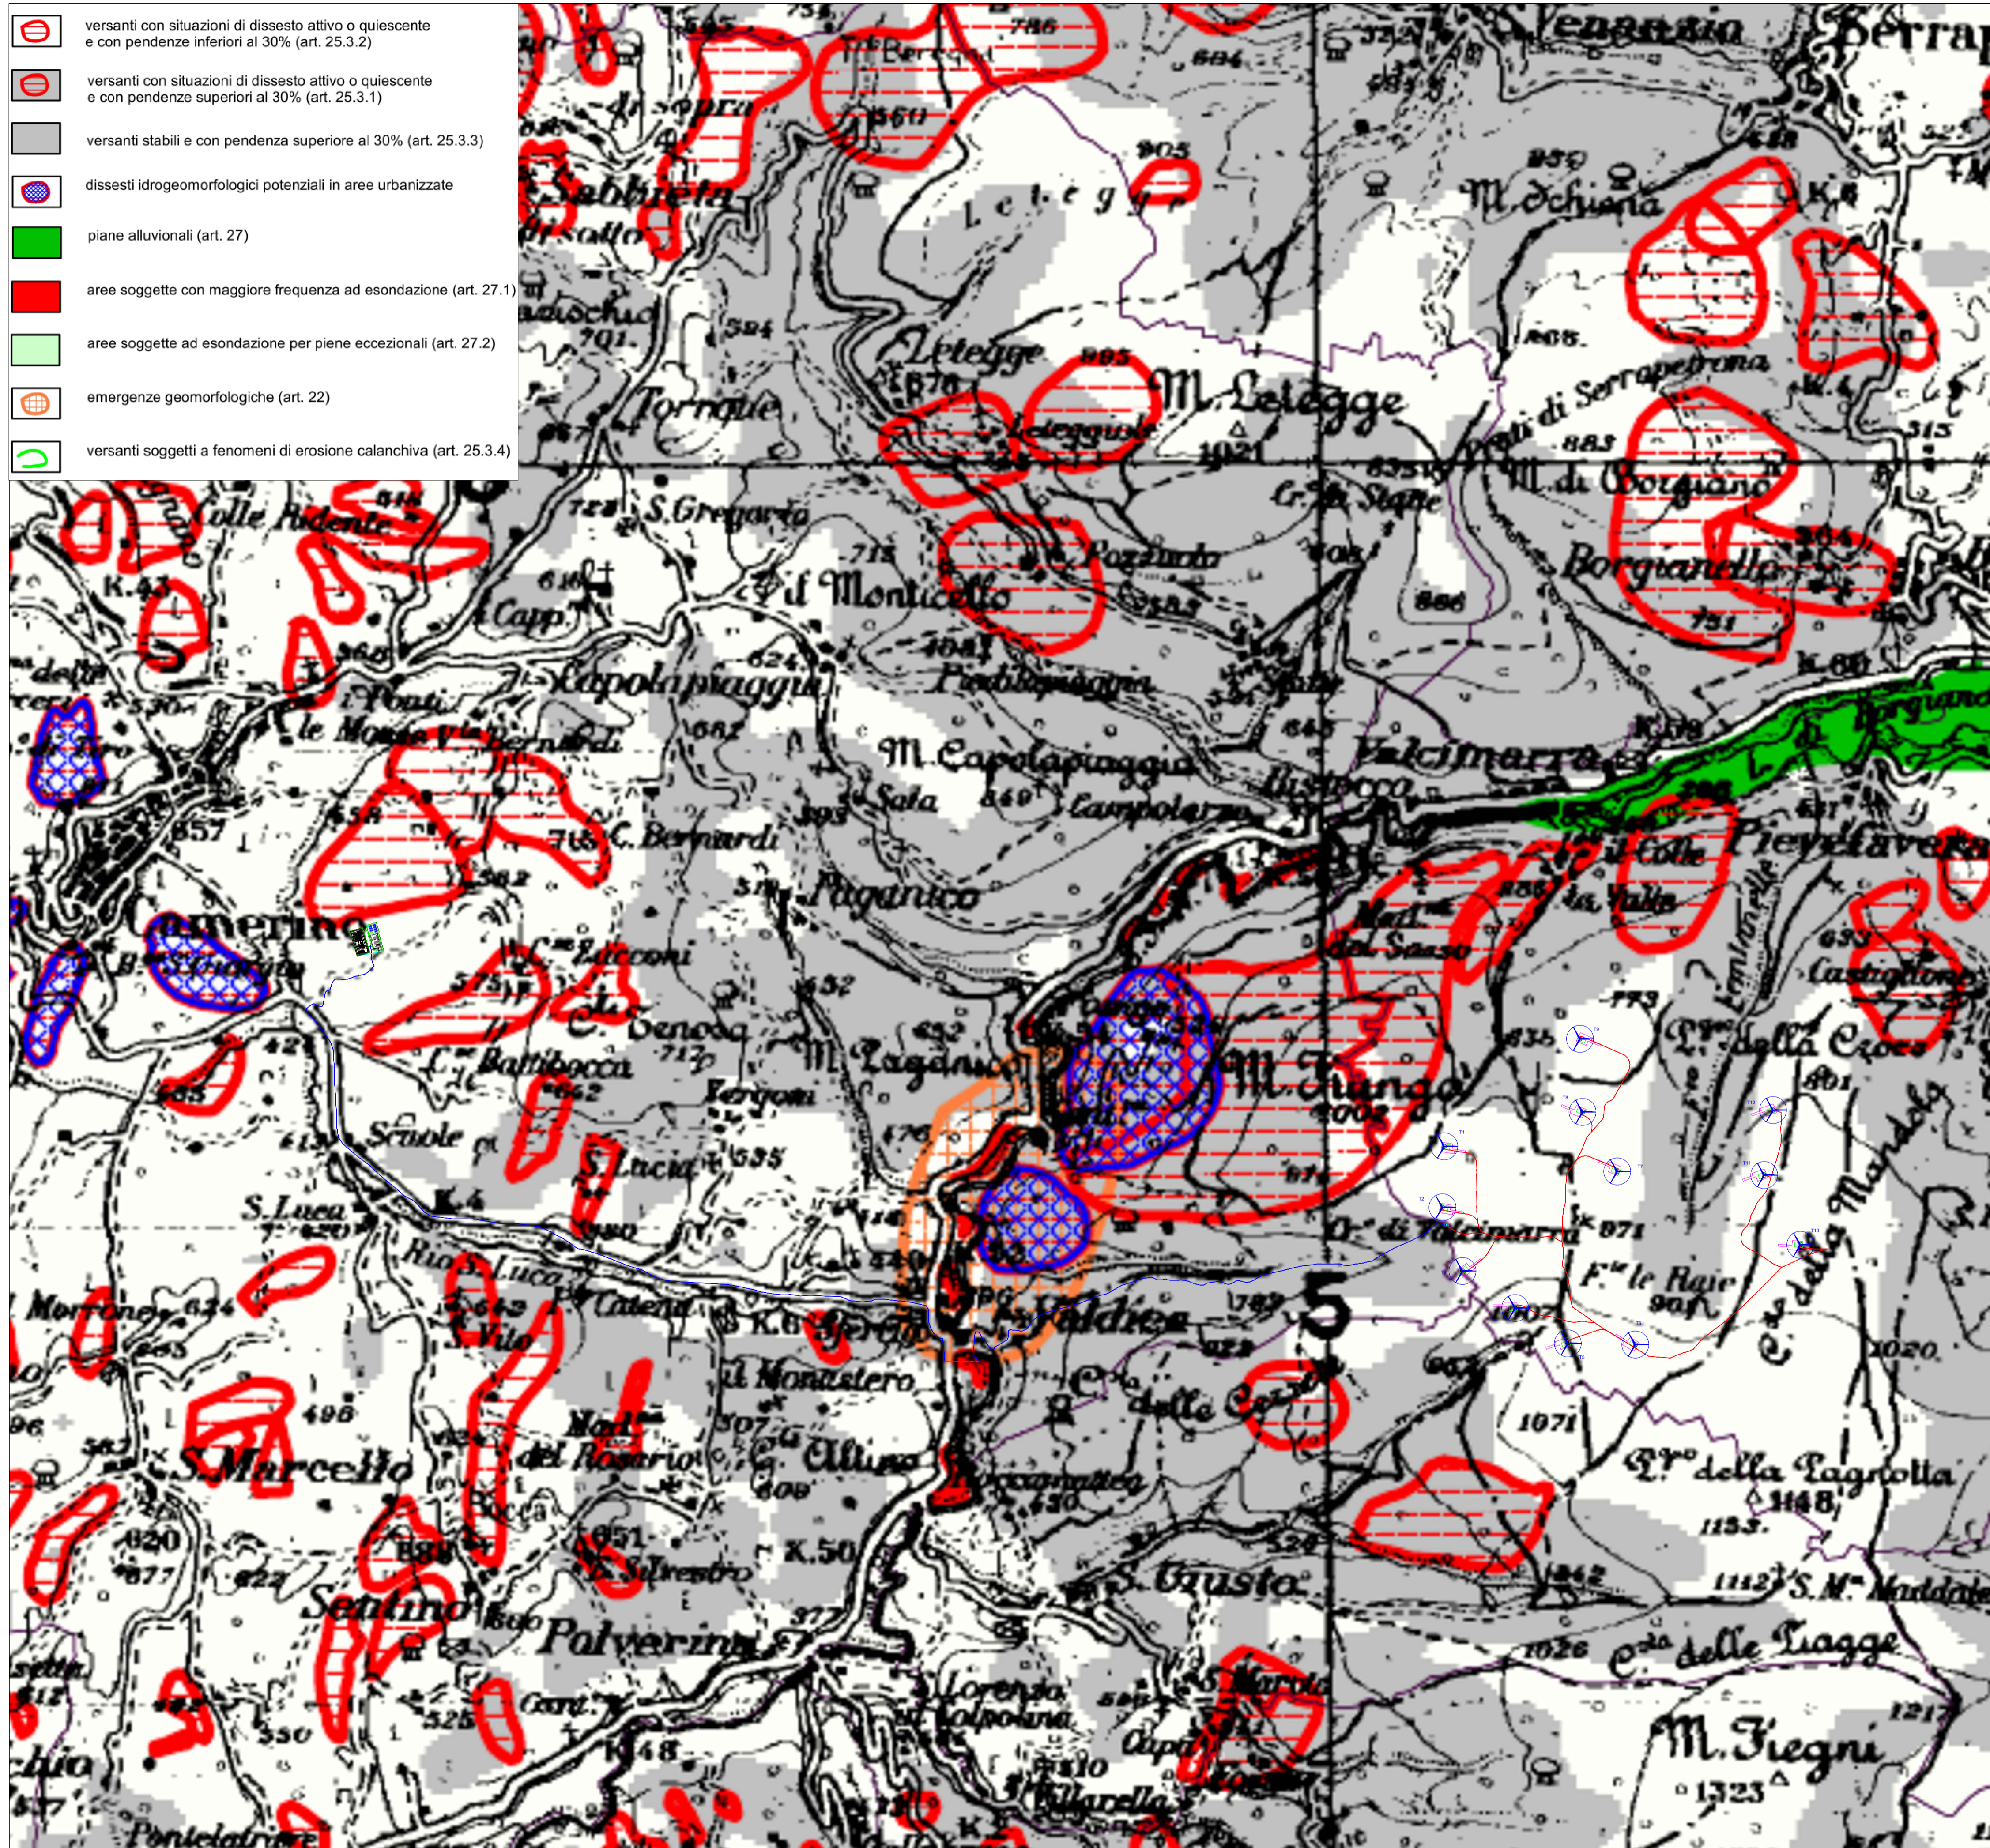

Revisione	Data	Elaborato	Verificato	Approvato	Descrizione
00	24/10/2022	Moscato	Bartolazzi	F.O. Renewables	Inquadramento del parco eolico su PTC Macerata - EN03b - dettaglio cavidotti

N° DOCUMENTO	FLS-CLD-LO.16.A2	SCALA	1:20000	FORMATO	A1
--------------	------------------	-------	---------	---------	----

-  versanti con situazioni di dissesto attivo o quiescente e con pendenze inferiori al 30% (art. 25.3.2)
-  versanti con situazioni di dissesto attivo o quiescente e con pendenze superiori al 30% (art. 25.3.1)
-  versanti stabili e con pendenza superiore al 30% (art. 25.3.3)
-  dissesti idrogeomorfologici potenziali in aree urbanizzate
-  pianie alluvionali (art. 27)
-  aree soggette con maggiore frequenza ad esondazione (art. 27.1)
-  aree soggette ad esondazione per piene eccezionali (art. 27.2)
-  emergenze geomorfologiche (art. 22)
-  versanti soggetti a fenomeni di erosione calanchiva (art. 25.3.4)



Legenda

-  Aerogeneratori
-  Fondazione aerogeneratori
-  Piazzola di montaggio
-  Piazzola permanente
-  Cabina di raccolta
-  Stazione RTN 132 kV
-  Stazione Utente di Trasformazione MT/AT 30/132 kV
-  Sistema di accumulo
-  Cavidotto di evacuazione MT
-  Cavidotti interni MT
-  Cavidotto AT
-  Cavidotti interni MT - tratto in TOC
-  Cavidotto MT accumulo

REGIONE MARCHE

Comuni di Caldarola (MC)

PROGETTO DEFINITIVO

PROGETTO DEFINITIVO PER LA REALIZZAZIONE DI UN IMPIANTO EOLICO DELLA POTENZA DI 60,0 MW integrato con un sistema di accumulo della potenza di 20,0 MW e delle relative opere di connessione alla RTN sito nei comuni di Caldarola e Camerino (MC)

TITOLO

Inquadramento del parco eolico su PTC Macerata - EN03b - dettaglio cavidotti

PROGETTAZIONE



SR International S.r.l.
C.so Vittorio Emanuele II, 282-284 - 00186 Roma
Tel. 06 8079555 - Fax 06 80693106
C.F. e P.IVA 13457211004

PROPONENTE



Fred. Olsen Renewables Italy S.r.l.
Viale Castro Pretorio, 122 - 00185 Roma
C.F. e P.IVA 15604711000



00	24/10/2022	Moscato	Bartolazzi	F.O. Renewables	Inquadramento del parco eolico su PTC Macerata - EN03b - dettaglio cavidotti
Revisione	Data	Elaborato	Verificato	Approvato	Descrizione

N° DOCUMENTO	FLS-CLD-LO.16.A2	SCALA	1:20000	FORMATO	A1
--------------	------------------	-------	---------	---------	----