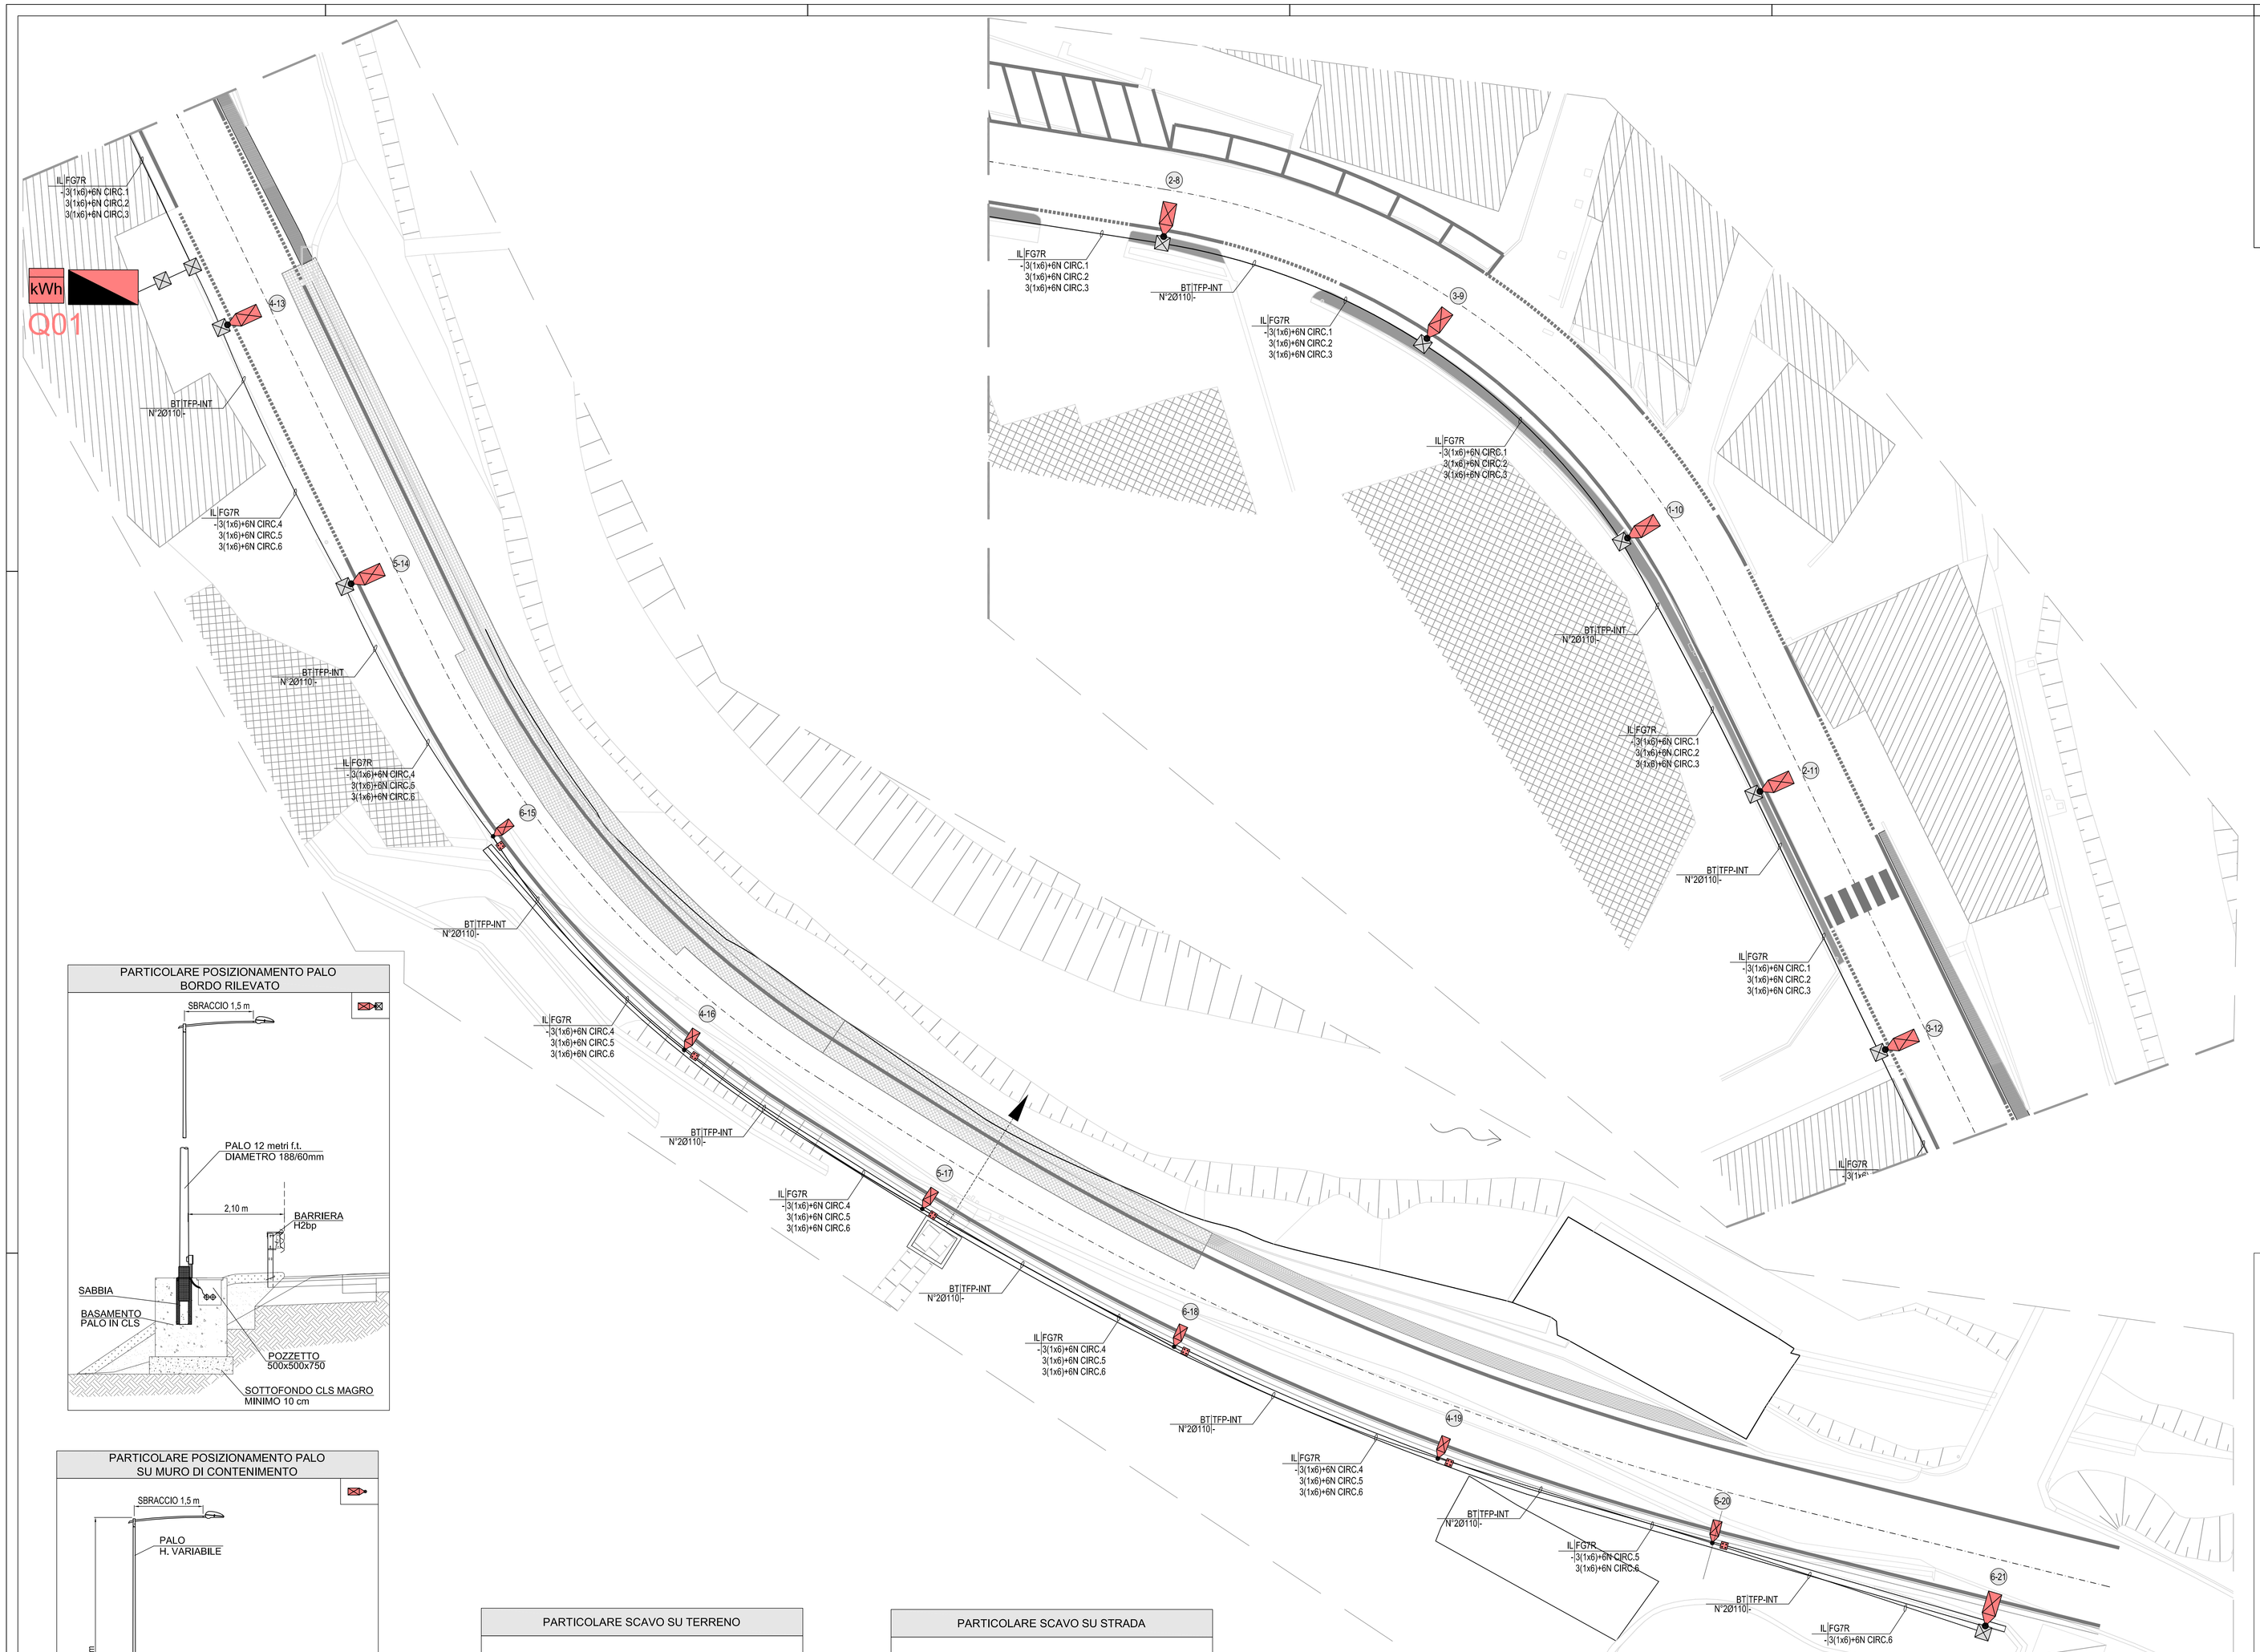

QUADRO DI UNIONE

Scala 1:50.000

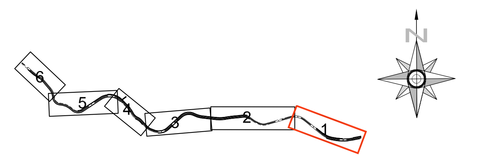

LEGENDA SIMBOLI

	RETE BASSA TENSIONE - RETE (BT)
kWh	CONTATORE ENERGIA ATTIVA
	QUADRO ELETTRICO ILLUMINAZIONE ESTERNA
	CONDUTTURA ASCENDENTE / DISCENDENTE
	SCATOLA DI DERIVAZIONE METALLICA IP66
	POZZETTO IN CALCESTRUZZO 400x400x400 CON CHIUSINO IN GHISA SFEROIDALE C250
	PALO COMPLETO DI FONDAZIONE, LAMINATO IN ACCIAIO ZINCATO A CALDO, SPESSORE 4mm, H=12 m F.T. (SALVO DIVERSA INDICAZIONE)
	ARMATURA STRADALE SAP 150W CON ATTESTAZIONE SU SBRACCIO L=2m
XX	INDICATORE CIRCUITO DI ALIMENTAZIONE E NUMERAZIONE PROGRESSIVA (ES. A1=APPARECCHIO N°1 ALIMENTATO DAL CIRCUITO A)

LEGENDA COLORI / RIEMPITIVI

	IMPIANTI BT (FM E ILLUMINAZIONE) ALIMENTATI DA RETE - IMPIANTI ORDINARI

LEGENDA INDICATORI

INDICATORE CAVIDOTTI ELETTRICI

LEGENDA IMPIANTO
- MT - IMPIANTI MEDIA TENSIONE
- BT - IMPIANTI BASSA TENSIONE
- SP - IMPIANTI SPECIALI
- SC - IMPIANTI SPECIALI DI COMUNICAZIONE
- SI - IMPIANTI SPECIALI DI SICUREZZA
- SV - IMPIANTI DI SUPERVISIONE
- RI - RISERVA

LEGENDA TIPO
- TEV - TUBO FLESSIBILE IN POLIETILENE
- TFV - TUBO FLESSIBILE CORRUGATO IN PVC
- TGV - TUBO RIGIDO IN PVC
- TZK - TUBO IN ACCIAIO INOX
- TAZ - TUBO IN ACCIAIO ZINCATO

LEGENDA POSA
- INC - INTERRATO
- PAV - ANNEGATO NEL MASSETTO DEL PAVIMENTO O DEL SOLAIO
- SOT - SOTTOTRACCIA A PARETE O A PAVIMENTO
- SPC - STAFFATO A PARETE O A SOFFITTO
- SPV - STAFFATO A PAVIMENTO
- VIS - A VISTA
- CUN - IN CUNICOLO/CAVO O SOTTO PAVIMENTO TECNICO
- CNS - CONTROSOFFITTO
- CLS - IN BAULETTO DI CEMENTO

N° - DIMENSIONI

ALTRE NOTE / NUMERO SETTI
- B - TUBO CON RESISTENZA ALLA COMPRESSIONE 320>N>125
- M - TUBO CON RESISTENZA ALLA COMPRESSIONE 500>N>320N
- A - TUBO CON RESISTENZA ALLA COMPRESSIONE >1000 N

INDICATORE SCATOLE DI DERIVAZIONE

LEGENDA IMPIANTO
- MT - IMPIANTI MEDIA TENSIONE
- BT - IMPIANTI BASSA TENSIONE
- SP - IMPIANTI SPECIALI
- SC - IMPIANTI SPECIALI DI COMUNICAZIONE
- SI - IMPIANTI SPECIALI DI SICUREZZA
- SV - IMPIANTI SUPERVISIONE
- RI - RISERVA

LEGENDA TIPO
- SAL - SCATOLA IN ALLUMINIO
- SIX - SCATOLA IN ACCIAIO INOX
- SGH - SCATOLA IN GHISA
- SPL - SCATOLA IN MATERIALE PLASTICO

LEGENDA POSA
- INC - DA INCASSO
- SIC - DA SEMINCASSO
- CUN - IN CUNICOLO O SOTTO PAVIMENTO TECNICO
- CNS - CONTROSOFFITTO
- VIS - A VISTA

NUMERO SCOMPARTI

DIMENSIONI (mm)

INDICATORE CAVI ELETTRICI

LEGENDA IMPIANTO
- EQ - FORNITURA ENERGIA ELETTRICA (ENTE ESTERNO)
- AT - ALTA TENSIONE
- MT - MEDIA TENSIONE
- BT - BASSA TENSIONE
- TE - IMPIANTI DI TERRA
- FM - FORZA MOTRICE
- IL - ILLUMINAZIONE
- SI - SERVIZI AUSILIARI ORDINARI
- SS - SERVIZI AUSILIARI DI SICUREZZA
- SP - SPECIALI E GENERICI
- SG - SEGNALETICA
- PM - PANNELLI A MESSAGGIO VARIABILE
- SE - SEMAFORICI

TIPO CAVO

FORMAZIONE CAVO
mm² O mm

ULTERIORI INFORMAZIONI
- A - ARMATO
- E - CAVO ACI ELICA
- R - RESISTENTE AL FUOCO A NORMA CEI EN 20-36 O EN50200
- L - LSOH O A NORMA CEI 20-37
- S - SCHERMATO
- T - TWISTATO
- P - PATCH CORD

PARTICOLARE POSIZIONAMENTO PALO BORDO RILEVATO

PARTICOLARE POSIZIONAMENTO PALO SU MURO DI CONTENIMENTO

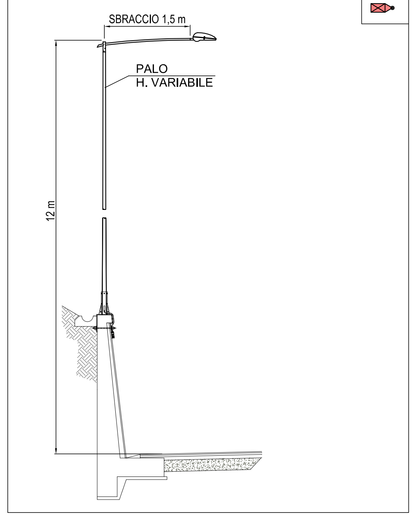

PARTICOLARE SCAVO SU TERRENO

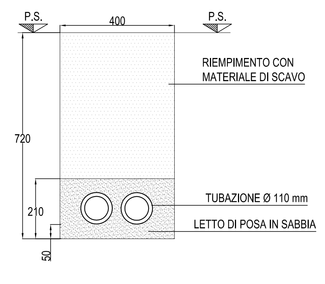

PARTICOLARE SCAVO SU STRADA

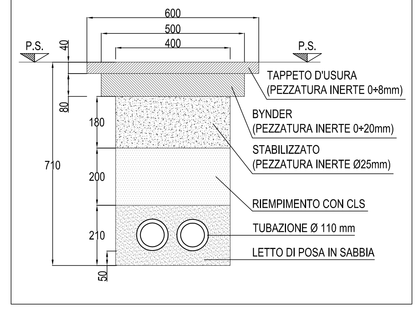

COMMITTENTE:

RFI RETE FERROVIARIA ITALIANA
GRUPPO FERROVIE DELLO STATO ITALIANE

ALTA SORVEGLIANZA:

ITALFERR
GRUPPO FERROVIE DELLO STATO ITALIANE

GENERAL CONTRACTOR:

Consorzio Collegamenti Integrati Veloci

INFRASTRUTTURE FERROVIARIE STRATEGICHE DEFINITE DALLA LEGGE OBIETTIVO N.443/01

TRATTA A.V./A.C. TERZO VALICO DEI GIOVI
PROGETTO ESECUTIVO

Adeguamento S.P.4

Impianti

Planimetria con distribuzione dei corpi illuminanti tav. 1 di 6

GENERAL CONTRACTOR	DIRETTORE LAVORI	SCALA:
Consorzio Cociv, Ing. G. Guagnozzi		1:200

COMMESSA	LOTTO	FASE	ENTE	TIPO DOC	OPERA/DISCIPLINA	PROGR.	REV.
I G 5 1	0 1	E	C V	P 9	N V 0 8 0 0	0 0 1	A

PROGETTAZIONE

Rev.	Descrizione emissione	Redatto	Data	Verificato	Data	Progettista Integratore	Data	IL PROGETTISTA
A00	Prima emissione	ENERGY SYSTEM	25/09/2012	Ing. D. Re	27/09/2012	E. Pagani	28/09/2012	Ing. I. BARILLI Dott. Ing. IVANO BARILLI ALBO DEGLI INGEGNERI Provincia MODENA 1322

n. Elab.

Nome File: IG51-01-E-CV-PN-NV08-00-001-A00

CUP: F81H92000000008

Scala di plot: 1: