


KEYPLAN

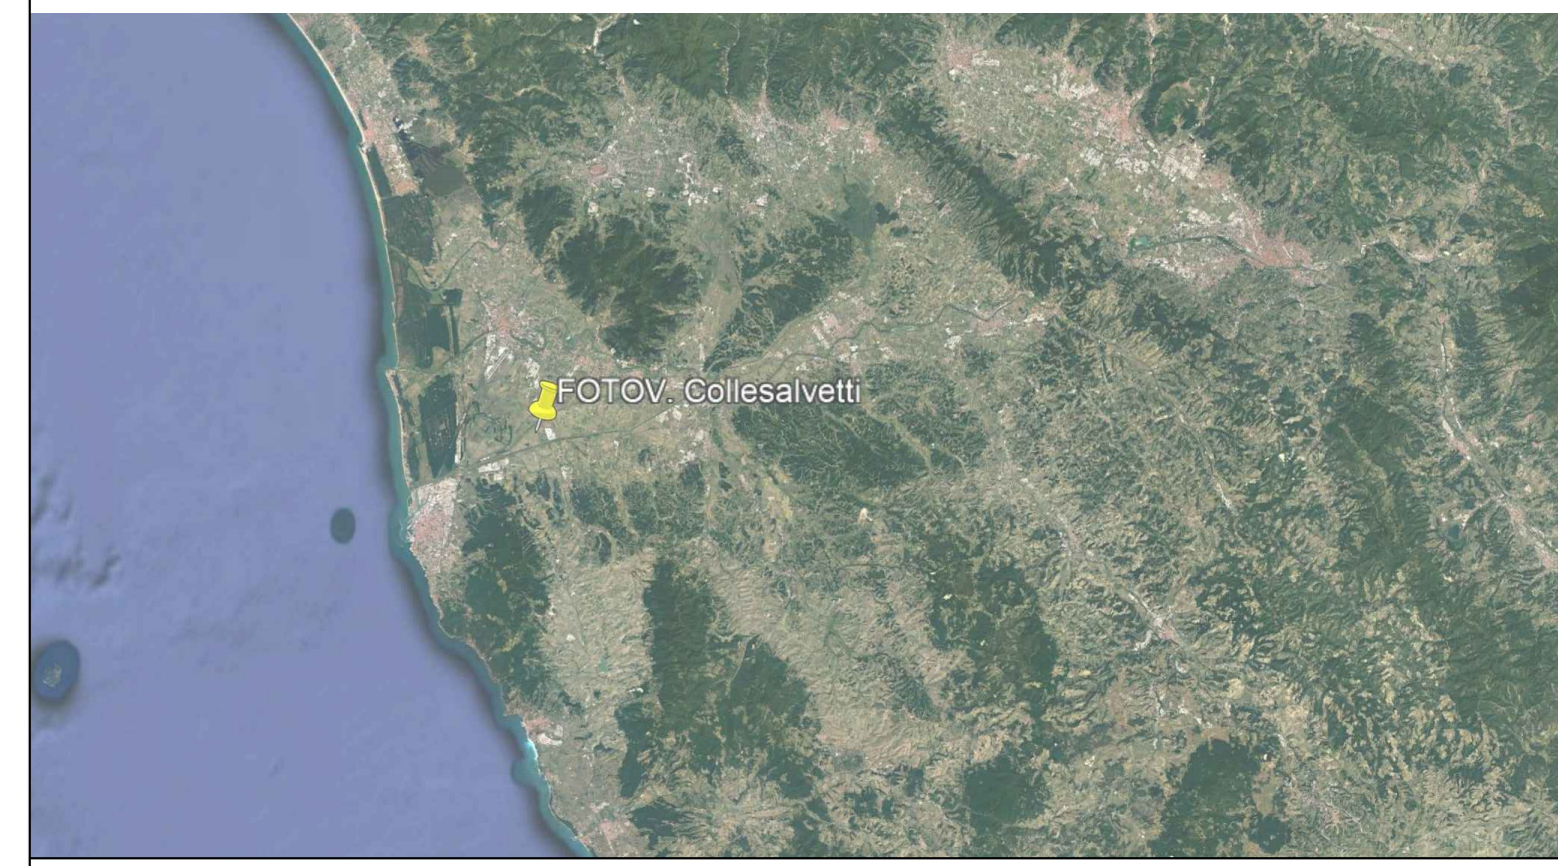

INFORMAZIONI GENERALI	
LATITUDINE, LONGITUDINE	43° 37' 51,17" N 10° 26' 13,76" E
NUMERO DI MODULI	46.564
POTENZA PICCO (MWp)	32.129
CAPACITÀ CUMULATIVA INVERTER (MW)	31.92
INCLINAZIONE MODULI	± 60°
MODELLO MODULI	Canadian Solar TOPBIK7
POTENZA MODULI (Wp)	690
CAPACITÀ INVERTER (MW)	3.547 kVA @40°C
CONFIGURAZIONE TRACKER/STRUTTURA	2V
AREA TOTALE OCCUPATA DAL SISTEMA (ha)	48,865
PITCH (m)	11,5

LEGENDA	
	Albero
	Skid + Sistema di accumulo
	Centro di sezionamento + Sistema di accumulo
	Cabina ausiliaria
	Accesso al sito
	Recinzione
	Area solare
	Zona di restituzione
	Alveo
	Strada interna
	Mitigazione
	Linee MT
	Linee BT
	Linee String
	Cavdotti BT
	Cavdotti MT
	Linee BT per CCTV
	Cavo in F.O.
	Palo per CCTV
	Telecamera
	Estrinse
	Cassetta di medicazione
	Telefono



IMPIANTO FOTOVOLTAICO EG SALVIA E OPERE CONNESSE
 POTENZA IMPIANTO 32,12 MWp - COMUNE DI COLLESALVETTI (LI)

Proprietà
EG SALVIA S.R.L.
 VIA DEI PELLEGRINI, 22 - 20122 MILANO (MI) P.IVA: 12084560965 PEC: eg.salvia@pec.it

Progettazione
META STUDIO S.R.L.
 VIA SETTEMBRINI, 1 - 65123 PESCARA (PE) P.IVA: 02164240687 PEC: metastudio@pec.it TEL: +390854315000



Coordinamento e Responsabile della Progettazione
ING. DOMENICO MEMME
 VIA L. SETTEMBRINI, 1 - 65123 PESCARA (PE) PEC: memme@studiomemme.it MAIL: d.memme@studiomemme.it
 TEL: +390854315000 DIRETTORE: +390854315000

Collaboratori
ING. LUIGI NARDELLA Progettazione Generale e Strutturale
DOTT.SSA ELEONORA LAMANNA Progettazione Ambientale e Paesaggistica
DOTT. FIORENTE VERI Progettazione Elettrica
SE INGEGNERIA s.r.l. Progettazione Alta Tensione

Titolo Elaborato

RILIEVO PLANALTIMETRICO					
LIVELLO PROGETTAZIONE	CODICE ELABORATO	FILENAME	FORMATO	DATA	SCALA
Progetto Definitivo	TAV 2_1_FOTOV	TAV 2_Campo Fotovoltaico.dwg	A0	31/08/2022	1:2.000

REVISIONE	DATA	DESCRIZIONE	ESEGUITO	VERIFICATO	APPROVATO

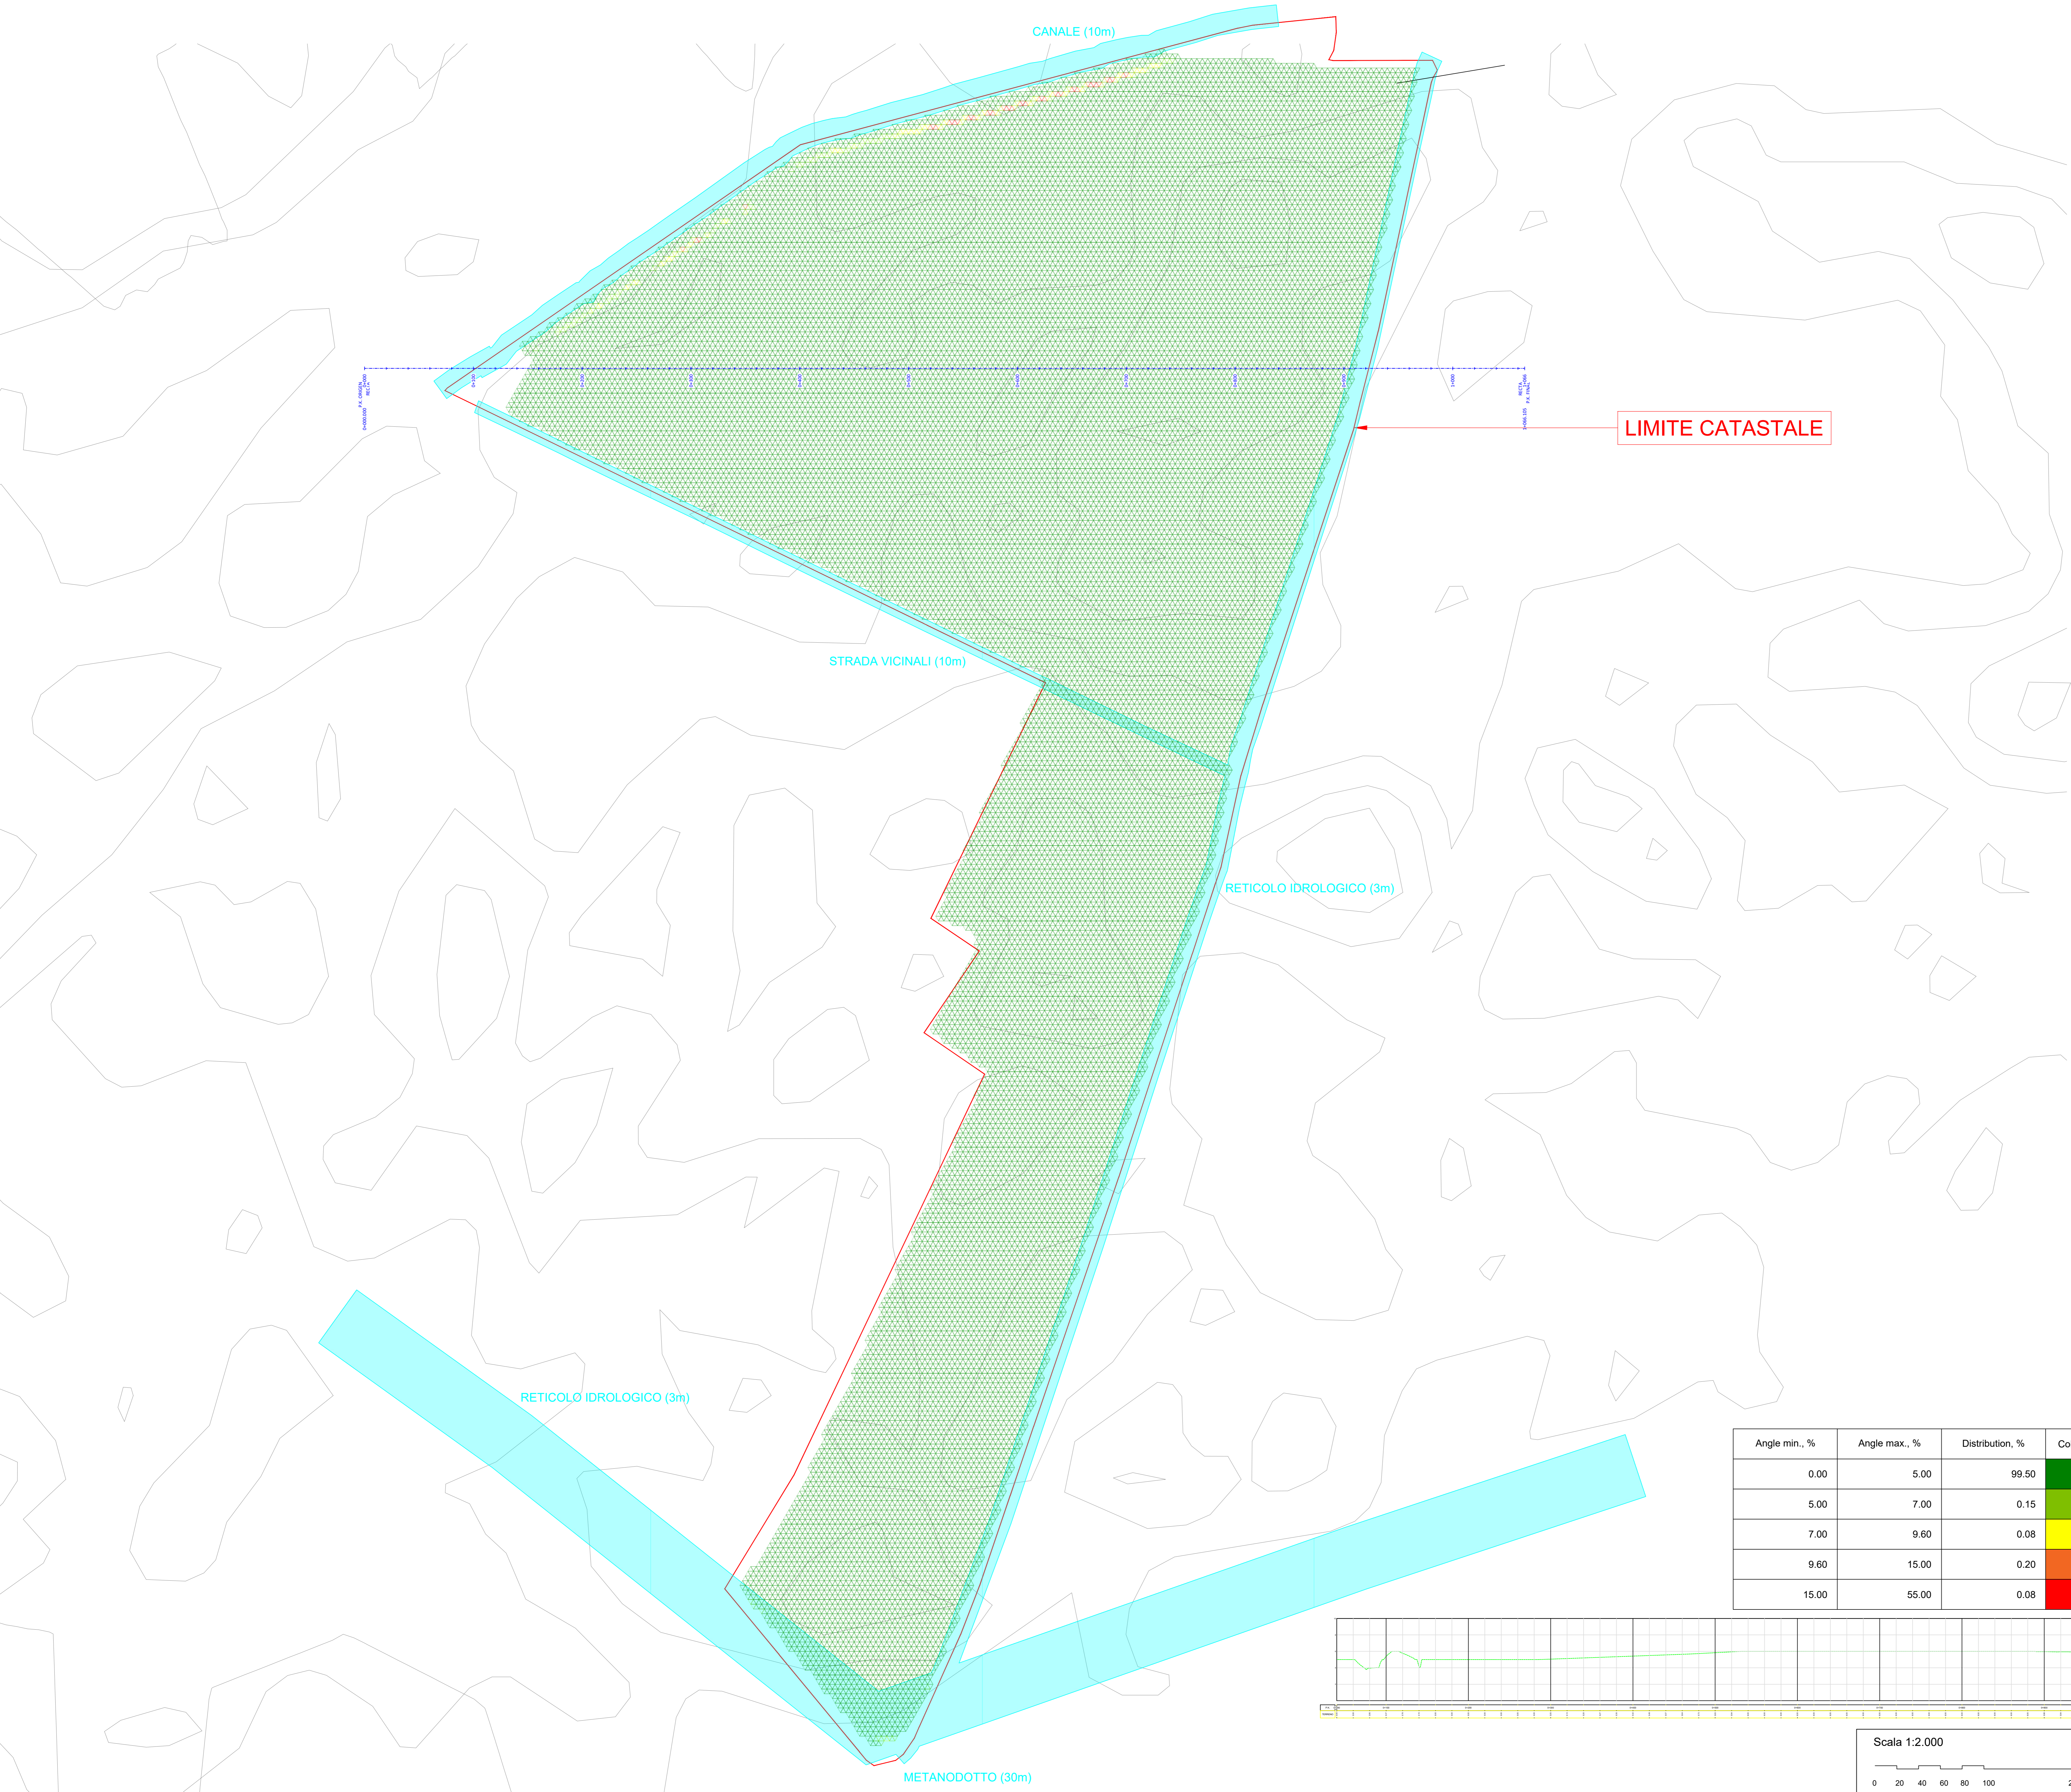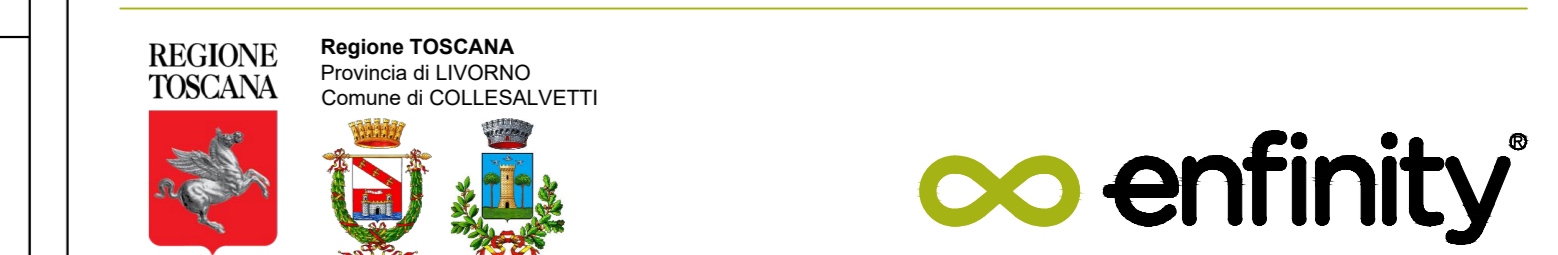

Angle min., %	Angle max., %	Distribution, %	Color
0.00	5.00	99.50	Green
5.00	7.00	0.15	Light Green
7.00	9.60	0.08	Yellow
9.60	15.00	0.20	Orange
15.00	55.00	0.08	Red

