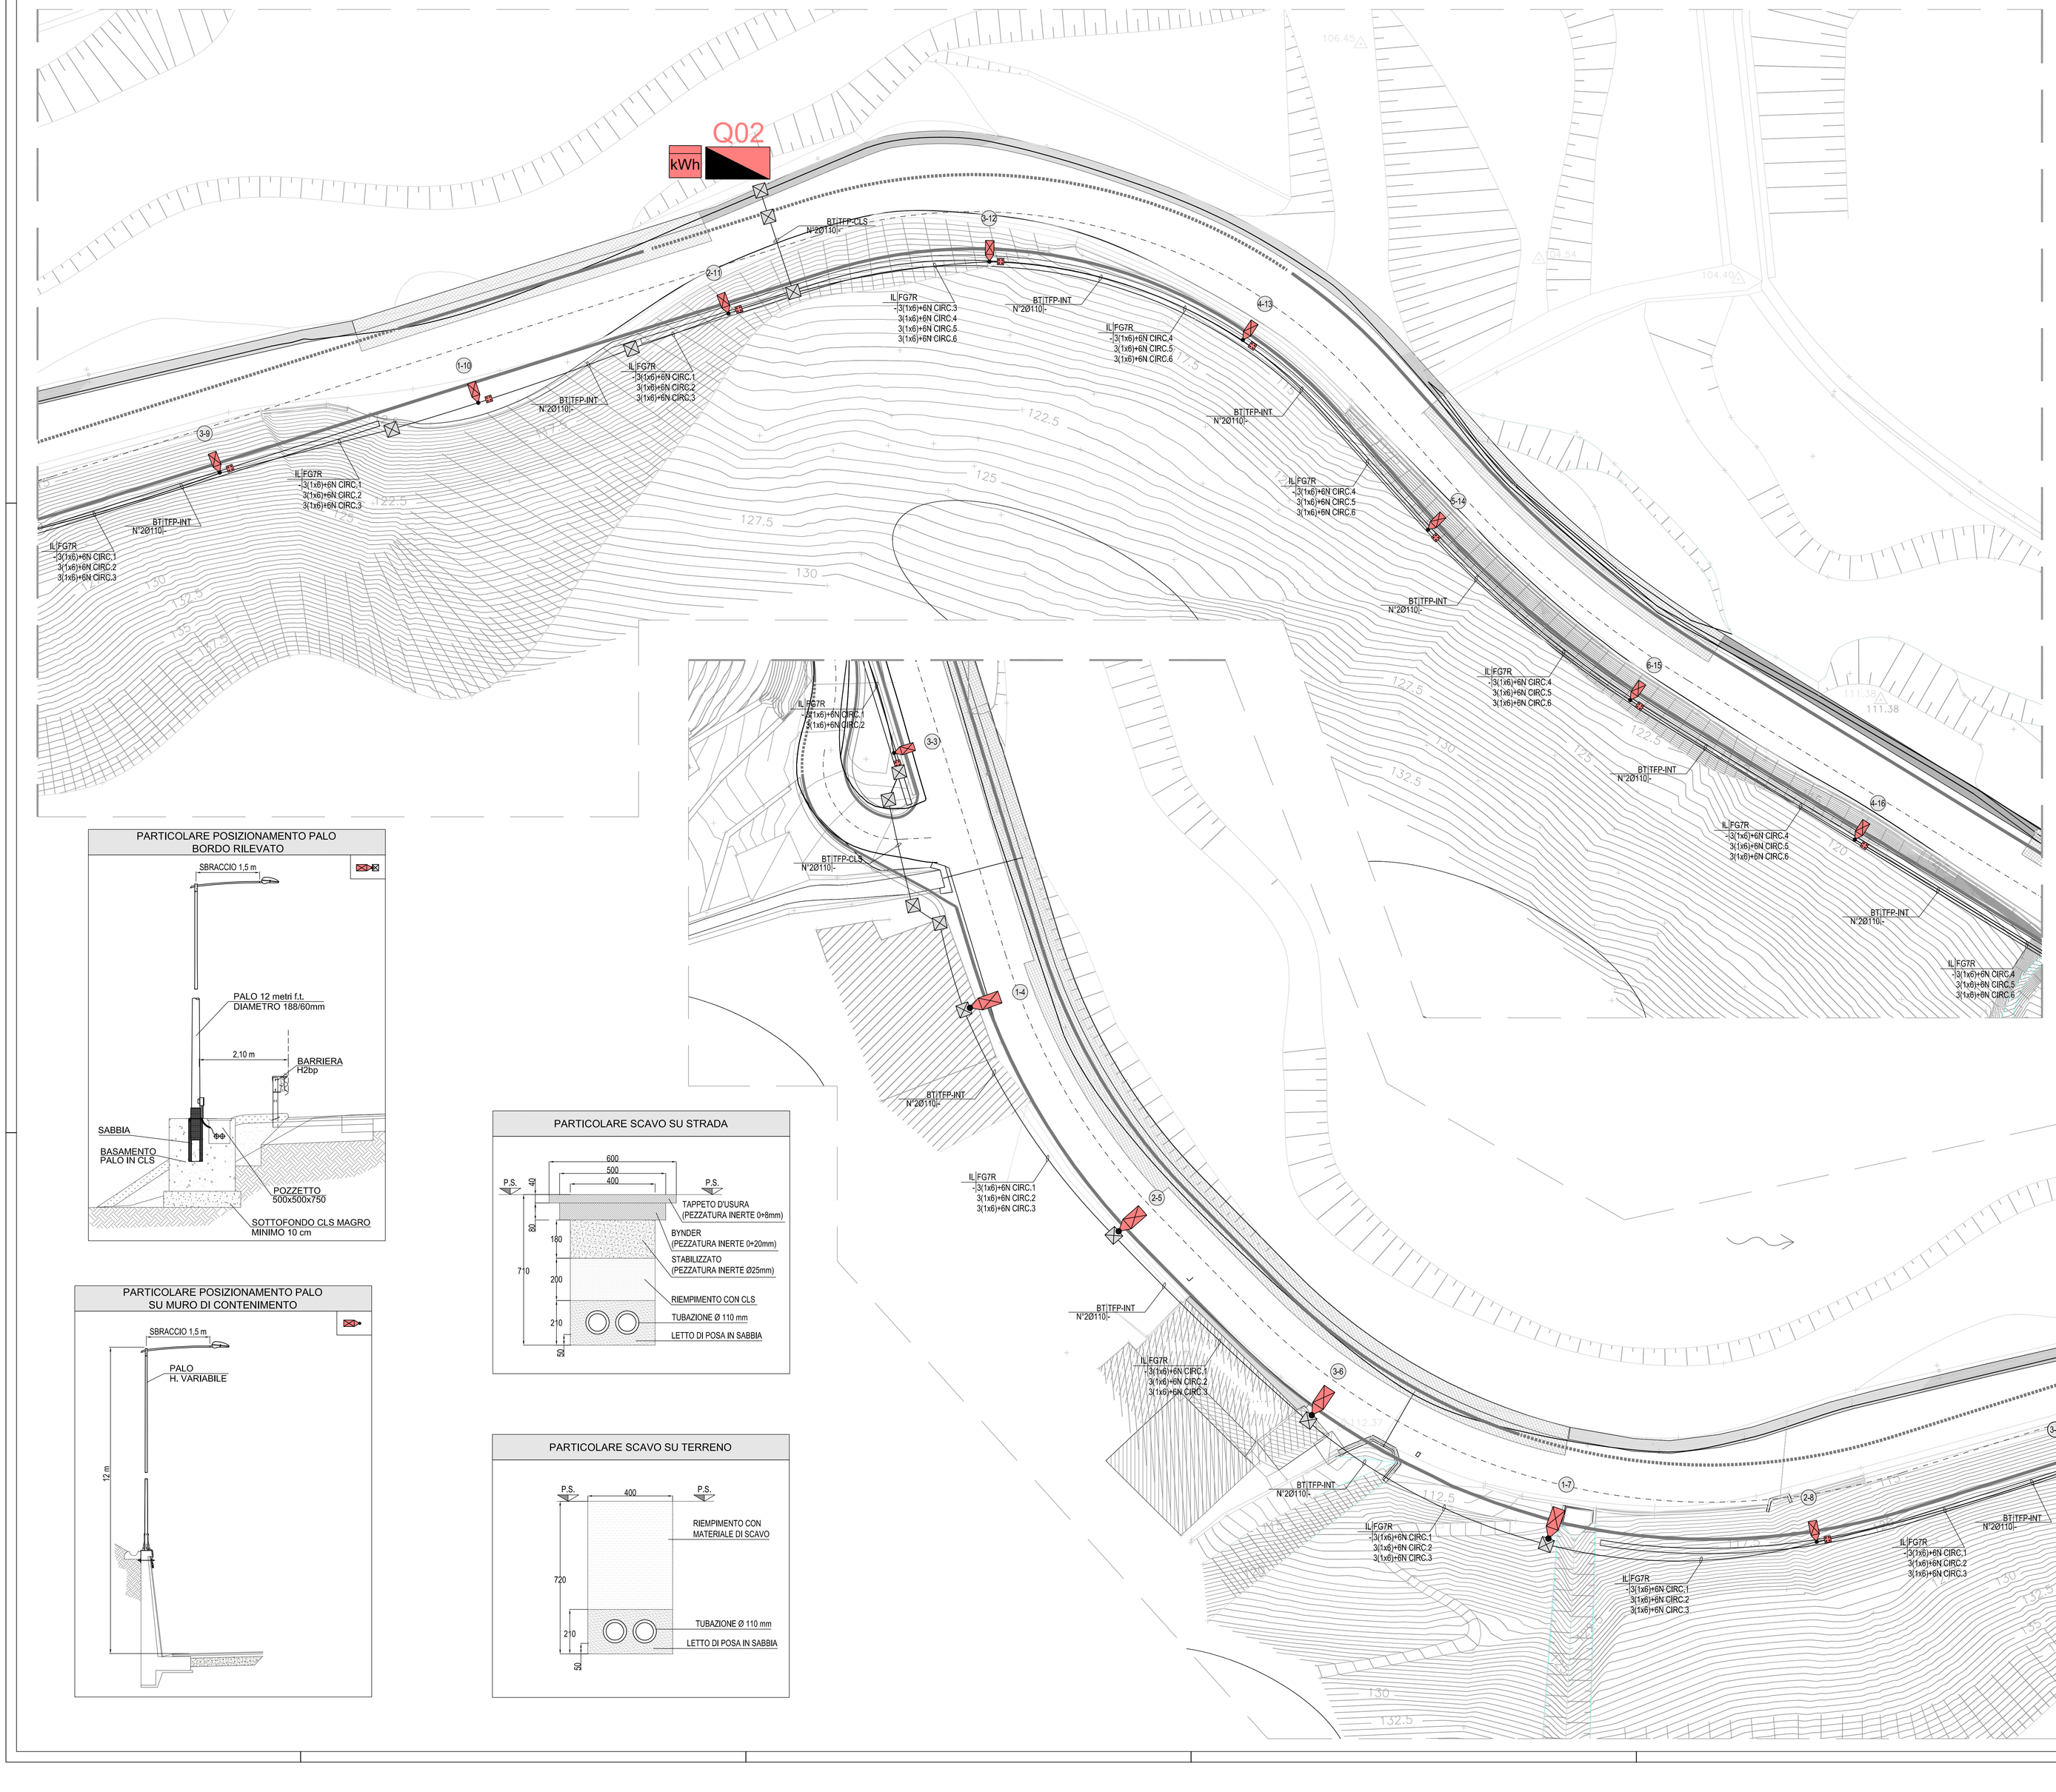

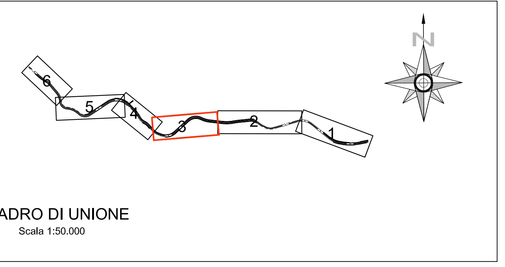

QUADRO DI UNIONE
Scala 1:50.000

LEGENDA SIMBOLI

	RETE BASSA TENSIONE - RETE (BT)
kWh	CONTATORE ENERGIA ATTIVA
	QUADRO ELETTRICO ILLUMINAZIONE ESTERNA
	CONDUTTURA ASCENDENTE / DISCENDENTE
	SCATOLA DI DERIVAZIONE METALLICA IP66
	POZZETTO IN CALCESTRUZZO 400x400x400 CON CHIUSINO IN GHISA SFEROIDALE C250
	PALO COMPLETO DI FONDAZIONE, LAMINATO IN ACCIAIO ZINCATO A CALDO, SPESSORE 4mm, H=12 m F.T. (SALVO DIVERSA INDICAZIONE)
	ARMATURA STRADALE SAP 150W CON ATTESTAZIONE SU SBRACCIO L=2m
XX	INDICATORE CIRCUITO DI ALIMENTAZIONE E NUMERAZIONE PROGRESSIVA (ES. A1=APPARECCHIO N°1 ALIMENTATO DAL CIRCUITO A)

LEGENDA COLORI / RIEMPITIVI

IMPIANTI BT (FM E ILLUMINAZIONE) ALIMENTATI DA RETE - IMPIANTI ORDINARI

LEGENDA INDICATORI

INDICATORE CAVIDOTTI ELETTRICI

LEGENDA IMPIANTO
- MT IMPIANTI MEDIA TENSIONE
- BT IMPIANTI BASSA TENSIONE
- SP IMPIANTI SPECIALI
- SC IMPIANTI SPECIALI DI COMUNICAZIONE
- SS IMPIANTI SPECIALI DI SICUREZZA
- SV IMPIANTI SUPERVISIONE
- RI RISERVA

LEGENDA TIPO
- TFP TUBO FLESSIBILE IN POLIETILENE
- TFV TUBO FLESSIBILE CORRUGATO IN PVC
- TRV TUBO RIGIDO IN PVC
- TAI TUBO IN ACCIAIO INOX
- TAZ TUBO IN ACCIAIO ZINCATO

LEGENDA POSA
- INT INTERRATO
- PAV ANNEGATO NEL MASSETTO DEL PAVIMENTO O DEL SOLAIO
- SOT STAFFATO A PARETE O A PAVIMENTO
- SPS STAFFATO A PARETE O A SOFFITTO
- SPV STAFFATO A PAVIMENTO
- VIS A VISTA
- CUN ENTRO CUNICOLO O SOTTO PAVIMENTO TECNICO
- CNS CONTROSOFFITTO
- CLS IN BAULETTO DI CEMENTO

N° - DIMENSIONI

ALTRE NOTE / NUMERO SETTI
- S TUBO CON RESISTENZA ALLA COMPRESSIONE >1000 N
- M TUBO CON RESISTENZA ALLA COMPRESSIONE 500<d<=1000 N
- A TUBO CON RESISTENZA ALLA COMPRESSIONE >1000 N

INDICATORE SCATOLE DI DERIVAZIONE

LEGENDA IMPIANTO
- MT IMPIANTI MEDIA TENSIONE
- BT IMPIANTI BASSA TENSIONE
- SP IMPIANTI SPECIALI
- SC IMPIANTI SPECIALI DI COMUNICAZIONE
- SS IMPIANTI SPECIALI DI SICUREZZA
- SV IMPIANTI SUPERVISIONE
- RI RISERVA

LEGENDA TIPO
- GAL SCATOLA IN ALLUMINIO
- SIX SCATOLA IN ACCIAIO INOX
- SGR SCATOLA IN GHISA
- SPL SCATOLA IN MATERIALE PLASTICO

LEGENDA POSA
- INC DA INCASSO
- SPV STAFFATO
- CUN ENTRO CUNICOLO O SOTTO PAVIMENTO TECNICO
- CNS CONTROSOFFITTO
- VIS A VISTA

NUMERO SCOMPARTI

DIMENSIONI (mm)

INDICATORE CAVI ELETTRICI

LEGENDA IMPIANTO
- ED FORNITURA ENERGIA ELETTRICA (ENTE PUBBLICO)
- AT ALTA TENSIONE
- MT MEDIA TENSIONE
- BT BASSA TENSIONE
- TE IMPIANTI DI TERRA
- FM FORZA MOTRICE
- IL ILLUMINAZIONE
- SA SERVIZI AUSILIARI ORDINARI
- SS SERVIZI AUSILIARI DI SICUREZZA
- SP SPECIALI GENERICO
- RG SEGNALETICA
- SV SEMAFORO MESSAGGIO VARIABILE
- SE SEMAFORICO

TIPO CAVO

FORMAZIONE CAVO
mm² O mm

ULTERIORI INFORMAZIONI
- A ARMATO
- C CAVO IN ELICA
- R RESISTENTE AL FUOCO A NORMA CEI 20-36 O EN50200
- L LSOH O A NORMA CEI 20-37
- S SCHERMATO
- T TWISTATO
- P PATCH CORD

PARTICOLARE POSIZIONAMENTO PALO BORDO RILEVATO

PARTICOLARE POSIZIONAMENTO PALO SU MURO DI CONTENIMENTO

PARTICOLARE SCAVO SU STRADA

PARTICOLARE SCAVO SU TERRENO

COMMITTENTE:

RFI
RETE FERROVIARIA ITALIANA
GRUPPO FERROVIE DELLO STATO ITALIANE

ALTA SORVEGLIANZA:

ITALFERR
GRUPPO FERROVIE DELLO STATO ITALIANE

GENERAL CONTRACTOR:

Consorzio Collegamenti Integrati Veloci

INFRASTRUTTURE FERROVIARIE STRATEGICHE DEFINITE DALLA LEGGE OBIETTIVO N.443/01

TRATTA A.V./A.C. TERZO VALICO DEI GIOVI
PROGETTO ESECUTIVO

Adeguamento S.P.4
Impianti

Planimetria con distribuzione dei corpi illuminanti tav. 3 di 6

GENERAL CONTRACTOR	DIRETTORE LAVORI	SCALA:
Consorzio Cociv, Ing. G. Guagnozzi		1:200

COMMESSA	LOTTO	FASE	ENTE	TIPO DOC.	OPERA/DISCIPLINA	PROGR.	REV.
IG51	01	E	CV	P9	NV0800	003	A

PROGETTAZIONE

Rev.	Descrizione emissione	Redatto	Data	Verificato	Data	Progettista Integratore	Data	IL PROGETTISTA
A00	Prima emissione	ENERGY SYSTEMS	25/09/2012	Ing. D. Re	27/09/2012	E. Pagani	28/09/2012	Ing. L. BARILLI Dott. Ing. IVANO BARGALI ALBO DEGLI INGEGNERI Prov.le di NAPOLI N. 122

n. Elab. | Nome File: IG51-01-E-CV-PN-NV08-00-003-A00

CUP: F81H92000000008

Scala di plot: 1: