


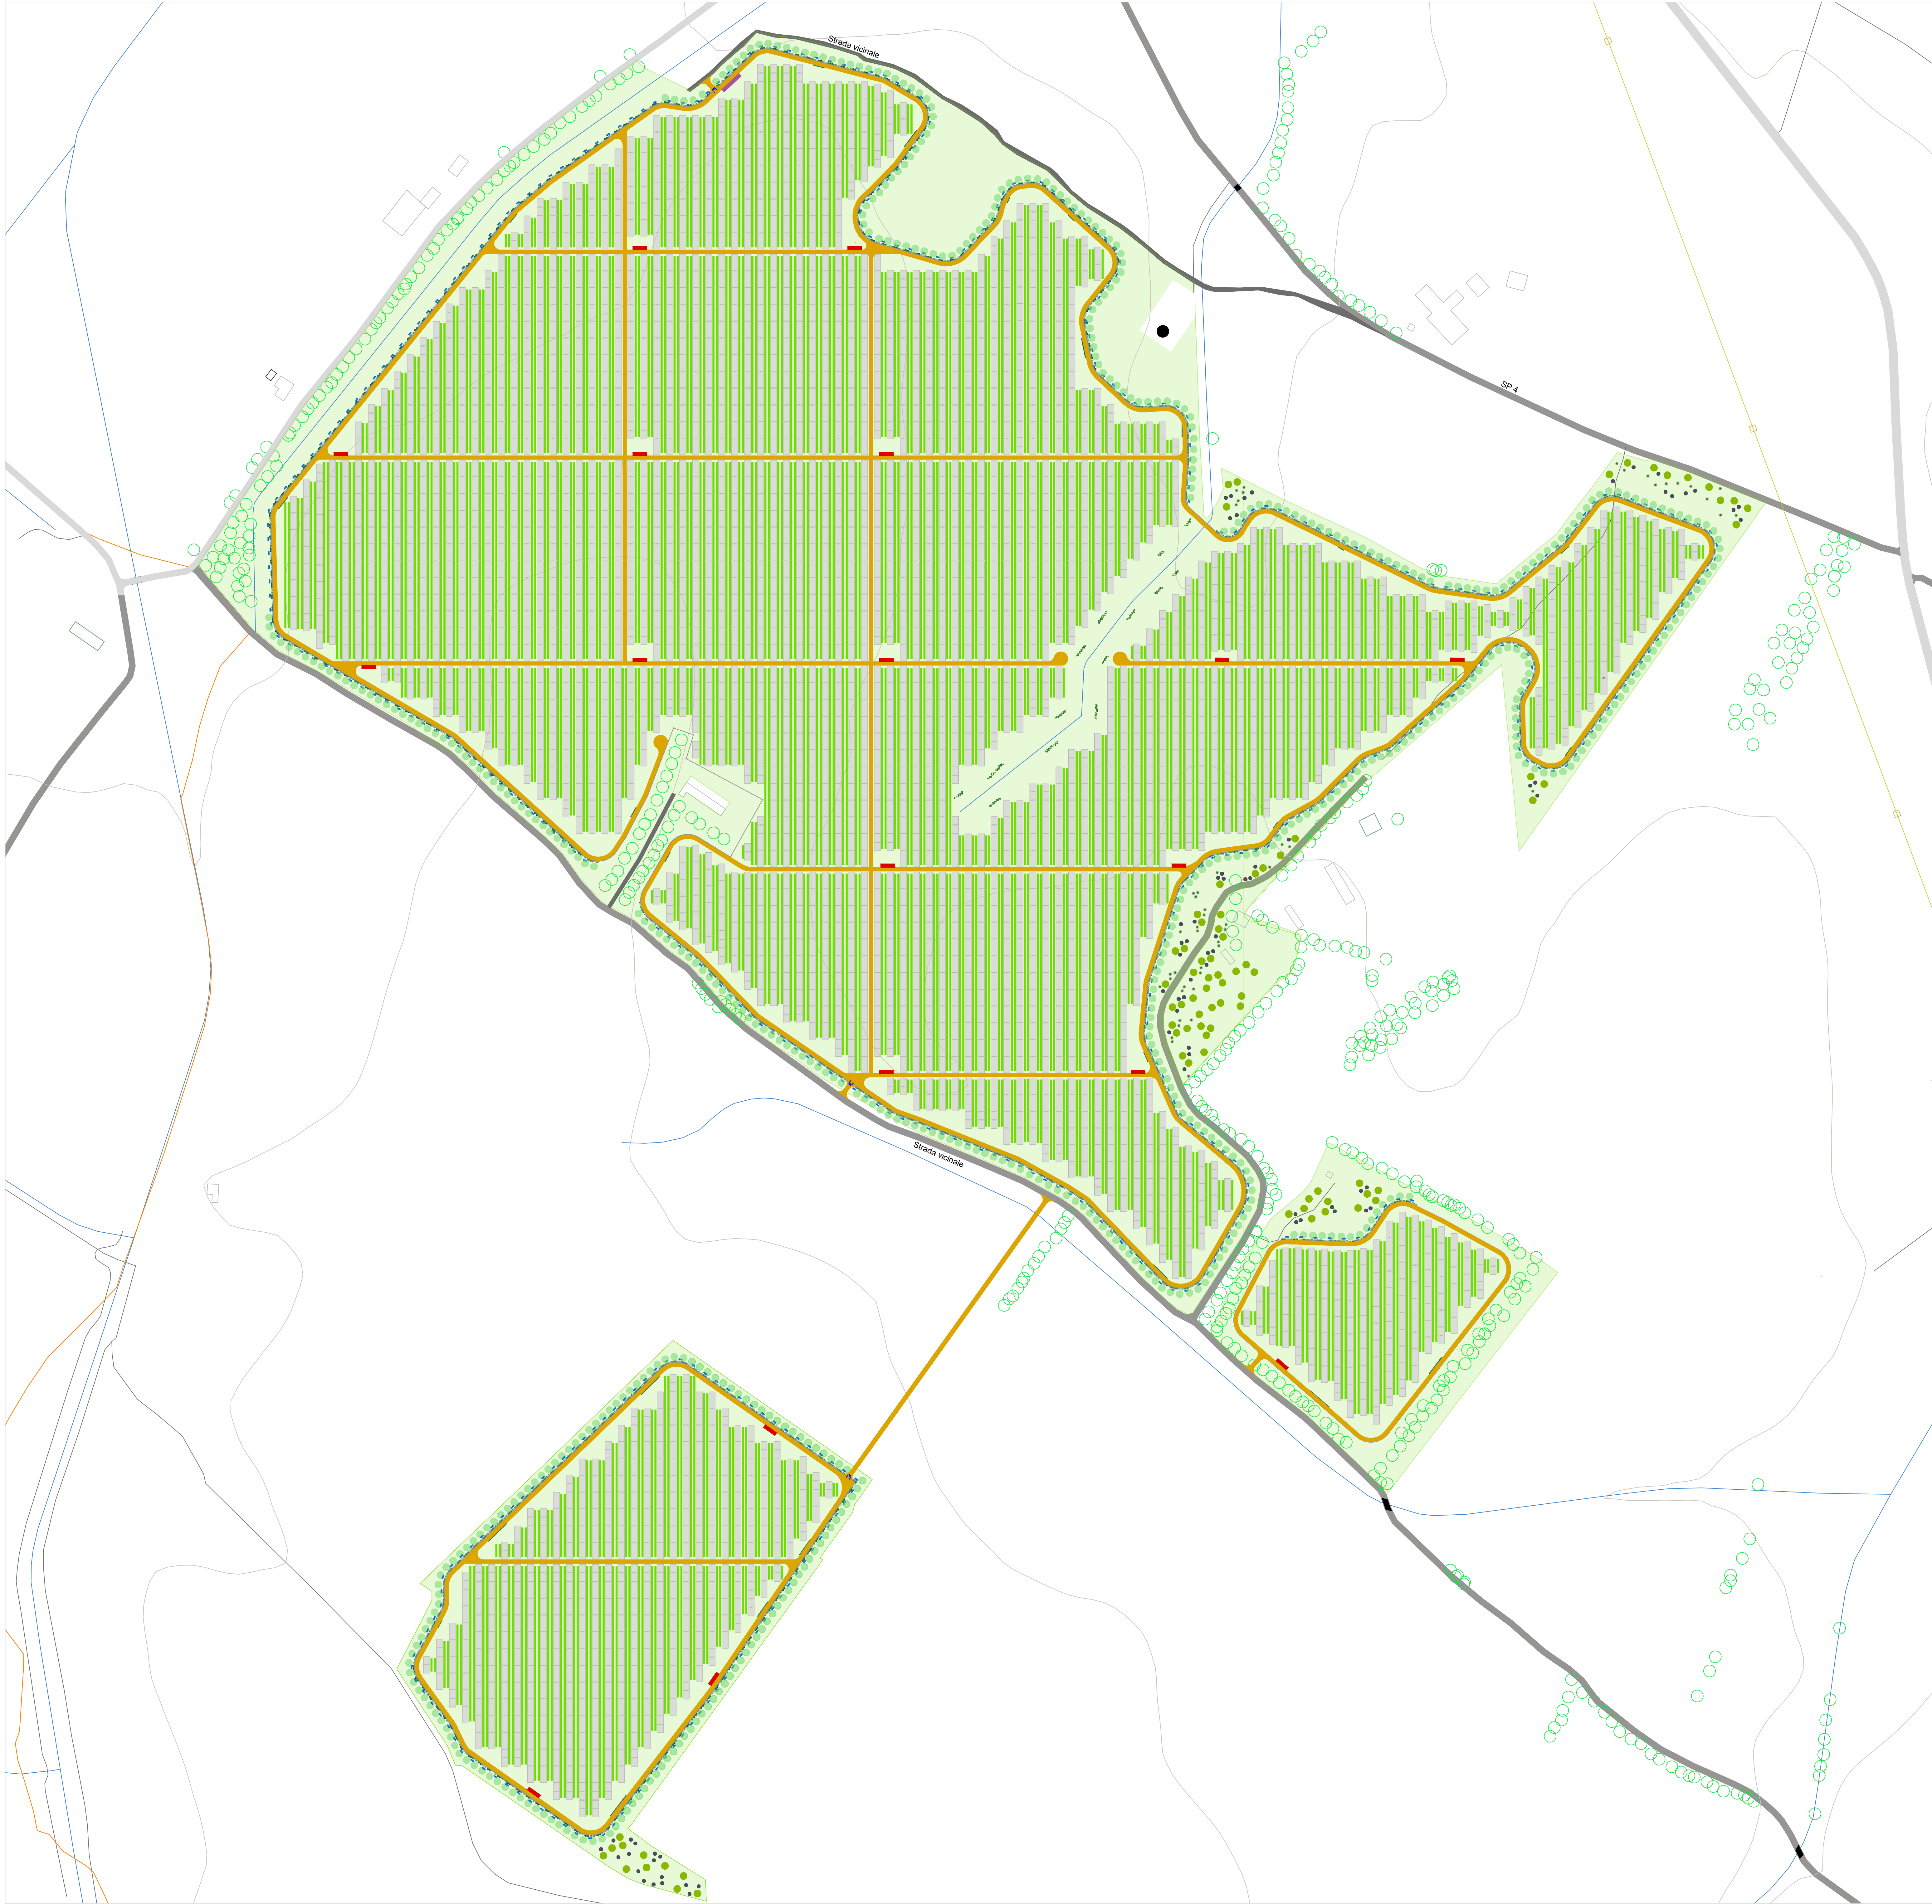

Progetto di mitigazione
Arbusti

● Crataegus monogyna



● Myrtus communis



● Iris pseudacorus



● Pistacia lentiscus



● Prunus spinosa



● Rhamnus alaternus



● Rosa sempervitens



● Rosmarinus officinalis



Alberi

● Quercus illex



● Quercus suber



● Olea europaea



Prato fiorito

Progetto elettrico

▲ Accesso

■ Cabina di raccolta

■ Cabina Mt - Bt

■ Recinzione

■ Tracker

■ Viabilità interna

REGIONE AUTONOMA DI SARDEGNA
REGIONE AUTONOMA DELLA SARDEGNA

COMUNE DI PABILLONIS (SU)

Progettazione della Centrale Solare " Energia dell'olio sardo " da 52.557 kWp

Proponente: **PACIFICO** Pacifico Lapislazzuli s.r.l.
Piazza Walther-von-der-Vogelweide,8 - 39100 (BZ)

Investitore agricolo
superintensivo : **OXY CAPITAL** OXY CAPITAL
Largo Donegani, 2 - 20121 Milano - Italia

Partner:

Progettazione:
studio di architettura del paesaggio

Titolo: Progetto di mitigazione: planimetria generale

N° Elaborato: 29

Cod: VT_18

Scala: 1: 2.000

Tipo di progetto:
○ RILIEVO
○ PRELIMINARE
● DEFINITIVO
○ ESECUTIVO

Progetto dell'inserimento paesaggistico
e mitigazione
Progettista:
Agr. Fabrizio Cembalo Sambiasi
Arch. Alessandro Visalli
Collaboratori:
Agr. Rosa Verro
Uff. Daniela Marrone
Arch. Anna Sirica

Progettazione elettrica e civile
Progettista:
Ing. Rolando Roberto
Ing. Marco Batzano
Collaboratori:
Ing. Simone Bonacini
Ing. Raffaele Roberto

Progettazione olivicola
Progettista:
Agr. Giuseppe Rutigliano
Consulenza geologia
Geol. Gaetano Ciccardi
Consulenza archeologia
Arch. Concetta Claudia Costa

Rev.	descrizione	data	formato	elaborato da	controllato da	approvato da
	Consegna	Luglio 2022	A0+	Daniela Marrone	Alessandro Visalli	Fabrizio Cembalo