


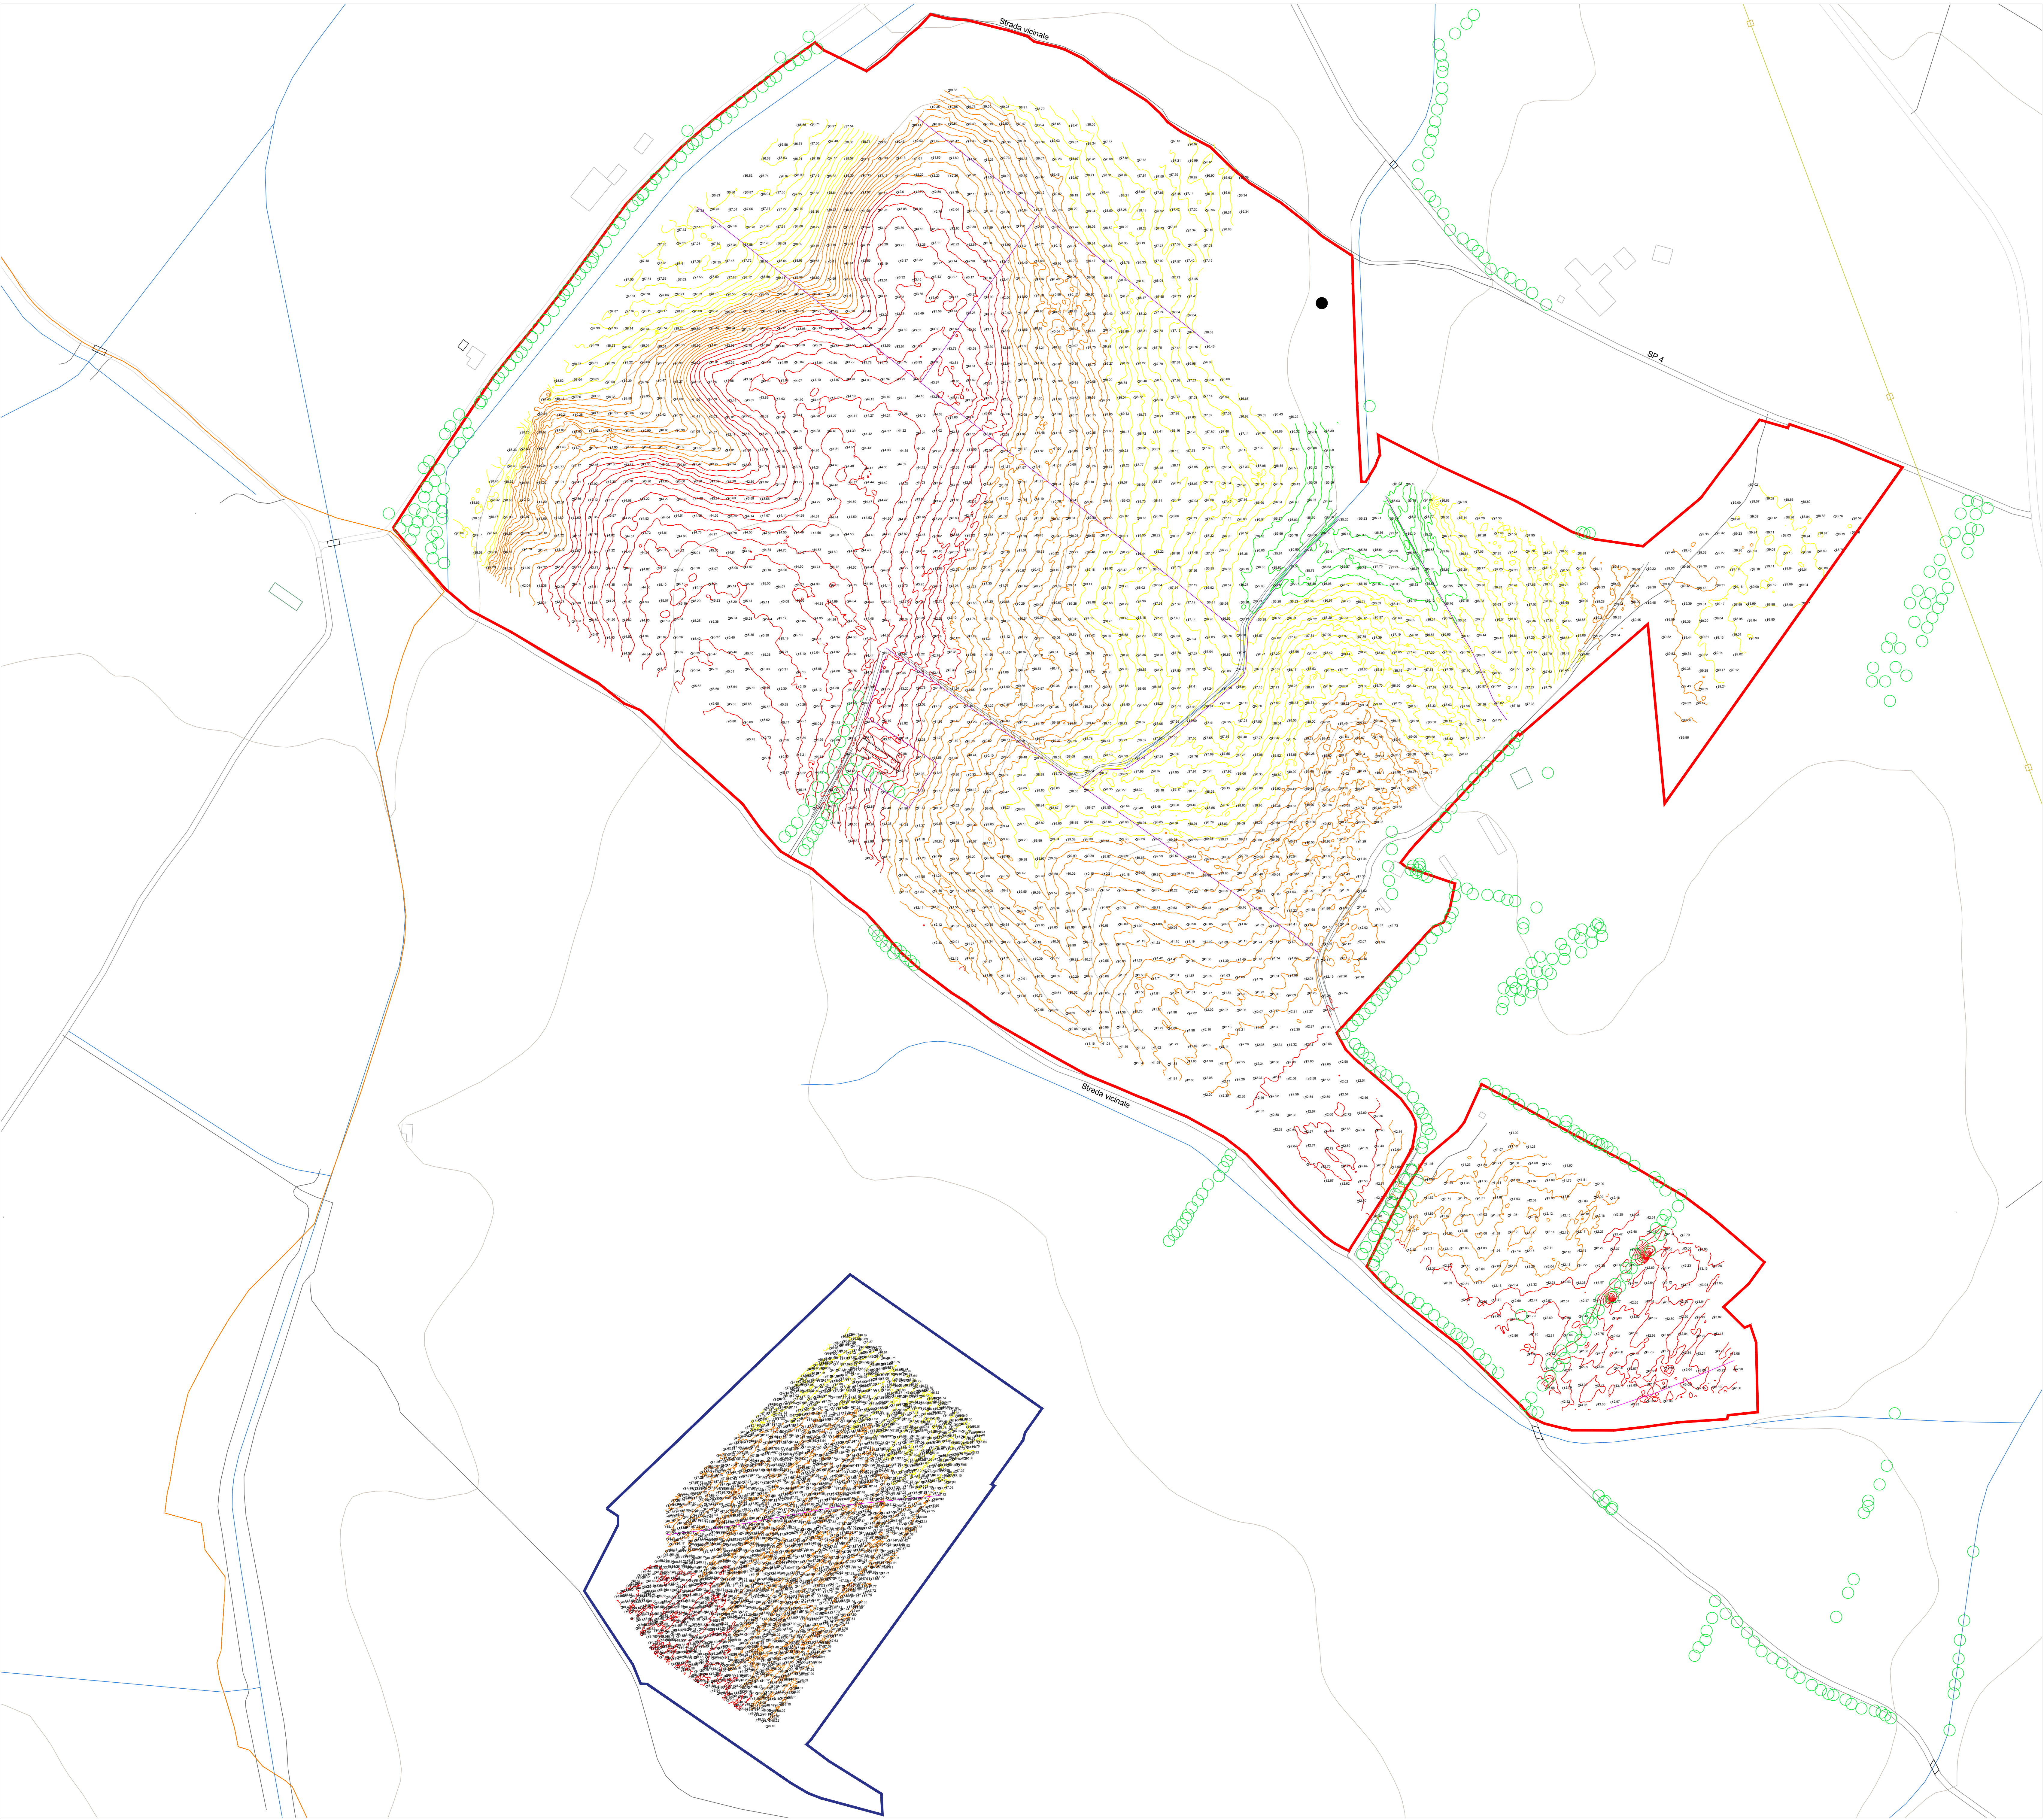

- Canale

Edificio

Linea aerea

Muretto

Recinto

Strada
- Curve DTM

Perimetro area 1

45 m - 42.5 m

42.25 m - 39.5 m

39.25 m - 36.5 m

36.25 m - 33.5 m

33.25 m - 30 m

Perimetro area 2

49 m - 48.5 m

48.25 m - 47.5 m

47.25 m - 46.5 m

Punti DTM

REGIONE AUTONOMA DI SARDEGNA

REGIONE AUTONOMA DELLA SARDEGNA

COMUNE DI PABILLONIS (SU)

Progettazione della Centrale Solare " Energia dell'olio sardo " da 52.557 kWp

Proponente:

PACIFICO

Pacifico Lapislazzuli s.r.l.

Piazza Walther-von-der-Vogelweide,8 - 39100 (BZ)

Investitore agricolo

OXYCAPITAL

OXY CAPITAL

Largo Donegani, 2 - 20121 Milano - Italia

superintensivo :

Partner:

Olio Dante

progetto verde

studio di architettura del paesaggio

AEDES GROUP

ENGINEERING

MARE RINNOVABILI

Titolo: Rilievo topografico

N° Elaborato: 53

Cod: PT_1

Scala: 1: 2.000

Tipo di progetto:

● RILIEVO

○ PRELIMINARE

● DEFINITIVO

○ ESECUTIVO

Progettazione elettrica e civile

Progettista:

Ing. Rolando Roberto

Ing. Marco Balzano

Collaboratori:

Ing. Simone Bonacini

Ing. Orietta Roberto

Progettazione oliveto superintensivo

Progettista:

Ag. Giuseppe Rutigliano

Consulenza geologia

Geol. Gaetano Ciccarelli

Consulenza archeologia

Arch. Concetta Claudia Costa

Rev.	Descrizione	data	formato	elaborato da	controllato da	approvato da
	Consegna	Luglio 2022	A0	Rolando Roberto	Alessandro Visali	Fabrizio Cembalo Sambiasi