


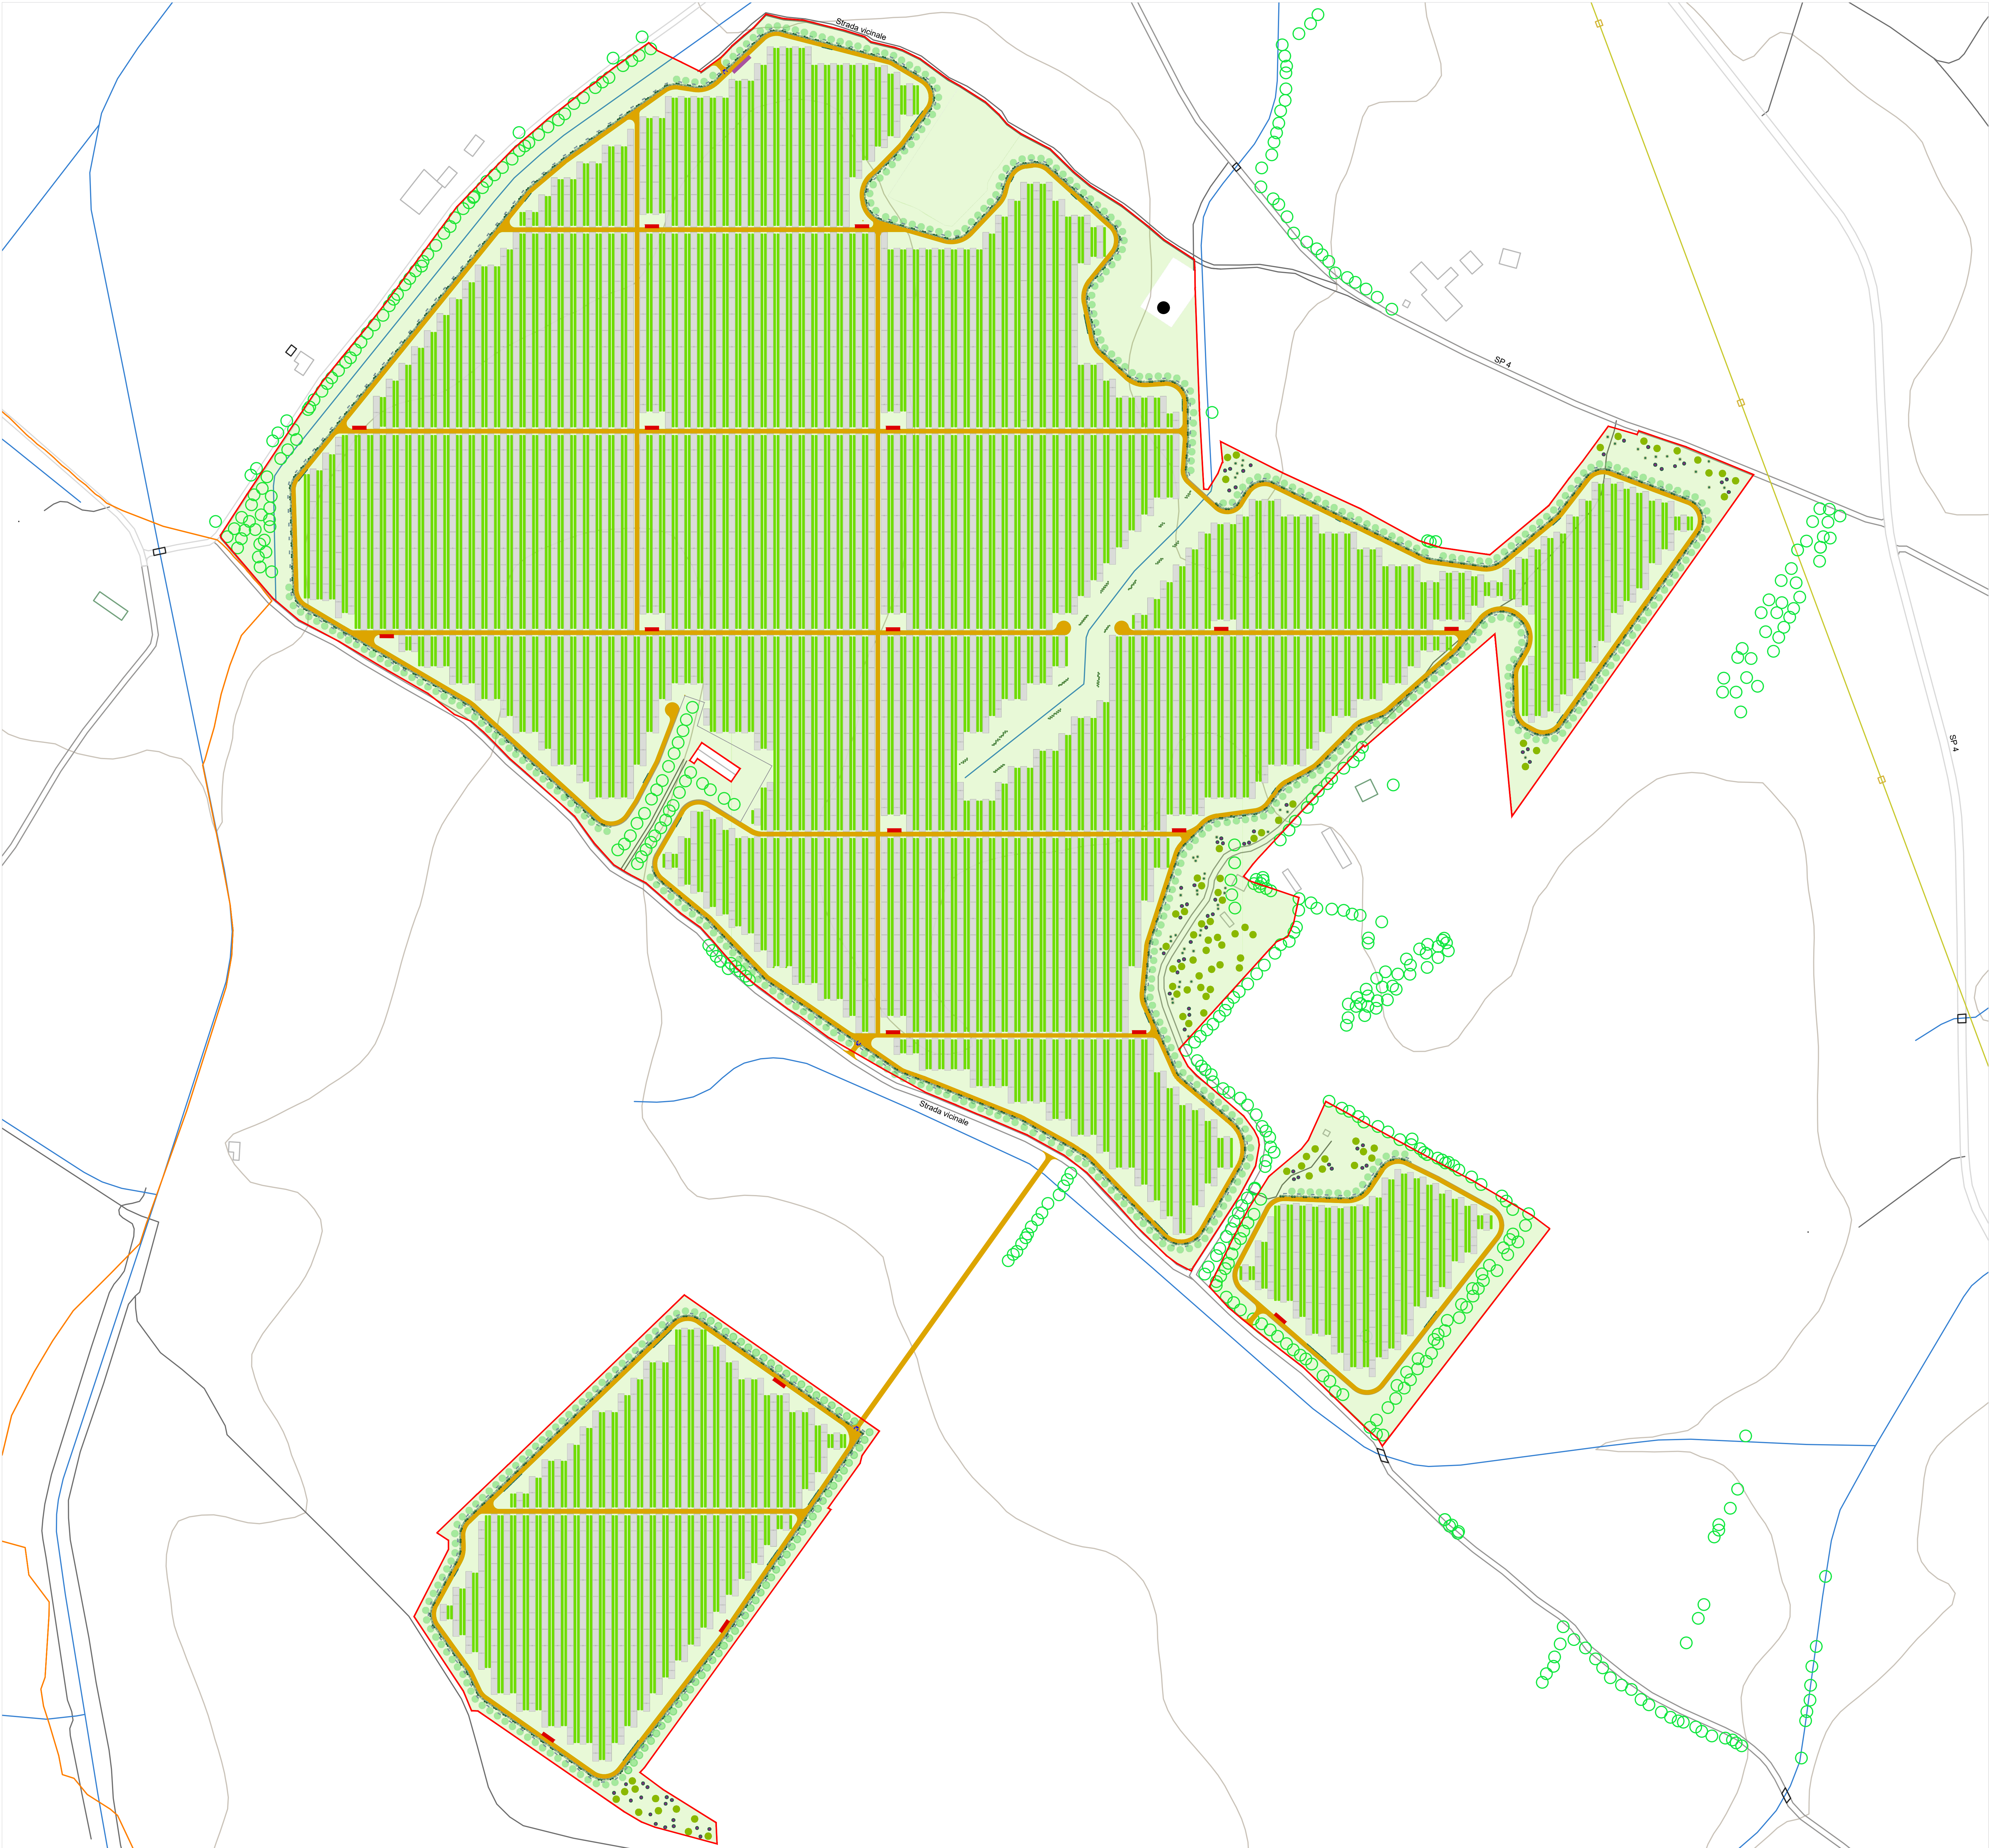

Area di progetto

Progetto di mitigazione

Prato fiorito

Crataegus monogyna

Iris pseudacorus

Myrtus communis

Pistacia lentiscus

Prunus spinosa

Quercus illex

Quercus suber

Rhamnus alaternus

Rosa sempervitens

Rosmarinus officinalis

Olea europaea

Progetto elettrico

Accesso

Cabina di raccolta

Cabina Mt - Bt

Recinzione

Tracker


Viabilità interna



REGIONE AUTONOMA DI SARDEGNA
REGIONE AUTONOMA DELLA SARDEGNA

COMUNE DI PABILLONIS (SU)

Progettazione della Centrale Solare " Energia dell'olio sardo " da 52.557 kWp

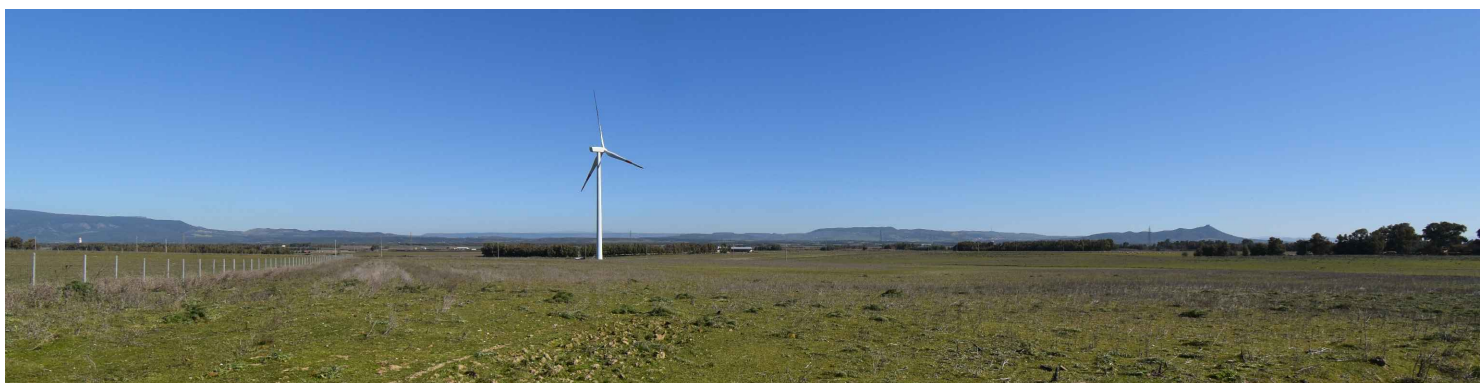

Proponente:



Pacifico Lapislazzuli s.r.l.
Piazza Walther-von-der-Vogelweide,8 - 39100 (BZ)

Investitore agricolo
superintensivo :



OXY CAPITAL
Largo Donegani, 2 - 20121 Milano - Italia



Partner:

Titolo: Layout generale di impianto

N° Elaborato: 54

Cod: PT_2

Scala: 1: 2.000

Tipo di progetto:


- ☐ RILIEVO
- ☐ PRELIMINARE
- ☒ DEFINITIVO
- ☐ ESECUTIVO



Progettazione:



AEDES GROUP
ENGINEERING

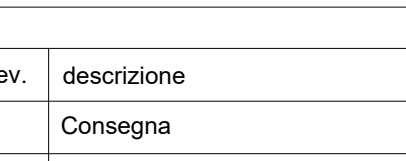

MARE
RINNOVABILI

Progetto dell'inserimento paesaggistico
e mitigazione

Progettista:
Agr. Fabrizio Cembalo Sambiasi
Arch. Alessandro Visalli

Collaboratori:
Agr. Rosa Verde
Urb. Daniela Marrone
Arch. Anna Silica

Progettazione elettrica e civile

Progettista:
Ing. Rolando Roberto
Ing. Marco Balzano

Collaboratori:
Ing. Simone Bonacini
Ing. Stefano Roberto

Progettazione olivicola

Progettista:
Agr. Giuseppe Rutigliano

Consulenza geologia
Geol. Gaetano Ciccarelli

Consulenza archeologia
Arch. Concetta Claudia Costi

Rev.	descrizione	data	formato	elaborato da	controllato da	approvato da
	Consegna	Luglio 2022	A0	Daniela Marrone	Alessandro Visalli	Fabrizio Cembalo Sambiasi