



SCHEMA A BLOCCHI

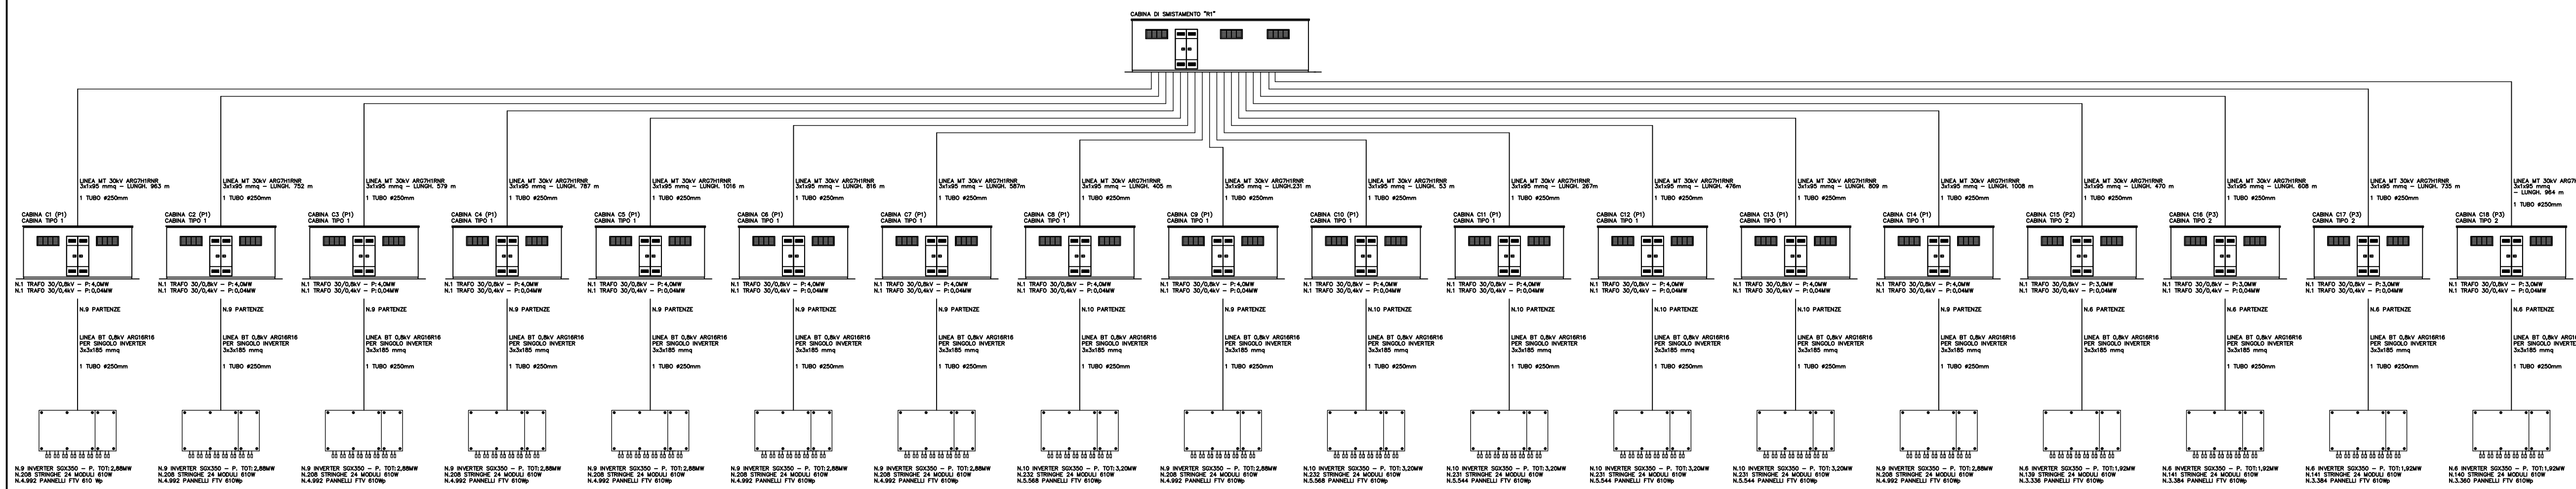

LEGENDA		IEC	ANSI	
	TRASFORMATORE DI POTENZA CON COMUTATORE SOTTO CARICO	26	26	RELEVATORE SOVRATEMPERATURA
	SEZIONATORE A PIU' PRESSIONI	27	27	RELAY DI MINIMA TENSIONE
	MOTORE DI COMANDO	28A	49	TERMORESISTENZE OLIO
	SEZIONATORE SOTTO CARICO	49	49	IMMAGINE TERMICA
	INTERRUTTORE AUTOMATICO	50	50	RELAY CORRENTE DI CORTOCIRCUITO
	SEZIONATORE A VIUOTO	50N	50N	RELAY DI SOVRACCARICO NEL NEUTRO
	TRASFORMATORE DI CORRENTE	51	51	RELAY CORRENTE DI SOVRACCARICO
	TRASFORMATORE DI TENSIONE	51N	51N	RELAY DI SOVRACCARICO NEL NEUTRO
	CONNETTORI A SPINA	59	59	RELAY DI SOVRATENSIONE
	LAMPADAZIONE PRESSIONE	59N	59N	SOVRATENSIONE PER GUASTO A TERRA
	CABLE SEALING END	63	63	VALVOLA DI SICUREZZA RILIEVO PRESSIONE
	MORSETTERIA DI PROVA	67N	67N	RELAY DIFERENZIALE DI TENSIONE
	CONNESSIONE TRA CAVI	74C	74C	RELAY FLUSSO OLIO
	CONTATORE DI ENERGIA ATTIVA	81HF	81HF	RELAY SOVRAFREQUENZA
	CONTATORE DI ENERGIA REATTIVA	81LF	81LF	RELAY BASSA FREQUENZA
	CONNESSIONE A TERRA	86	86	RELAY DI BLOCCO
	FURIBLE	87T	87T	RELAY DIFFERENZIALE TRASFORMATORE
	POTENZA ATTIVA	90	90	REGOLATORE DI TENSIONE
	POTENZA REATTIVA	99	99	RELAY LIVELLO OLIO
	POTENZA APPARENTE	79	79	RELAY RICHIAUSURA
		97	97	RELAY BUCHHOLS

SCHEMA UNIFILARE

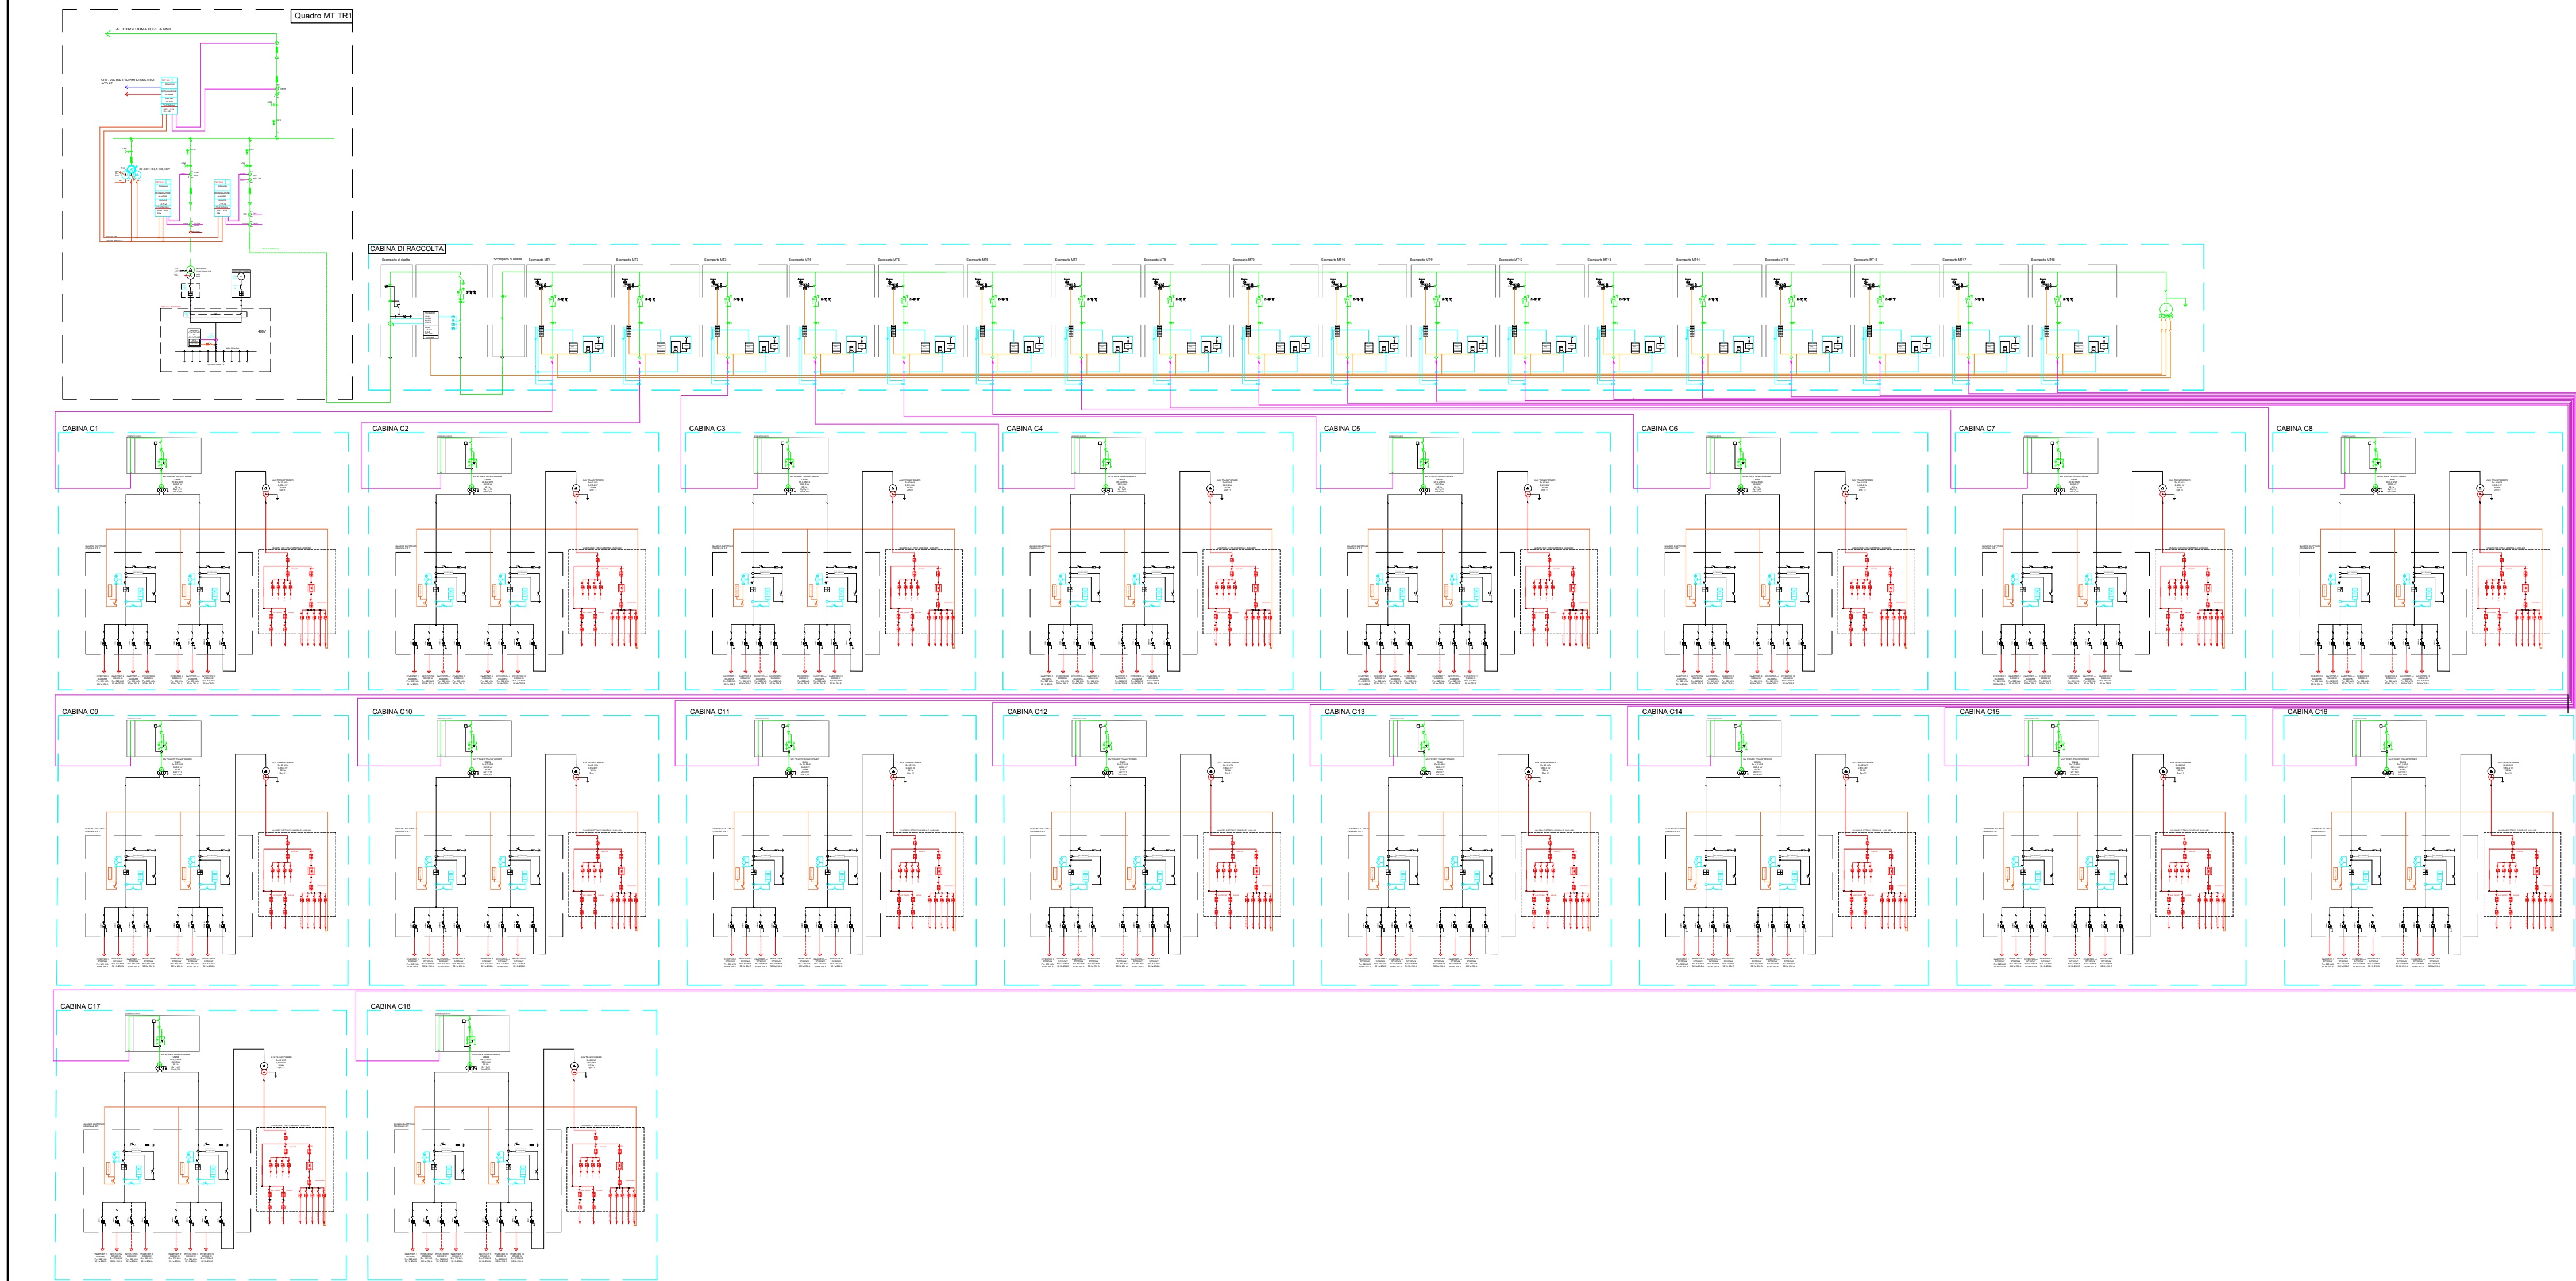

DATI TECNICI	
POTENZA COMPLESSIVA INVERTER	49.600 kW
POTENZA FOTOVOLTAICO	86.160 pcs
POTENZA DC CAMPO FOTOVOLTAICO	52.557 kW _{dc}



COMUNE DI PABILLONIS (SU)

Progettazione della Centrale Solare " Energia dell'olio sardo" da 52.557 kWp



Proponente: **PACIFICO**

Pacifico Lapislazzuli s.r.l.

Piazza Walther-von-der-Vogelweide,8 - 39100 (BZ)

Investitore agricolo

OXY CAPITAL

OXY CAPITAL

Largo Donegani, 2 - 20121 Milano - Italia

Partner:



Progettazione: **progetto verde**
studio di architettura del paesaggio

AEDES GROUP
ENGINEERING
MARE RINNOVABILI

TITOLO: Schema unifilare con schema a blocchi

N° Elaborato: 65

Cod: PT_13

Scala:

Tipo di progetto:
○ RILIEVO
○ PRELIMINARE
● DEFINITIVO
○ ESECUTIVO

Progetto dell'inserimento paesaggistico e mitigazione

Progettista:
Agr. Fabrizio Cembalo Sambiasi
Arch. Alessandro Visalli
Collaboratori:
Agr. Rosa Verde
Urb. Daniela Marrone
Arch. Anna Sirica

Progettazione elettrica e civile

Progettista:
Ing. Rolando Roberto
Ing. Marco Balzano
Collaboratori:
Ing. Simone Bonacini
Ing. Giselle Roberto

Progettazione oliveto superintensivo

Progettista:
Agr. Giuseppe Rutigliano

Consulenza geologia
Geol. Gaetano Ciccarelli

Consulenza archeologia
Archeol. Concetta Claudia Costa



Rev.	descrizione	data	formato	elaborato da	controllato da	approvato da
00	Rev.00	Dicembre 2022	A1	Rolando Roberto	Giselle Roberto	Rolando Roberto