


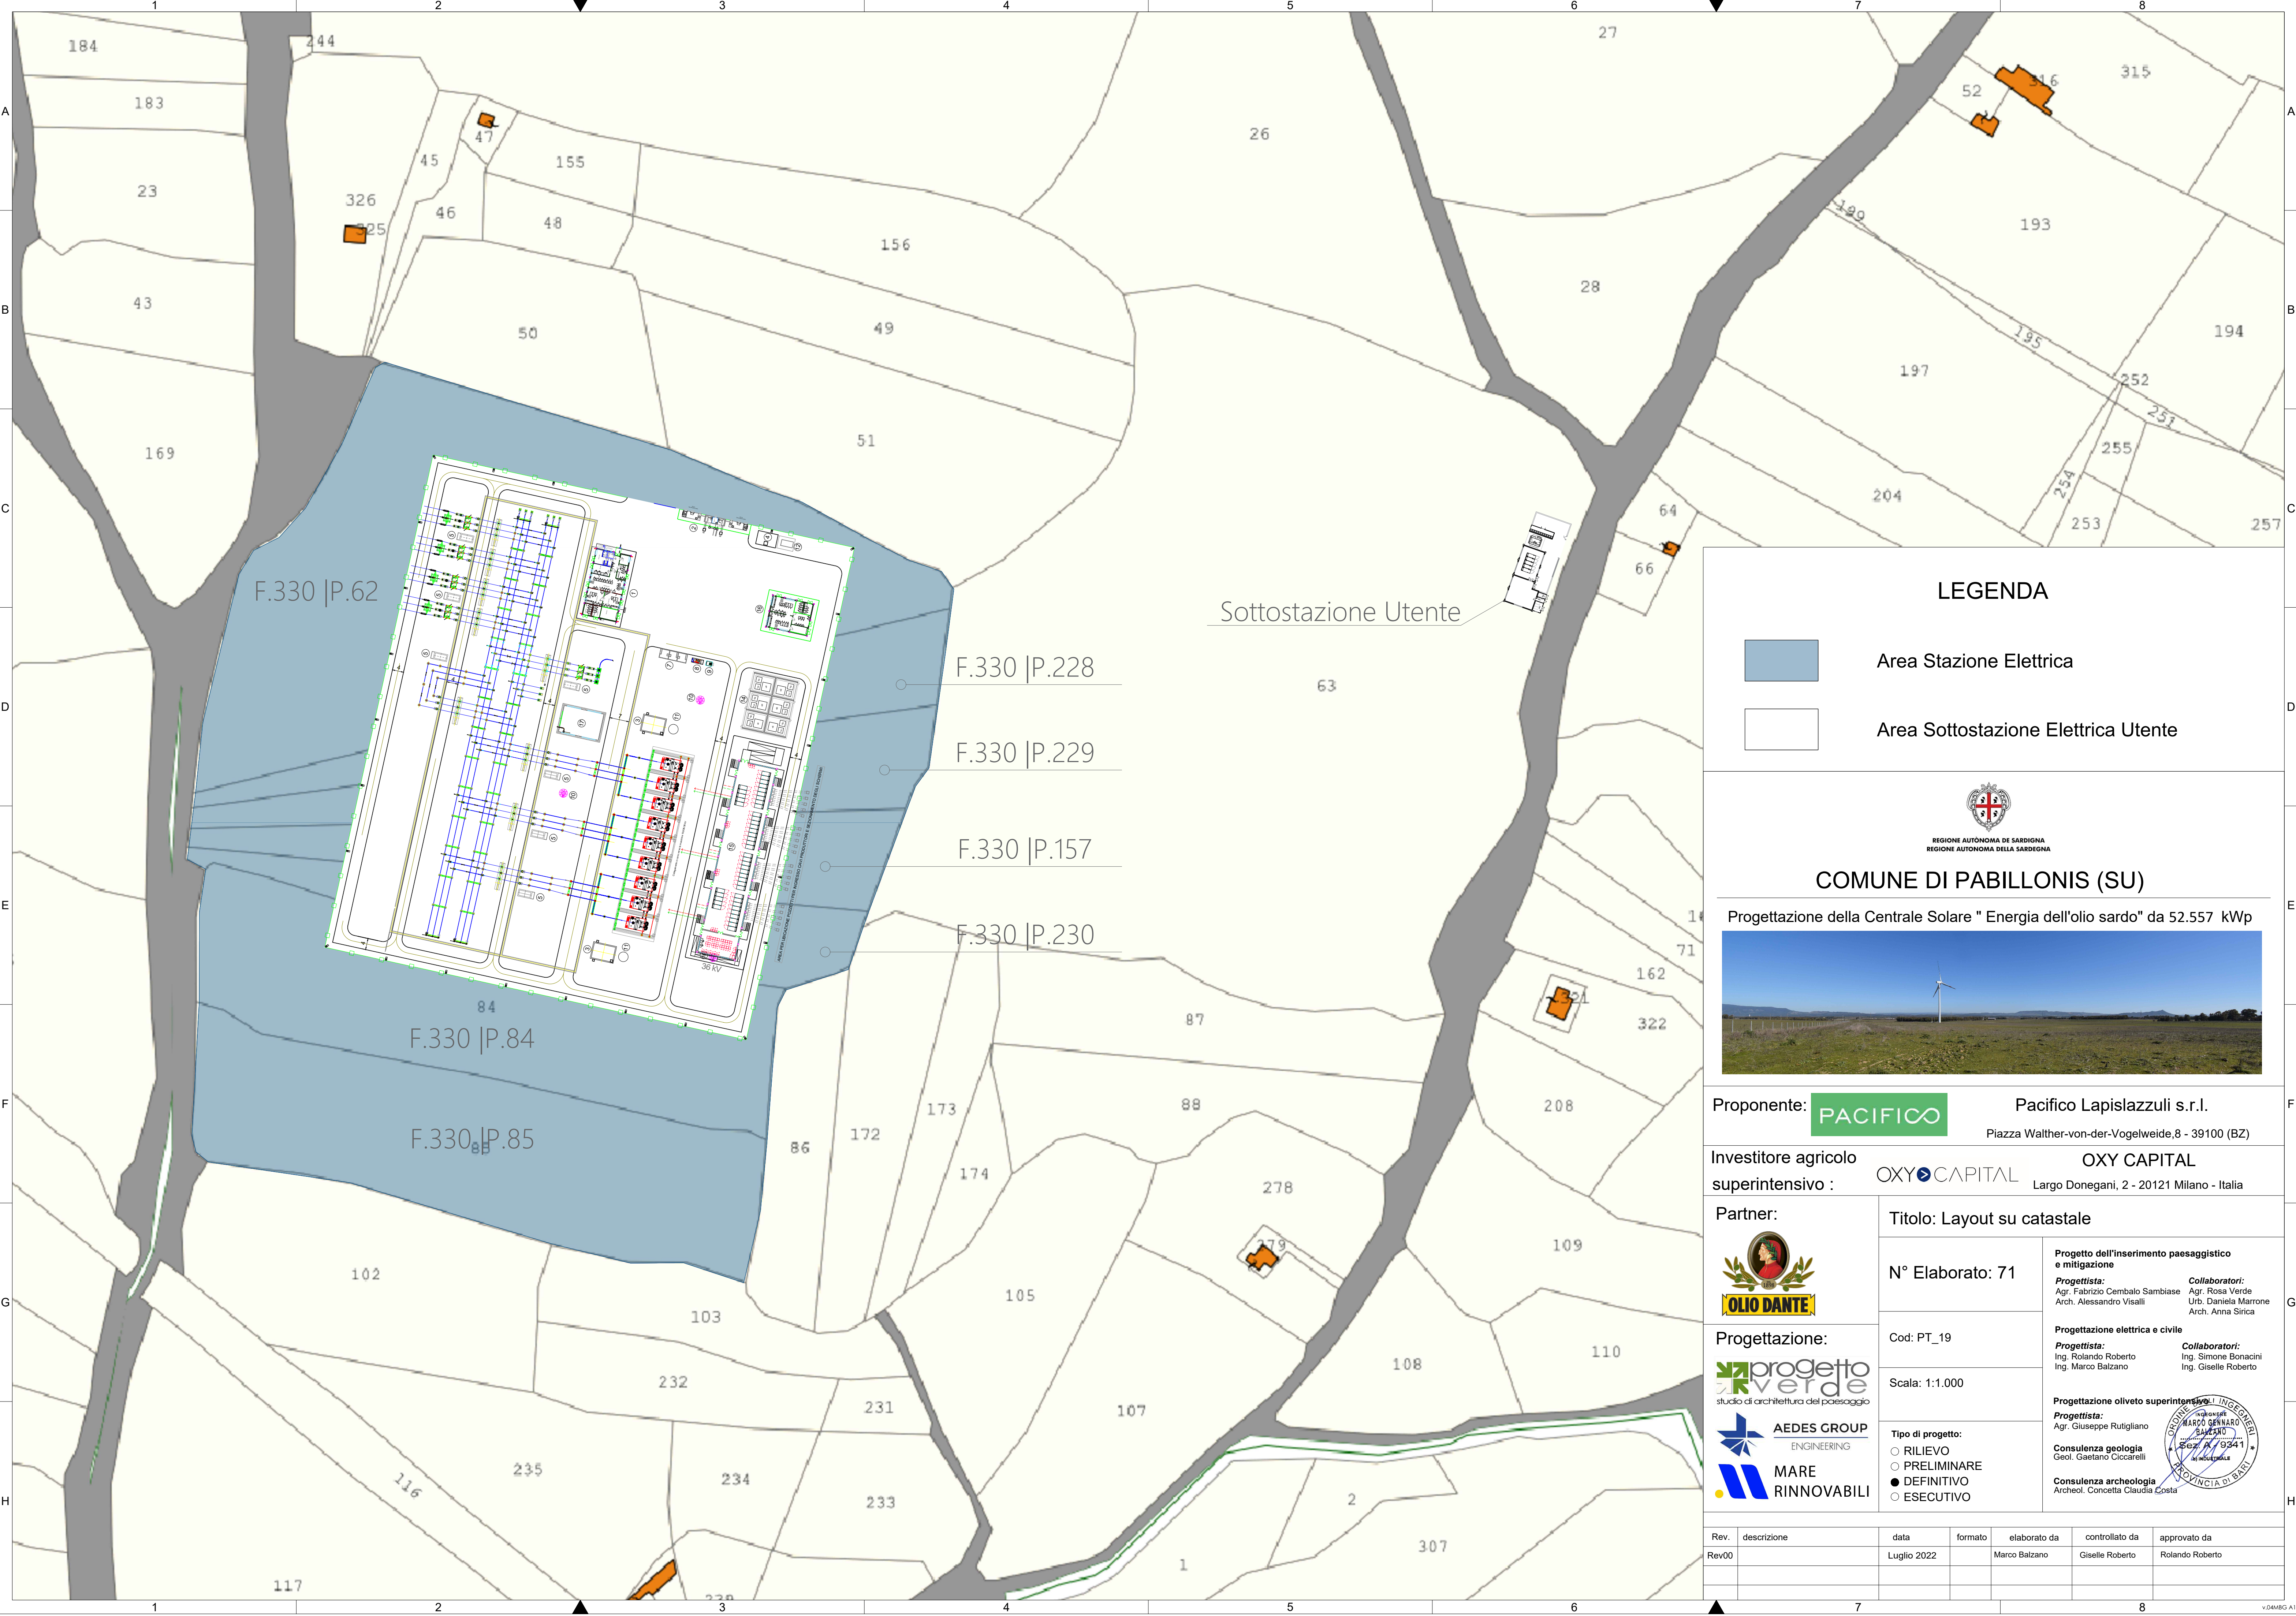

LEGENDA



Area Stazione Elettrica



Area Sottostazione Elettrica Utente



REGIONE AUTONOMA DE SARDIGNA
REGIONE AUTONOMA DELLA SARDEGNA

COMUNE DI PABILLONIS (SU)

Progettazione della Centrale Solare " Energia dell'olio sardo" da 52.557 kWp



Proponente: **PACIFICO**

Pacifico Lapislazzuli s.r.l.

Piazza Walther-von-der-Vogelweide,8 - 39100 (BZ)

Investitore agricolo
superintensivo :

OXYCAPITAL

OXY CAPITAL

Largo Donegani, 2 - 20121 Milano - Italia

Partner:



Progettazione:



Titolo: Layout su catastale

N° Elaborato: 71

Cod: PT_19

Scala: 1:1.000

- Tipo di progetto:
- ☐ RILIEVO
 - ☐ PRELIMINARE
 - ☒ DEFINITIVO
 - ☐ ESECUTIVO

Progetto dell'inserimento paesaggistico
e mitigazione

Progettista:
Agr. Fabrizio Cembalo Sambiase
Arch. Alessandro Visalli

Collaboratori:
Agr. Rosa Verde
Urb. Daniela Marrone
Arch. Anna Sirica

Progettazione elettrica e civile

Progettista:
Ing. Rolando Roberto
Ing. Marco Balzano

Collaboratori:
Ing. Simone Bonacini
Ing. Giselle Roberto

Progettazione oliveto superintensivo

Progettista:
Agr. Giuseppe Rutigliano

Consulenza geologia
Geol. Gaetano Ciccarelli

Consulenza archeologia
Archeol. Concetta Claudia Costa



Rev.	descrizione	data	formato	elaborato da	controllato da	approvato da
Rev00		Luglio 2022		Marco Balzano	Giselle Roberto	Rolando Roberto