



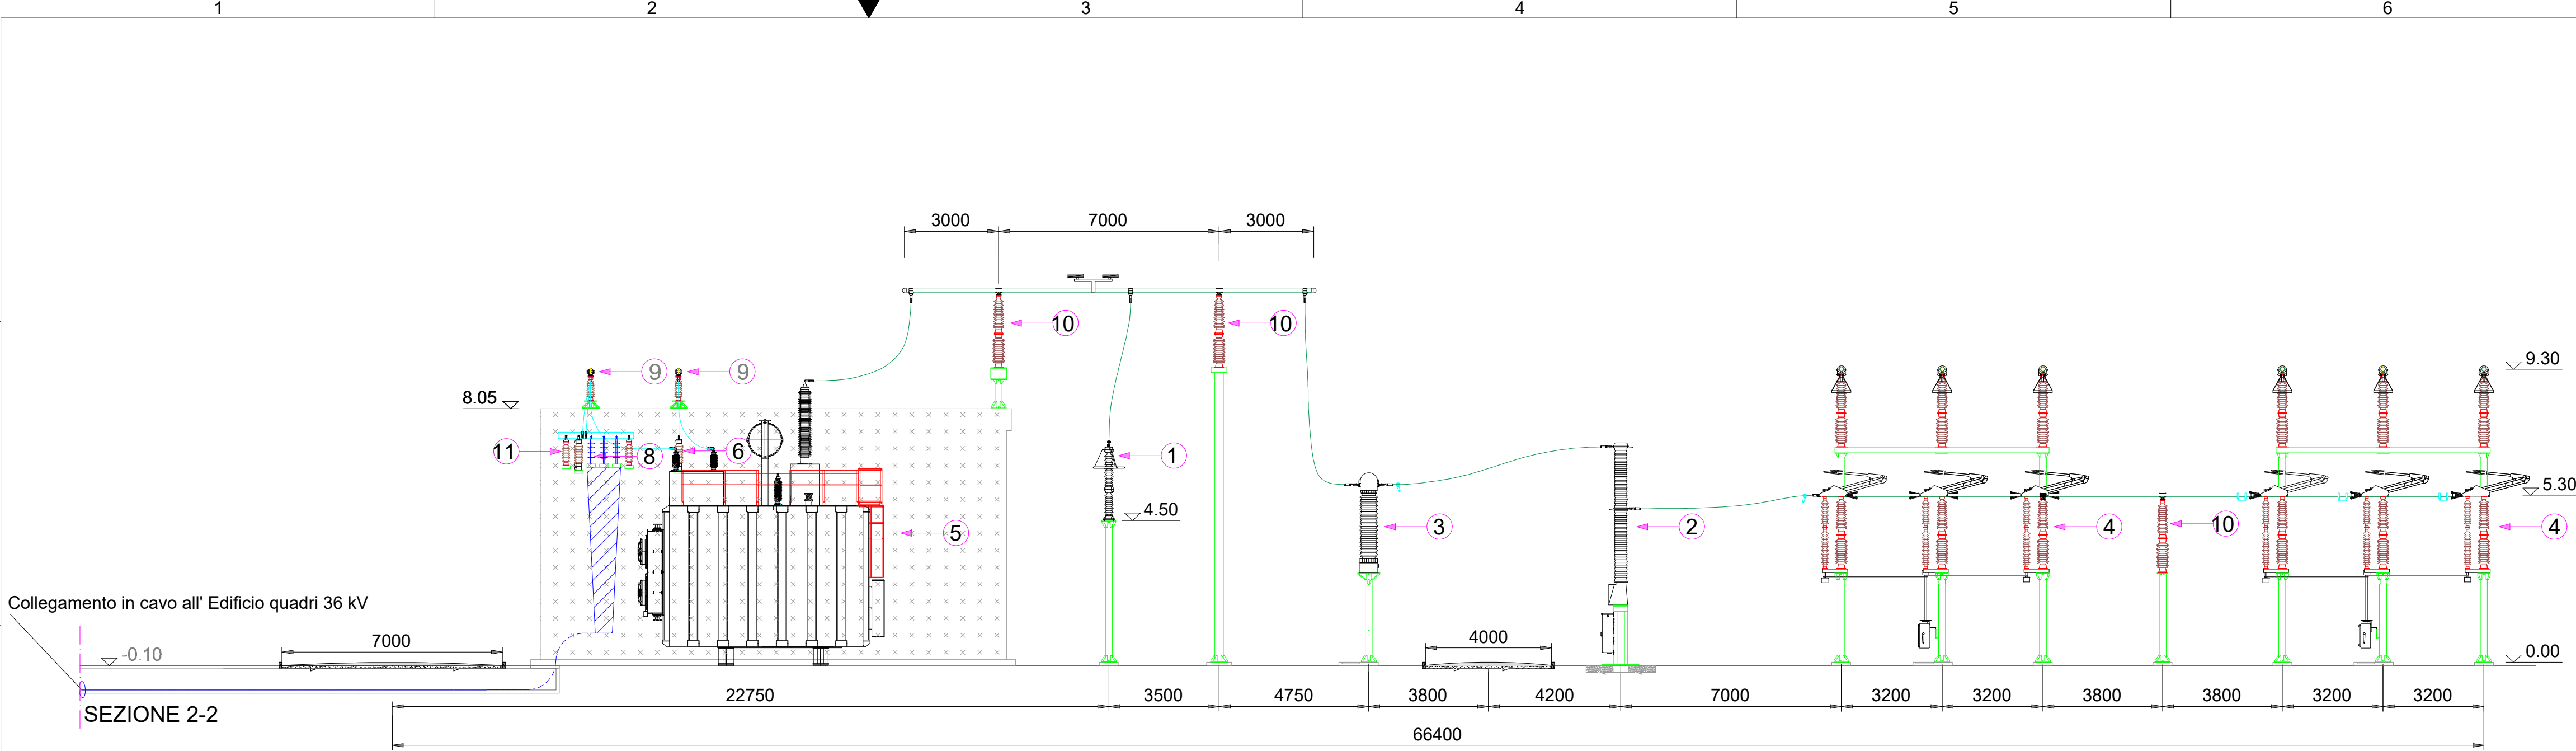

Elenco componenti	
rif.	descrizione
1	Scaricatore 220kV
2	Interruttore 220kV
3	TA 220kV
4	Sezionatore verticale
5	Trasformatore 220/36/36kV
6	Scaricatore 36kV
7	Passamuro 36kV
8	Terminali cavo 36kV
9	Sbarre di richiusura secondari 36kV
10	Isolatore 220kV
11	Isolatore 36kV

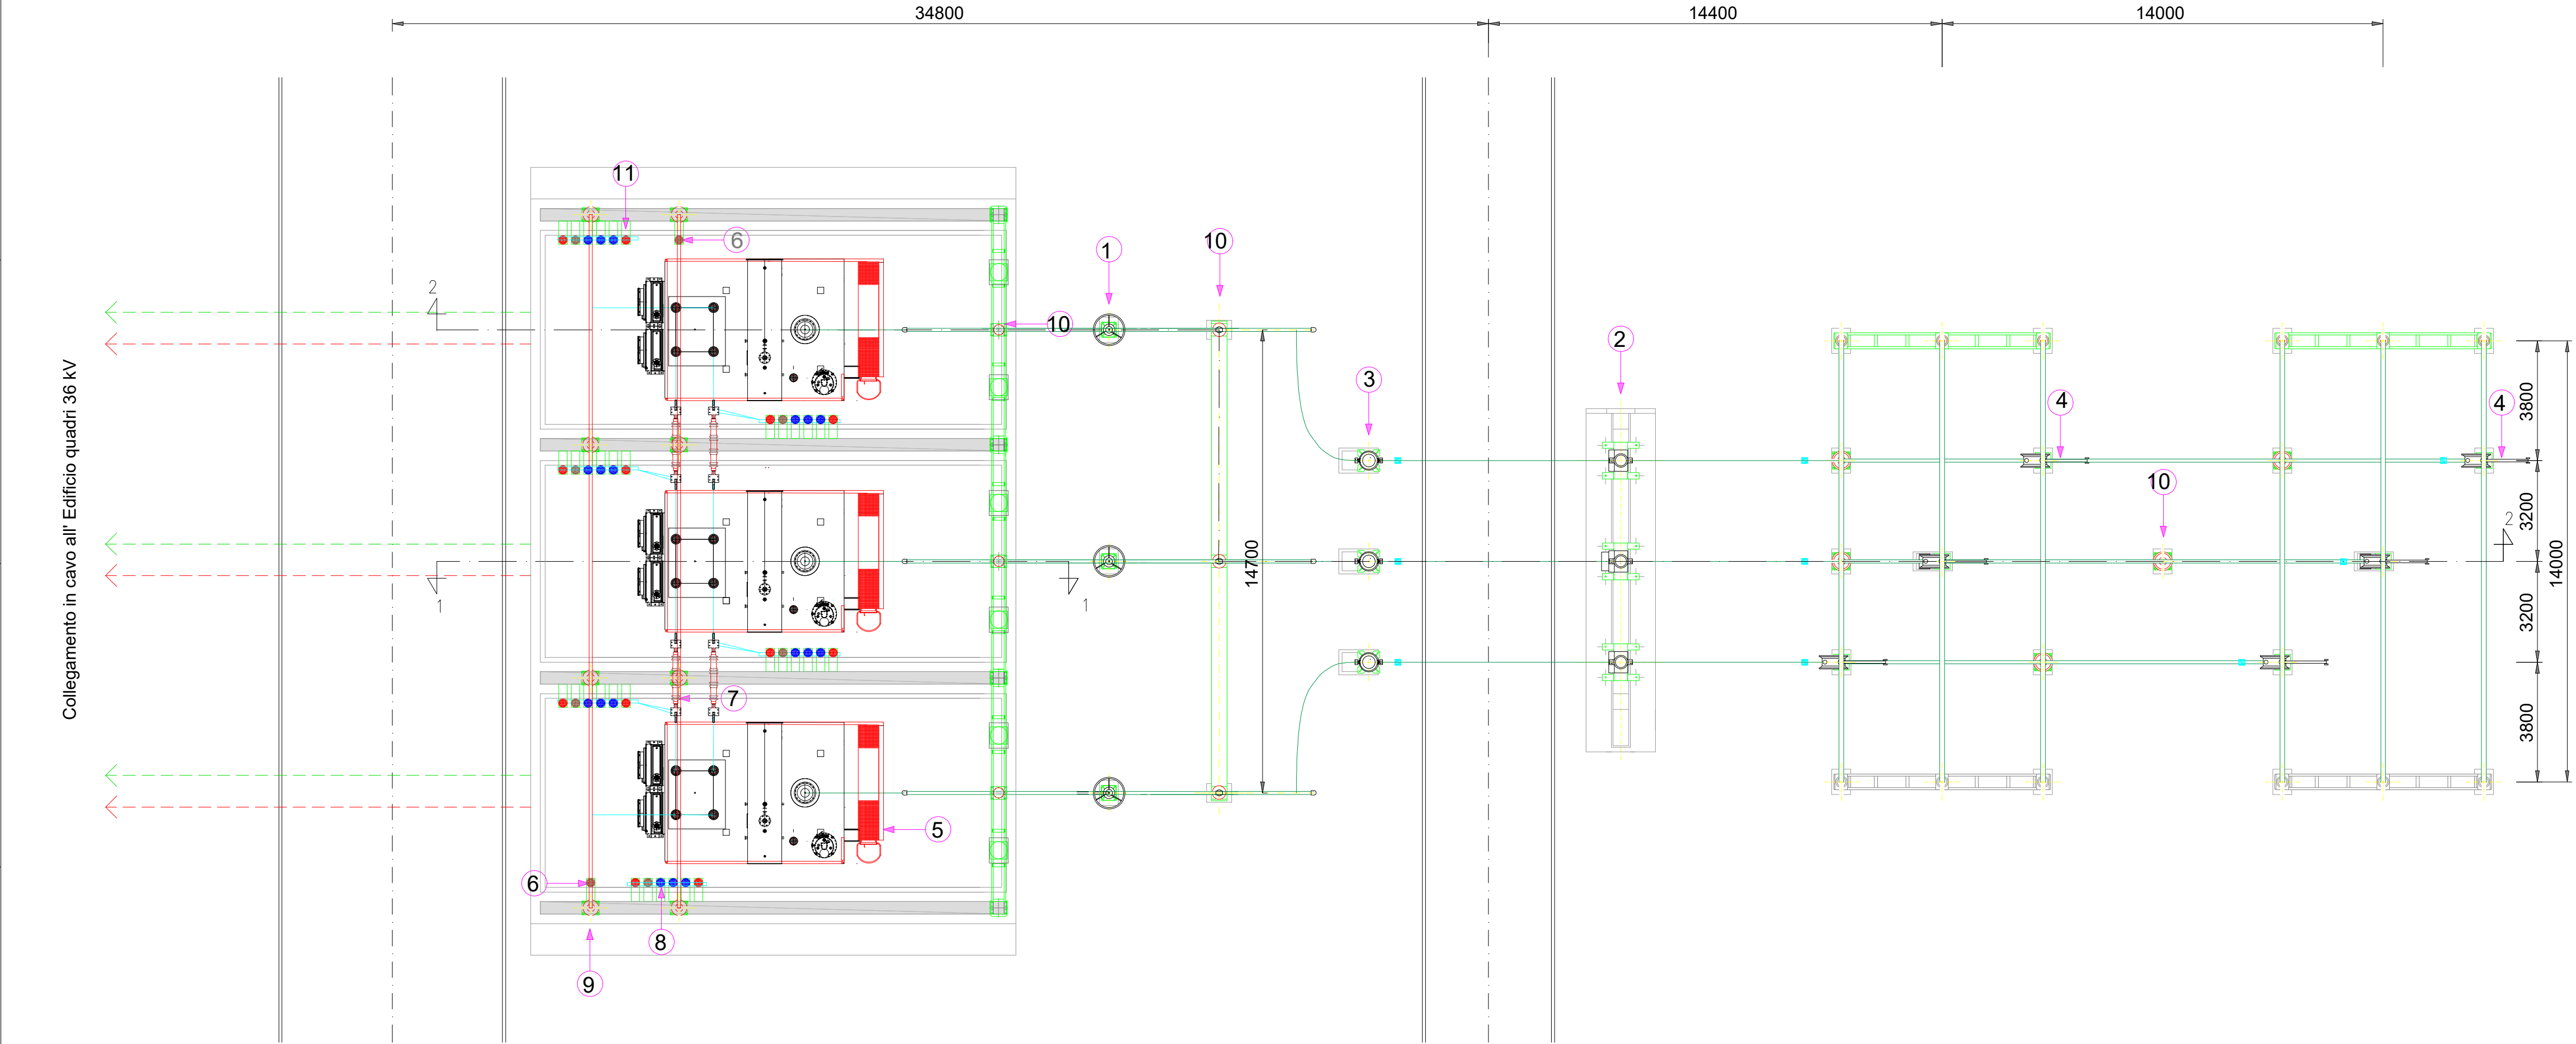



REGIONE AUTONOMA DI SARDEGNA
REGIONE AUTONOMA DELLA SARDEGNA

COMUNE DI PABILLONIS (SU)

Progettazione della Centrale Solare " Energia dell'olio sardo" da 52.557 kWp



Proponente: **Pacifico Lapislazzuli s.r.l.**
Piazza Walther-von-der-Vogelweide,8 - 39100 (BZ)

Investitore agricolo
superintensivo : **OXY CAPITAL**
Largo Donegani, 2 - 20121 Milano - Italia

Partner: 

Progettazione: 

Titolo: Layout e sezione Stallo SE di RTN

N° Elaborato: 76

Cod: PT_24

Scala: 1:2.000

Tipo di progetto:
☐ RILIEVO
☐ PRELIMINARE
☒ DEFINITIVO
☐ ESECUTIVO

Progetto dell'inserimento paesaggistico e mitigazione
Progettista:
Agr. Fabrizio Cembalo Sambiase
Arch. Alessandro Visalli
Collaboratori:
Agr. Rosa Verde
Urb. Daniela Marrone
Arch. Anna Sirica

Progettazione elettrica e civile
Progettista:
Ing. Rolando Roberto
Ing. Marco Balzano
Collaboratori:
Ing. Simone Bonacini
Ing. Giselle Roberto

Progettazione oliveto superintensivo
Progettista:
Agr. Giuseppe Rutigliano
Consulenza geologia
Geol. Gaetano Ciccarelli
Consulenza archeologia
Archeol. Concetta Claudia Costa

Rev.	descrizione	data	formato	elaborato da	controllato da	approvato da
Rev00		Luglio 2022		Rolando Roberto	Giselle Roberto	Rolando Roberto