PLANIMETRIA

1:500

QUADRO DI UNIONE

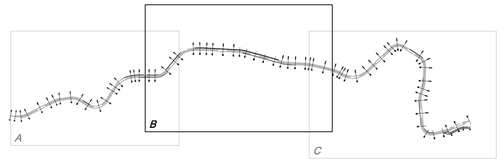

M03	ASSENTE		
M04	MURO DI CONTRORIPA L=146.00 m	PROGR.	878.38 ÷ 1027.25
CS05	INTERVENTO A SBALZO L=13.00m	PROGR.	714.19 ÷ 727.19
CS06	ASSENTE		

COMMITTENTE:

RFI RETE FERROVIARIA ITALIANA
GRUPPO FERROVIE DELLO STATO ITALIANE

ALTA SORVEGLIANZA:

ITALFERR
GRUPPO FERROVIE DELLO STATO ITALIANE

GENERAL CONTRACTOR:

Consorzio Cooperative Integrati Veloci

INFRASTRUTTURE FERROVIARIE STRATEGICHE DEFINITE DALLA LEGGE OBIETTIVO N.443/01

TRATTA A.V./A.C. TERZO VALICO DEI GIOVI
PROGETTO ESECUTIVO

Adeguamento S.P.6 da Campomorone a Isoverde
Planimetria con individuazione interventi
Parte B

GENERAL CONTRACTOR	DIRETTORE LAVORI	SCALA:
Consorzio Cociv Ing. G. Guagnozzi		1:500

COMMESSA	LOTTO	FASE	ENTE	TIPO DOC	OPERA/DISCIPLINA	PROGR.	REV.
I G 5 1	0 1	E	C V	P 8	N V 0 9 0 2	0 0 5	A

PROGETTAZIONE

Rev.	Descrizione emissione	Redatto	Data	Verificato	Data	Progettista Integratore	Data	IL PROGETTISTA
A00	Prima emissione	Leonardo Bi	17/09/2012	Ing. F. Gola	18/09/2012	E. Pagani	21/09/2012	Ing. E. GHELARDI

n. Elab.

Nome File: IG51 01 E CV PR NV09 02 005 A00

CUP: F81H92000000008

Scala di plot: 1: 1