














LEGENDA

IMPIANTO AGROVOLTAICO


-  Perimetro dell'impianto agrovoltaico (area catastale)
-  Perimetro delle aree recintate (impianto FV)
-  Viabilità di servizio
-  Tracker monoassiali in posizione 0° (moduli FV)
-  Cavidotto MT interno all'impianto FV (interrato)

OPERE CONNESSE

-  Cavidotto MT esterno all'impianto FV, di collegamento tra l'impianto FV e la sottostazione 30/36 kV (interrato)
-  Sottostazione di consegna e trasformazione 30/36 kV
-  Cavidotto AT di collegamento tra la sottostazione 30/36 kV e la futura stazione TERNA 36/380 kV (interrato)

-  Stazione Terna 36/380 kV, da realizzare in località "Perillo Soprano"
-  Cavidotto aereo AT 380 kV "Melfi 380 - Genzano 380"
-  Confine comunale
-  Perimetro dell'abitato urbano del Comune di Montemilione
-  Centro storico - Zona A del PRG del Comune di Montemilione

La presente carta riporta la scansione della Tav. 17 del P.R.G. vigente del Comune di Montemilione, approvato con D.P.G.R. n. 1026 dell'1986, e contiene la rappresentazione della zonizzazione dell'ambito urbano. L'area interessata dall'intervento, non rappresentata nella suddetta tavola, come si evince anche dal certificato di destinazione urbanistica rilasciato dal Comune, ricade in zona agricola (zona "E").

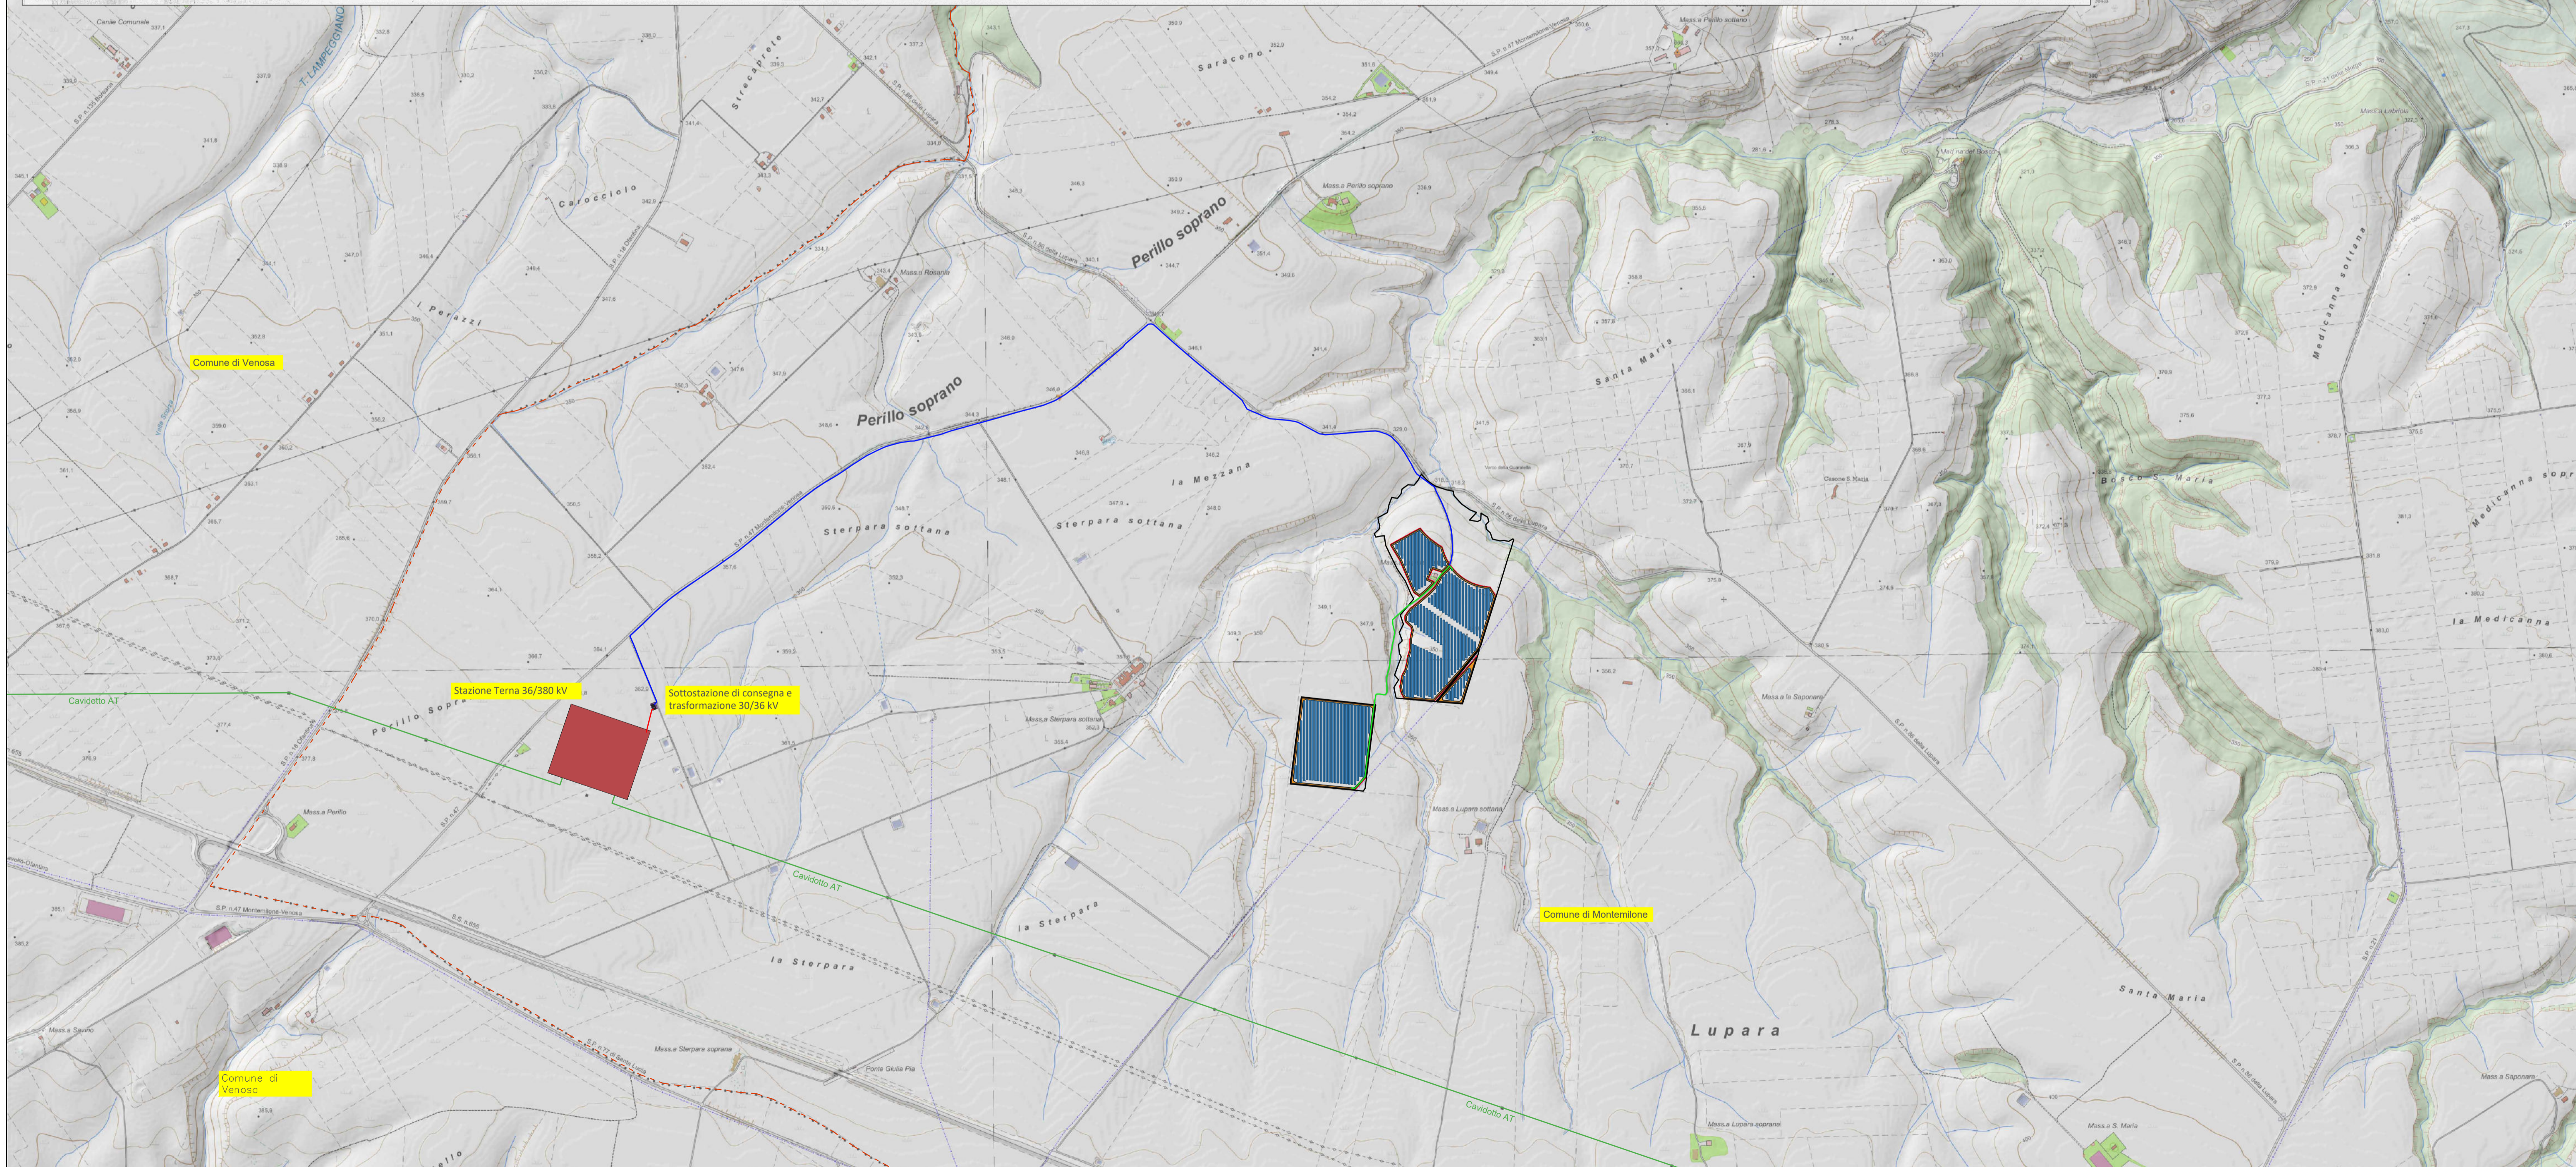

Fonte CTR servizio WMS della Regione Basilicata
Fonte dati: Ufficio tecnico - Comune di Montemilione (PZ)



REGIONE BASILICATA



PROVINCIA di POTENZA



COMUNE DI MONTEMILIONE

Progetto per la costruzione e l'esercizio di un impianto agrovoltaico e delle relative opere connesse, di potenza pari a 15,51276 MW DC - 14,8 MW AC da realizzare in località "MASSERIA LUPARA SOTTANA" nel Comune di Montemilione (PZ)

Committenza
SIGMA BEL ENERGY S.r.l.
 S.S. "Bradanica", km 39+125 snc, 85025 Melfi (PZ) - P. Iva 02080040765

Progettazione

Simec S.r.l.
 Società di Ingegneria
 Via S. Pertini 35, 71020 Rocchetta Sant' Antonio (FG)

Elaborato redatto da:

Ing. Spagone Francesco Paolo
 Ordine degli Ingegneri prov. di Foggia, n. iscrizione 2192

Collaborazione:
 arch. Giuseppe Pulizzi

PROGETTO DEFINITIVO

Titolo
 Stralcio dello strumento urbanistico generale

Numero documento	Fase	Tipo doc.	Progr. doc.	Rev.	Scala	Formato Stampa
	D	D	A.12.a.2	0	1:10.000	594 * 1050 mm
					Nome file / identificatore SigmaBE_MONTEM01_A12a2_Inquadramento_PRG	

Sul presente elaborato sussiste il DIRITTO DI PROPRIETA'. Qualsiasi utilizzo non preventivamente autorizzato sarà perseguito ai sensi della normativa vigente.					
Rev.	Data	Descrizione revisione	Redatto	Controllato	Approvato
00	30/05/2022	Redazione			