


Sistema di coordinate
UTM-WGS 1984 - fuso33

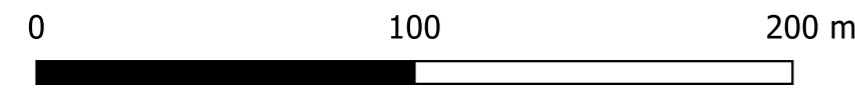

Coordinate piane contorno centrale fotovoltaica


UTM - WGS1984 - FUSO 33

Punto	X	Y
P1	578447.95	4538935.83
P2	578536.3	4538928.41
P3	578581.92	4539072.59
P4	578591.22	4539103.6
P5	578643.02	4539269.12
P6	578560.09	4539313.27
P7	578500.4	4539364.29
P8	578473.21	4539423.76
P9	578403.4	4539483.67
P10	578310.07	4539431.85
P11	578340.2	4539382.41
P12	578384.56	4539280.43
P13	578355.41	4539203.44
P14	578372.42	4539101.3
P15	578340.32	4538979.56
P16	578258.38	4538918.87
P17	578027.84	4538944.1
P18	577993.42	4538673.1
P19	578195.72	4538653.14
P20	578229.69	4538691

GAUSS-BOAGA - ROMA 40 - FUSO EST

Punto	X	Y
P1	2598451.52	4539014.94
P2	2598539.87	4539007.52
P3	2598585.49	4539151.71
P4	2598594.8	4539182.71
P5	2598646.59	4539348.24
P6	2598563.66	4539392.39
P7	2598503.97	4539443.41
P8	2598476.78	4539502.89
P9	2598406.96	4539562.79
P10	2598313.63	4539510.98
P11	2598343.76	4539461.53
P12	2598388.12	4539359.55
P13	2598358.98	4539282.56
P14	2598375.98	4539180.42
P15	2598343.88	4539058.67
P16	2598261.94	4538997.98
P17	2598031.38	4539023.21
P18	2597996.97	4538752.21
P19	2598199.28	4538732.24
P20	2598233.24	4538770.1

- Legenda**
- Impianto Fotovoltaico
 - Moduli Fotovoltaici
 - Viabilità
 - Recinzione
 - Connessione
 - Cavidotto 30kV esterno
 - Cavidotto 30kV interno

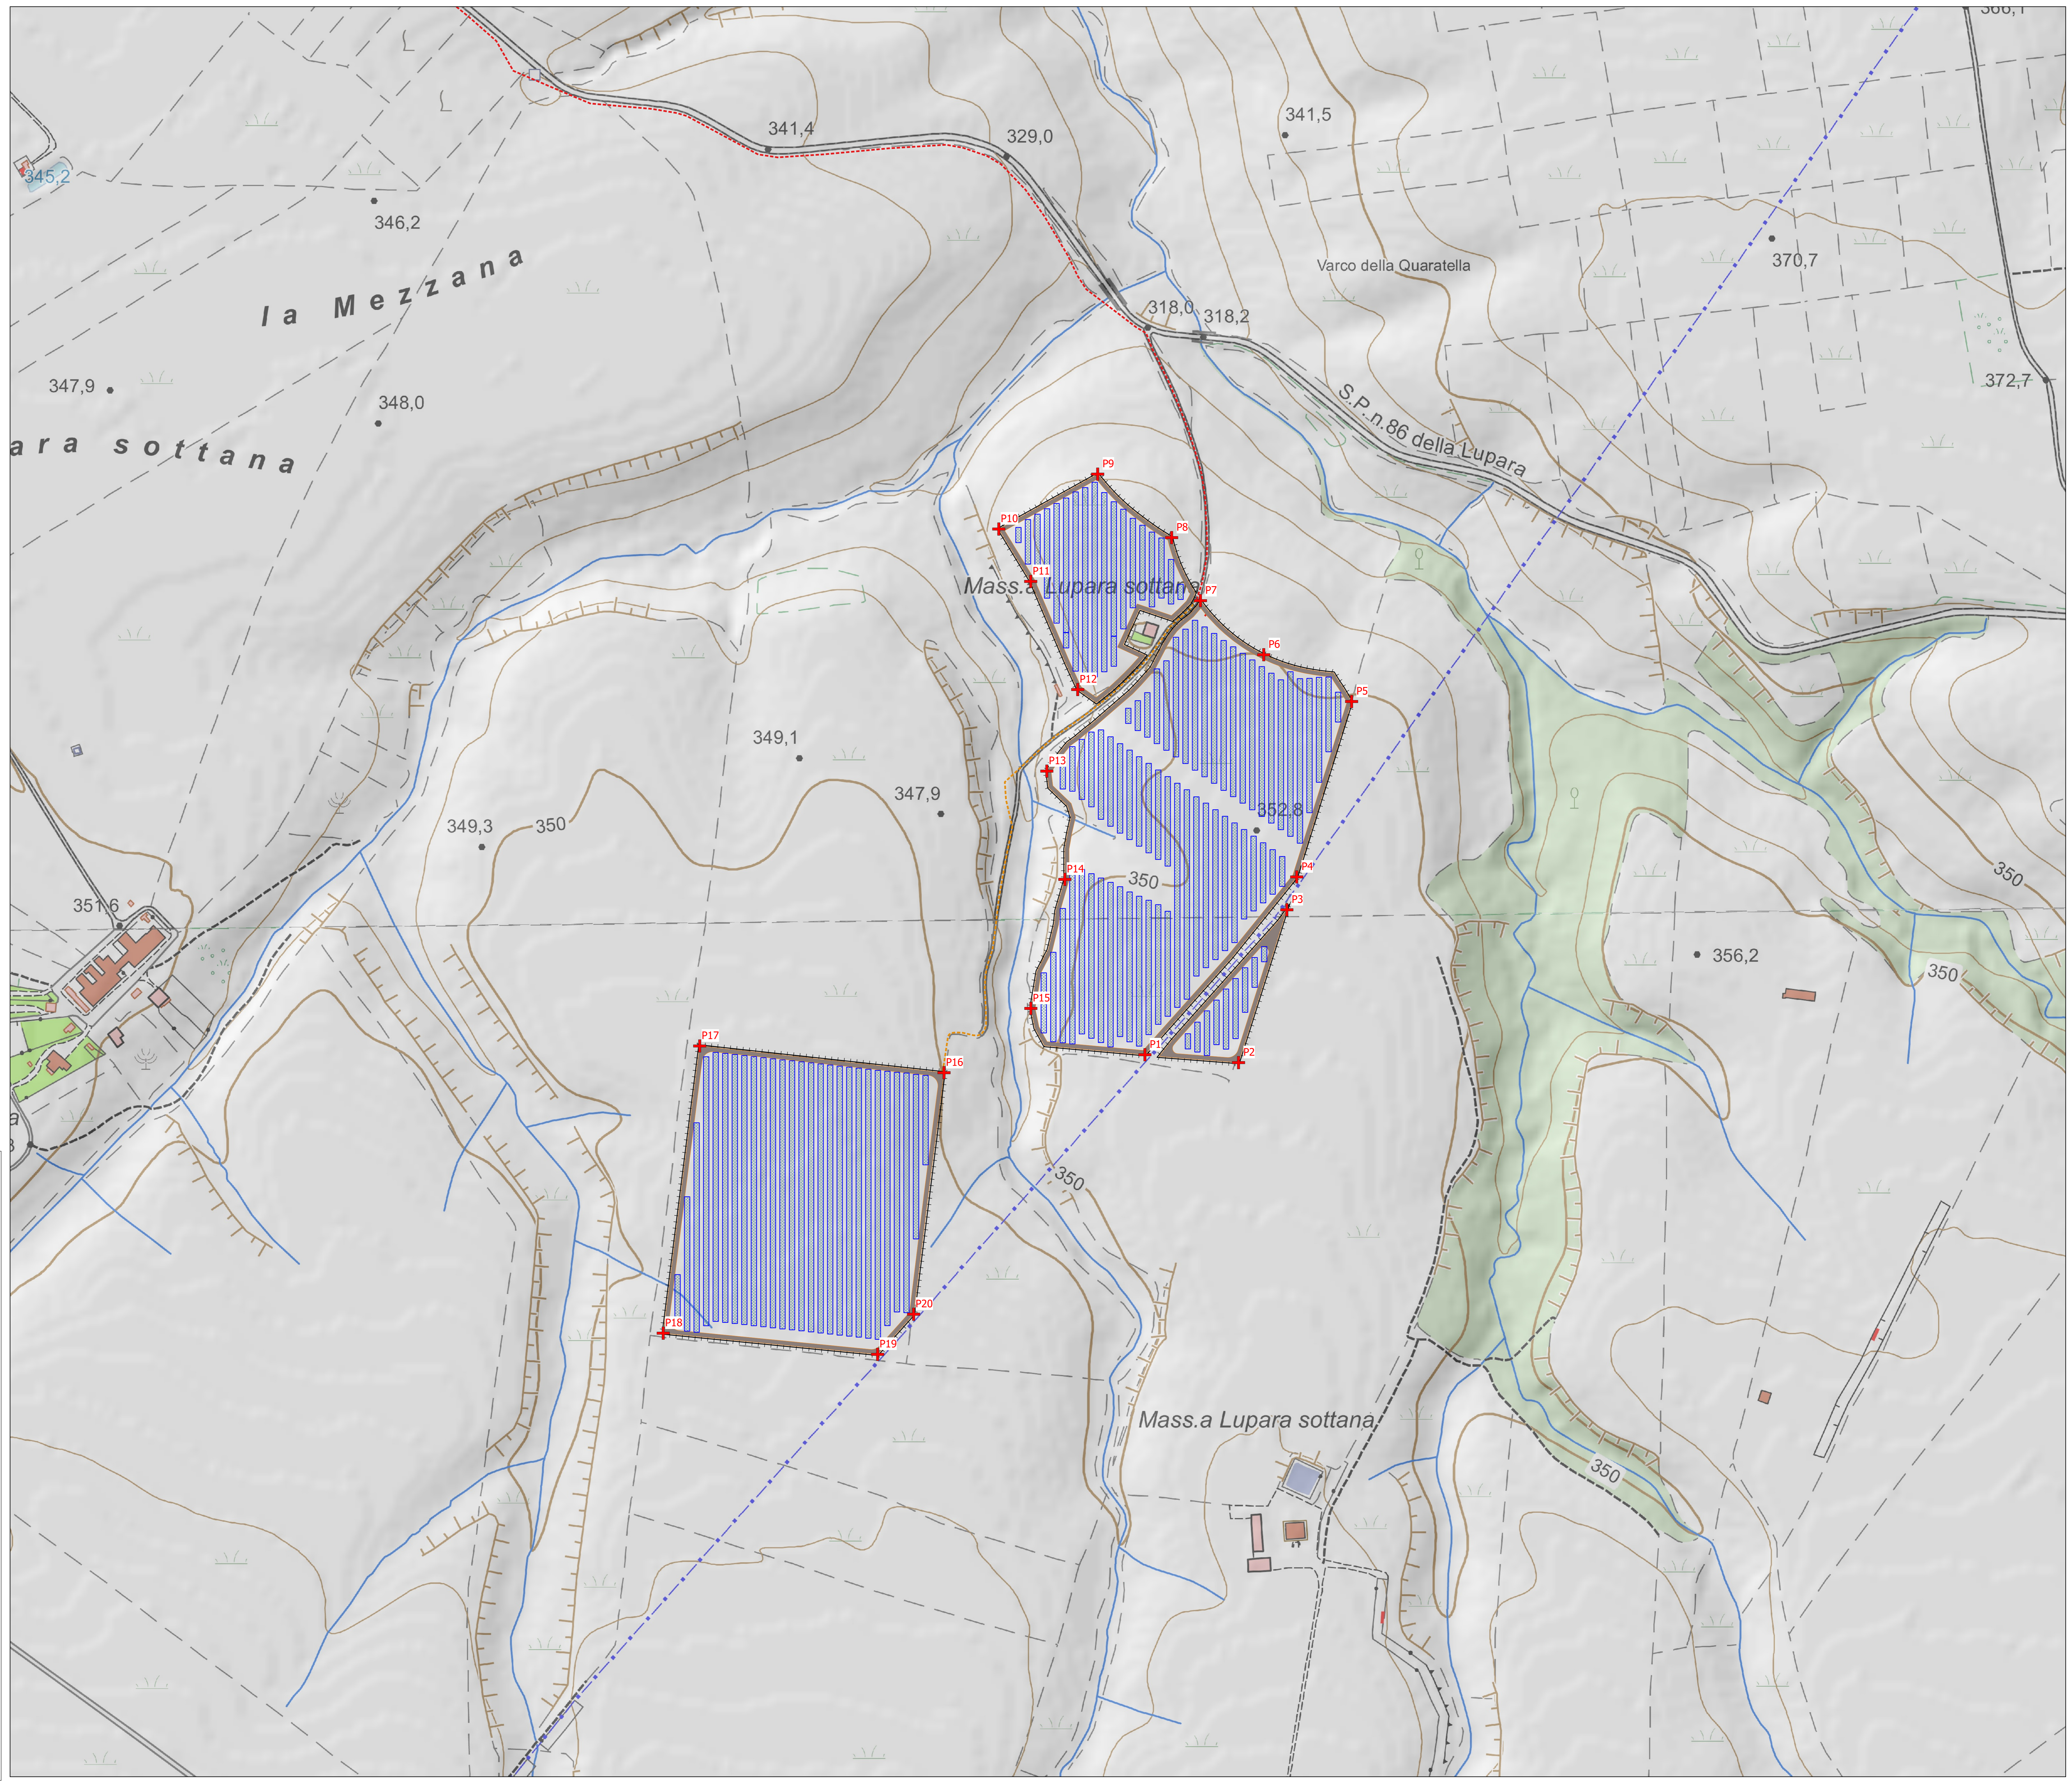

REGIONE BASILICATA

COMUNE DI MONTEMILONE

Progetto per la costruzione e l'esercizio di un impianto agrovoltaico e delle relative opere connesse, di potenza pari a 15,51276 MW DC - 14,8 MW AC da realizzare in località "MASSERIA LUPARA SOTTANA" nel Comune di Montemilone (PZ)

Comitente: **SIGMA BEL ENERGY S.r.l.**
S.S. "Bradonica", km 39+125 snc, 85025 Metri (PZ) - P. Iva 02080040765

Progettazione: **Simec S.r.l.**
Società di Ingegneria
Via S. Pertini 35, 71020 Rocchetta Sant' Antonio (FG)

Elaborato redatto da: **Ing. Spigone Francesco Paolo**
Ordine degli Ingegneri prov. di Foggia, n. iscrizione 2192

Collaborazione: **arch. Giuseppe Pulizzi**

PROVINCIA di POTENZA

PROGETTO DEFINITIVO

Titolo: **Carta con localizzazione georeferenziata dell'impianto**

Numero documento: **A.12.a.5**

Scala: 1:2.000

Formato stampa: A4

Rev. Data Descrizione revisione Redatto Cancellato Approvato

00 30/05/2022 Redazione