

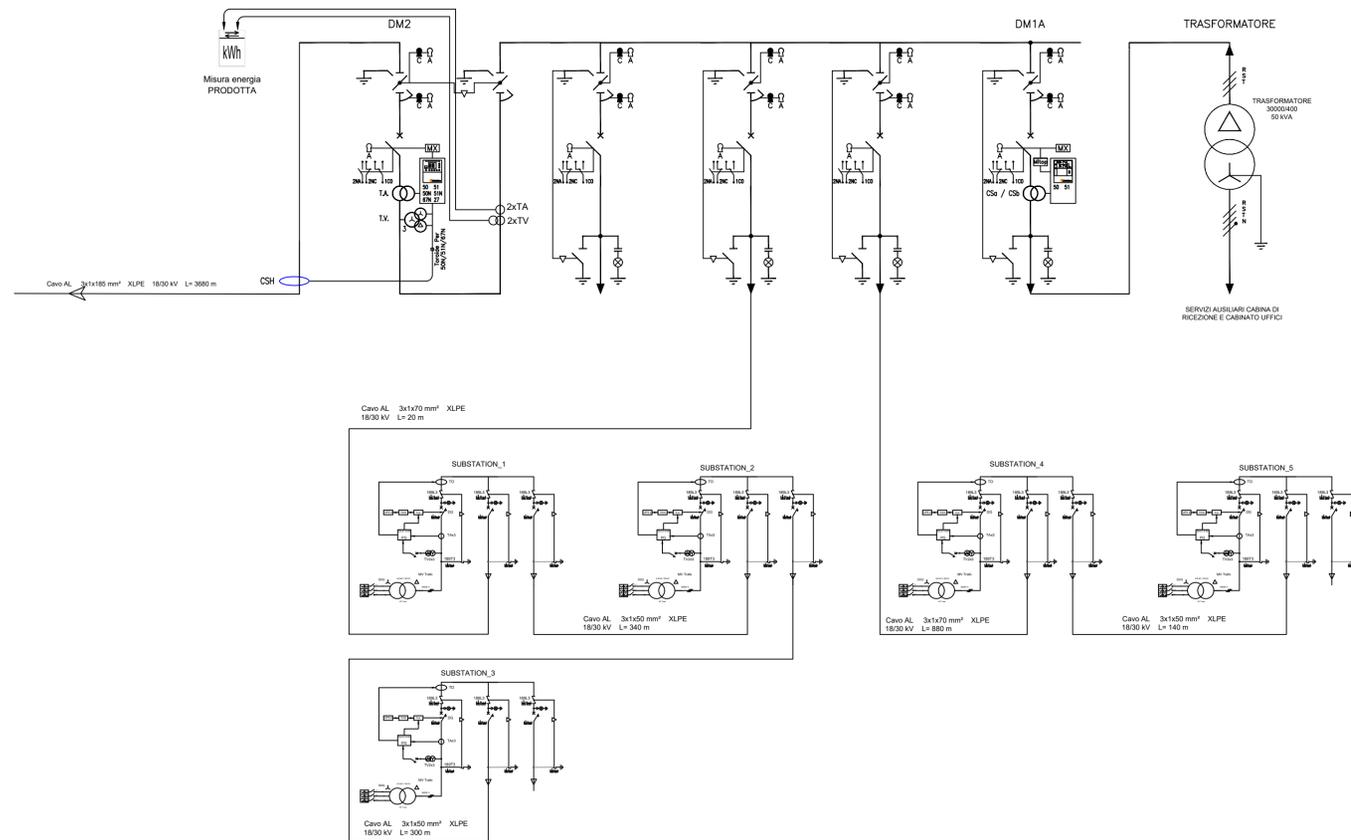


IMPIANTO

CABINA DI RACCOLTA

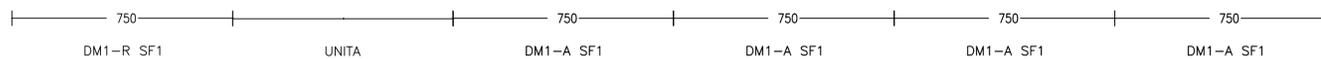

FRONTE QUADRO CABINA DI RACCOLTA

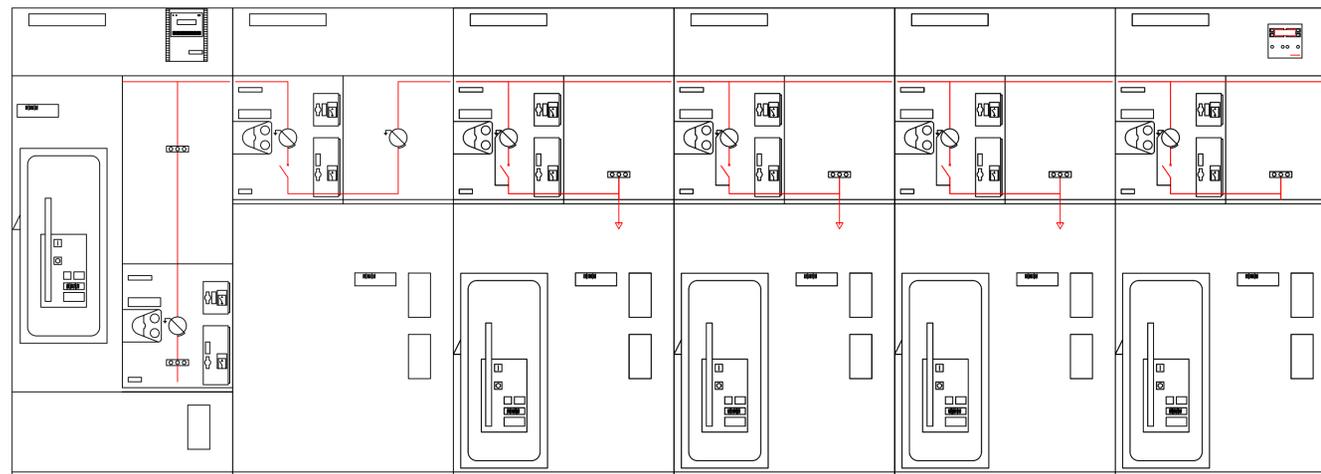



REGIONE BASILICATA



PROVINCIA DI POTENZA



COMUNE DI MONTEMILONE

Progetto per la costruzione e l'esercizio di un impianto agrovoltaico e delle relative opere connesse, di potenza pari a 15,51276 MW DC - 14,8 MW AC da realizzare in località "MASSERIA LUPARA SOTTANA" nel Comune di Montemilone (PZ)

Comittenza	SIGMA BEL ENERGY S.r.l. S.S. "Bradanica", km 39+125 snc, 85025 Melfi (PZ) - P. Iva 02080040765																								
Progettazione	<p>Simec S.r.l. Società di Ingegneria Via S. Pertini 35, 71020 Rocchetta Sant' Antonio (FG)</p> <p>Elaborato redatto da: Ing. Spagone Francesco Paolo Ordine degli Ingegneri prov. di Foggia, n. iscrizione 2192</p> <p>Collaborazione: arch. Giuseppe Pulizzi</p>																								
Titolo	PROGETTO DEFINITIVO Schemi funzionali dei singoli pannelli Unifilare impianto																								
<table border="1" style="width: 100%; border-collapse: collapse;"> <tr> <td style="width: 60%;">Numero documento</td> <td style="width: 10%;">Scala</td> <td style="width: 10%;">Formato Stampa</td> </tr> <tr> <td style="text-align: center;">Fase Tipo doc. Progr. doc. Rev.</td> <td style="text-align: center;">1:VAR</td> <td style="text-align: center;">A1</td> </tr> <tr> <td style="text-align: center;">D D A.12.b.3.a 0</td> <td colspan="2">Nome_file / Identificatore SigmaBE_MONTEM01_A12b3_a_Unifilare_impianto</td> </tr> </table>		Numero documento	Scala	Formato Stampa	Fase Tipo doc. Progr. doc. Rev.	1:VAR	A1	D D A.12.b.3.a 0	Nome_file / Identificatore SigmaBE_MONTEM01_A12b3_a_Unifilare_impianto																
Numero documento	Scala	Formato Stampa																							
Fase Tipo doc. Progr. doc. Rev.	1:VAR	A1																							
D D A.12.b.3.a 0	Nome_file / Identificatore SigmaBE_MONTEM01_A12b3_a_Unifilare_impianto																								
<table border="1" style="width: 100%; border-collapse: collapse;"> <tr> <td colspan="6" style="text-align: center; font-size: small;">Sul presente elaborato sussiste il DIRITTO di PROPRIETA'. Qualsiasi utilizzo non preventivamente autorizzato sarà perseguito ai sensi della normativa vigente.</td> </tr> <tr> <td style="width: 5%;">Rev.</td> <td style="width: 10%;">Data</td> <td style="width: 40%;">Descrizione revisione</td> <td style="width: 10%;">Redatto</td> <td style="width: 10%;">Controllato</td> <td style="width: 15%;">Approvato</td> </tr> <tr> <td style="text-align: center;">00</td> <td style="text-align: center;">30/05/2022</td> <td style="text-align: center;">Redazione</td> <td></td> <td></td> <td></td> </tr> <tr> <td> </td> <td> </td> <td> </td> <td> </td> <td> </td> <td> </td> </tr> </table>		Sul presente elaborato sussiste il DIRITTO di PROPRIETA'. Qualsiasi utilizzo non preventivamente autorizzato sarà perseguito ai sensi della normativa vigente.						Rev.	Data	Descrizione revisione	Redatto	Controllato	Approvato	00	30/05/2022	Redazione									
Sul presente elaborato sussiste il DIRITTO di PROPRIETA'. Qualsiasi utilizzo non preventivamente autorizzato sarà perseguito ai sensi della normativa vigente.																									
Rev.	Data	Descrizione revisione	Redatto	Controllato	Approvato																				
00	30/05/2022	Redazione																							