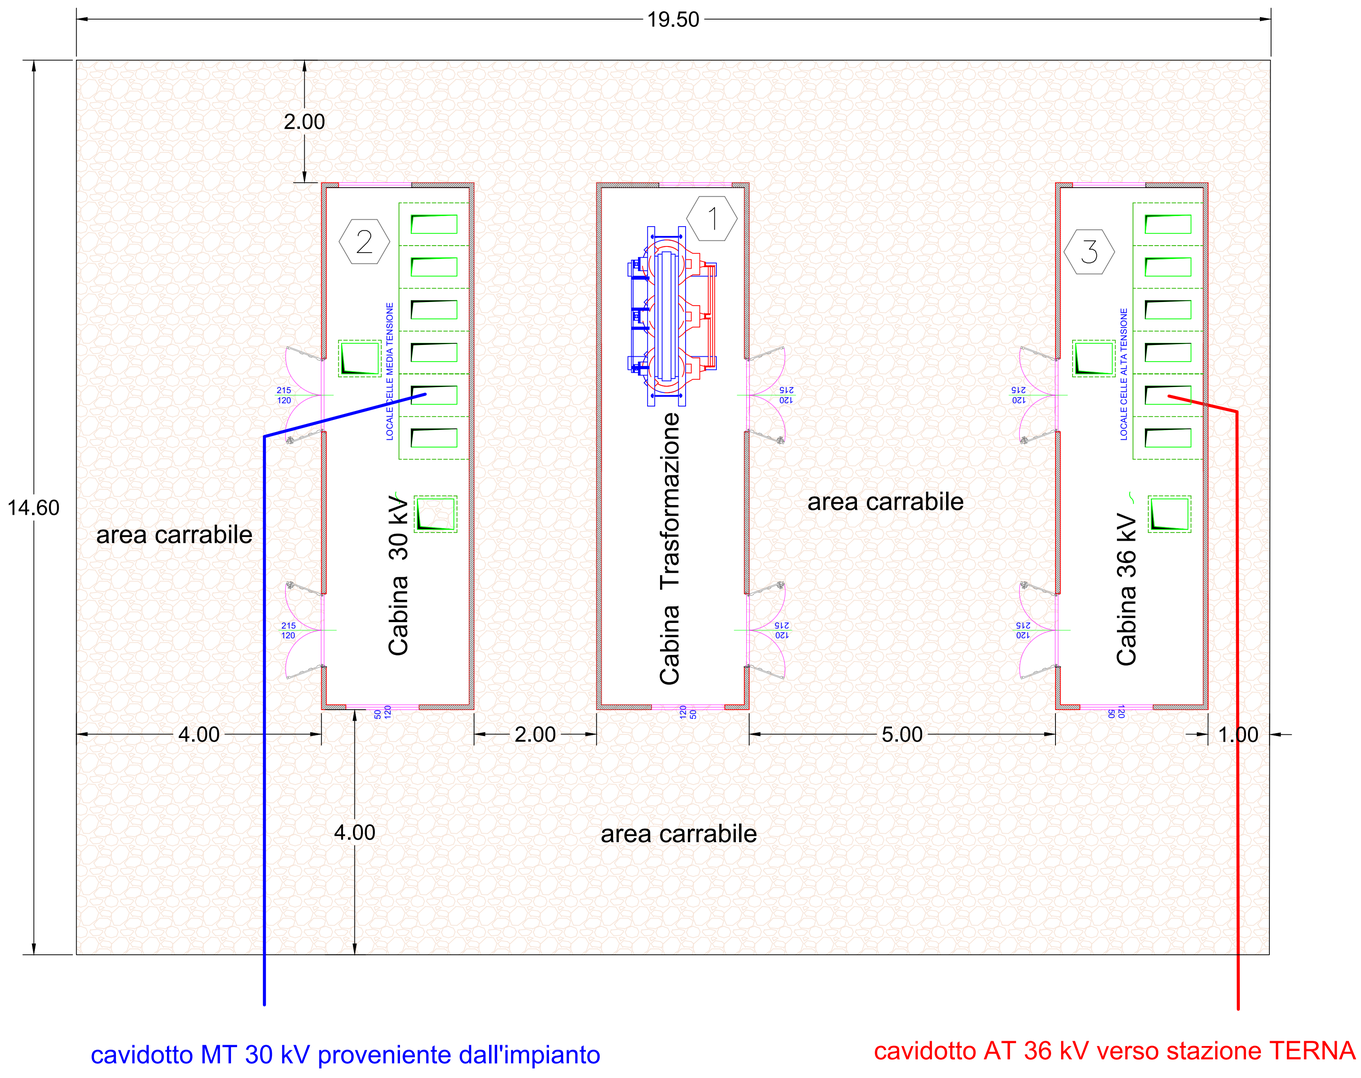

cavidotto MT 30 kV proveniente dall'impianto

cavidotto AT 36 kV verso stazione TERNA

LEGENDA	
Elem.	DESCRIZIONE
1	Trasformatore AT/MT
2	Protezioni MT
3	Protezioni AT

REGIONE BASILICATA

PROVINCIA di POTENZA

COMUNE DI MONTEMILONE

Progetto per la costruzione e l'esercizio di un impianto agrovoltaico e delle relative opere connesse, di potenza pari a 15,51276 MW DC - 14,8 MW AC

da realizzare in località "MASSERIA LUPARA SOTTANA"

nel Comune di Montemilone (PZ)

Committenza

SIGMA BEL ENERGY S.r.l.
S.S. "Bradanica", km 39+125 snc, 85025
Melfi (PZ) - P. Iva 02080040765

Progettazione

Simec S.r.l.
Società di Ingegneria
Via S. Pertini 35, 71020
Rocchetta Sant' Antonio (FG)

SPAGONE FRANCESCO PAOLO
27/06/2022 08:33:37
GMT+00:00
ORDINE INGEGNERI PROVINCIA DI FOGGIA 192

Elaborato redatto da:

Ing. Spagone Francesco Paolo
Ordine degli Ingegneri prov. di Foggia, n. iscrizione 2192

Collaborazione:
arch. Giuseppe Pulizzi

ORDINE INGEGNERI DELLA PROVINCIA DI FOGGIA
DOTT. ING. FRANCESCO PAOLO SPAGONE N° 2192

PROGETTO DEFINITIVO

Titolo

Schema di collegamento alla rete elettrica di distribuzione e trasmissione - Planimetria dell'area di progetto della CP 30/36

Numero documento				Scala	Formato Stampa
Fase	Tipo doc.	Progr. doc.	Rev.	1:50	A1
D	D	A.12.b.5.c	0	Nome_file / Identificatore: SigmaBE_MONTEM01_A12b5_c_Planimetria_area_CP	

Sul presente elaborato sussiste il DIRITTO di PROPRIETA', Qualsiasi utilizzo non preventivamente autorizzato sarà perseguito ai sensi della normativa vigente.

Rev.	Data	Descrizione revisione	Redatto	Controllato	Approvato
00	30/05/2022	Redazione			