
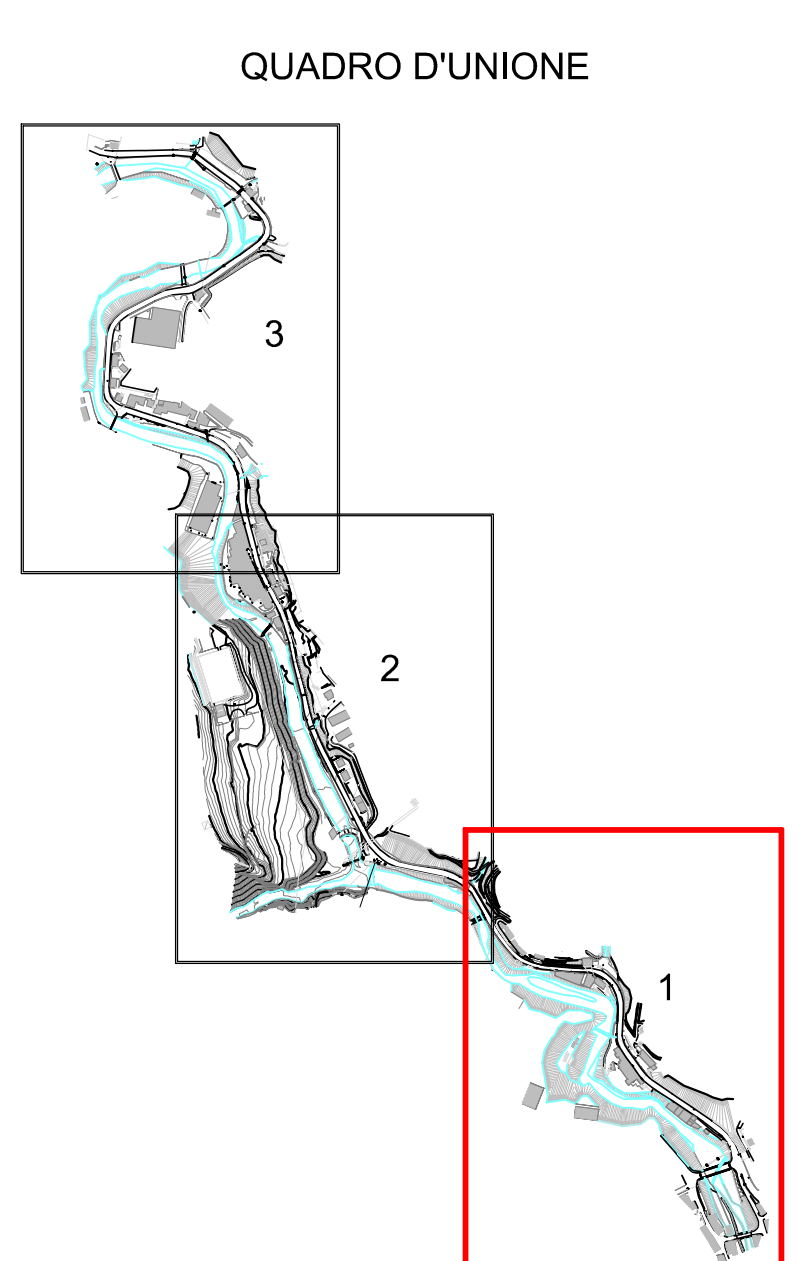
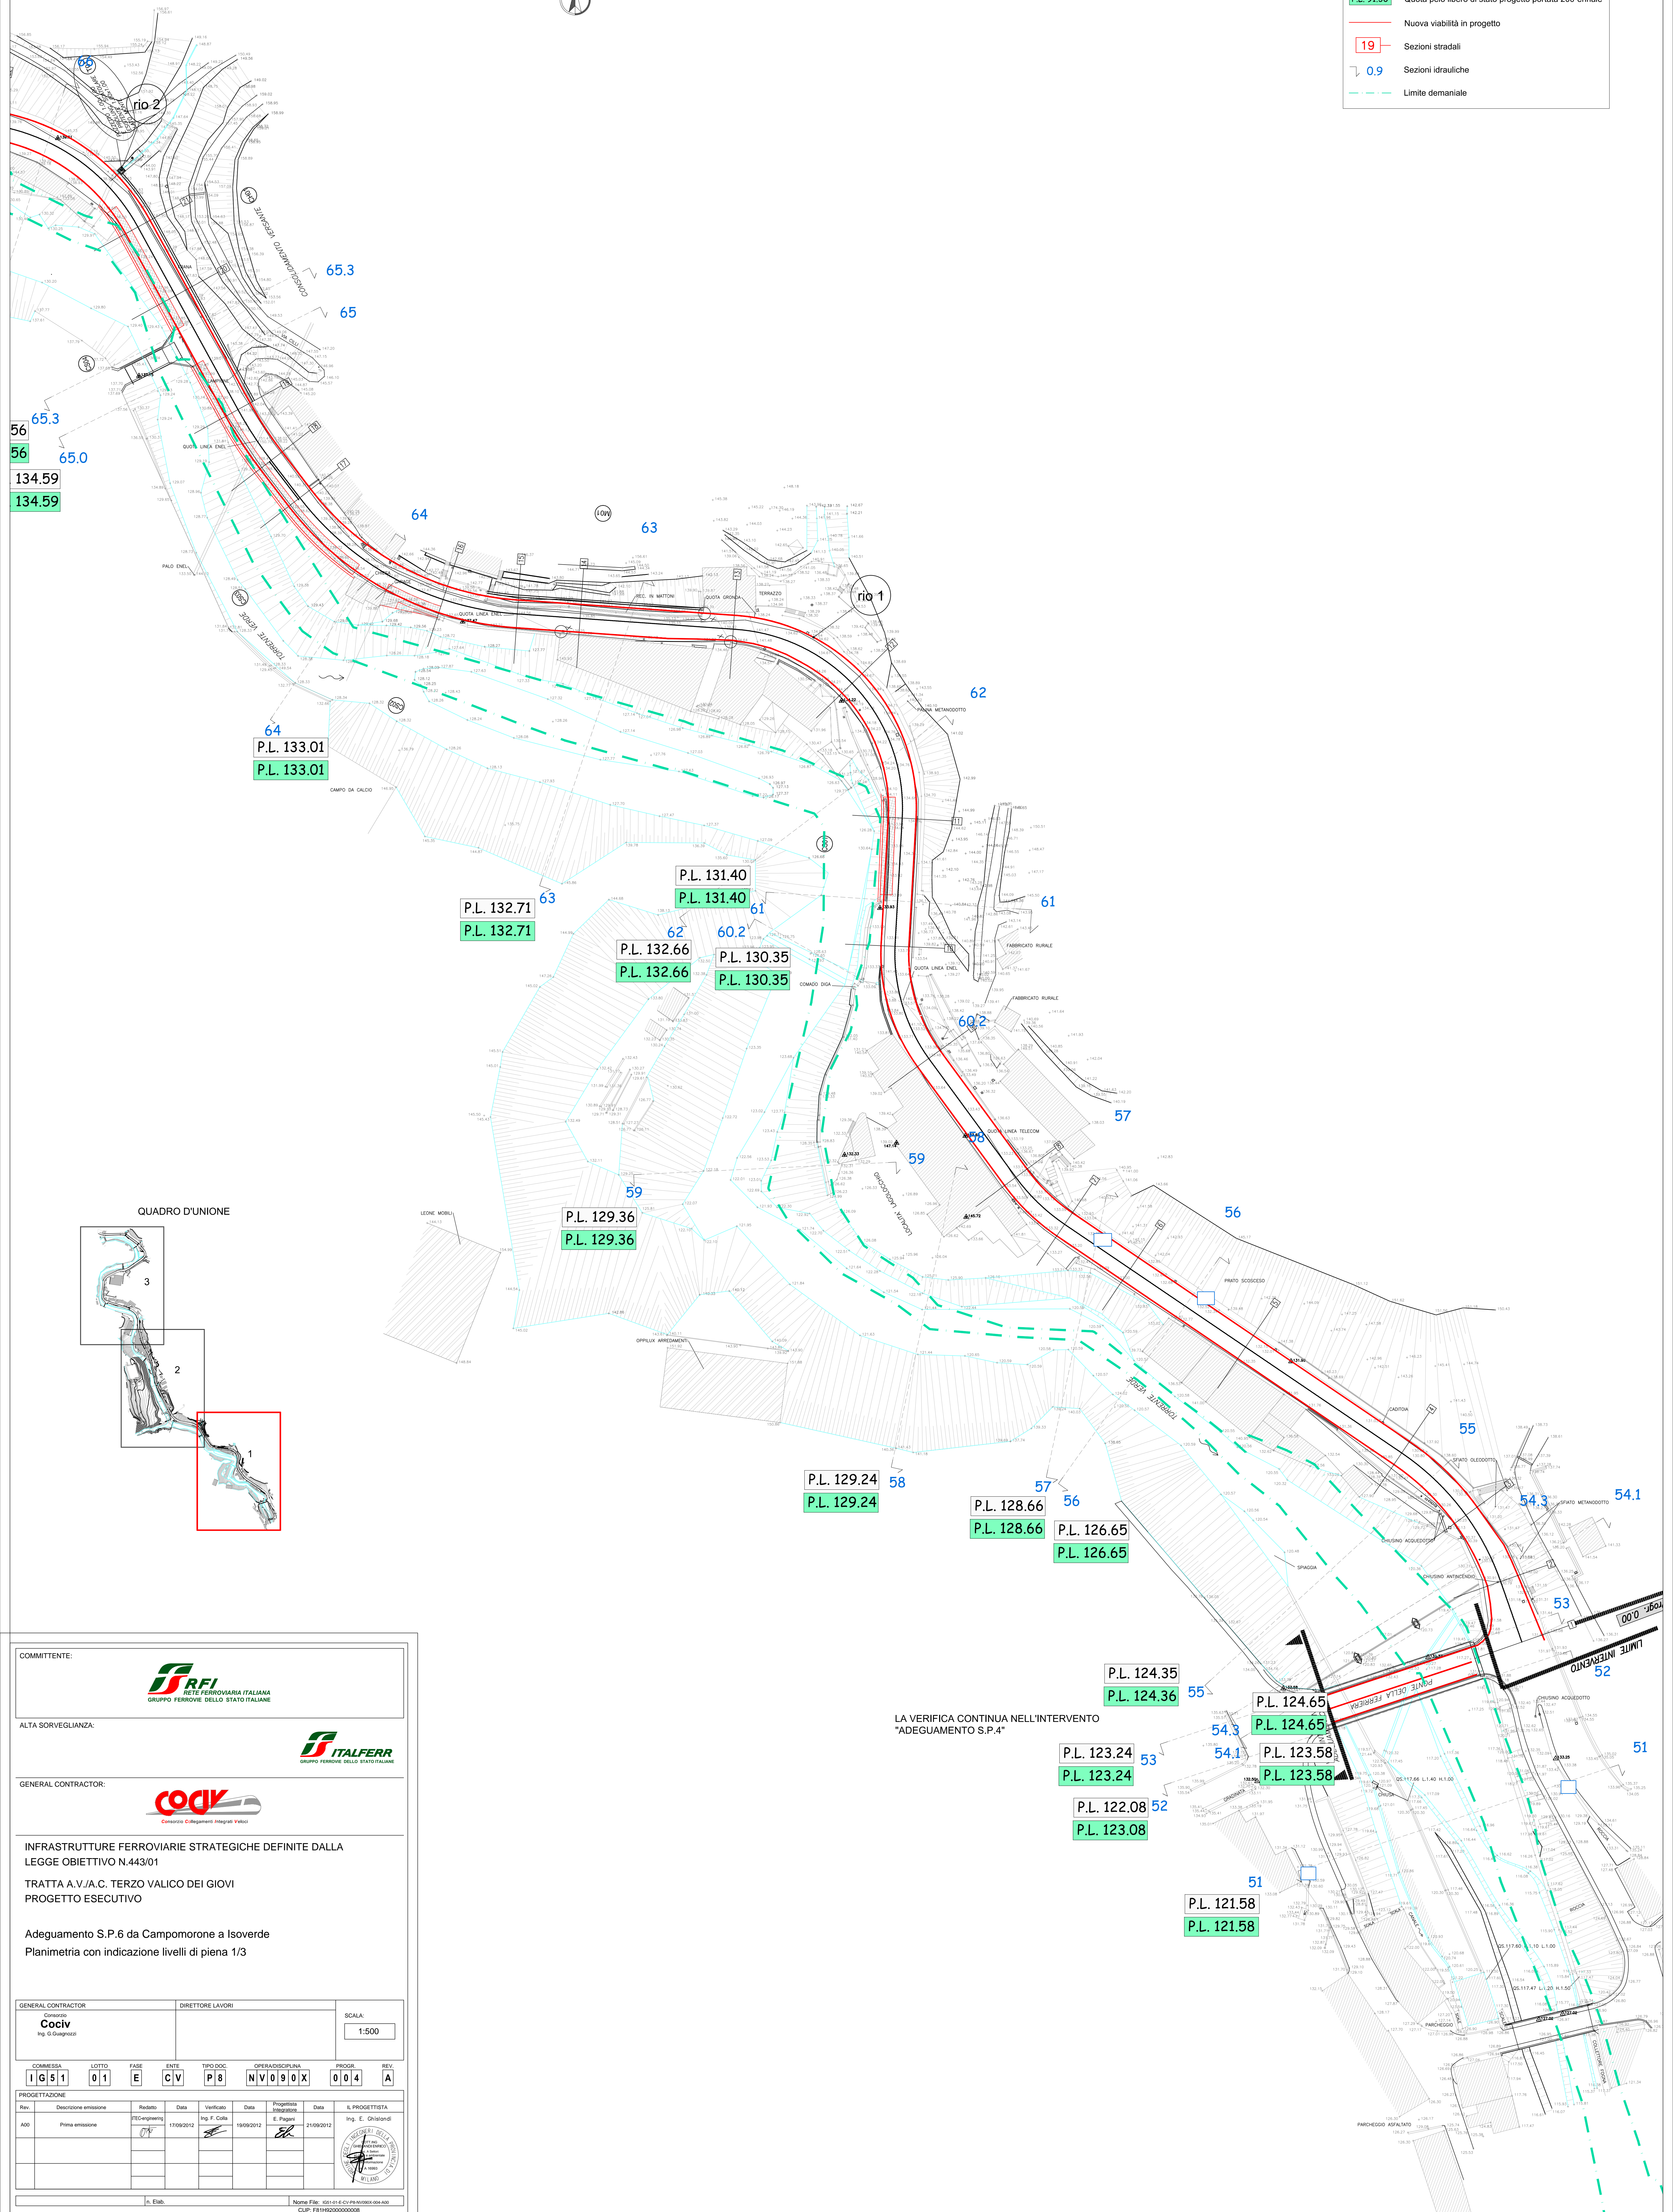


LEGENDA

P.L. 88.66	Quota pelo libero stato attuale portata 200-ennale
P.L. 91.30	Quota pelo libero di stato progetto portata 200-ennale
	Nuova viabilità in progetto
	Sezioni stradali
	Sezioni idrauliche
	Limite demaniale

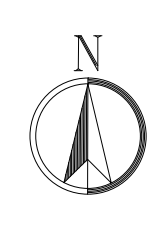

COMMITTENTE:

RFI
 RETE FERROVIARIA ITALIANA
 GRUPPO FERROVIE DELLO STATO ITALIANE

ALTA SORVEGLIANZA:

ITALFERR
 GRUPPO FERROVIE DELLO STATO ITALIANE

GENERAL CONTRACTOR:

Cociv
 Consorzio Costruzioni Integrati Valco

INFRASTRUTTURE FERROVIARIE STRATEGICHE DEFINITE DALLA LEGGE OBIETTIVO N.443/01
 TRATTA A.V./A.C. TERZO VALICO DEI GIOVI
 PROGETTO ESECUTIVO

Adeguamento S.P.6 da Campomorone a Isoverde
 Planimetria con indicazione livelli di piena 1/3

GENERAL CONTRACTOR: **Cociv** Ing. G. Guagnano
 DIRETTORE LAVORI:
 SCALA: 1:500

COMMESSA	LOTTO	FASE	ENTE	TIPO DOC.	OPERA/DISCIPLINA	PROGR.	REV.
I 051	01	E	CV	P8	NV090X	004	A

PROGETTAZIONE

Rev.	Descrizione emissione	Redatto	Data	Verificato	Data	Progettista	Data	Il PROGETTISTA
A00	Prima emissione	Ing. F. Colli	17/09/2012	Ing. E. Pagani	19/09/2012	Ing. E. Ghislandi	21/09/2012	

n. Ebb. Nome File: 1051-01-cv-fv-10100004-000 CUP: F3H02000000000