




SEZIONE AB-1: PARALLELISMO
S.P. 177 al Km 01+888

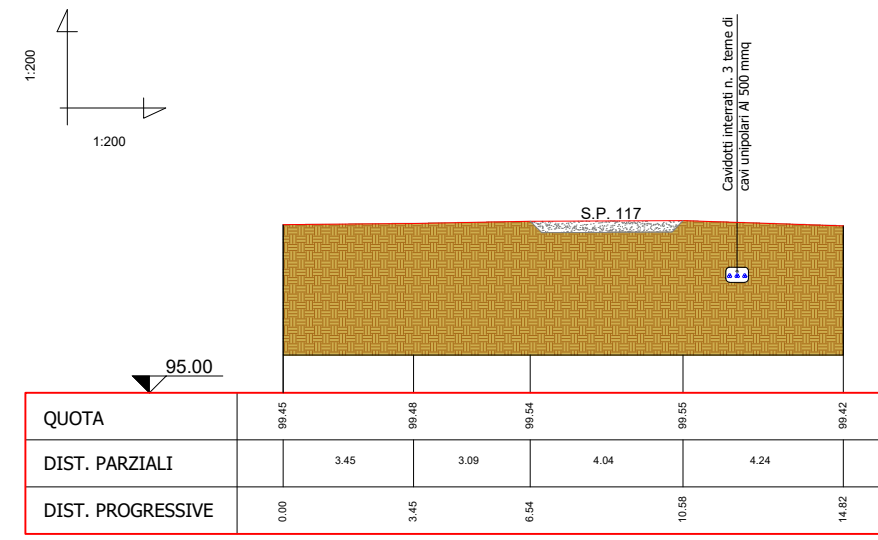


SEZIONE AB-2: PARALLELISMO
S.P. 177 al Km 01+530

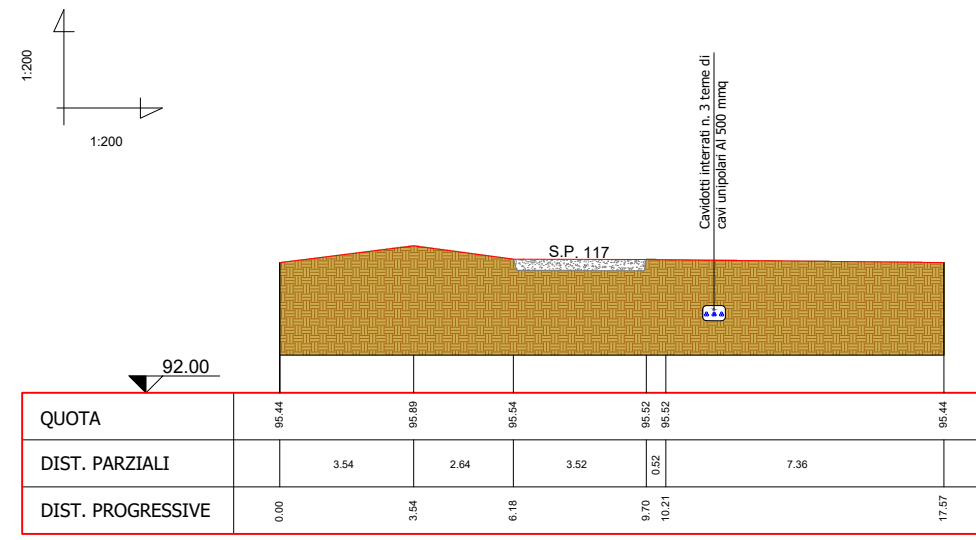


SEZIONE AB-3: PARALLELISMO
S.P. 177 al Km 01+145

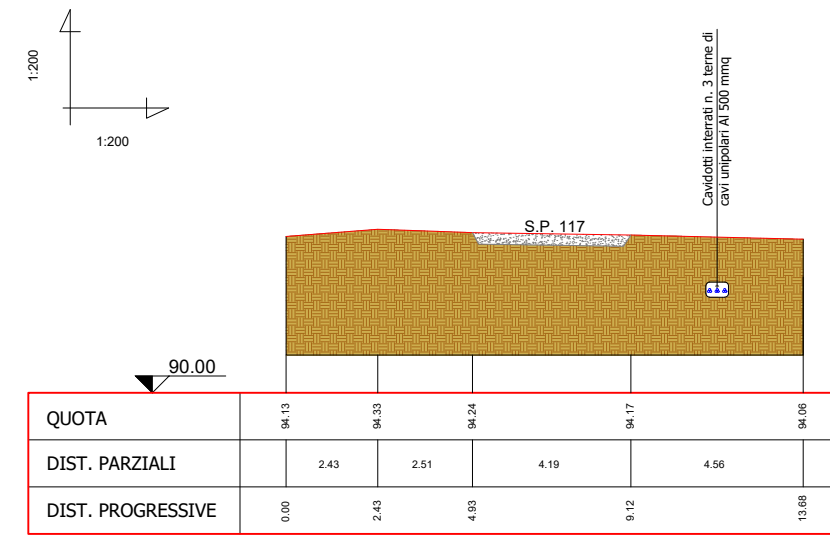


SEZIONE AB-4: PARALLELISMO
S.P. 177 al Km 00+701

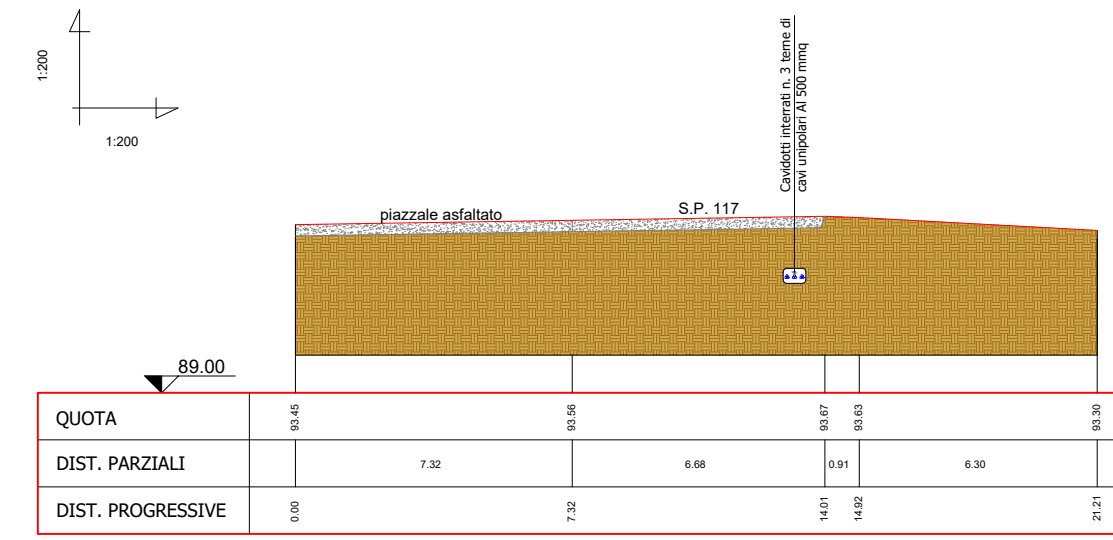


SEZIONE AB-5: PARALLELISMO
Attraversamento Ferrovie del Gargano
S.P. 177 al Km 00+411

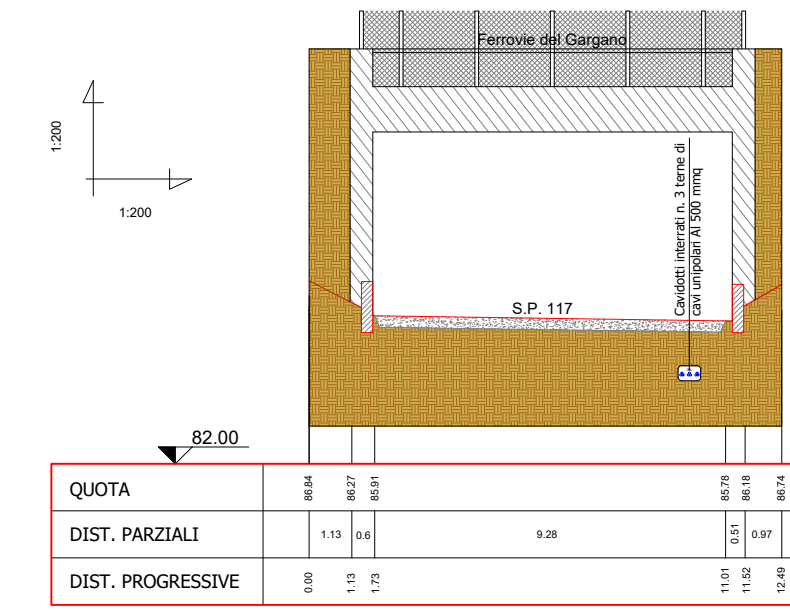


SEZIONE AB-6: PARALLELISMO
S.P. 177 al Km 00+137

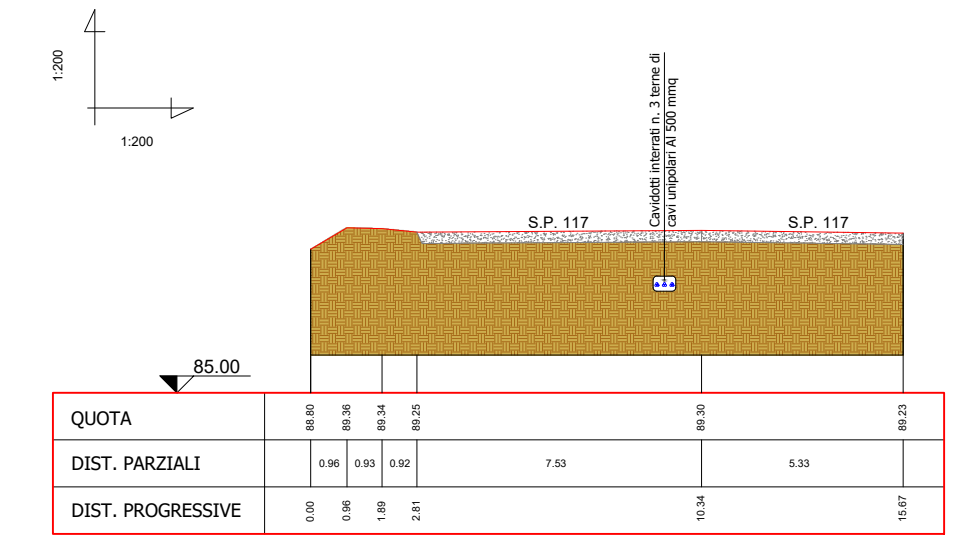


SEZIONE BC-1: PARALLELISMO
S.P. 13 al km 00+005

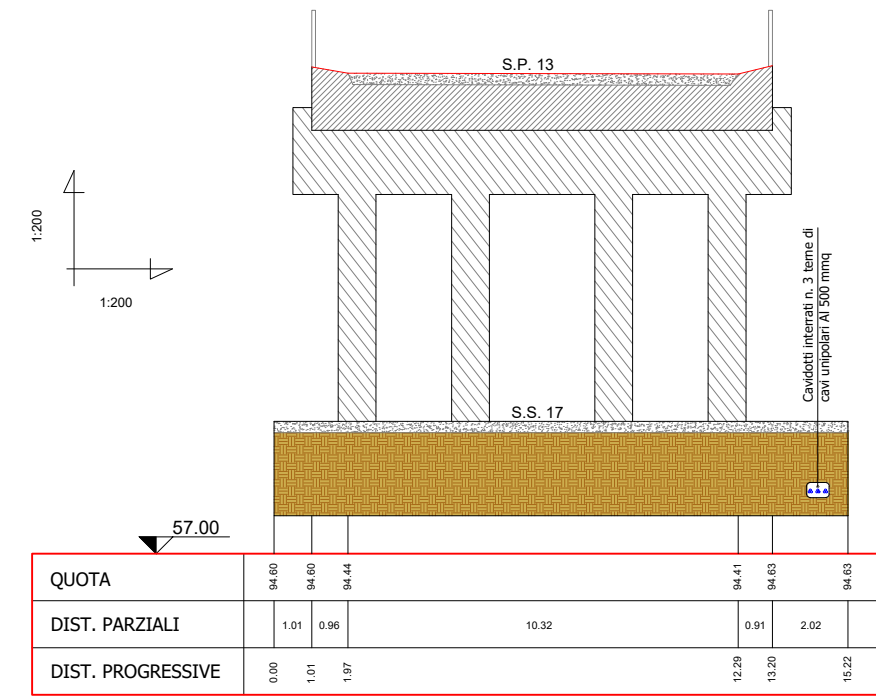


SEZIONE BC-2: PARALLELISMO
S.P. 13 al km 00+437

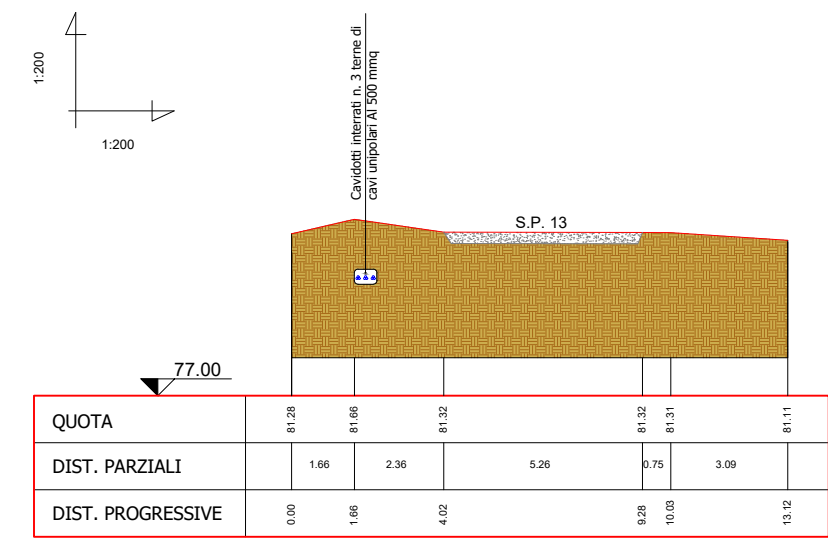


SEZIONE BC-3: PARALLELISMO
S.P. 13 al Km 00+852

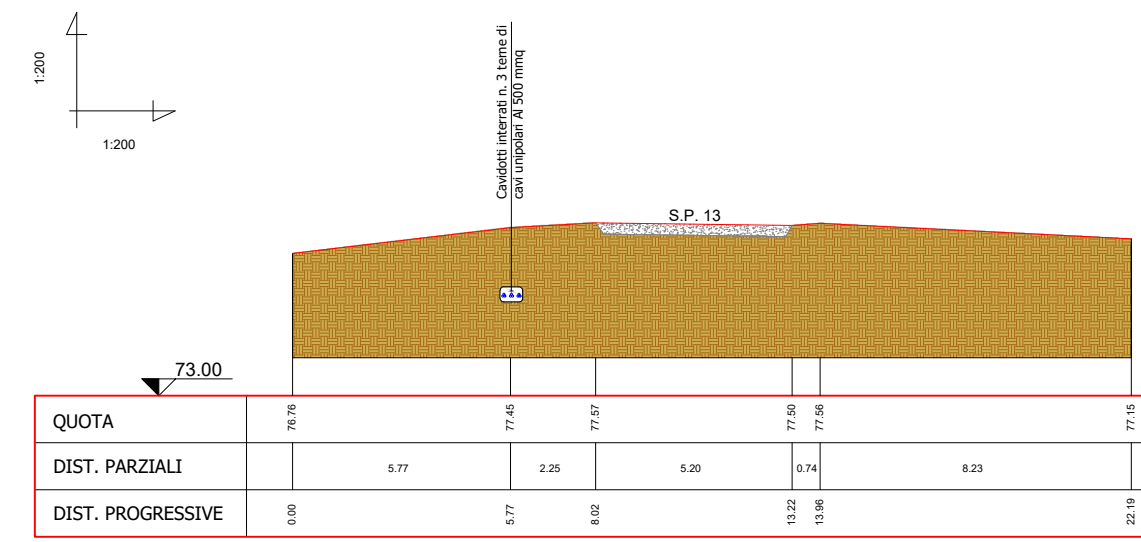


SEZIONE BC-4: PARALLELISMO
S.P. 13 al Km 01+238

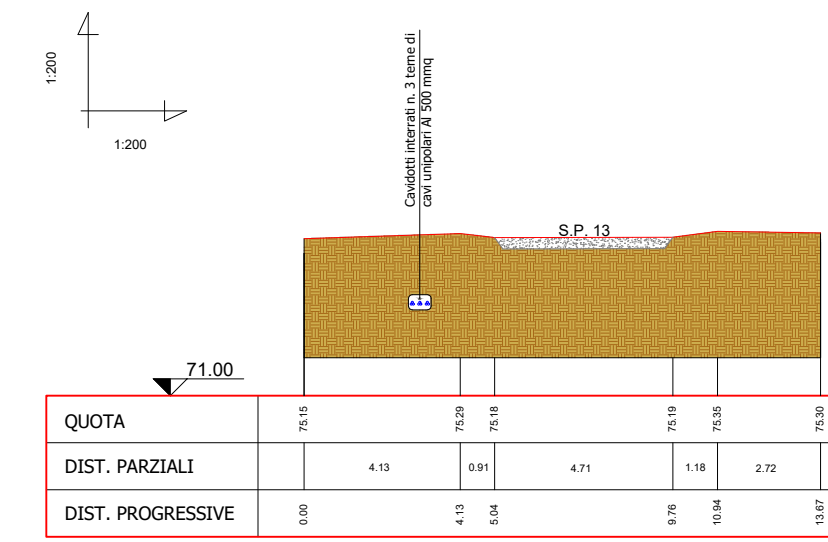


SEZIONE BC-5: PARALLELISMO
Attraversamento Torrente Laccio
S.P. 13 al Km 01+586

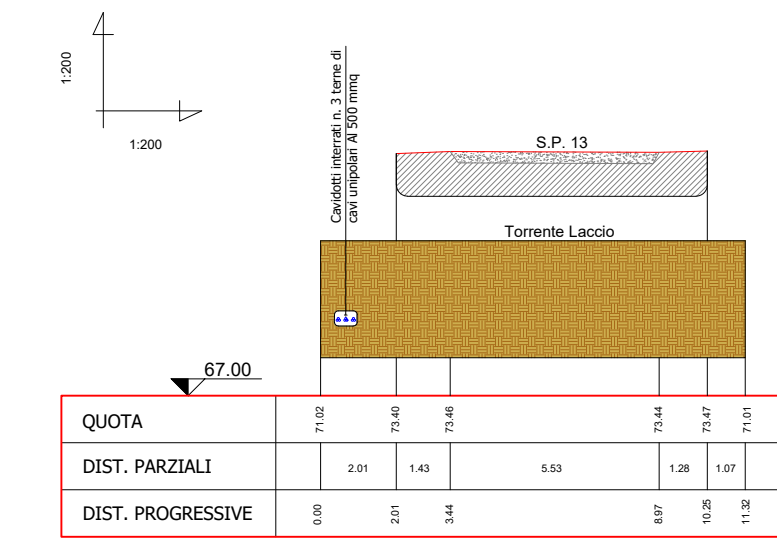


SEZIONE BC-6: PARALLELISMO
S.P. 13 al Km 02+011

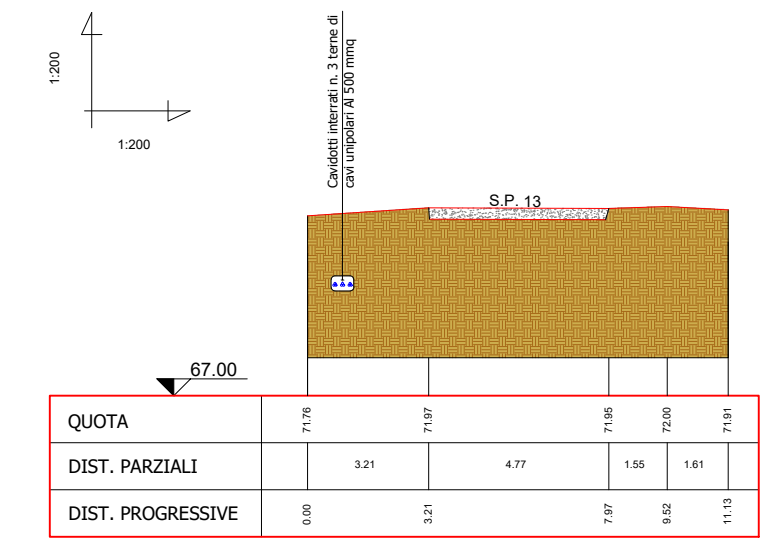


SEZIONE BC-7: PARALLELISMO
S.P. 13 al Km 02+350

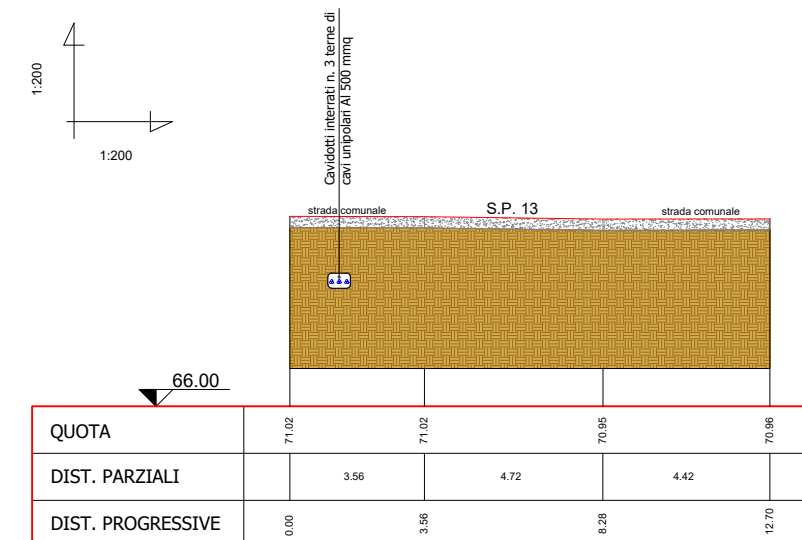


SEZIONE BC-8: PARALLELISMO
S.P. 13 al Km 02+746

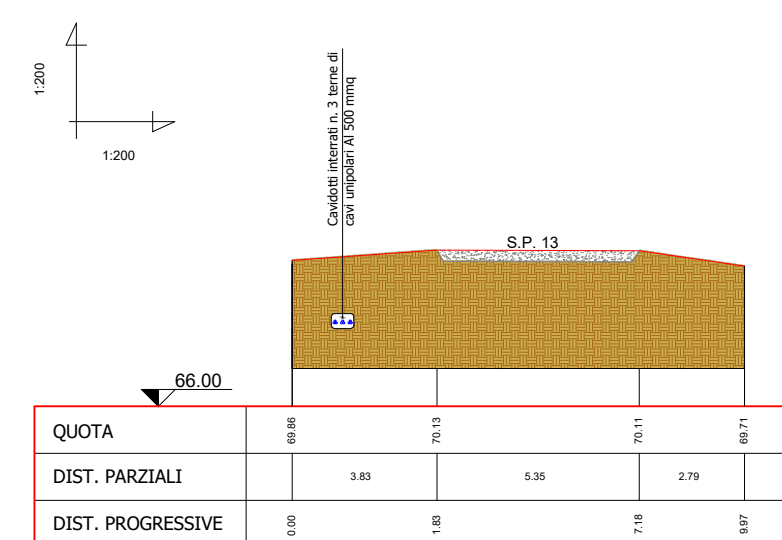

SEZIONE BC-9: PARALLELISMO
S.P. 13 al Km 03+160

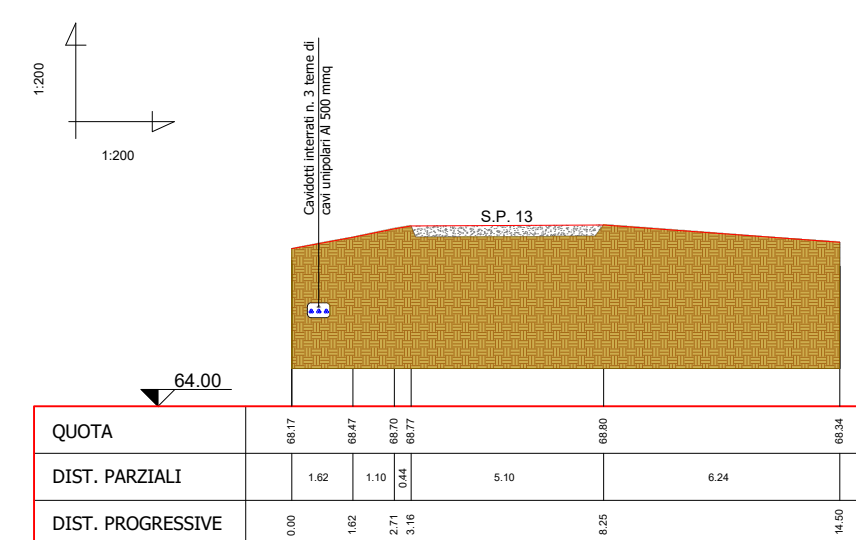

SEZIONE BC-10: PARALLELISMO
S.P. 13 al Km 03+497

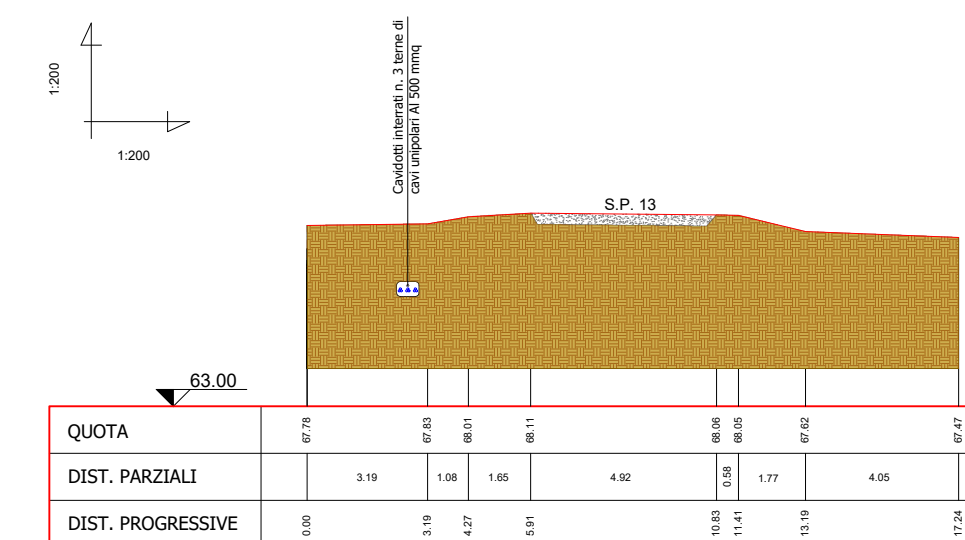

0	-	CP	LC	12/2022	
REV.	DESCRIZIONE	DESGN.	CONTROL.	APPROV.	DATA
Montana S.p.A. Via Carlo Azeglio Fumagalli, 6 20143 Milano Tel. +39 02 54118173 Fax +39 02 54128660 www.montanambiente.com P.A. 10414270156 Cap. Soc. 800.000,00 € Milano (sede certificata ISO) Brescia Palermo Cagliari Roma					
Committente <p style="text-align: center;">SOLAR CAPITAL 1 S.R.L.</p>					
Progettisti ING. LAURA CONTI Iscritta all'Ordine degli Ingegneri della Provincia di Pavia al n. 1726					
Oggetto <p style="text-align: center;">IMPIANTO FOTOVOLTAICO POTENZA NOMINALE 76,77 MWp COMUNE DI FOGGIA-LUCERA (FG)</p>					
Tavola Esecutivi Provincia delle opere di connessione Sezioni stradali					N. Tav. <p style="text-align: center;">T33.1</p>
Ns. Rif. 2748_5172_FL_VIA_T33.1_Rev0_ Sezioni stradali È VIETATA LA RIPRODUZIONE DI QUESTO DOCUMENTO SENZA PREVENTIVA AUTORIZZAZIONE SCRITTA DELLA MONTANA SPA					
					Scale: 1:200