




SEZIONE BC-11: PARALLELISMO
S.P. 13 al Km 03+805

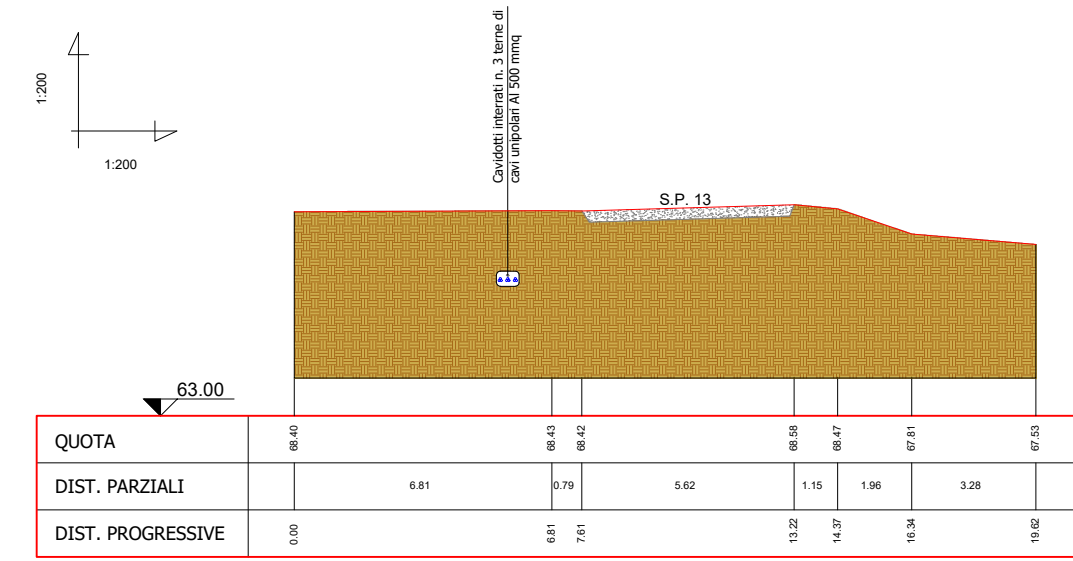


SEZIONE BC-12: ATTRAVERSAMENTO 2
S.P. 13 al Km 03+809

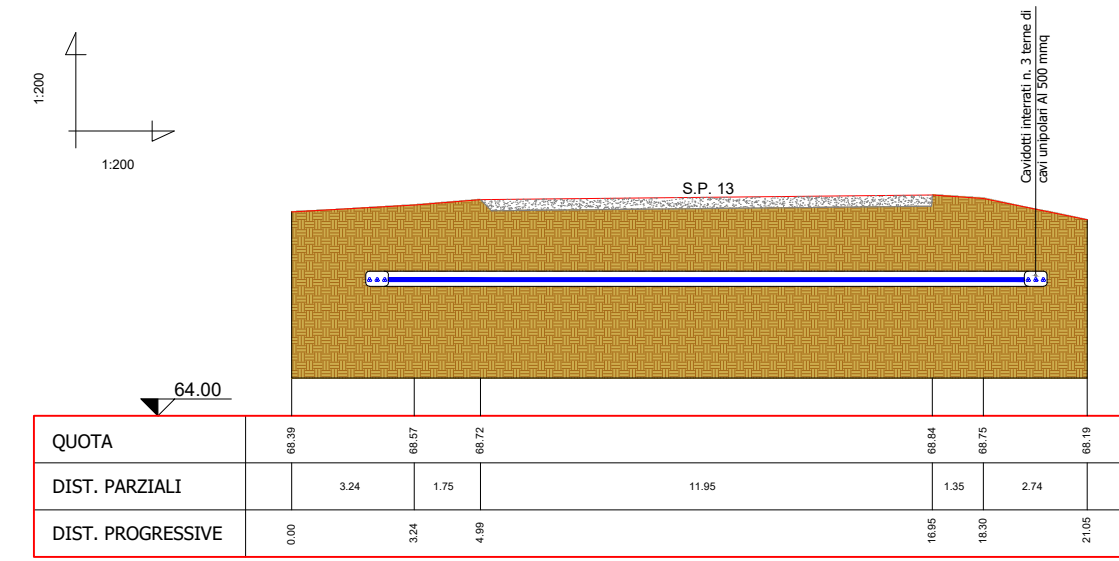


SEZIONE BC-13: PARALLELISMO
Attraversamento Torrente Vulgano
S.P. 13 al Km 03+864

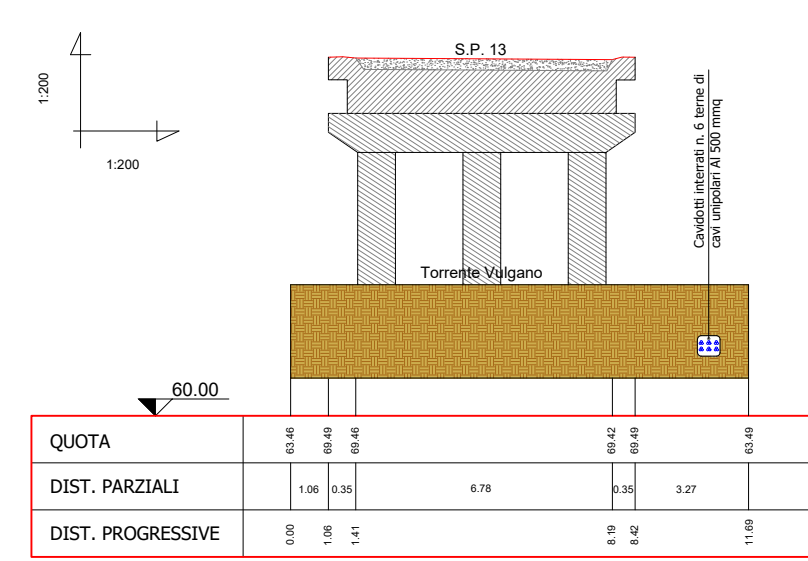


SEZIONE BC-14: ATTRAVERSAMENTO 3
S.P. 13 al Km 04+130

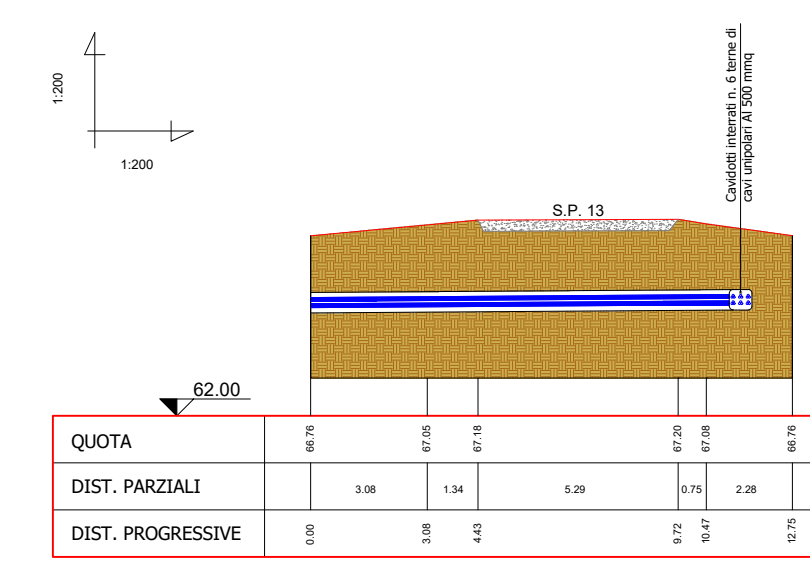


SEZIONE BC-15: PARALLELISMO
S.P. 13 al Km 04+662

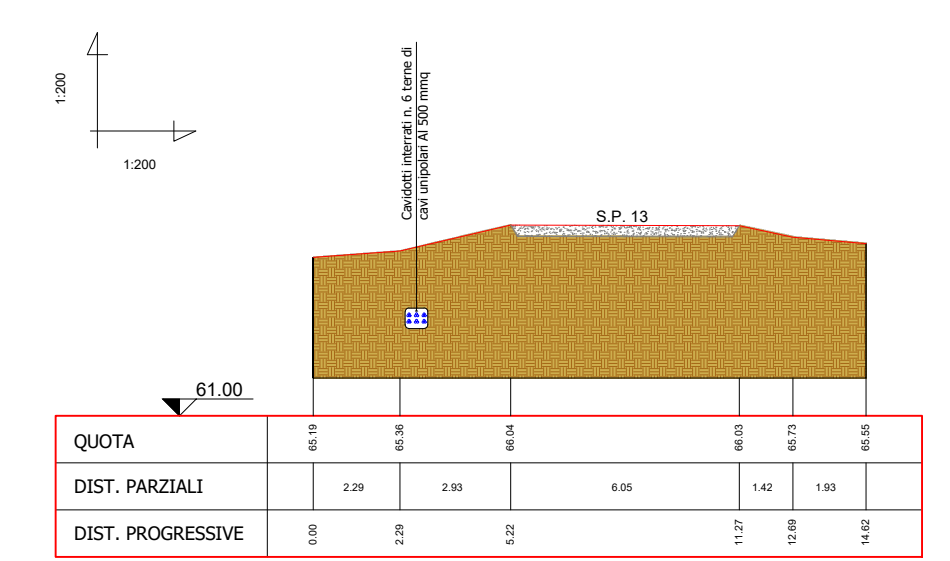


SEZIONE BC-16: PARALLELISMO
S.P. 13 al Km 05+057

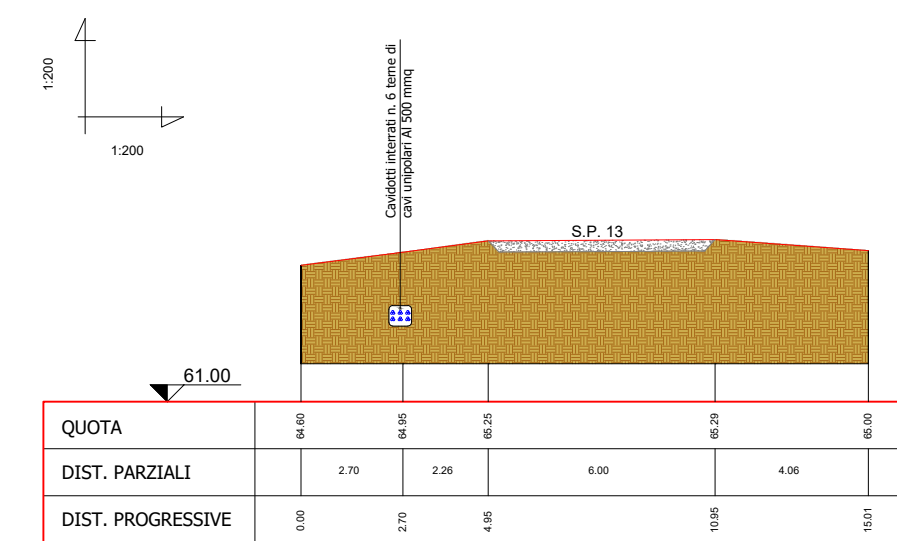


SEZIONE BC-17: PARALLELISMO
S.P. 13 al Km 05+642

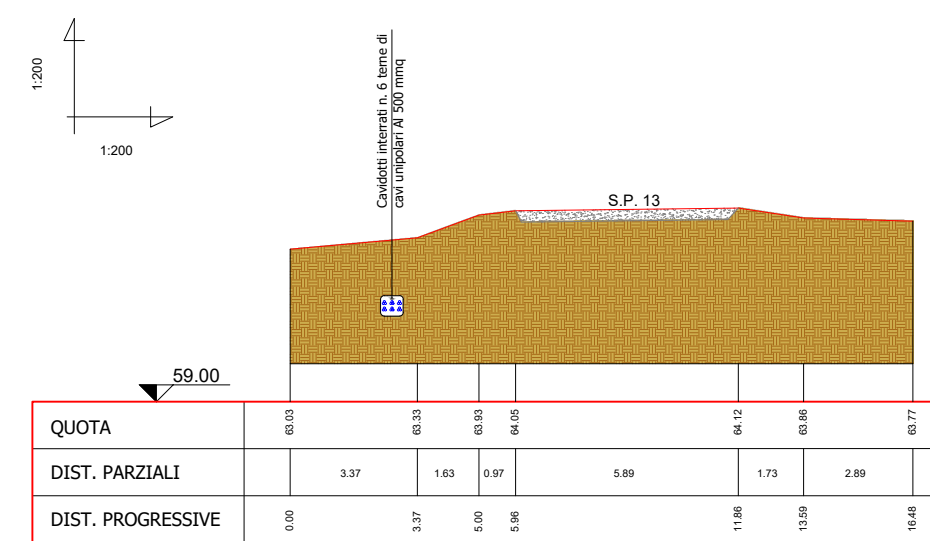


SEZIONE BC-18: PARALLELISMO
Attraversamento Canale Stella
S.P. 13 al Km 06+157

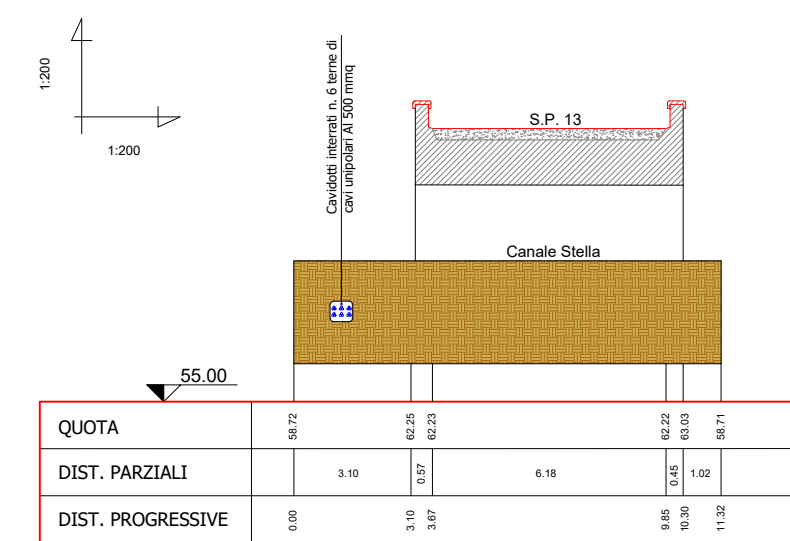


SEZIONE BC-19: PARALLELISMO
S.P. 13 al Km 06+580

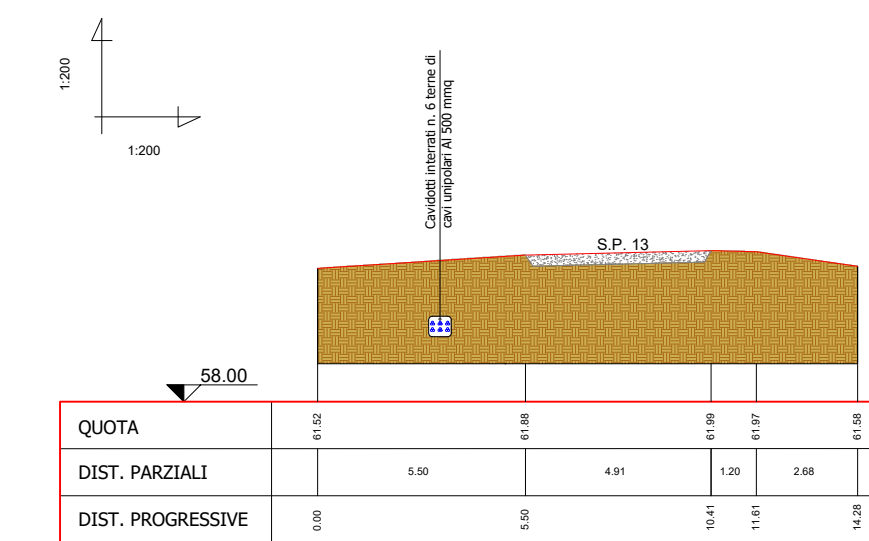


SEZIONE BC-20: PARALLELISMO
S.P. 13 al Km 06+989

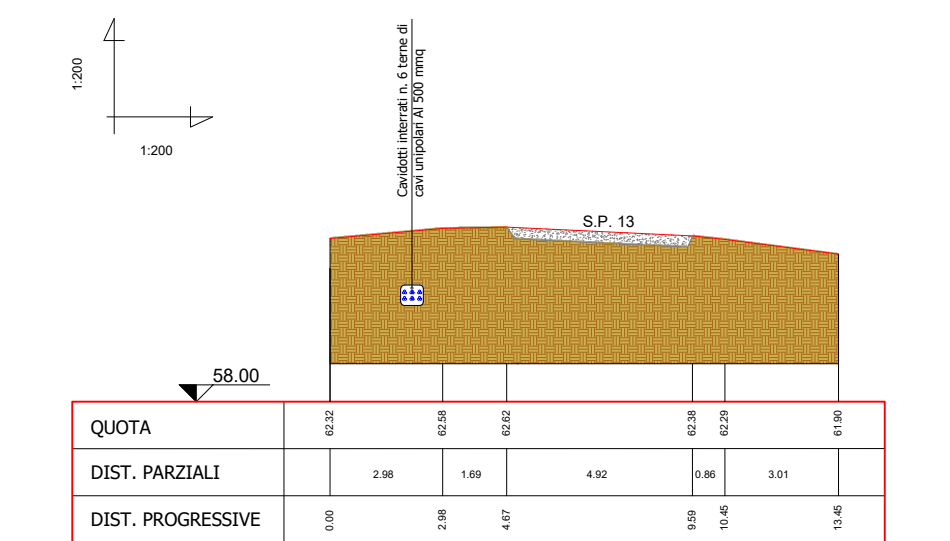


SEZIONE BC-21: PARALLELISMO
S.P. 13 al Km 07+753

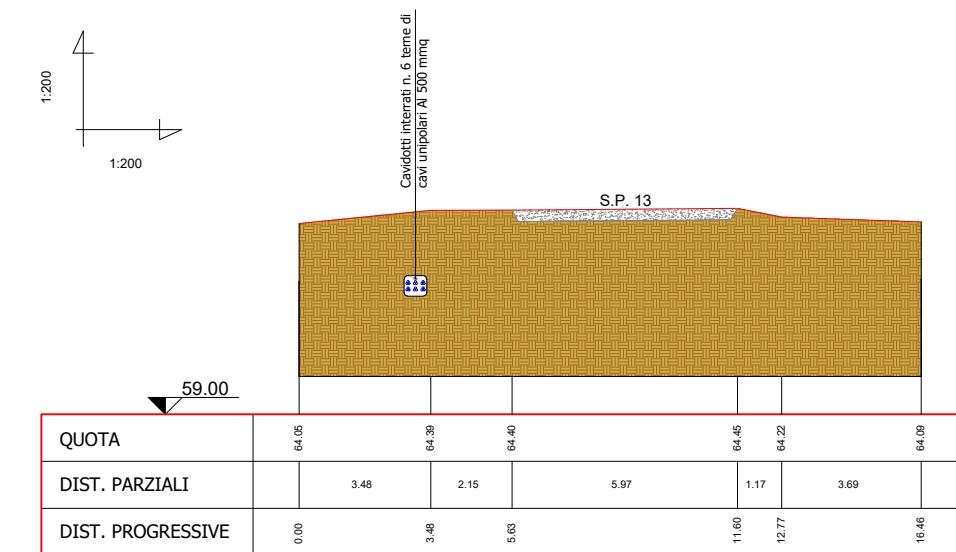

SEZIONE BC-22: ATTRAVERSAMENTO 4
S.P. 13 al Km 08+147

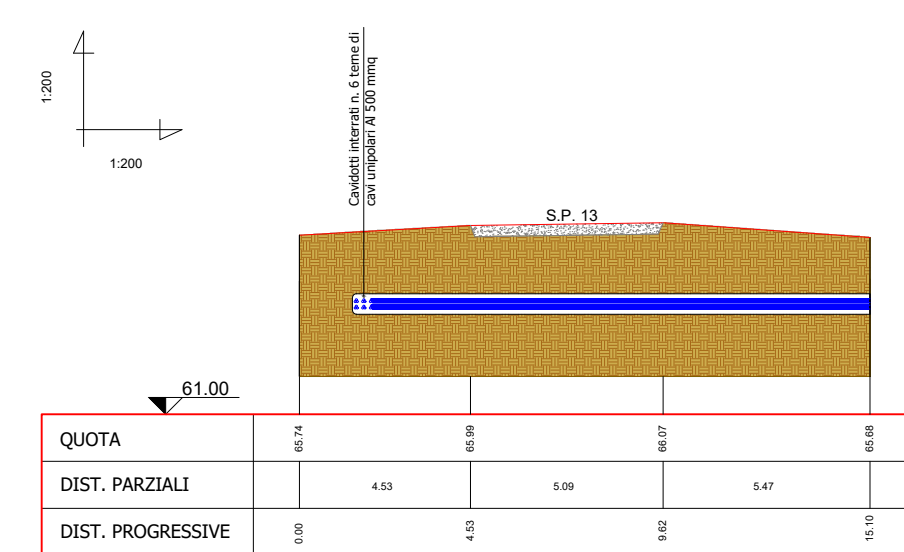

SEZIONE: ATTRAVERSAMENTO 1
S.P. 24 al Km 03+810

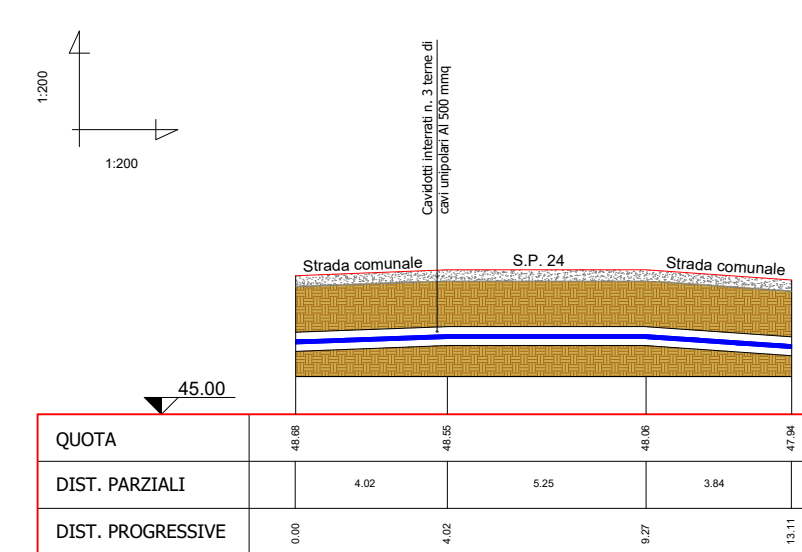

0	-	CP	LC	12/2022	
REV.	DESCRIZIONE	DESN.	CONTROL.	APPROV.	DATA

Montana Montana SpA
Via Carlo Angelo Ferraguzzi, 6
20143 Milano
Miano (sede certificata ISO) | Brescia | Palermo | Cagliari | Roma Tel. +39 02 541 18173
Fax +39 02 541 29690
www.montanambiente.com P.A. 10414270156
Cap. Soc. 600.000,00 €

Committente: **SOLAR CAPITAL 1 S.R.L.**

Progettisti: **ING. LAURA CONTI**
Iscritta all'Ordine degli Ingegneri della Provincia di Pavia al n. 1726

Oggetto: **IMPIANTO FOTOVOLTAICO
POTENZA NOMINALE 76,77 MWp
COMUNE DI FOGGIA-LUCERA (FG)**

Tavola: **Esecutivi Provincia delle opere di connessione
Sezioni stradali** N. Tav. **T33.2**

Ns. Rif. 2748_5172_FL_VIA_T33.2_Rev0_ Sezioni stradali Scala: 1:200

È VIETATA LA RIPRODUZIONE DI QUESTO DOCUMENTO SENZA PREVENTIVA AUTORIZZAZIONE SCRITTA DELLA MONTANA SPA