
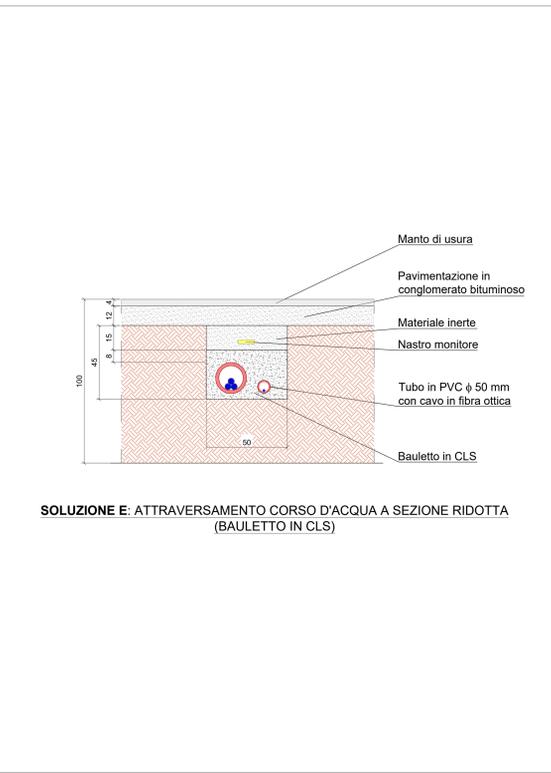
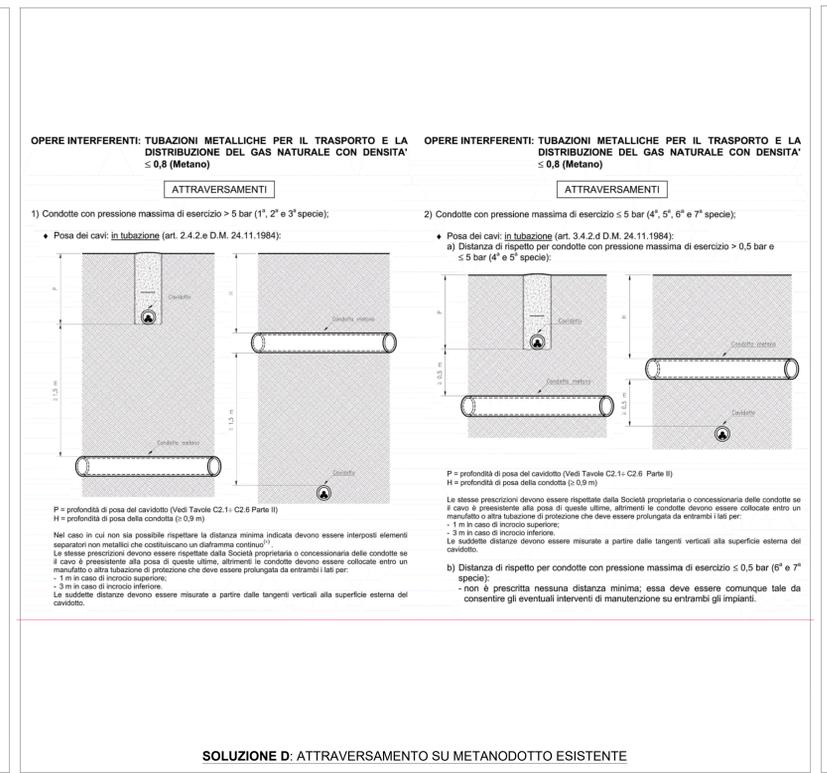
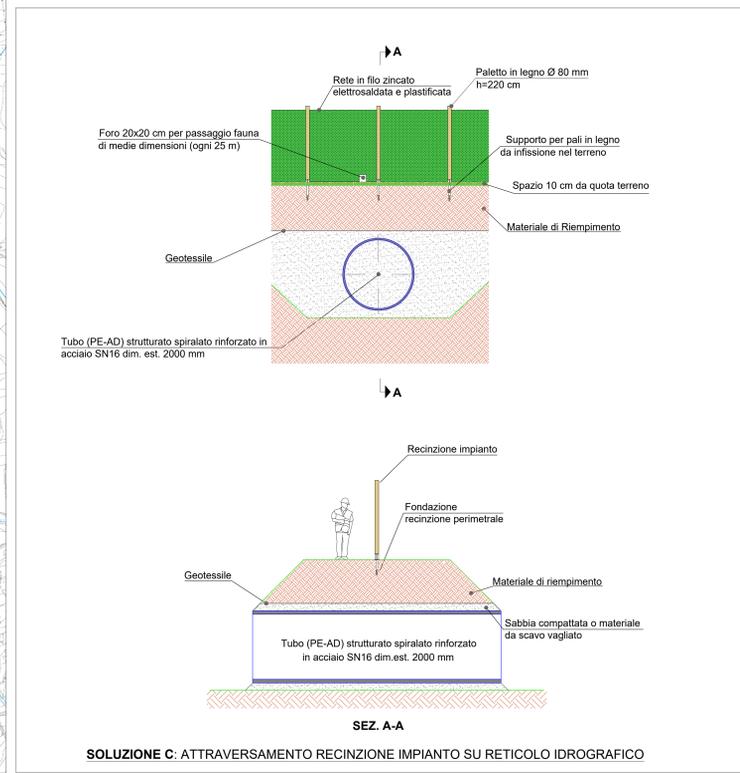
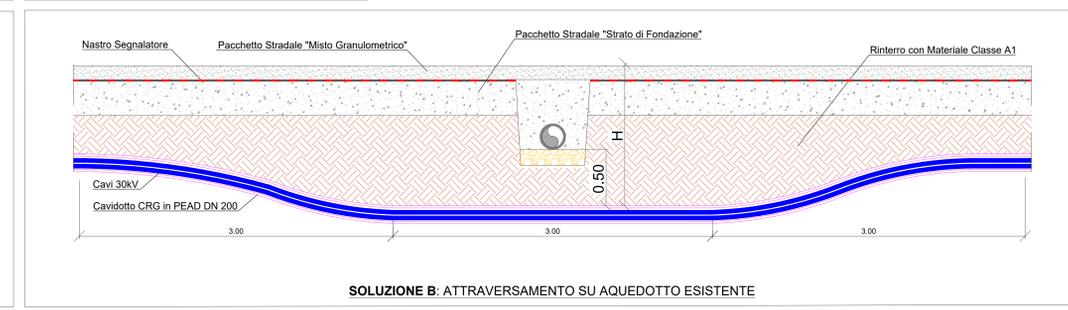


- ### LEGENDA
- Confini provinciali
  - Confini comunali
  - 📍 Ingresso Impianto
  - 🏠 Recinzione impianto
  - 🏠 Cabina di Sottocampo
  - 🏠 Cabina di Centrale
  - 📏 Moduli fotovoltaici fissi
  - 🔌 Sistema di accumulo
  - 🏠 Control Room
  - ⚡ Power Conversion System
  - 🛣️ Viabilità Interna impianto
  - 🚧 Viabilità di cantiere (occupazione temporanea finalizzata alla realizzazione dell'impianto)
  - 🌿 Mitigazione
  - 📏 Cavidotto interrato AT
  - 📏 Cavidotto interrato BT
  - 🏠 Cabina Utente per la consegna
  - 🏠 Futura SE Terna
  - 📏 Metanodotto interrato esistente
  - 📏 Acquedotto interrato esistente
  - 📏 Linea ferroviaria esistente
- Fonte CTR: <https://www.sir.regione.sicilia.it/download/download-carta-tercnica-regionale-10000/ct-2012-2013-formato-6f/>

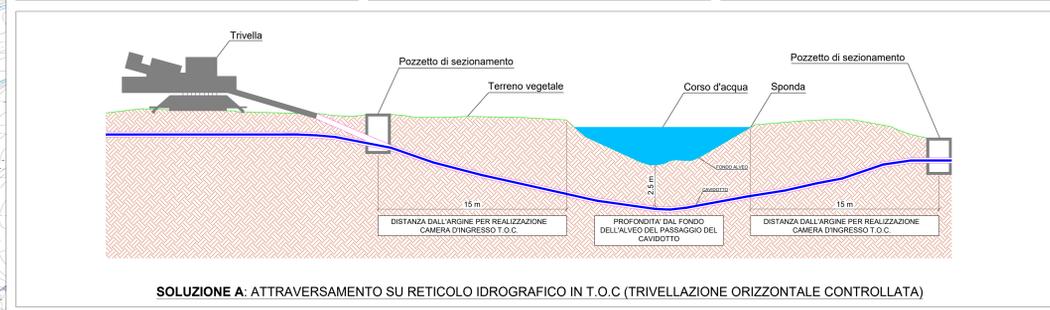

**REGIONE SICILIA**  
Città Metropolitana di Palermo

**COMUNE DI CASTELLANA SICULA**

DT	EMISSIONE PER DATI ESTERNI	29/11/22	RINALDI A.	FIANO C.	BERGOTTO F.
DD	EMISSIONE PER COMMENTI	28/10/22	RINALDI A.	FIANO C.	BERGOTTO F.
REV.		DESCRIZIONE	DATA	REDATTO	CONTROLL.

Comune di Castellana Sicula

**GREENERGY RINNOVABILI 5 S.R.L.**

**Antex group**

IMPIANTO FOTOVOLTAICO GR CASTELLANA

INDIVIDUAZIONE DELLE INTERFERENZE SU CTR

Scale: 1:10.000 Nome SG\_PFILE: C2037505-PD-PL-06-01 Alargato: 1/1 Foglio: A0 Data: DEFINITIVO