


Spiaggia Lido Molinella Beach, Località - Vieste (FG)

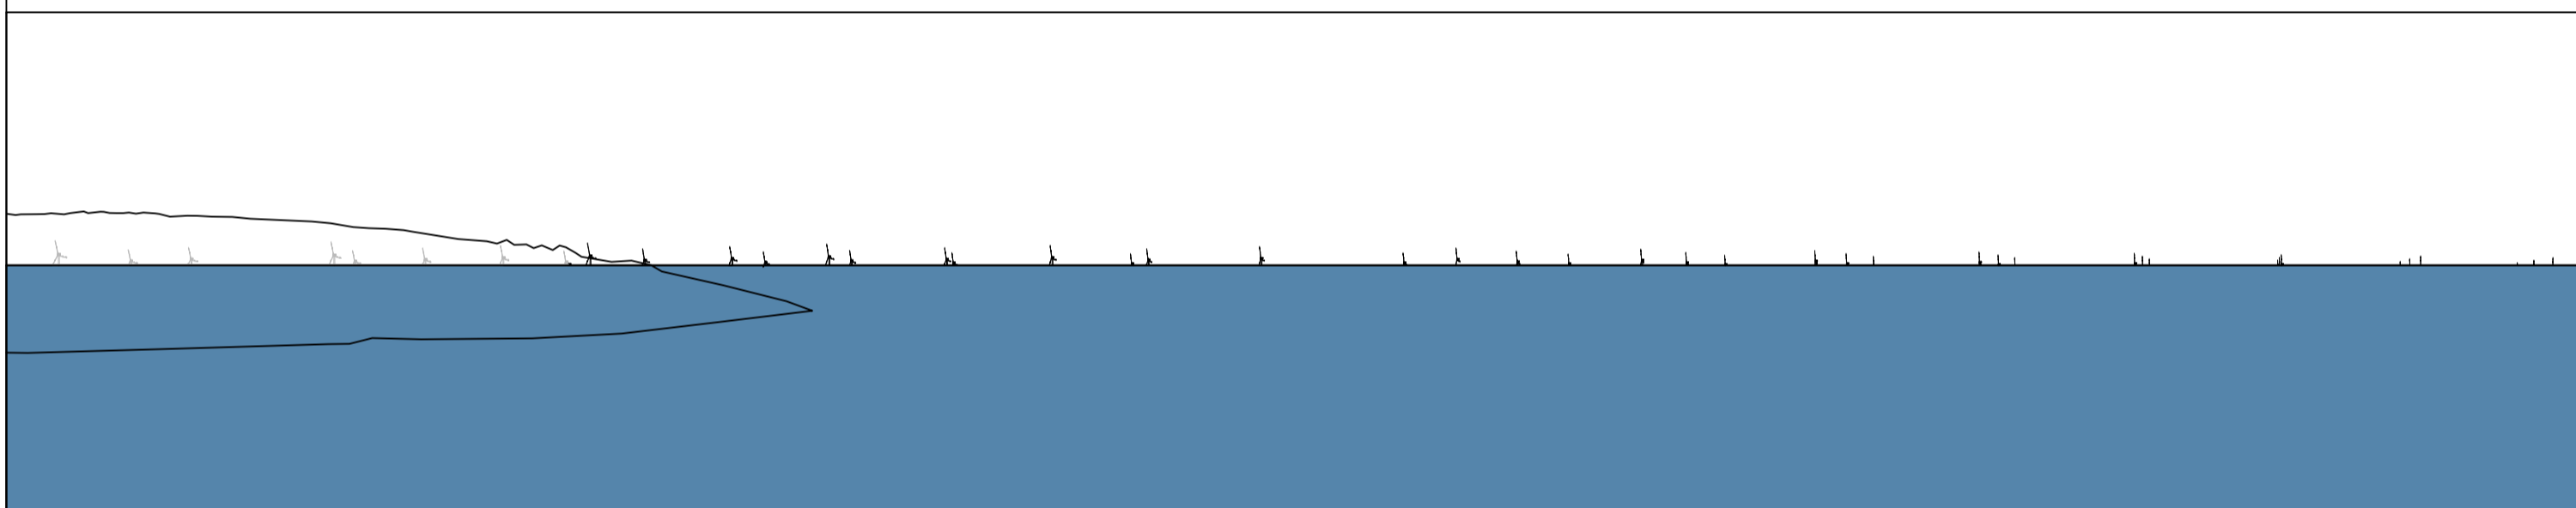


V1\_Schema di visualizzazione aerogeneratori "Puglia A"  
Spiaggia Lido Molinella Beach, Contrada Molinella - Vieste (FG)




V1\_Simulazione fotografica aerogeneratori "Puglia A"  
Spiaggia Lido Molinella Beach, Contrada Molinella - Vieste (FG)

Via Pola, Vieste (FG)

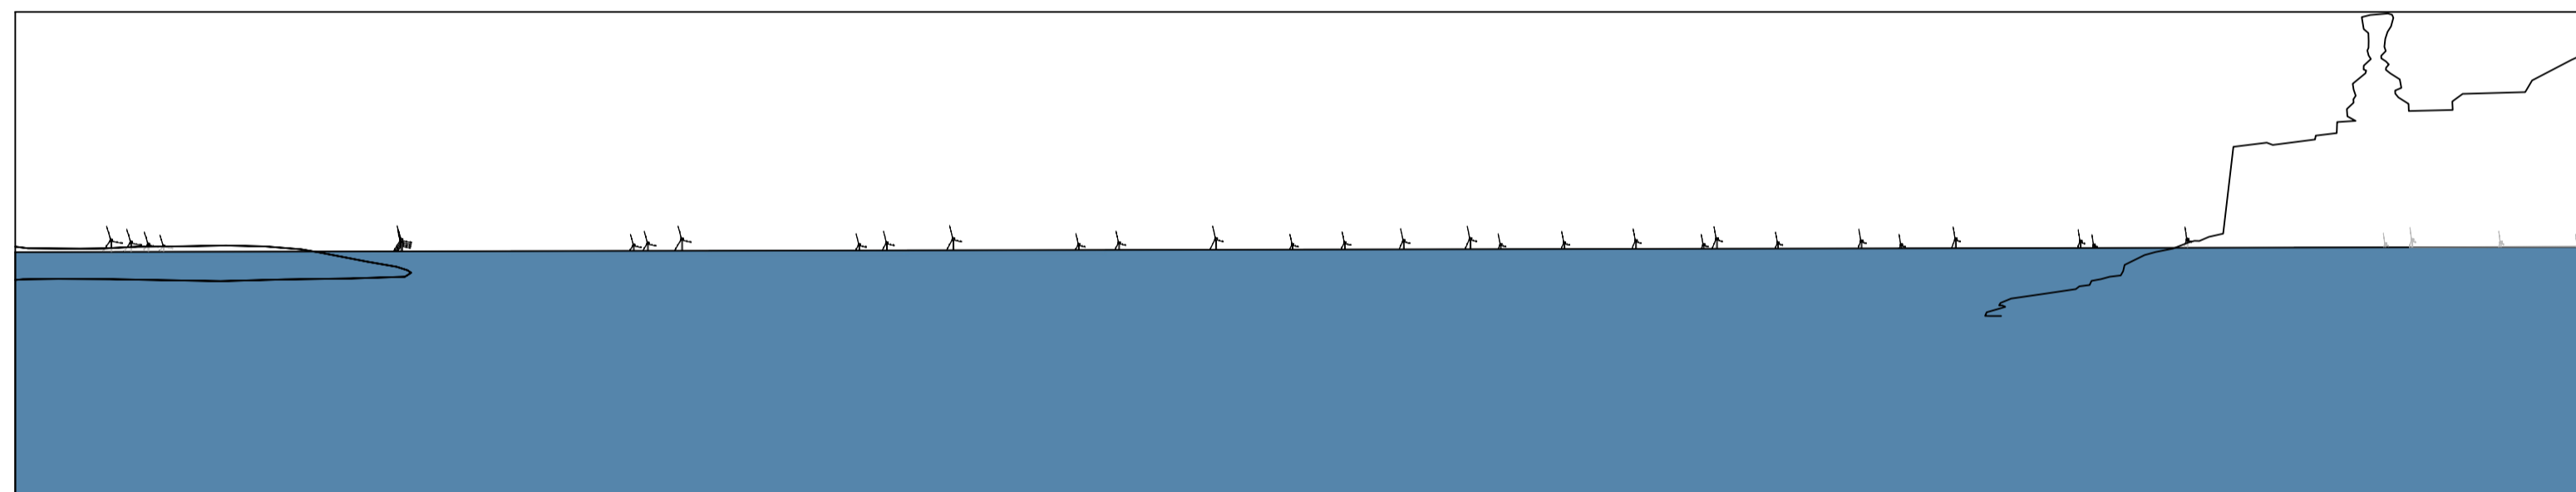


V2\_Schema di visualizzazione aerogeneratori "Puglia A"  
Via Pola, Vieste (FG)

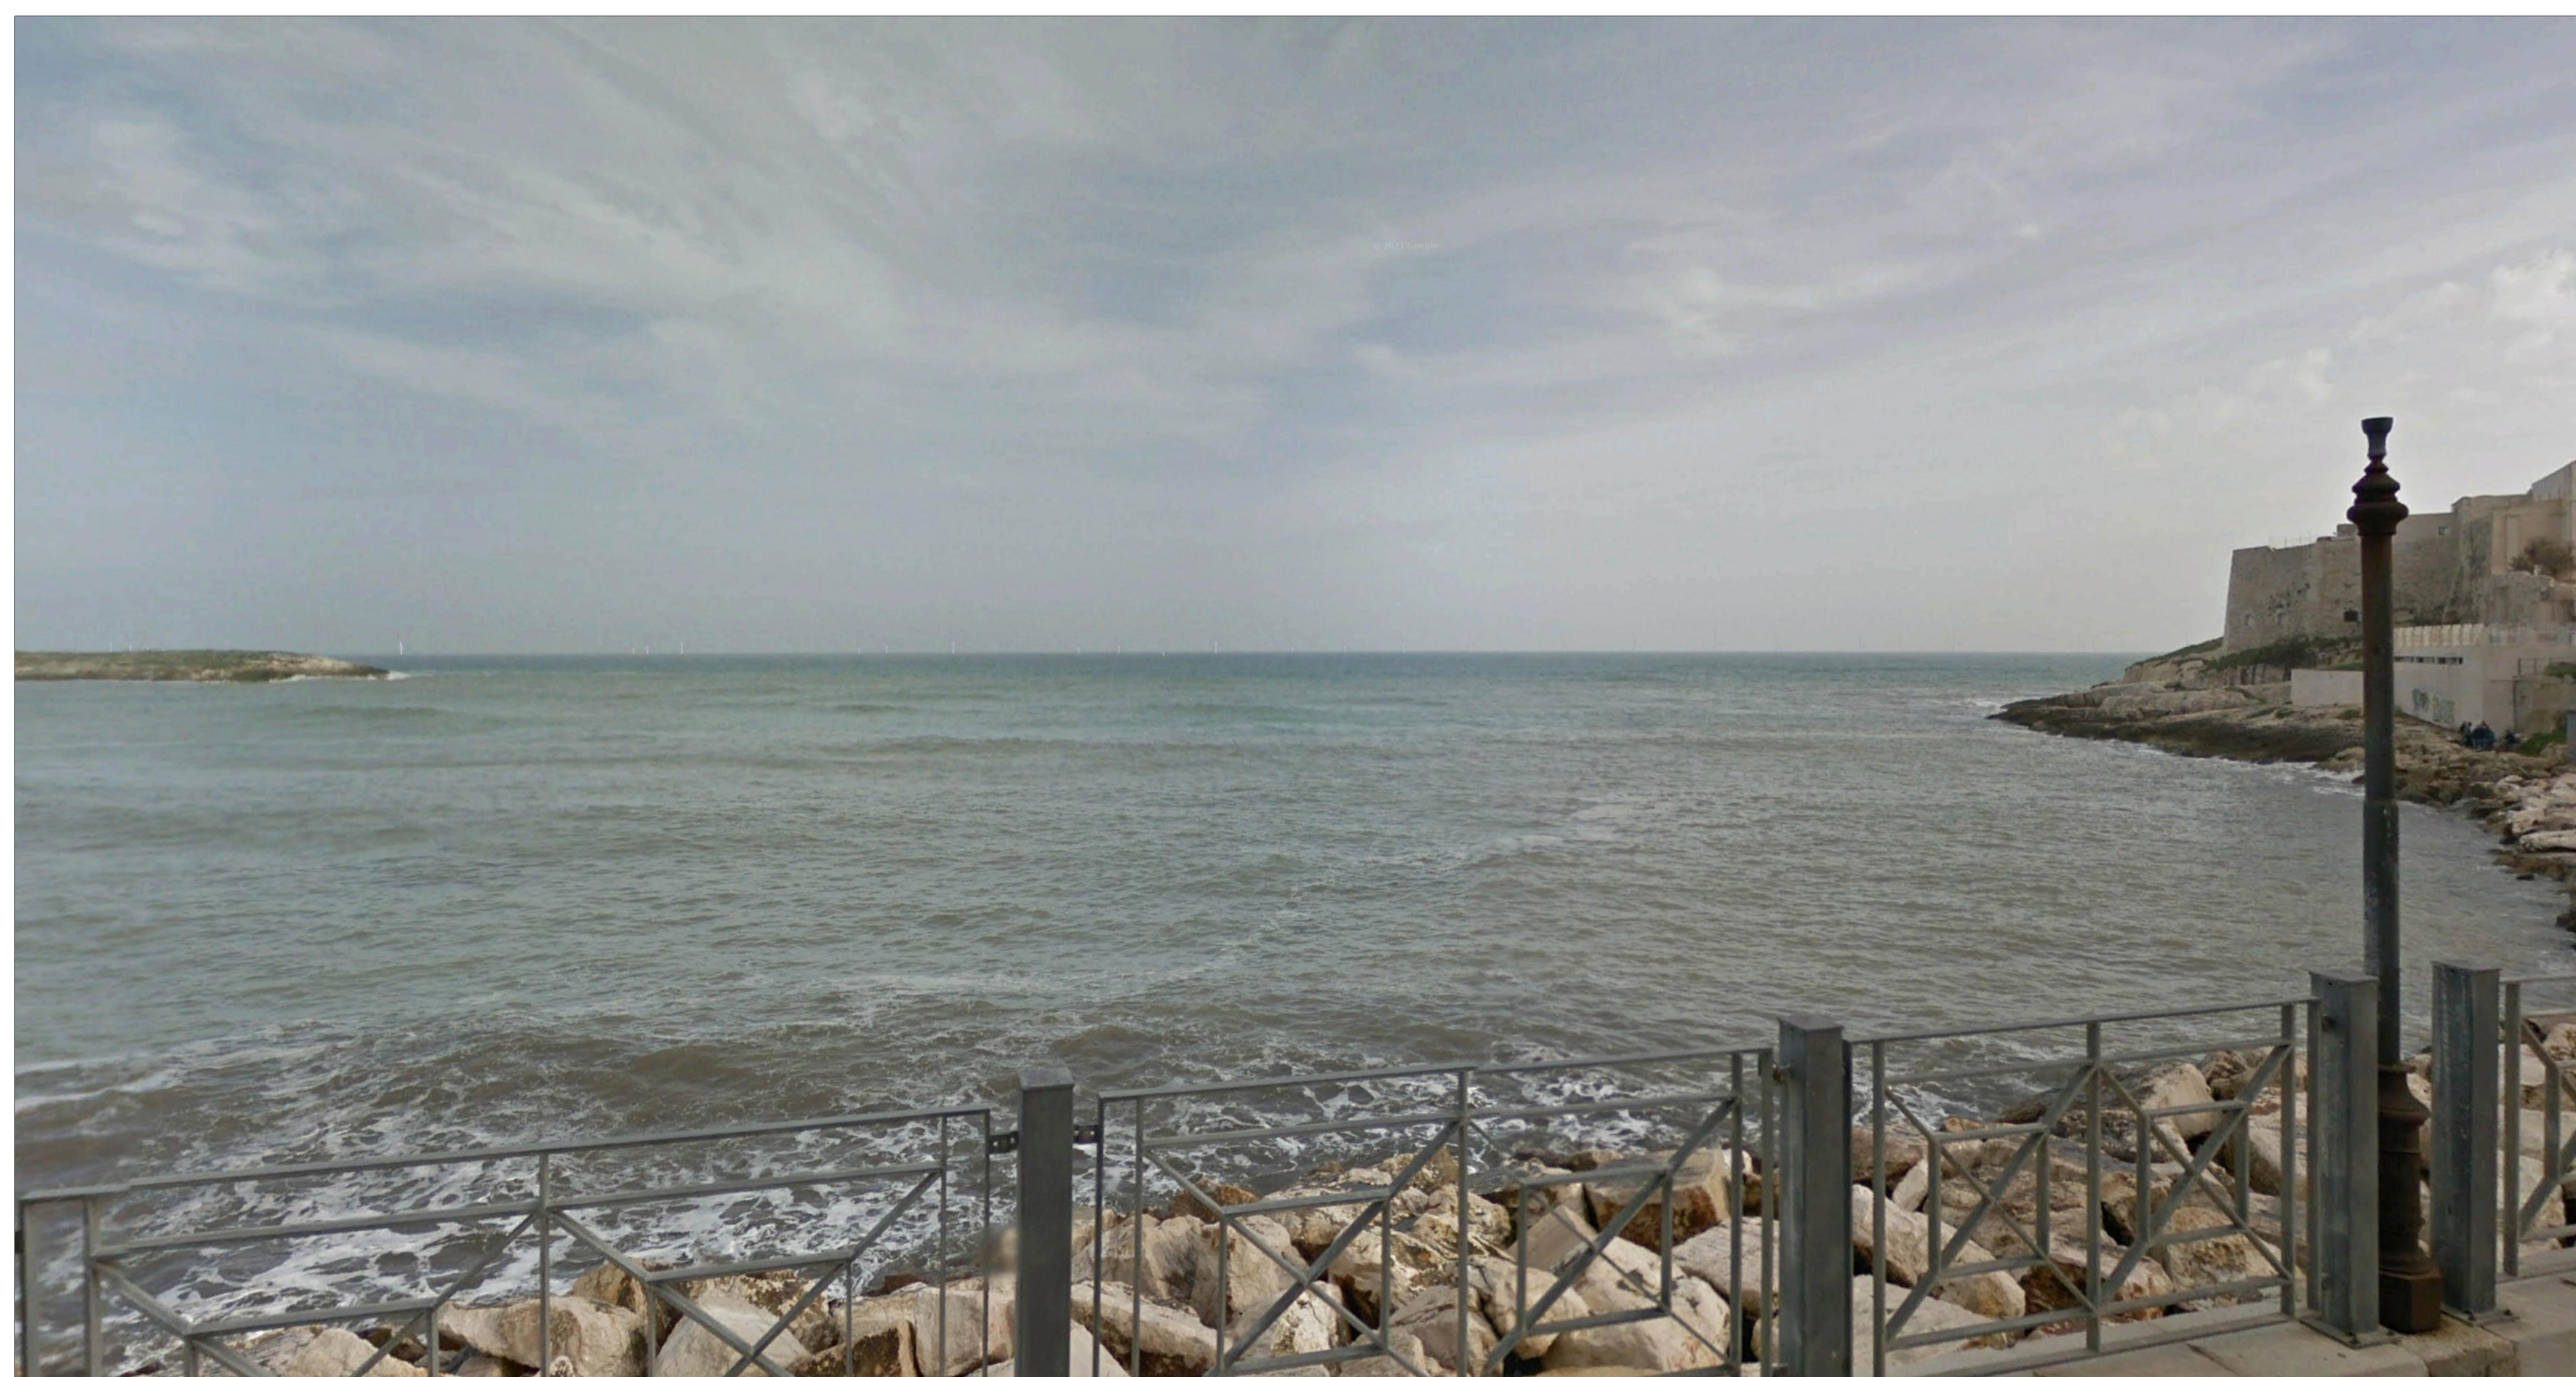

V2\_Simulazione fotografica aerogeneratori "Puglia A"  
Via Pola, Vieste (FG)


Lungomare Pietro Paolo Mennea, Barietta (BT)

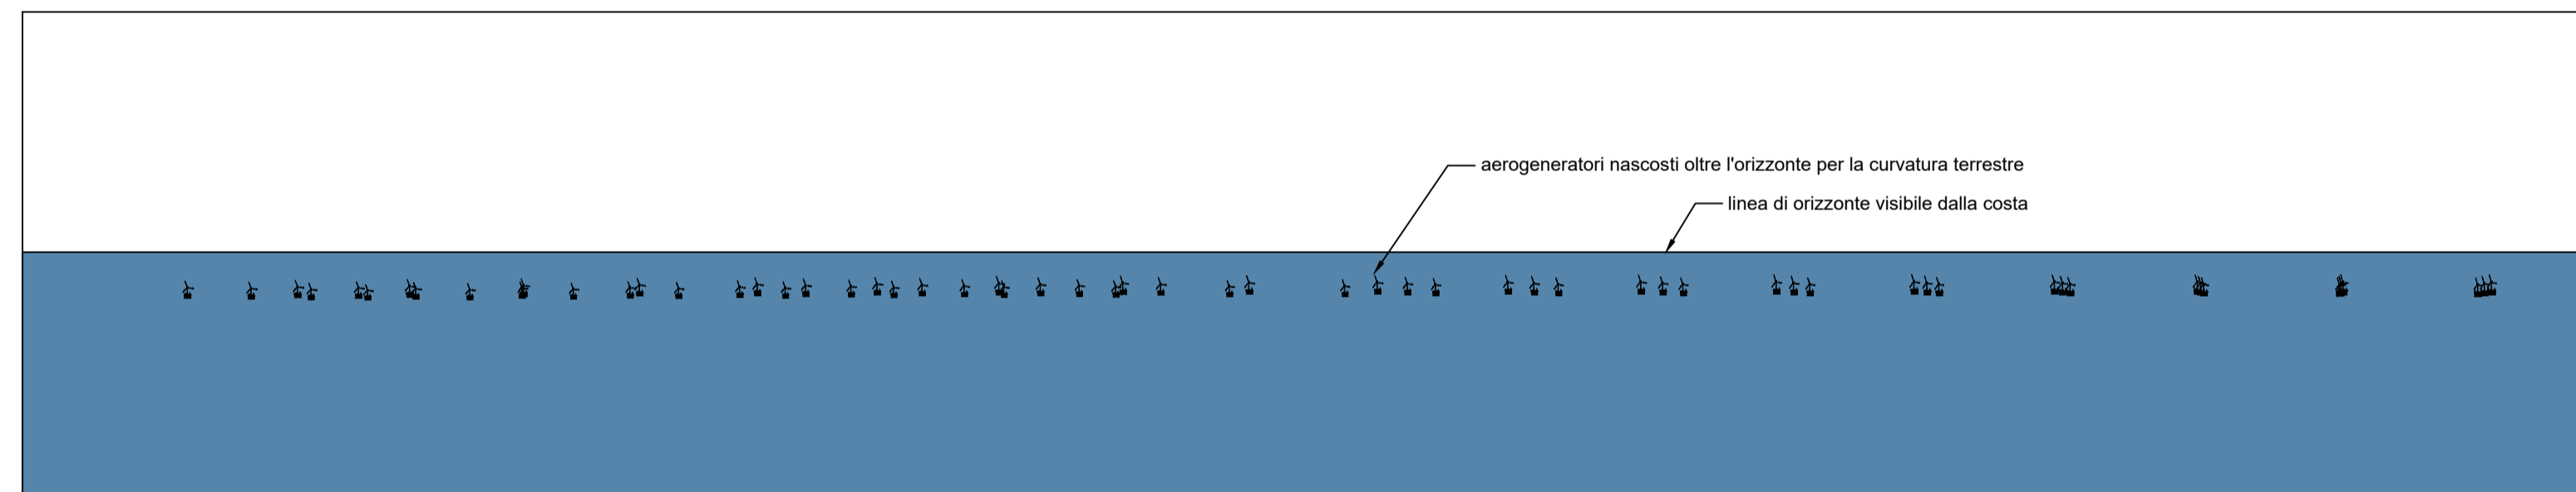

V2\_Schema di visualizzazione aerogeneratori "Puglia A"  
Lungomare Pietro Paolo Mennea, Barietta (BT)



V2\_Simulazione fotografica aerogeneratori "Puglia A"  
Lungomare Pietro Paolo Mennea, Barietta (BT)

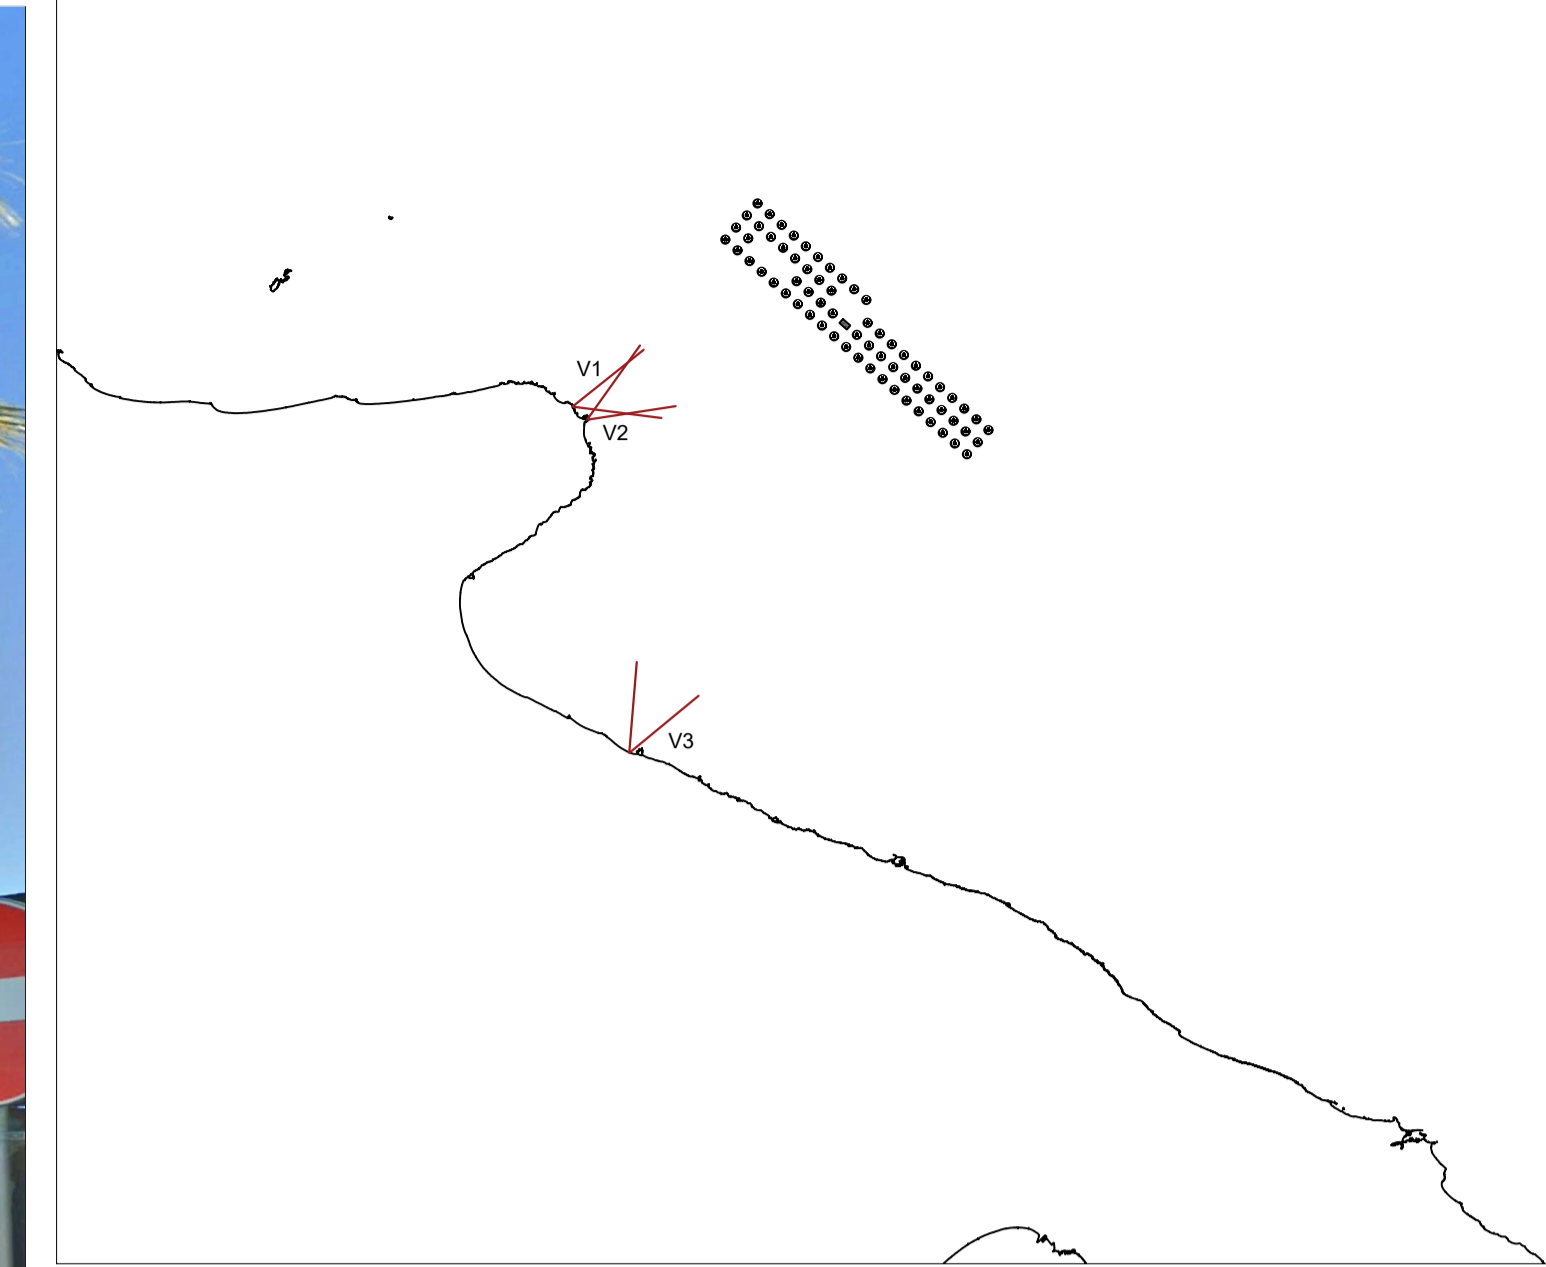

COORDINATE GEOGRAFICHE PUNTI DI OSSERVAZIONE				
V1_Spiaggia Lido Molinella Beach	41° 54' 23.21" N	16° 0' 1.38" E	7 m	
V2_Via Pola	41° 53' 0.10" N	16° 10' 58.35" E	9 m	
V3_Lungomare Pietro Paolo Mennea	41° 19' 33.43" N	16° 15' 59.69" E	4 m	

CARATTERISTICHE AEROGENERATORI			
QUOTA HUB (m.s.l.m.)	DIAMETRO ROTORE (m)	ALTEZZA MASSIMA (m.s.l.m.)	POTENZA NOMINALE (MW)
200 m	310 m	355 m	15 MW

**UNIONE EUROPEA** **REPUBBLICA ITALIANA** **REGIONE PUGLIA**

**PROGETTO DI UNA CENTRALE EOLICA OFFSHORE GALLEGGIANTE NEL MAR ADRIATICO DENOMINATO "PUGLIA A" E DELLE RELATIVE OPERE DI CONNESSIONE ALLA RETE ELETTRICA NAZIONALE**

**STUDIO PRELIMINARE AMBIENTALE**  
Art. 21, D.Lgs. n. 152/2006 - DEFINIZIONE DEI CONTENUTI SIA (SCOPING)

**COMITENTE**  
ACCIONA ENERGIA GLOBAL ITALIA S.r.l.  
Via Achille Campanile, 73  
00144 - Roma

**PROGETTISTA**  
MPOWER S.r.l.  
Dott. Ing. Edoardo Boscarino  
(Project Manager)

**PROGETTISTI**  
Dott. Arch. Attilio Massarelli (staff di Coordinamento e Rendering)  
Dott. Ing. Giovanni Battaglia (staff di Coordinamento)  
Dott. Geol. Alessandro Trefilotti (GIS)  
Dott. Geol. Damiano Gracina (GIS)  
Dott. Geol. Marco Gagliano (GIS)  
Dott. Geol. Stefania Nitopi (GIS)  
Dott. Geol. Salvatore Baroni (Geologia)  
Dott. Geol. Stefania Serra (Aspetti Naturalistici ed Ambientali)

**PROGETTISTI**  
Dott. Ing. Elio Occhio (Acustica Ambientale)  
Dott. Ing. Muhammad Saqib (Aspetti strutturali e geotecnici)  
Dott. Ing. Alessandro Calli (Aspetti aerodinamici)  
Geom. Antonio Pizzi (Aspetti idraulici)  
Dott. Rosario Pignatello - BLARCHE S.r.l.s. (Aspetti Archeologici)  
Dott. Ing. Giancarlo Guerci - ENERGOCONSULT S.r.l. (Impianti esterni)  
Dott. Ing. Gianni Barietta (Impianti interni)

**OGGETTO**  
IMPATTO VISIVO - SIMULAZIONI FOTOGRAFICHE

REV.	DATA	OGGETTO DELLA REVISIONE	ELABORAZIONE	VERIFICA	APPROVAZIONE
00	20-01-2023	EMISSIONE PER SCOPING PRELIMINARE	AM	AM	EB

SCALA: 1:500.000  
CODICE DOCUMENTO: PA (SCOP) D.038  
COMMESSA: FASE TAVOLA  
CODICE ELABORATO: **D.038.00**

E' vietata la riproduzione del presente documento, anche parziale, con qualsiasi mezzo, senza l'autorizzazione di MPOWER S.r.l.