



Area di progetto e area SE

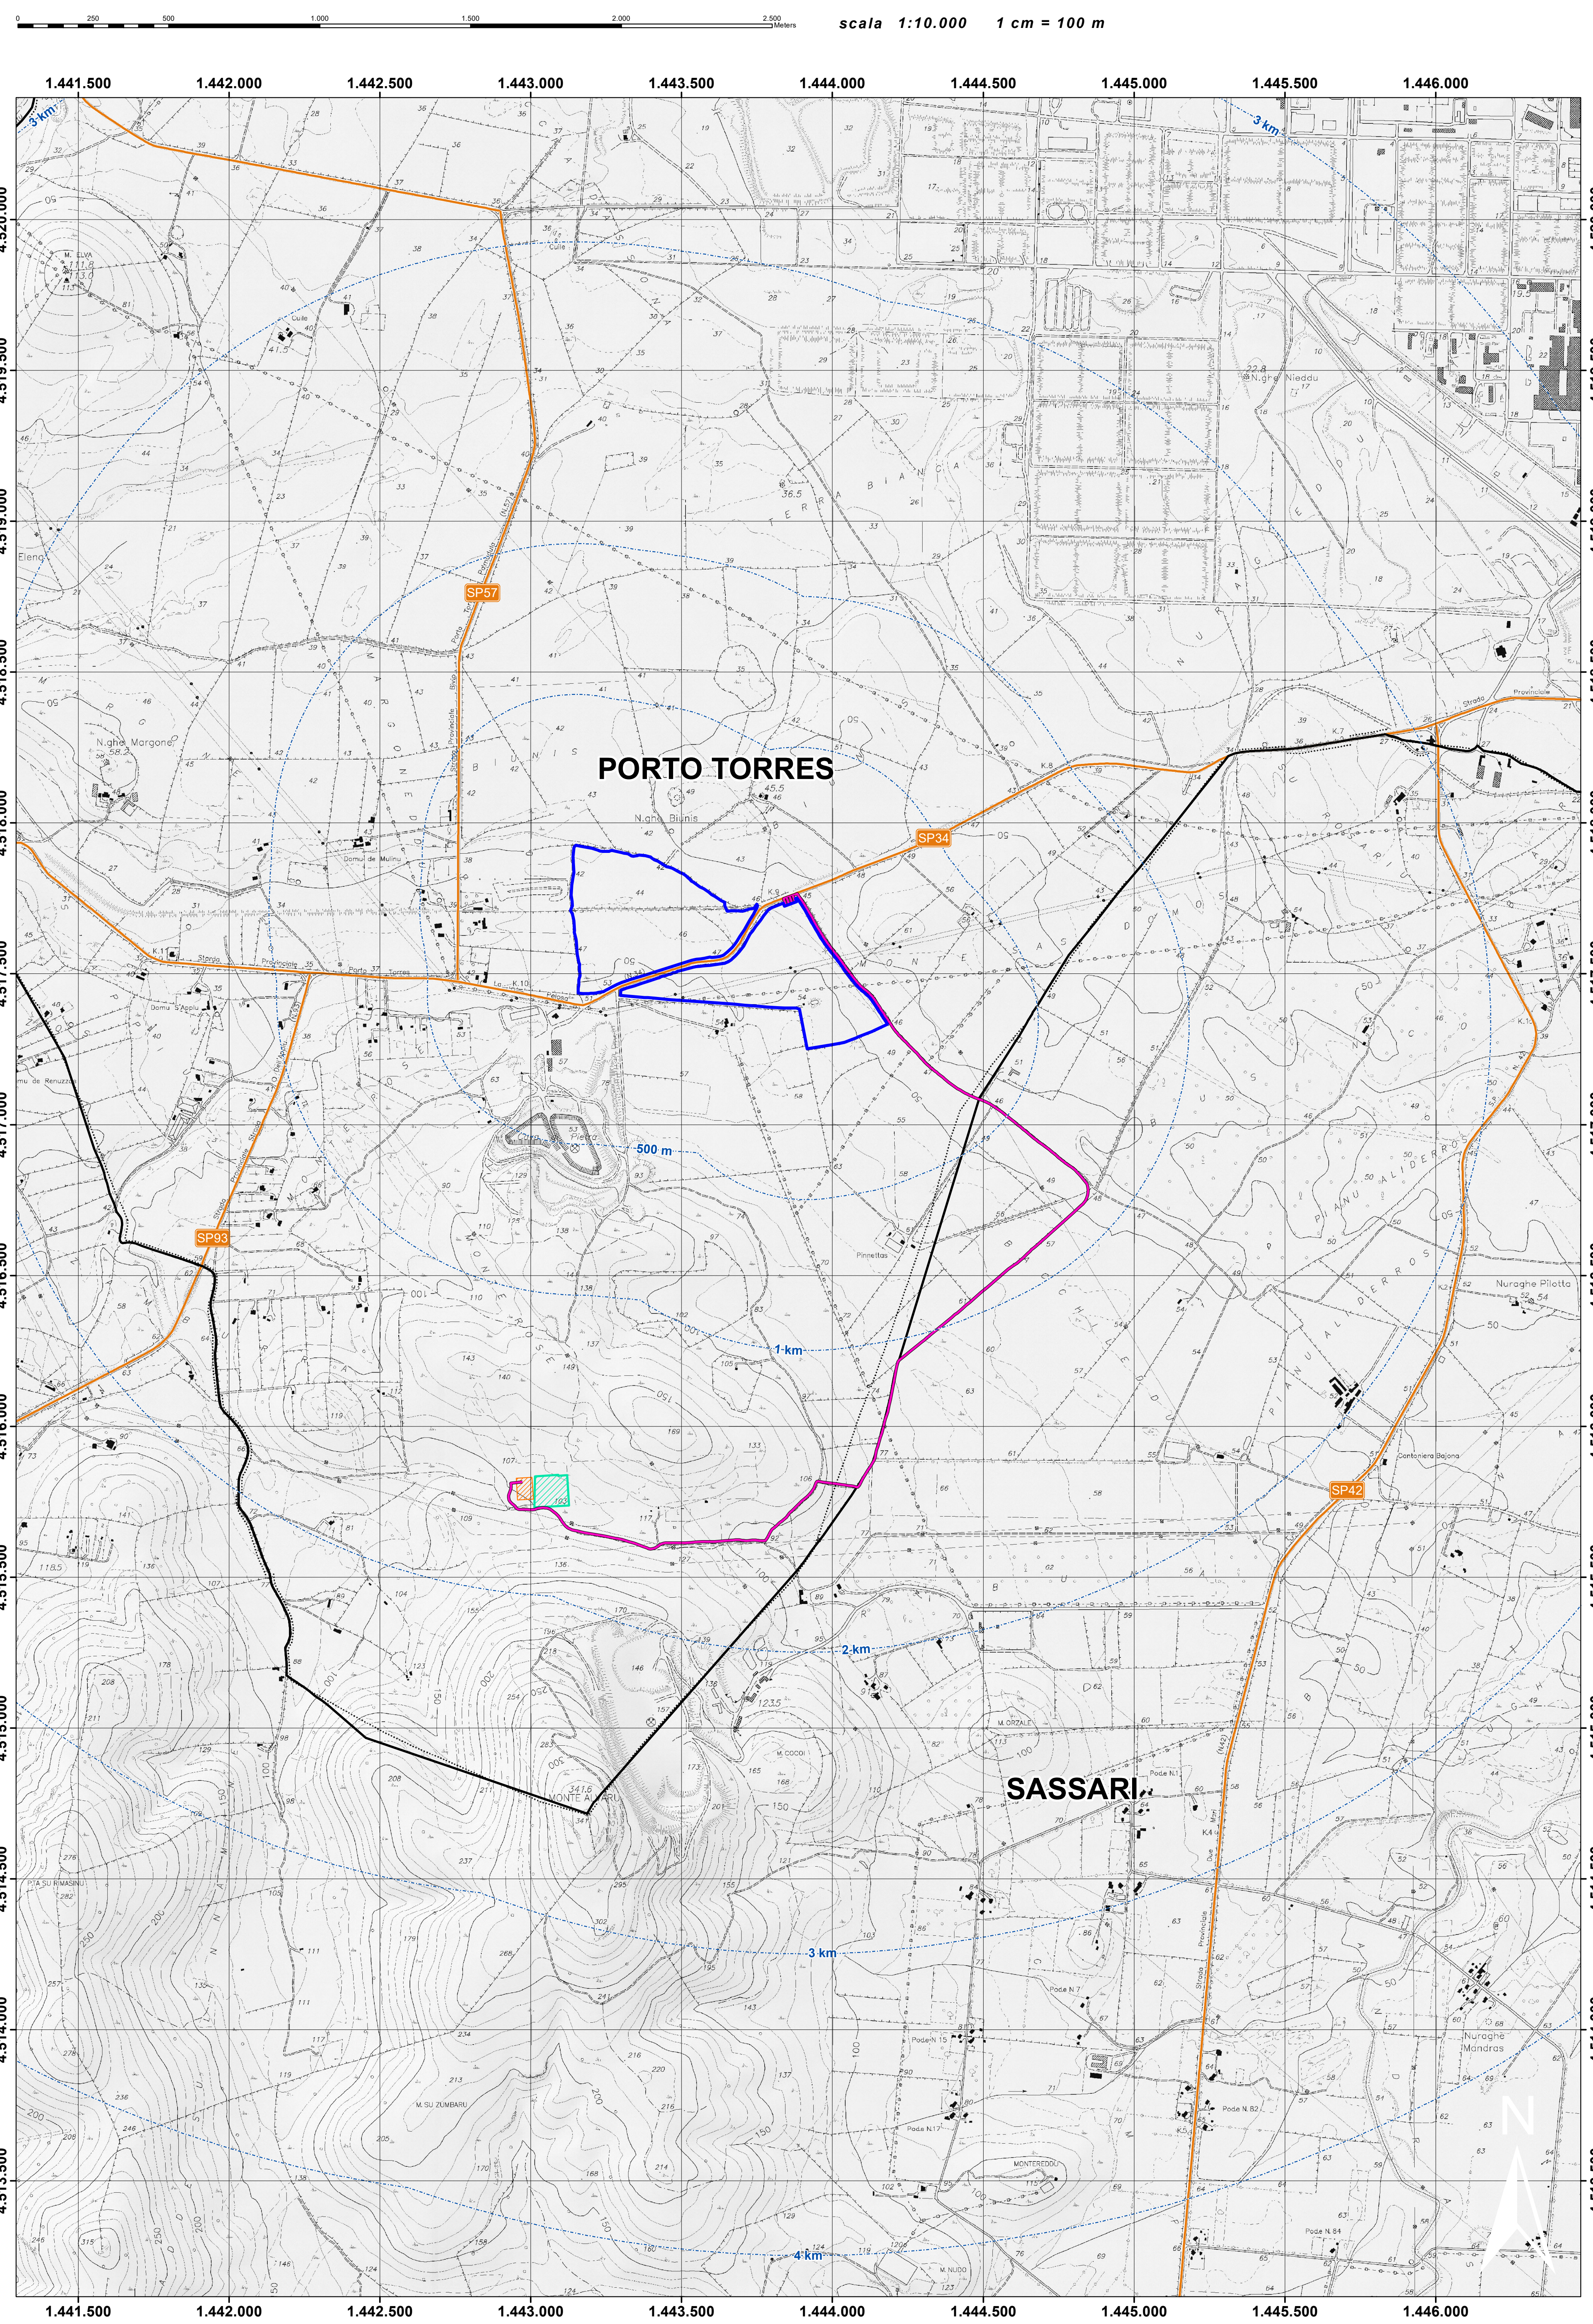

Area di progetto - dettaglio

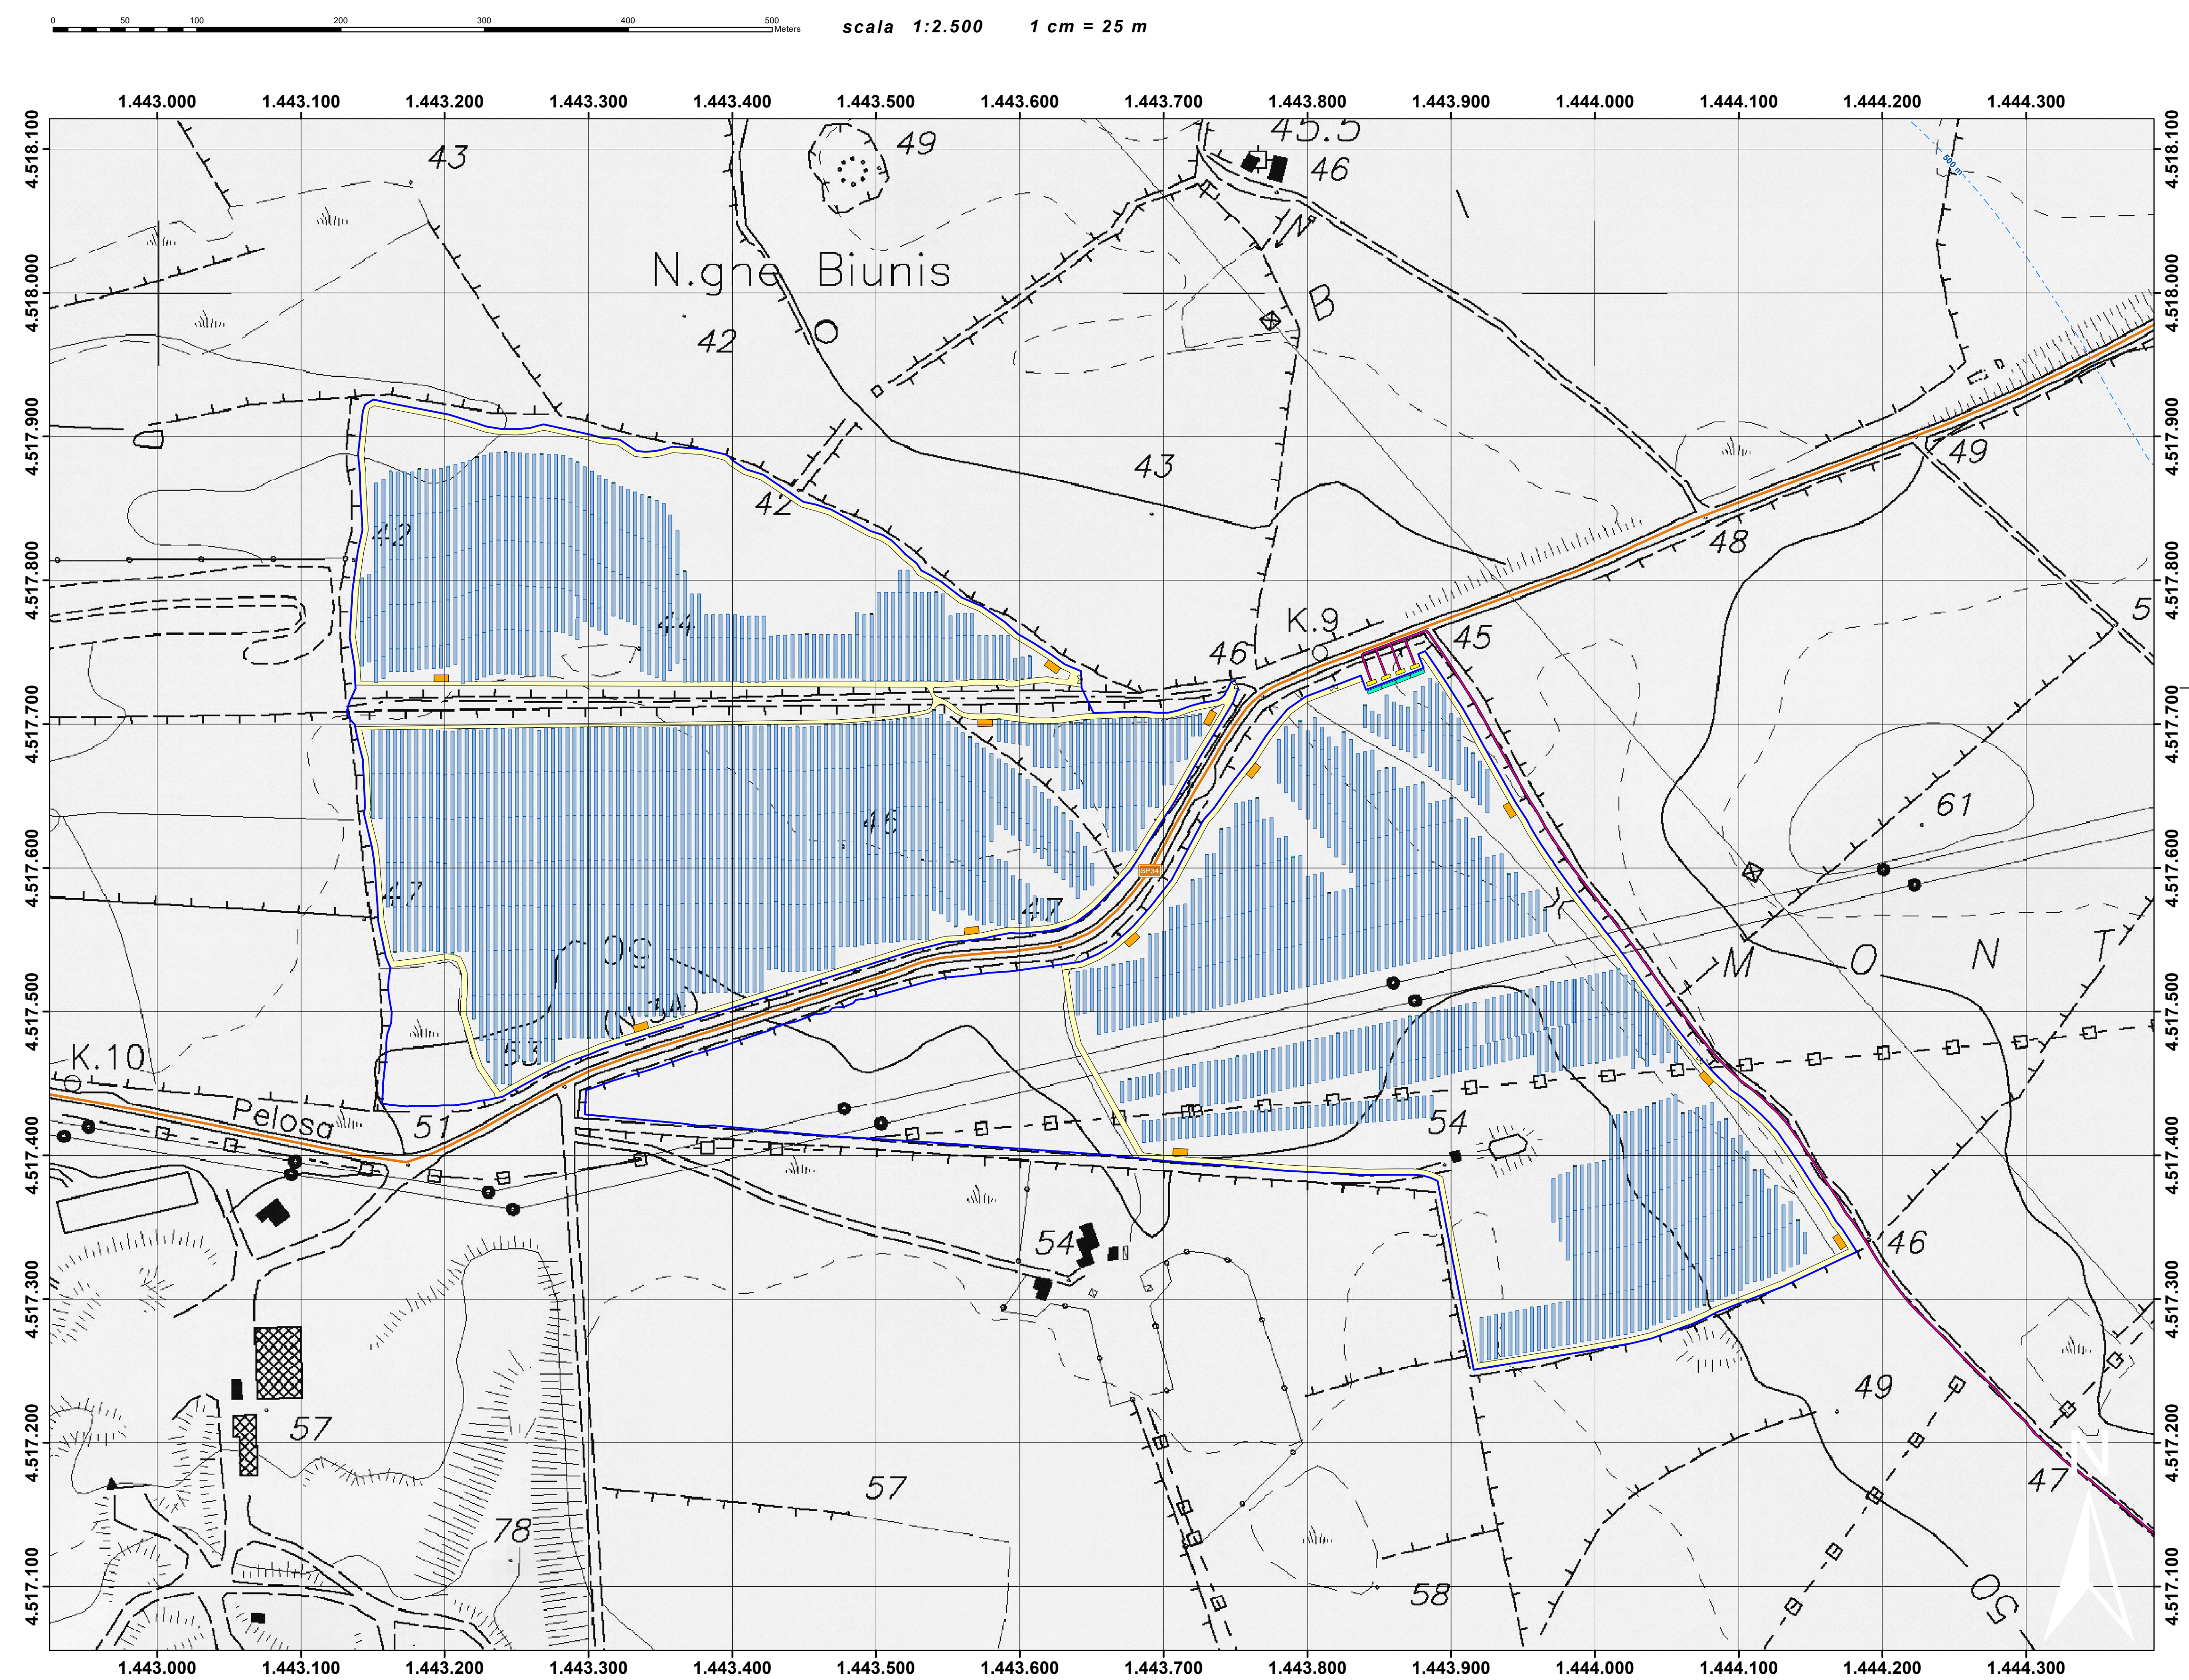

Legenda

- Buffer distanze da area di progetto
- Area di progetto
- Cavidotto
- Area CP Nurra 2
- Area SE Terna Porto Torres 2
- Confini comunali
- Strada Provinciale
- Recinzione
- Pannelli FV
- Viabilità interna
- Cabine di campo
- Cabine di sottocampo
- Cabine di consenga
- Ingressi
- Inverter



IMPIANTO AGRIVOLTAICO SAS DOMOS COMUNE DI PORTO TORRES

<p>PROPRONTE</p> <p>Ferrari Agro Energia s.r.l. Traversa Bacchileddu, n. 22 07100 SASSARI (SS)</p>	
<p>VALUTAZIONE DI IMPATTO AMBIENTALE</p>	
<p>OGGETTO: Inquadramento su CTR</p>	<p>VIA Tav 02</p>
<p>COORDINAMENTO</p>	<p>GRUPPO DI LAVORO S.I.A.</p> <p><small>Dott. Ing. Giulio Antoni Dott. Ing. Paolo Massimo Carboni Dott. Ing. Carlo Cocco Dott. Arch. Riccardo Cossu Dott. Arch. Silvia Esposito Dott. Arch. Roberto Gennaro Dott. Ing. Giovanni Longo Dott. Ing. Roberto Manno Dott. Ing. Luca Santoro Dott. Arch. Alessandra Sotgiu Dott. Arch. Paolo Torresi Dott. Arch. Vincenzo Tola Dott. Agr. Giuseppe Puglisi</small></p>
<p>REDATTORE</p> <p><small>Dott. Giulio Cocco Dott. Arch. Silvia Esposito Dott. Ing. Bruno Manca Dott. Ing. Luca Santoro</small></p>	
<p>REV. DATA</p>	<p>DESCRIZIONE REVISIONE</p>
<p>01 - 01/09/2022</p>	<p>Prima emissione</p>
<p>100/46 - 1099 / 891</p>	