



CABINA MT/BT DI CAMPO FOTOVOLTAICO
N. 4 UNITA' DI UGUALI DIMENSIONI
PROTEZIONI CABINE DI SOTTOCAMPO
FOTOVOLTAICO + TRASFORMAZIONE 36 KV/BT
IMPIANTI AUSILIARI DEL CAMPO FOTOVOLTAICO

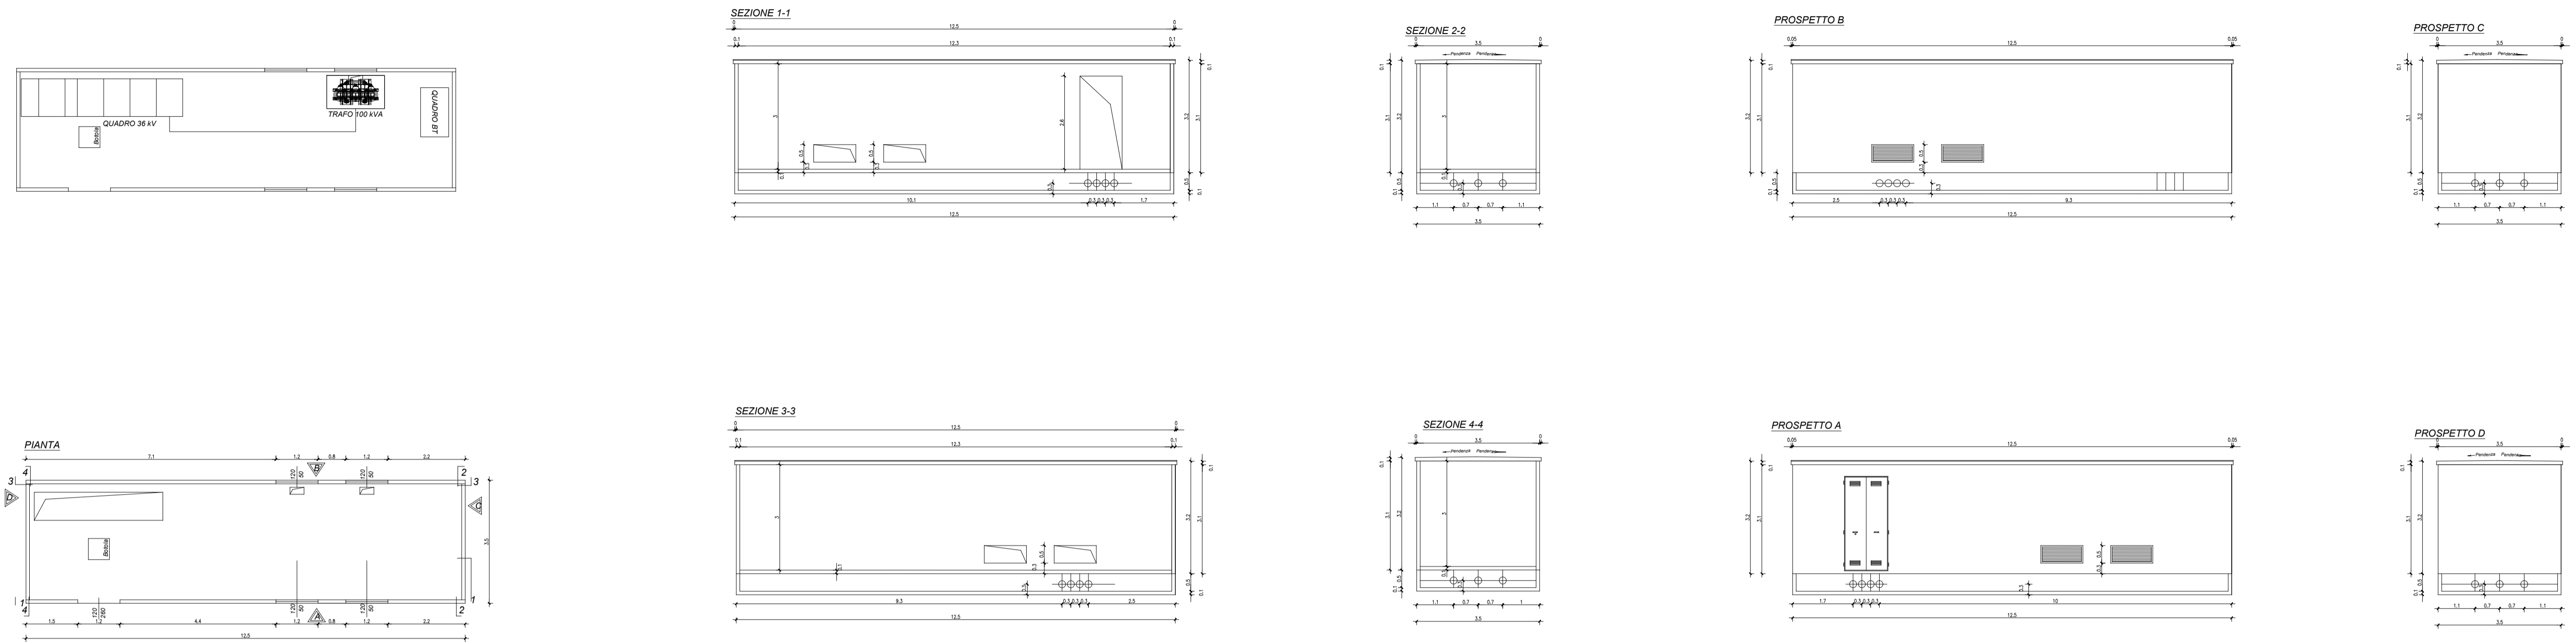

CABINA MT/BT DI SOTTOCAMPO FOTOVOLTAICO
N. 12 UNITA' DI UGUALI DIMENSIONI
PROTEZIONI MT + TRASFORMAZIONE 36 KV/BT PER CAMPO FOTOVOLTAICO
SCALA 1:100

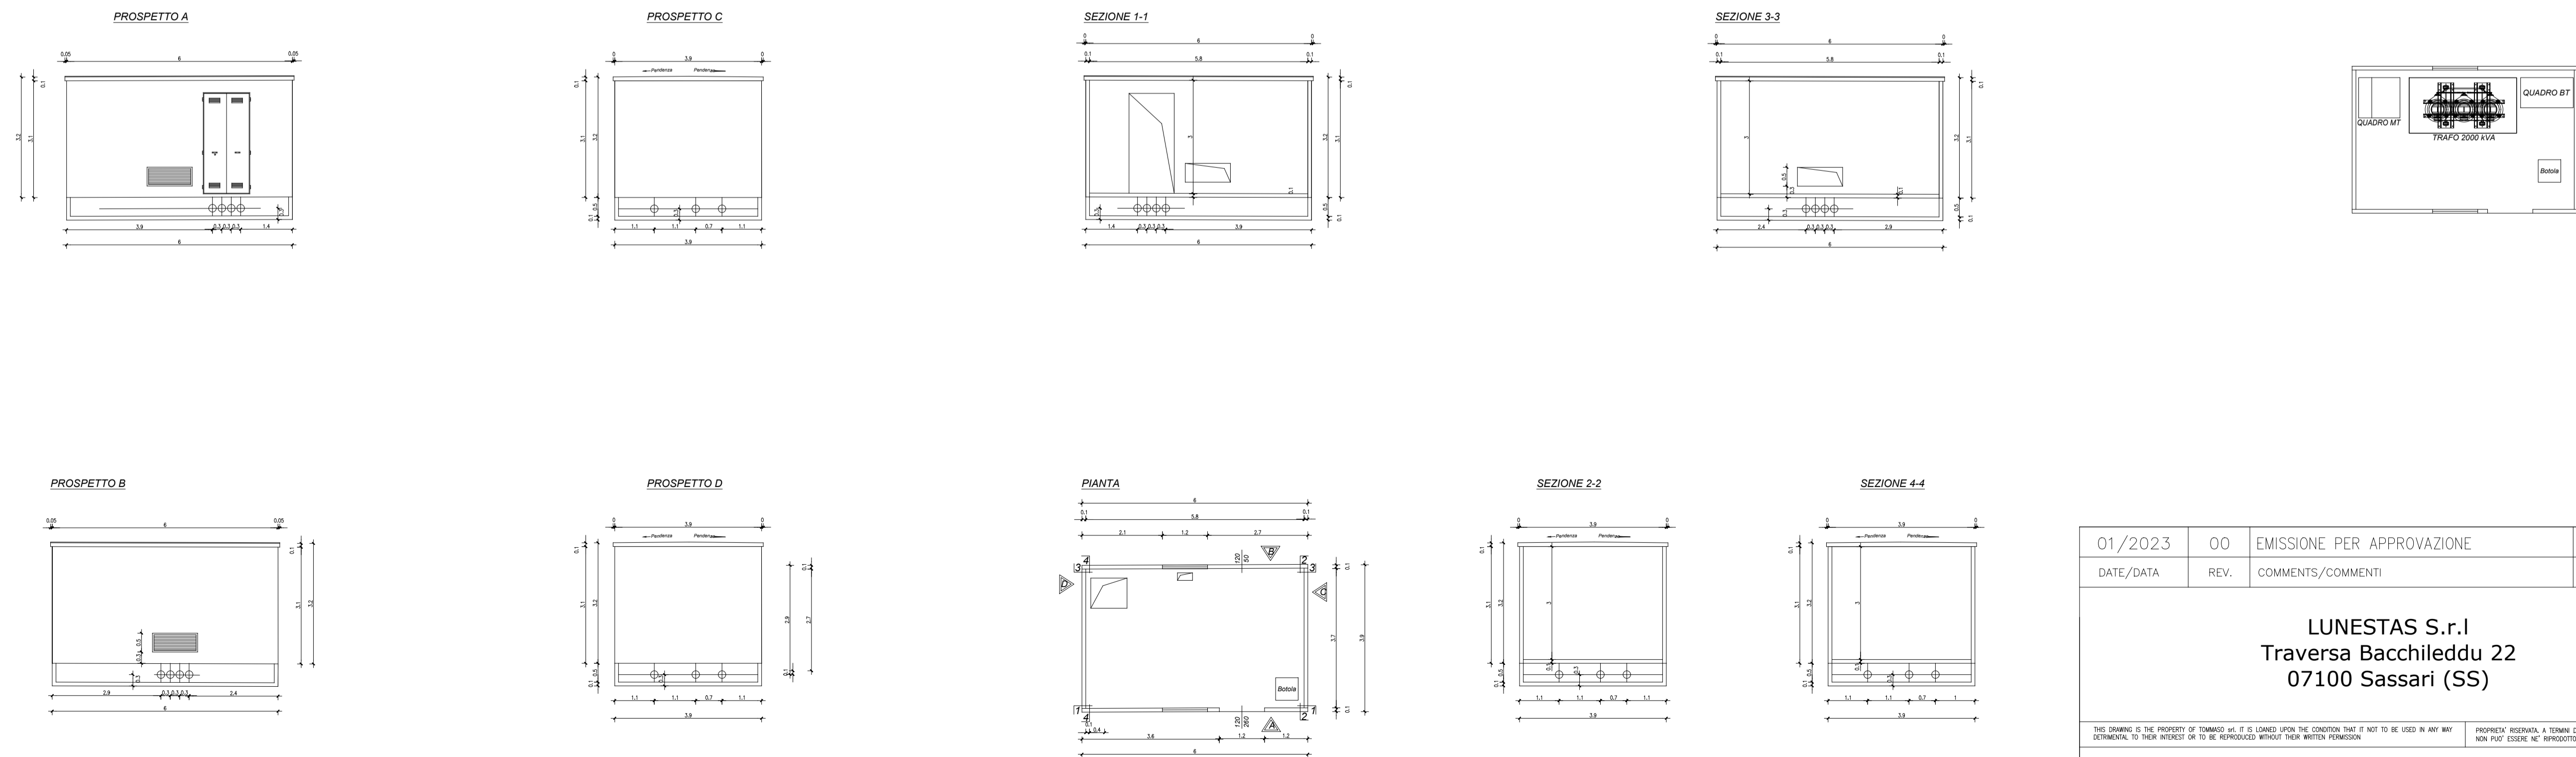

01/2023	00	EMISSIONE PER APPROVAZIONE	MP	FM	FI
DATE/DATE	REV.	COMMENTS/COMMENTI	DRAWN BY DISEGNATO DA	CHECKED BY CONTROLLATO DA	APPROVED BY APPROVATO DA
LUNESTAS S.r.l Traversa Bacchileddu 22 07100 Sassari (SS)			Ing. Michele Pigiariu		
			Association Number 511		
<small>THIS DRAWING IS THE PROPERTY OF TOMBARCO s.r.l. IT IS LOANED UPON THE CONDITION THAT IT NOT TO BE USED IN ANY WAY DETRIMENTAL TO THEIR INTEREST OR TO BE REPRODUCED WITHOUT THEIR WRITTEN PERMISSION.</small>					<small>PROPRIETA' INVENUTA. A TITOLI DI LEGGE LA TOMBARCO s.r.l. SI RISERVA LA PROSPETTIVA DEL PRESENTE DISEGNO CHE POTRA' NON ESSERE NE' RIPRODOTTO NE' COMUNICATO A TERZI SENZA LA PRECEDENTE AUTORIZZAZIONE SOCIETA'.</small>
Cabine 36 kV impianto di produzione - Pianta-Prospetti-Sezioni IMPIANTO AGROVOLTAICO PER LA PRODUZIONE DI ENERGIA DA FONTE SOLARE NEI COMUNI DI SASSARI E STINTINO (SS)					DIM. A1 DRAWING SCALE 1:100 PAGE 1 of 1
DOCUMENT NAME PD-Tav08					