


IMPIANTO AGRIVOLTAICO "ABATERESTA"


Module technology: Tipo Jollywood JW-HD 132N - 695 W
PV module size: 2384 x 1303 x 45 mm
No. of modules: 31.620
Inverter technology: HUAWEI SUN2000-200KTL-H2
No. of inverters: 90
Total DC kWp: 21.975,90
Total AC kVA: @ 40°C
Total AC kW: 17.850,00 kVA
Array slope: 0° (Horizontal Single-Axis Tracker)
Array orientation: E-W (polar tracking system) +/-43deg

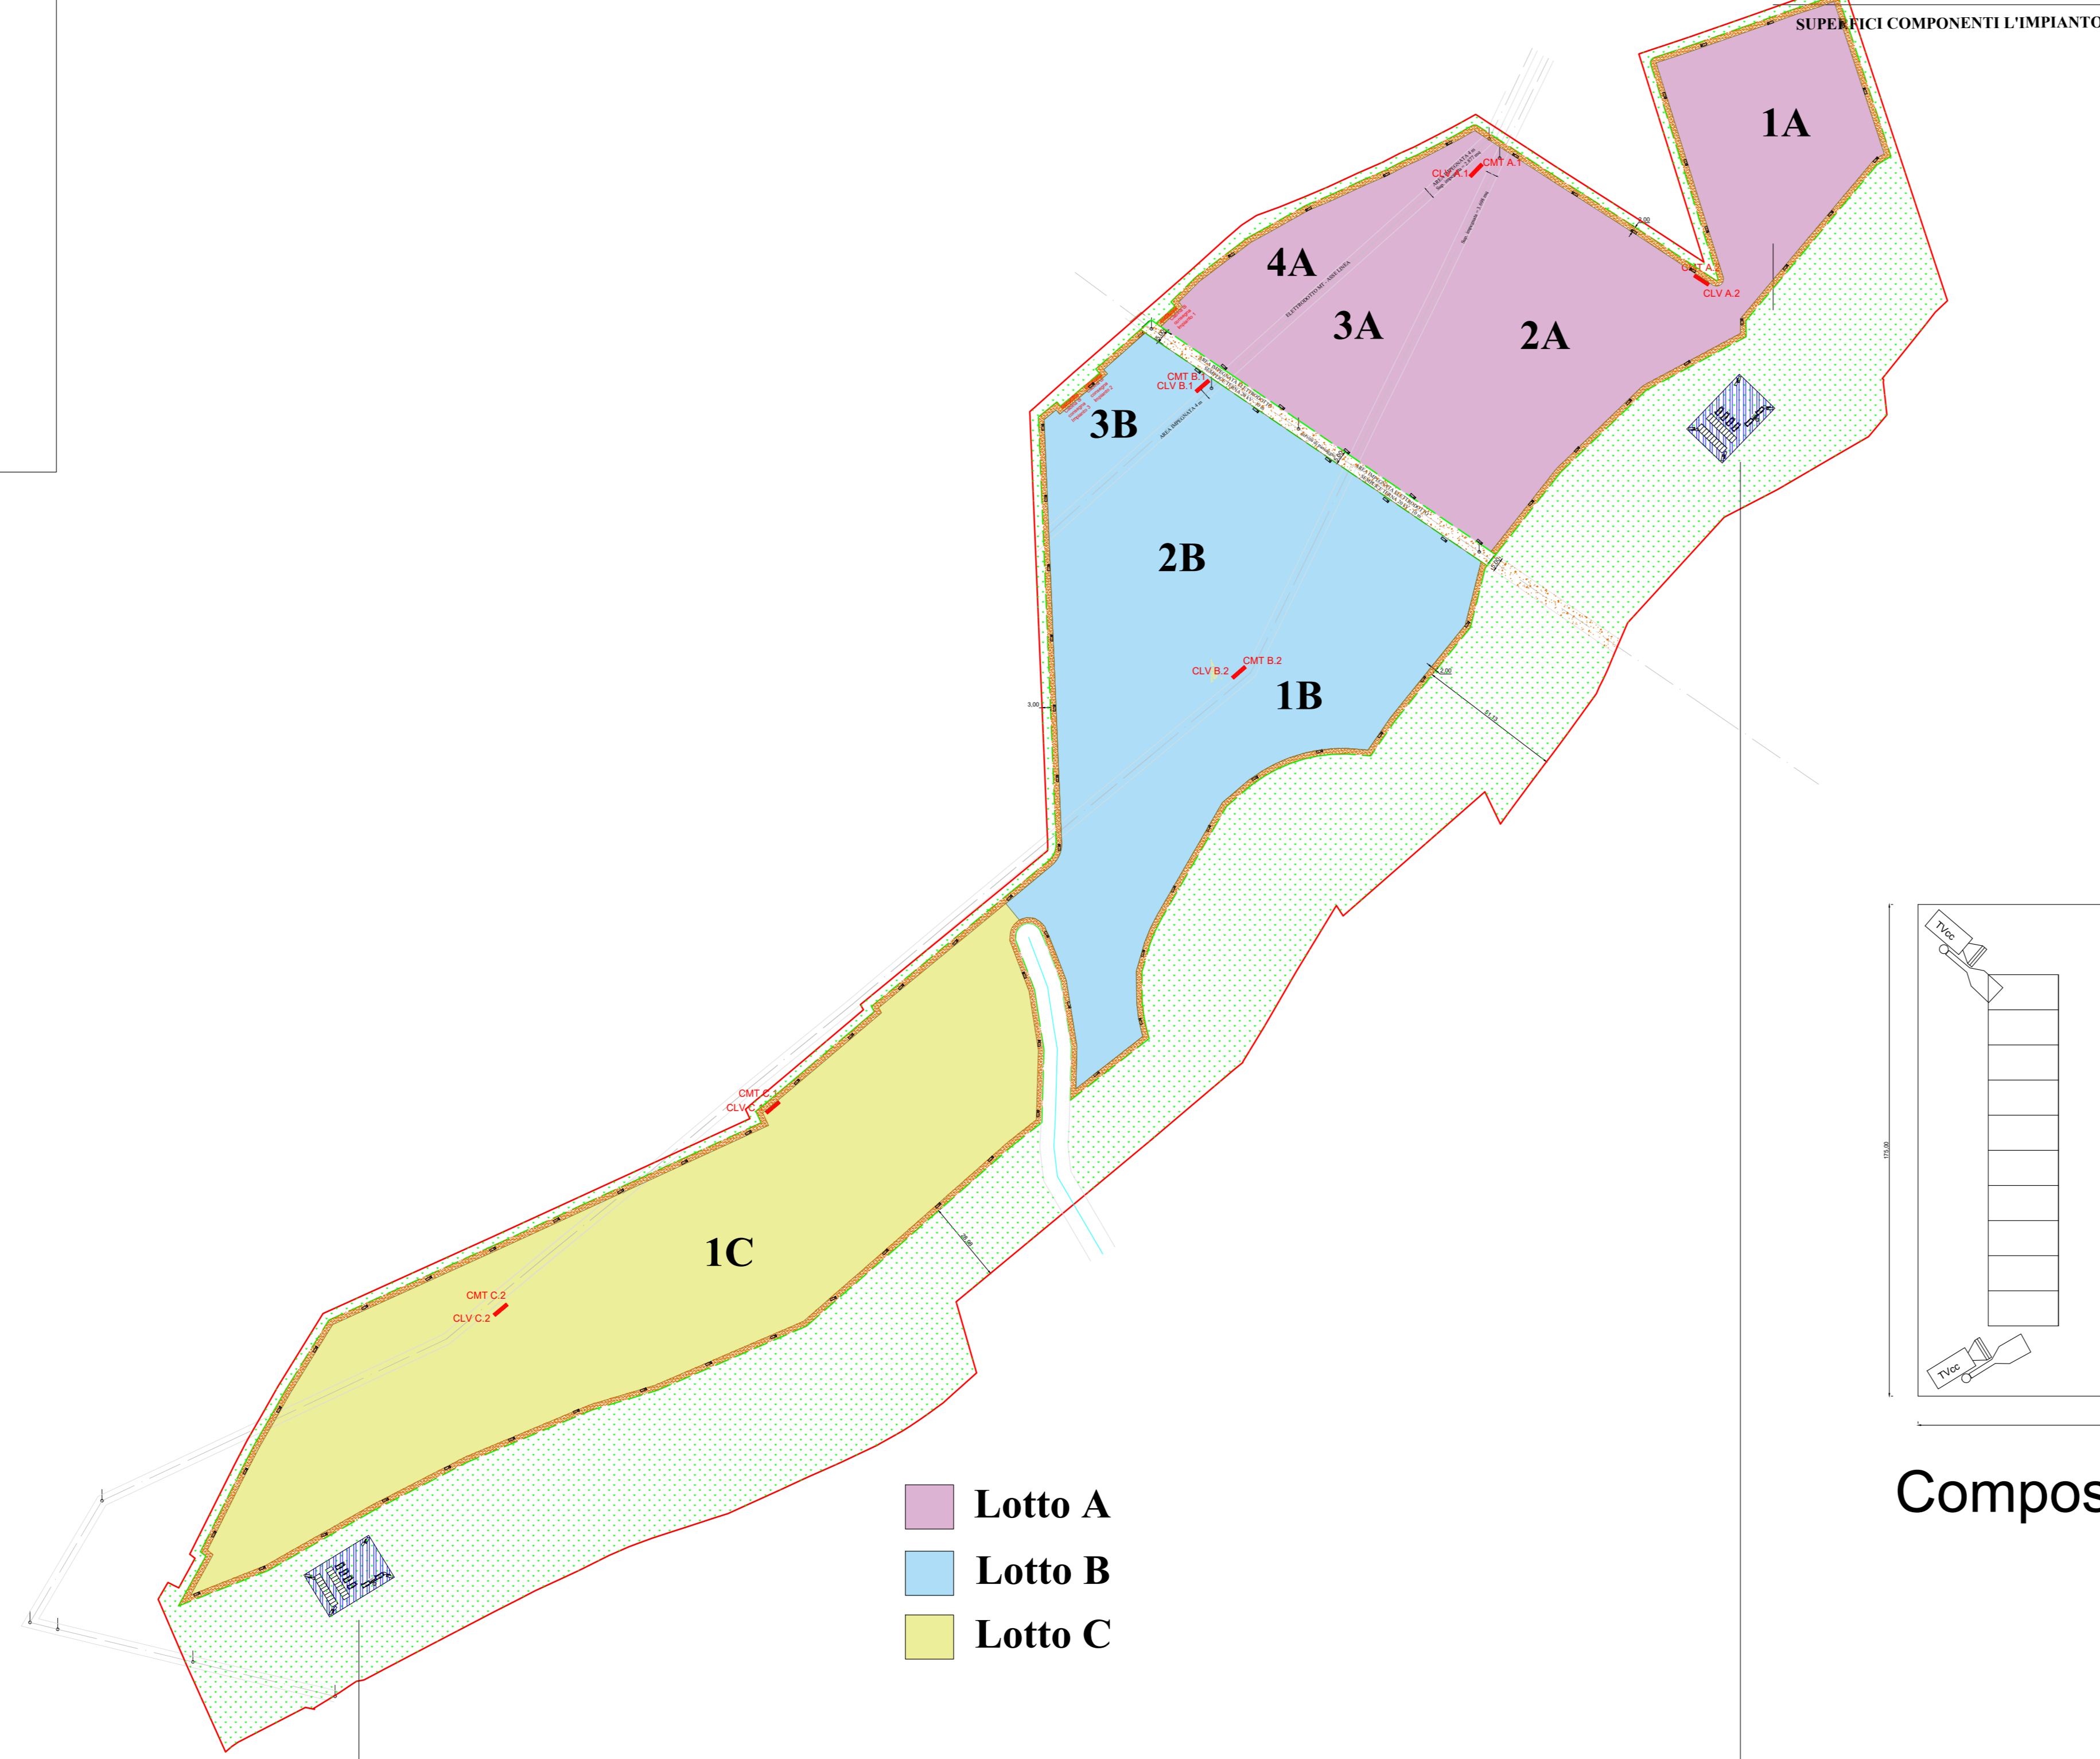

■ Lotto A
■ Lotto B
■ Lotto C

Foglio 273 - P.IIa 42

Foglio 273 - P.IIa 20


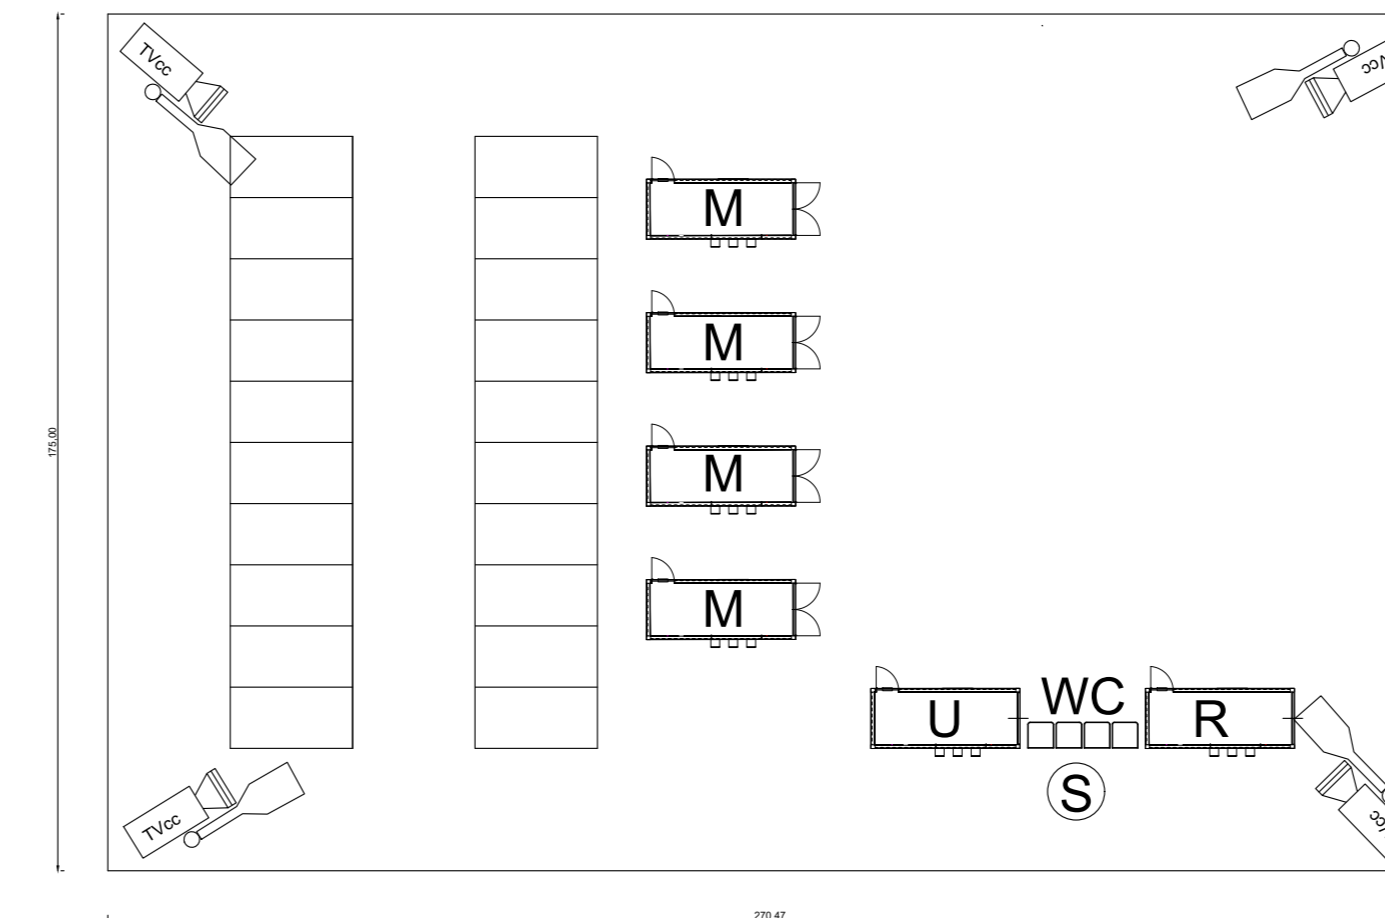


Composizione Aree di Cantiere

- M - n° 4 Magazzini
- U - n° Ufficio
- R - n° 1 Refettorio
- WC - n° 4 Servizi Igienici
- S - n° 1 Serbatoio 5.000 litri

LEGENDA

- Confine del lotto —
- Recinzione Metallica (H=2,00 m) - - - - -
- Strada perimetrale (L=4,00 m) — · — · — · — · —
- Area a verde e Siepe (L=6,00 m) — · — · — · — · —
- Cabina c.a.p. (5,75 x 2,50 x 2,50 m) ■ Quadro BT ed Ausiliari ■ CMT MT, BT, Trafo
- Cabina Consegna Utente (5,75 x 2,50 x 2,50 m) ■
- Cabina Consegna Distributore (5,75 x 2,50 x 2,50 m) ■
- Tracker T30 da 60 pannelli da 695 W Dimensioni: (2.384x1.303x45) mm — · — · — · — · —
- Tracker T15 da 30 pannelli da 695 W Dimensioni: (2.384x1.303x45) mm — · — · — · — · —
- Area Impegnata Elettrodotta e Servizi di passaggio - - - - -
- Pali, linee elettriche e fasce di rispetto — · — · — · — · —
- Aree di Cantiere ■

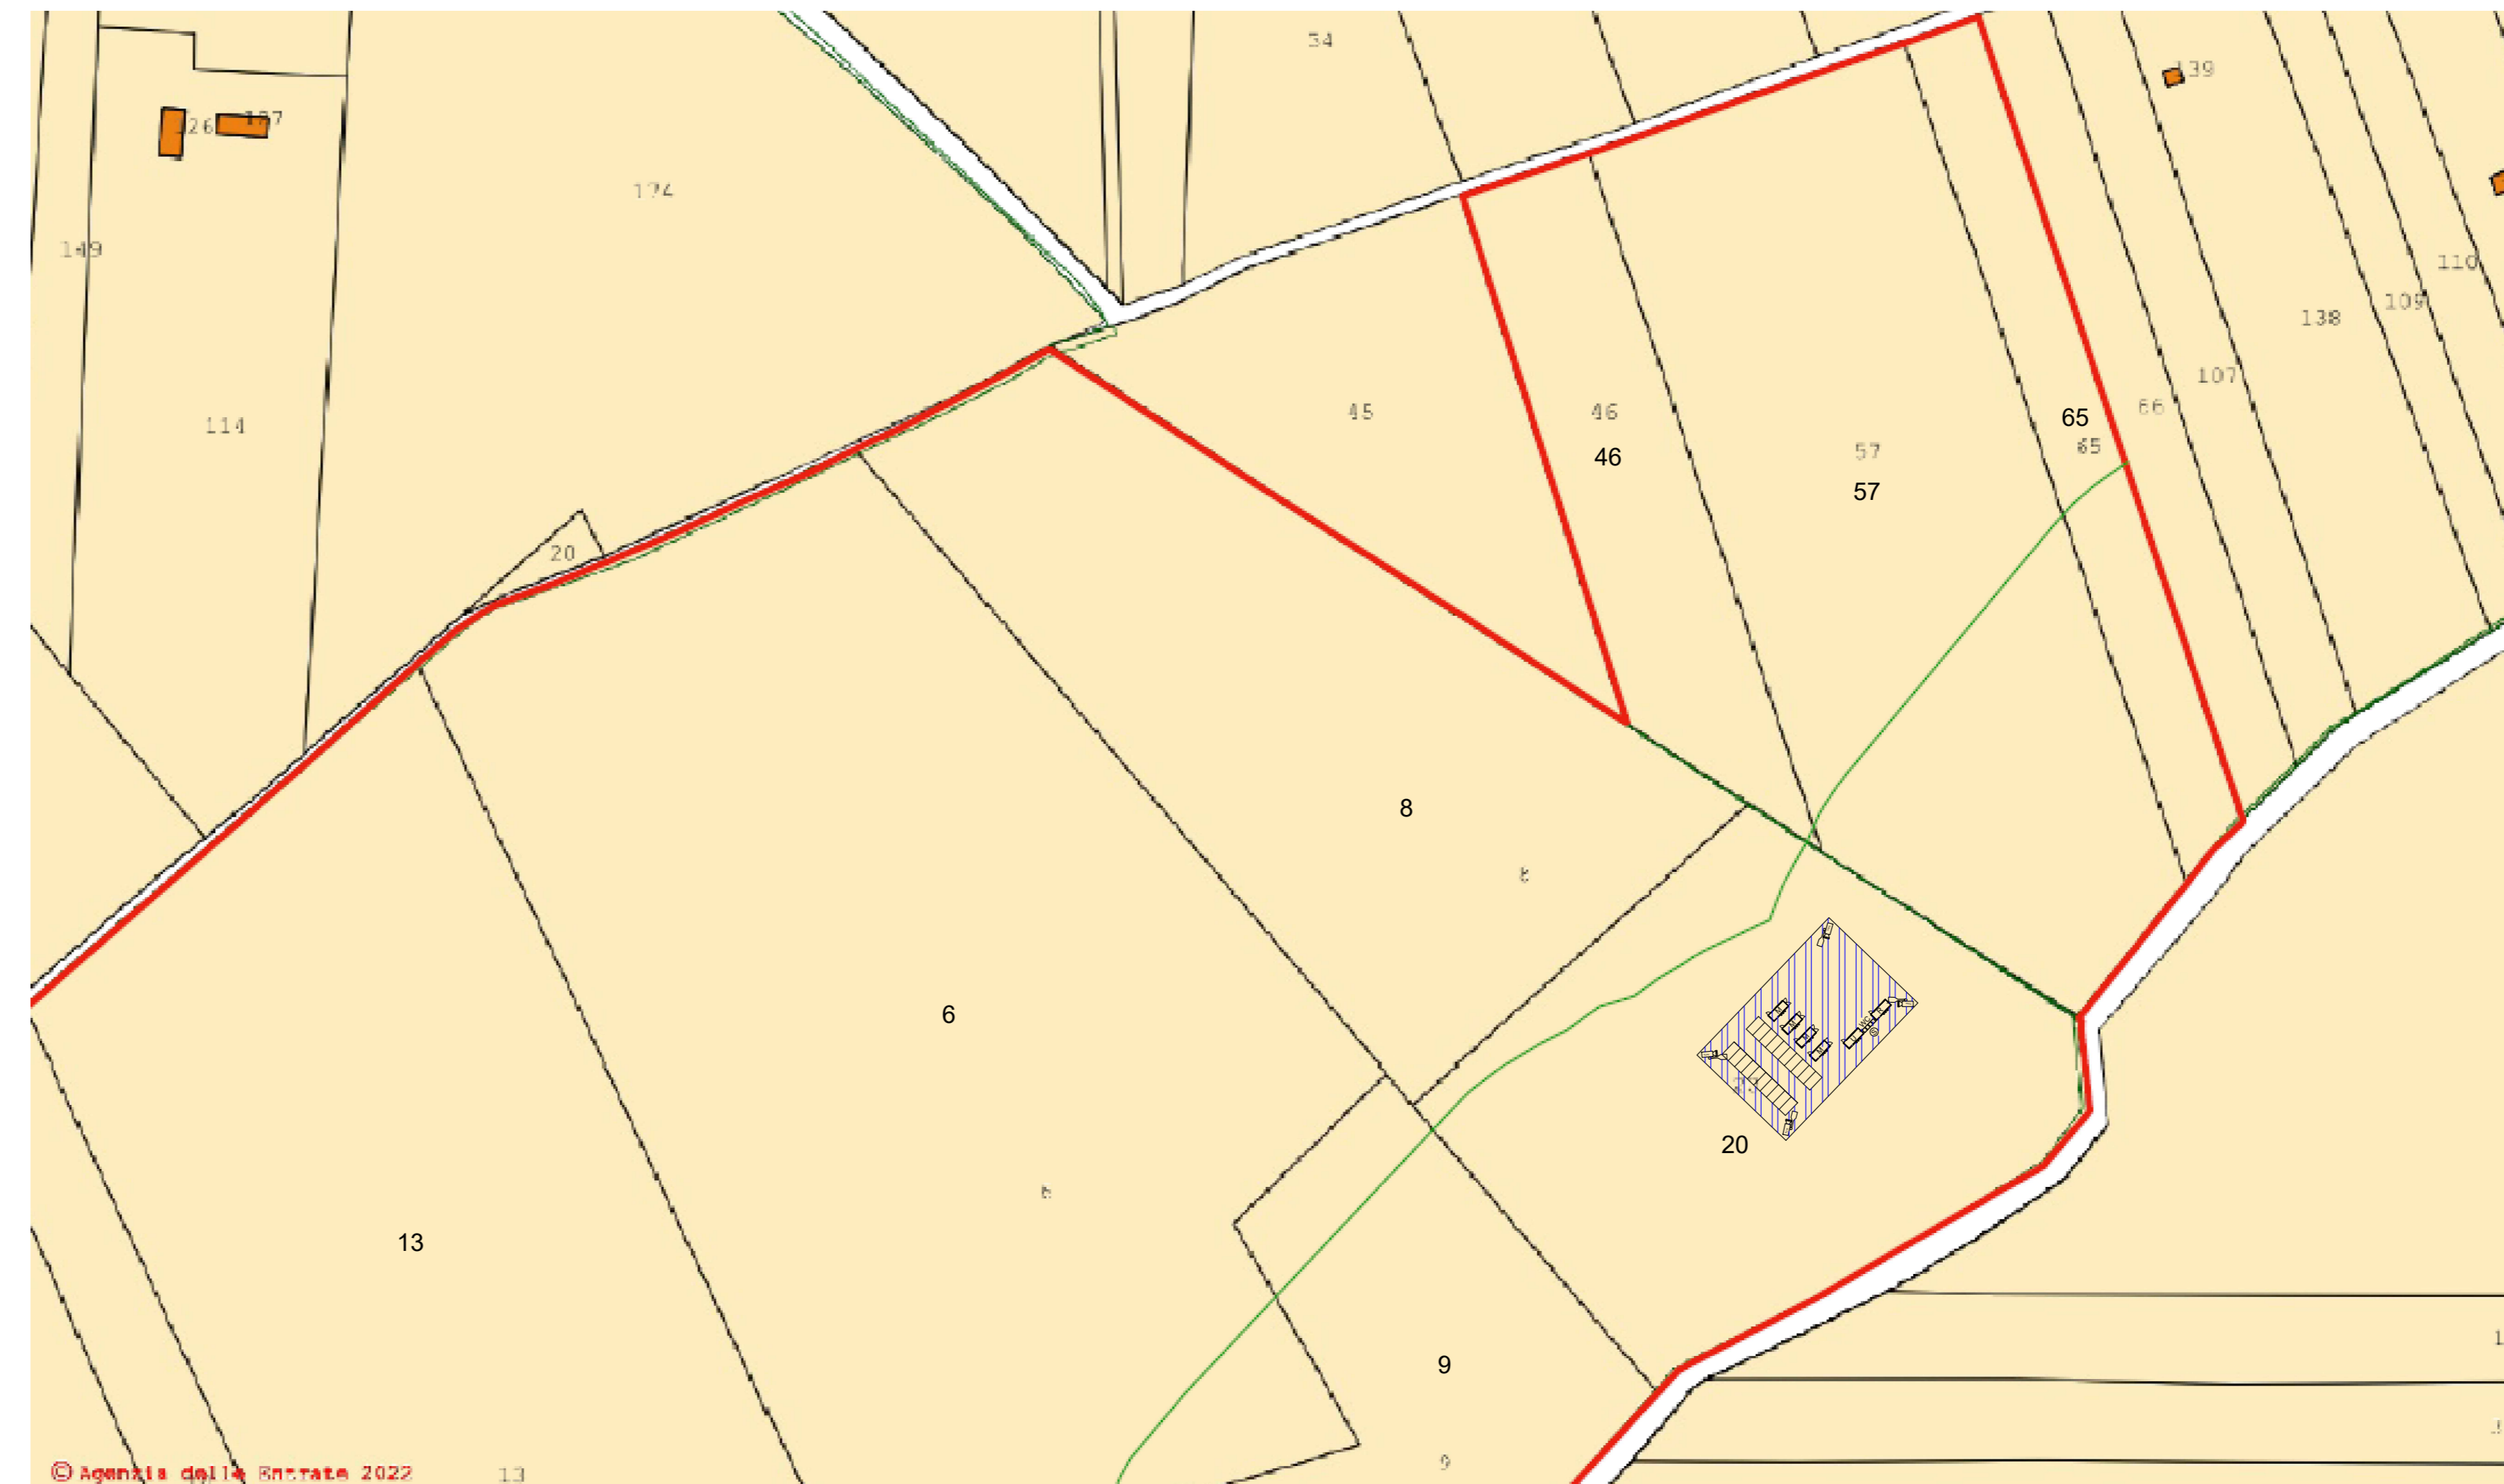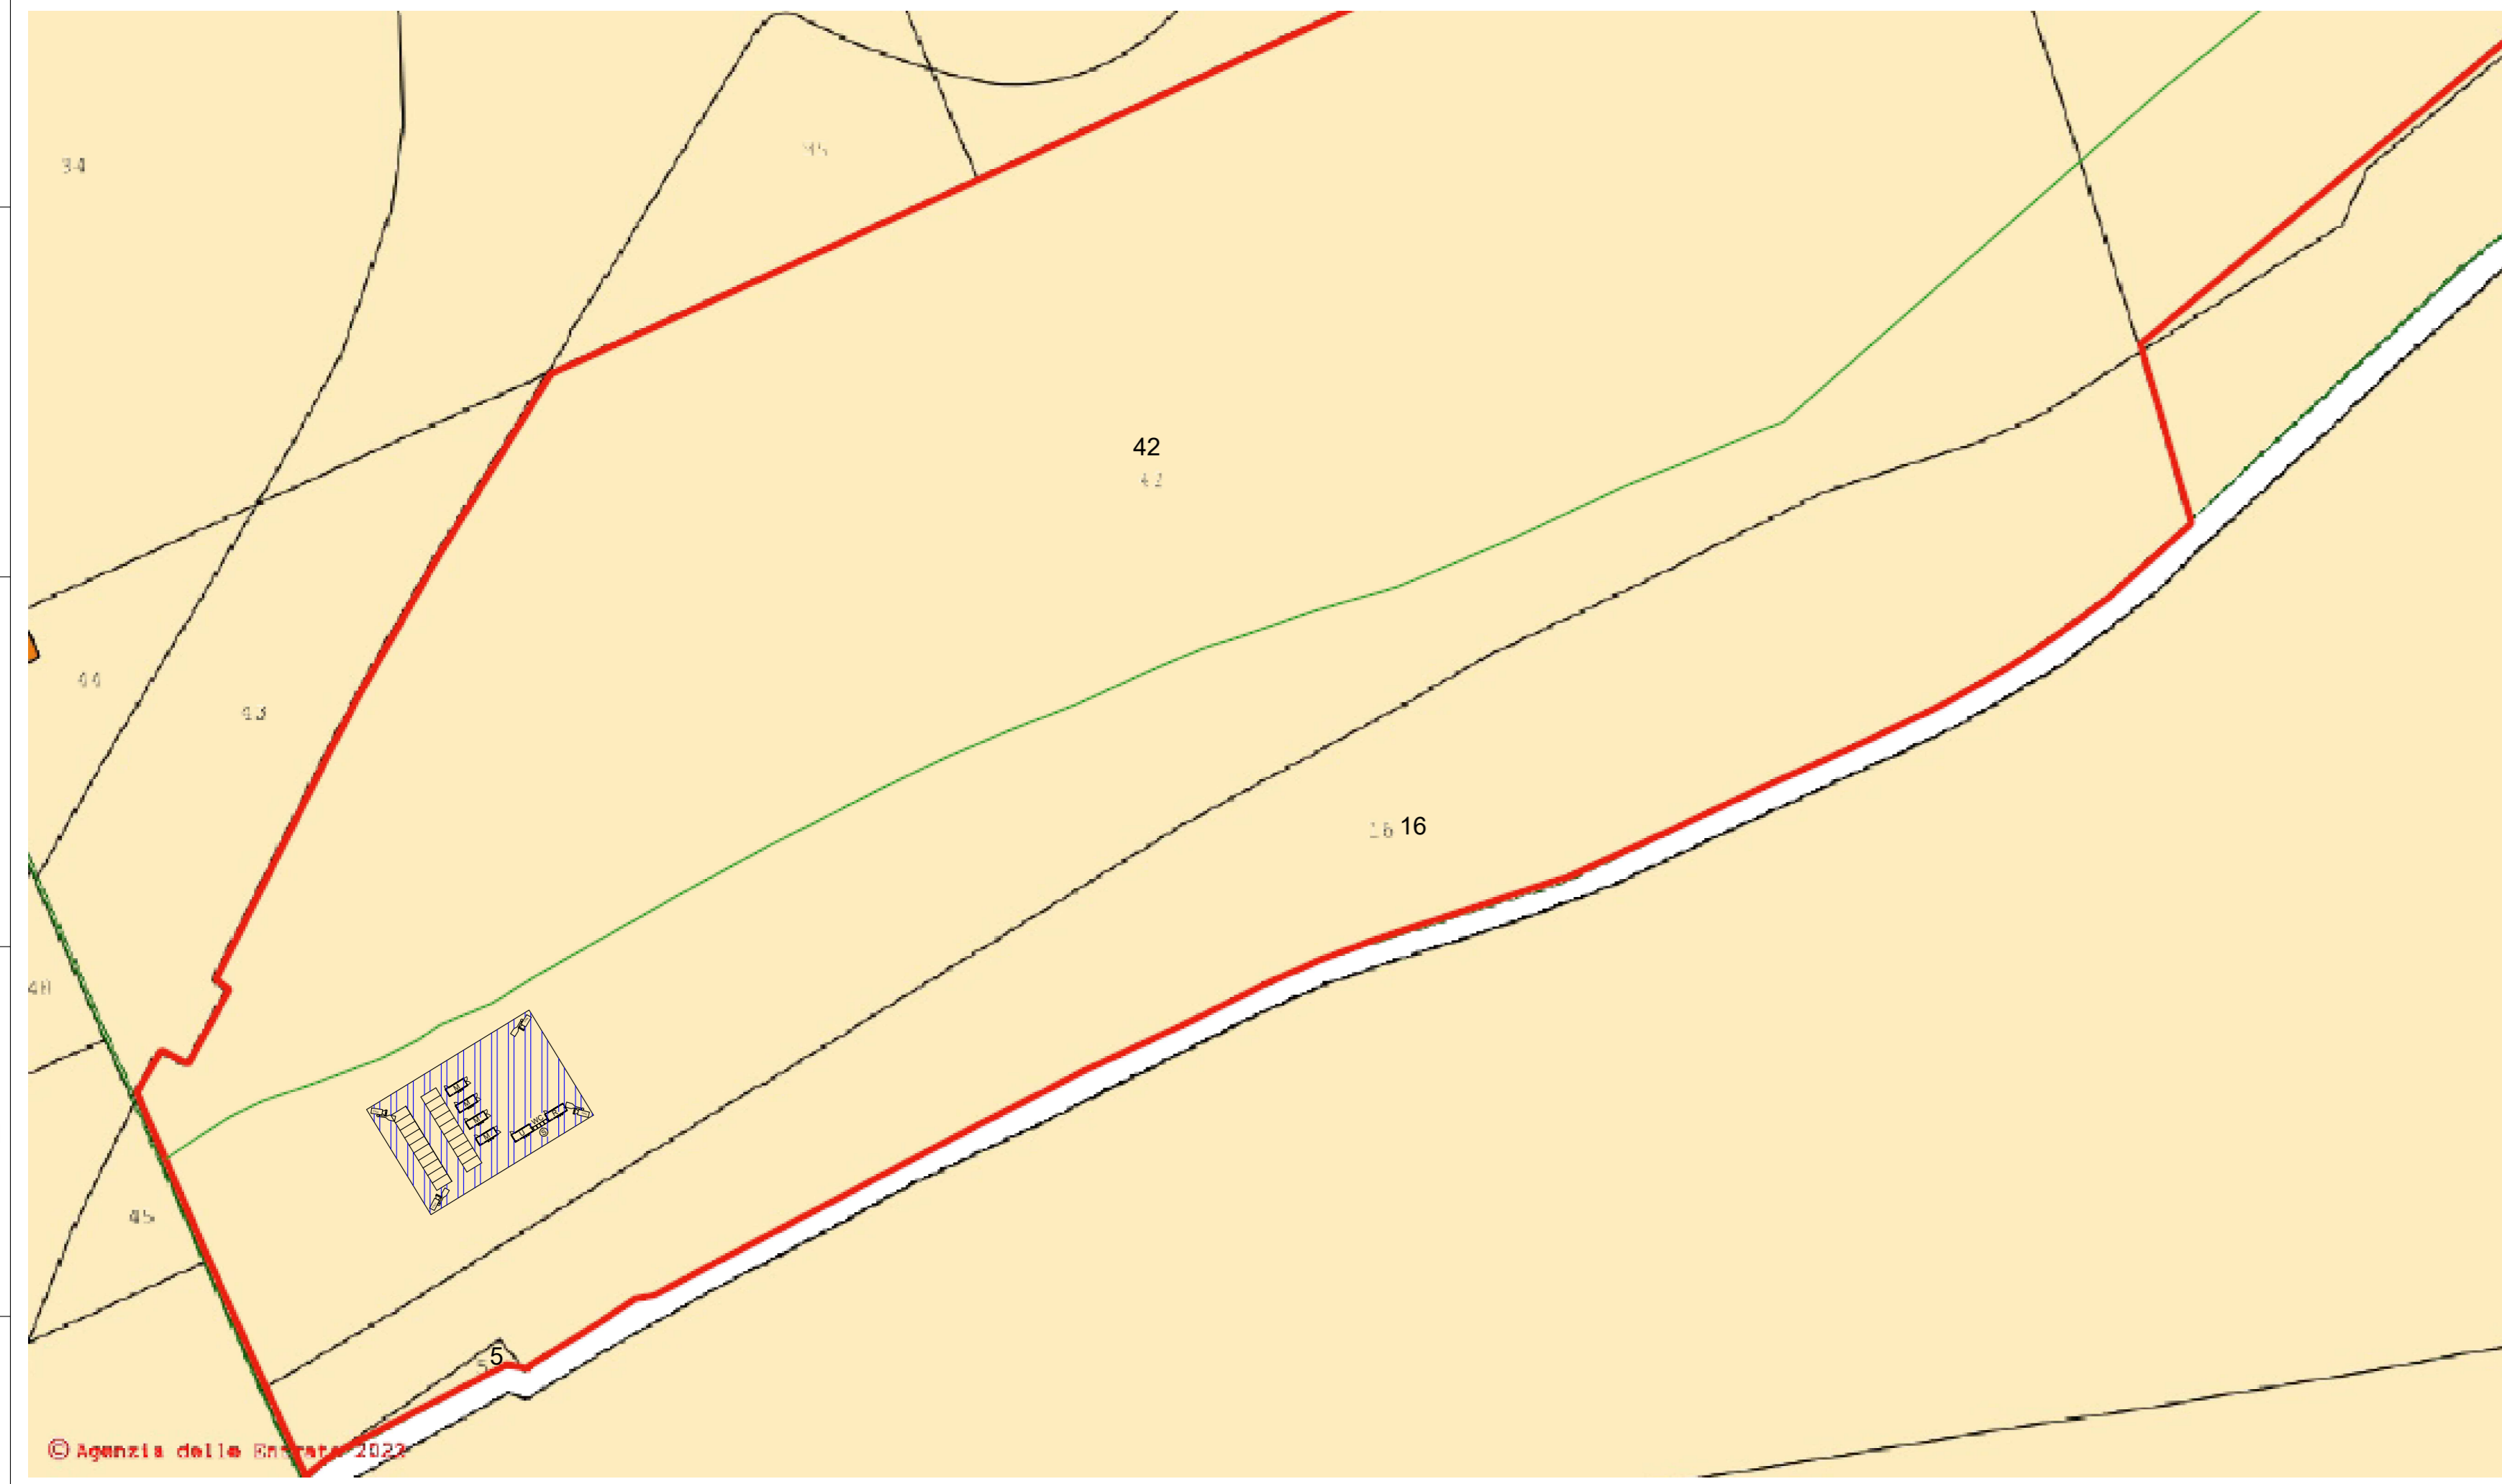

COMUNE DI TARANTO
 Provincia di Taranto
 Regione PUGLIA

PROGETTO DEFINITIVO

Nome Progetto / Project Name:
Progetto per l'attuazione del P.N.R.R. Misura M2C2: Energia Rinnovabile "LOTTO COSTITUITO DA n° 3 IMPIANTI AGRIVOLTAICI IN SINERGIA FRA PRODUZIONE ENERGETICA ED AGRICOLA NO-FOOD IN AREA S.I.N."
 Sito in agro di Taranto
 Potenza Elettrica: DC 21,97 MW - AC 17,85 kVA
 Denominazione Progetto: "ABATERESTA"

Committente: **SKI 10 S.r.l.**
 Via Caradosso, 9 - MILANO
 del Gruppo: **Statkraft**

AREE DI CANTIERE	
Sottotitolo documento (Document subtitle)	
Elaborato Grafico_03	
Progettazione a cura:	
SEPOS INVEST ENERGY	
Ing. Pietro LICIGNANO Ing. Fernando APOLLONIO	
scala 1:1.500 1:3.000 Formato A0	
Commessa Origine Tipo documento N. Progressivo Revisione	
EG 03 0	
TUTTI I DIRITTI SONO RISERVATI: Questo documento è di proprietà esclusiva xxxv, che si riserva ogni diritto sullo stesso. Pertanto non può essere copiato, riprodotto, comunicato o divulgato ad altri o usato in qualsiasi maniera, nemmeno per fini sperimentali, senza autorizzazione scritta dell'Autore	