



PLANIMETRIA TRATTO B - D  
Scala 1:1.000

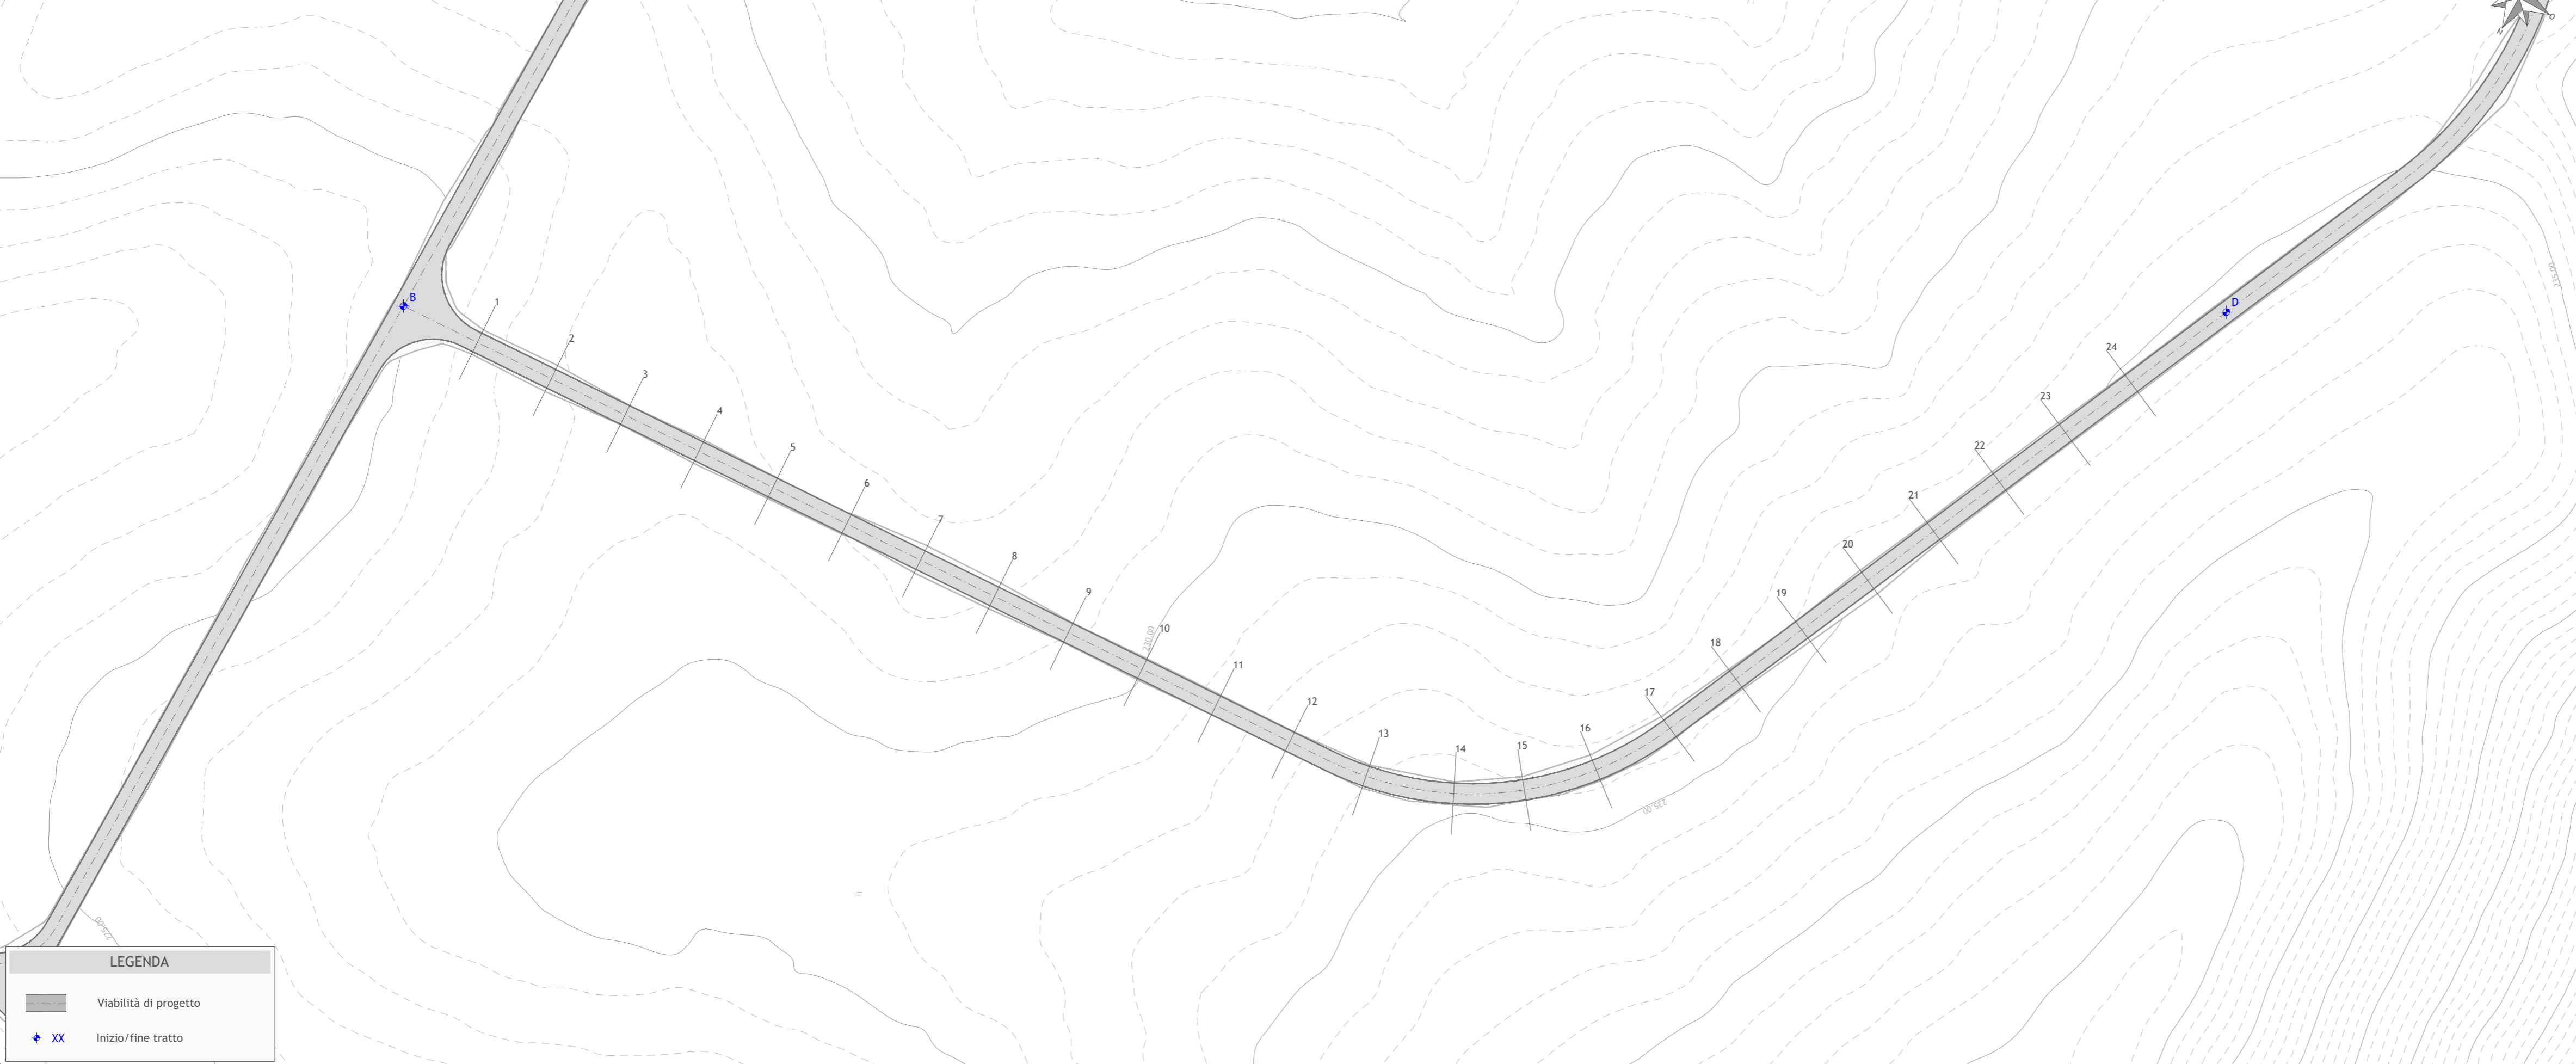

Mod. PE-A3

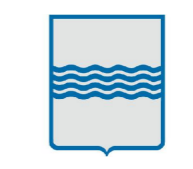

Regione Basilicata  
Provincia di Matera  
Comuni di Pomarico, Bernalda e Montescaglioso



Impianto per la produzione di energia elettrica da fonte eolica denominato "Lama di Palio", costituito da 9 (nove) aerogeneratori per una potenza nominale totale di 61,20 MW da realizzarsi nei Comuni di Pomarico e Montescaglioso con relative opere connesse ed infrastrutture indispensabili nei comuni di Pomarico, Bernalda e Montescaglioso

Titolo  
PLANIMETRIE STRADALI E IDRAULICHE CON LE INDICAZIONI DELLE CURVE DI LIVELLO: TRATTO B - D

Scala	Formato Stampa	Numero documento
1:1.000	A3+	Commissa
	Foglio	Fase
	1 di 1	D
		Tipo doc.
		D
		Progr. doc.
		0212
		Rev.
		00

Proponente  
**FRI-EL**  
FRI-EL S.p.A.  
Piazza della Rotonda 2  
00186 Roma (RM)  
fri-elspa@legalmail.it  
P. Iva 01652230218  
Cod. Fisc. 07321020153

**PROGETTO DEFINITIVO**  
Elaborato  
A.16.a.13.3

Progettazione  
**PROGETTO ENERGIA S.R.L.**  
Via Sierra 6 83031 Ariano Irpino (AV)  
Tel. +39 0825 8911313  
www.progettoenergia.biz - info@progettoenergia.biz  
SERVIZI DI INGEGNERIA INTEGRATI  
INTEGRATED ENGINEERING SERVICES



Sul presente elaborato sussiste il DIRITTO di PROPRIETA'. Qualsiasi utilizzo non preventivamente autorizzato sarà perseguito ai sensi della normativa vigente.

Rev.	Data	Descrizione revisione	Redatto	Controllato	Approvato
00	28.10.2022	EMISSIONE PER AUTORIZZAZIONE	M. PIZZULO	G. LO RUSSO	M. LO RUSSO