


COORDINATE DEI VERTICI CHE RACCHIUDONO L'IMPIANTO PROIEZIONE GAUSS BOAGA - DATUM ROMA 1940 FUSO EST			
OPERA	VERTICE ID	EST (m)	NORD (m)
IMPIANTO FOTVOLTAICO	V1	2.656.732	4.479.080
	V2	2.656.026	4.478.969
	V3	2.655.341	4.478.363
	V4	2.656.663	4.477.621
	V5	2.658.080	4.476.310
	V6	2.658.970	4.476.981
	V7	2.658.863	4.478.637
STAZIONE ELETTRICA DI UTENZA	V8	2.663.196	4.479.495

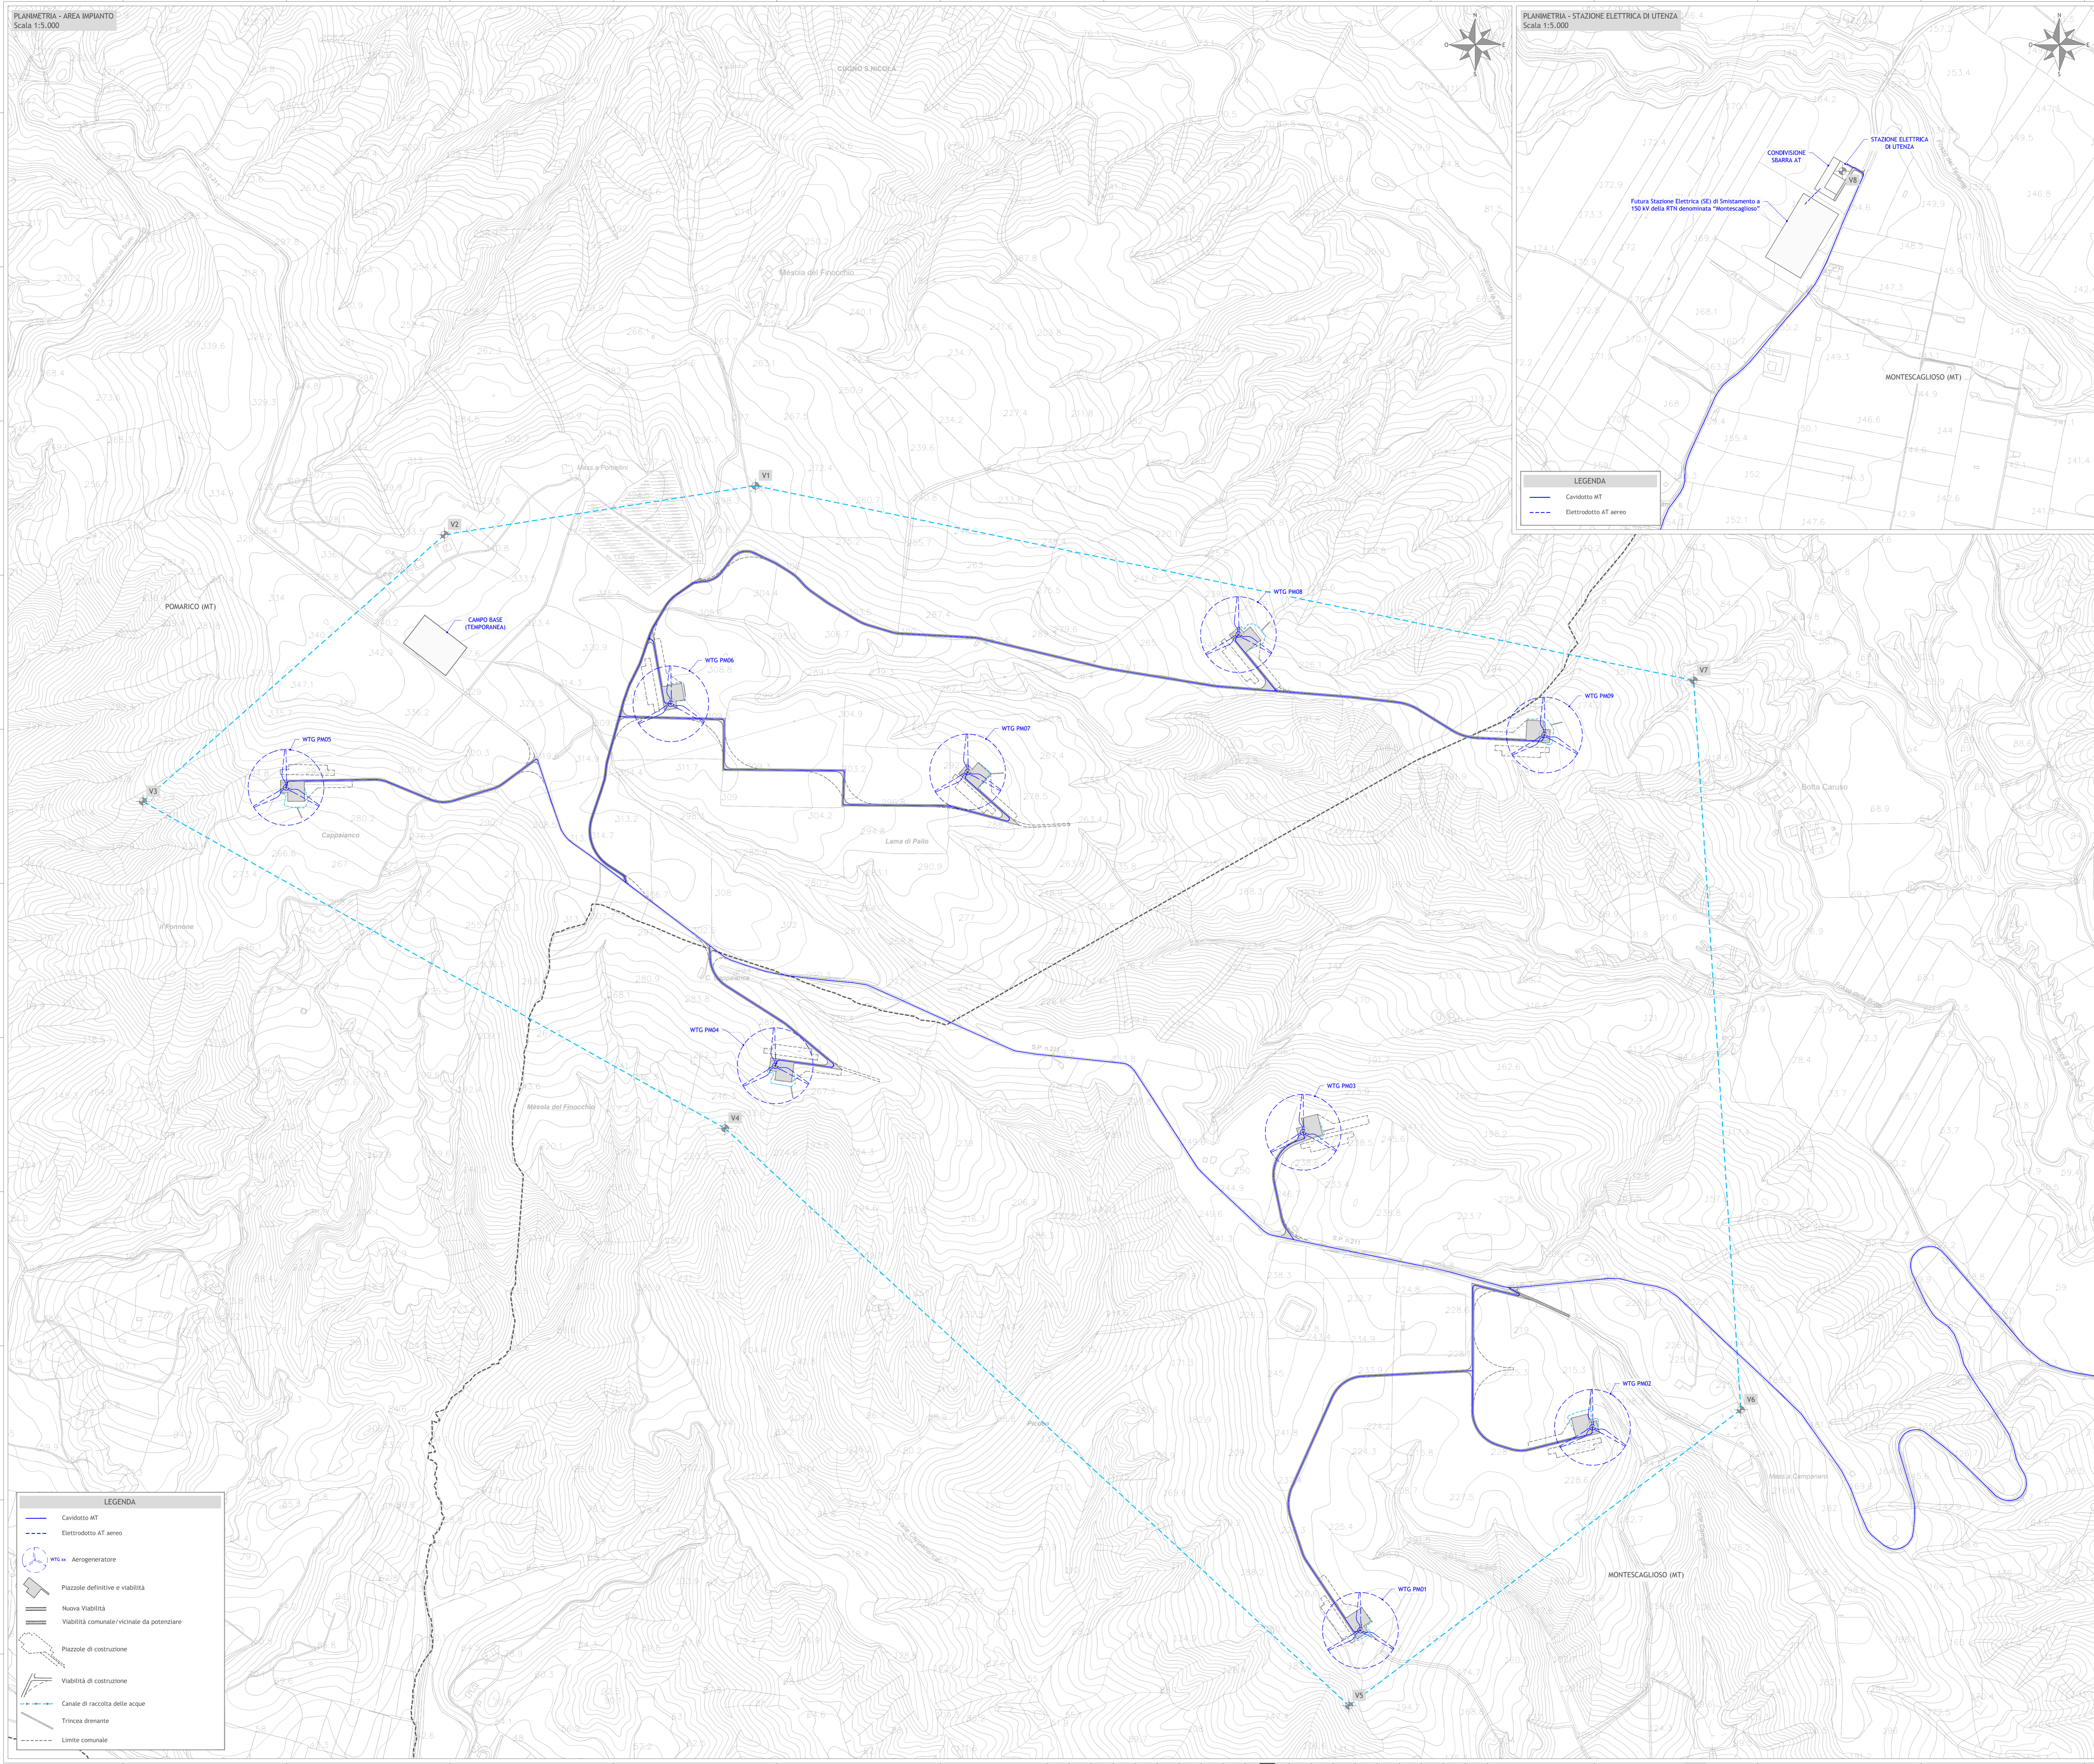

LEGENDA

- Caviotto HT
- Elettrodotto AT aereo
- WTG/A: Aerogeneratore
- Piazzole definitive e viabilità
- Nuova Viabilità
- Viabilità comunale/vicinale da potenziare
- Piazzole di costruzione
- Viabilità di costruzione
- Canale di raccolta delle acque
- Trincea drenante
- Limite comunale

Regione Basilicata
Provincia di Matera
Comuni di Pomarico, Bernalda e Montescaglioso

Impianto per la produzione di energia elettrica da fonte eolica denominato "Lama di Palio", costituito da 9 (nove) aerogeneratori per una potenza nominale totale di 61,20 MW da realizzarsi nei Comuni di Pomarico e Montescaglioso con relative opere connesse ed infrastrutture indispensabili nei comuni di Pomarico, Bernalda e Montescaglioso

CARTA CON LOCALIZZAZIONE GEOREFERENZIATA

Scala	Foglio	Numero documento	Comune	Prov.	Tip. doc.	Prog. doc.	Rev.
1:5.000	A1	1 di 1	2 2 4 3 1 3	D	D	0 1 9 0	0 0

PROGETTO DEFINITIVO

FRI-EL

FRI-EL S.p.A.
Piazza della Rotonda 2
00186 Roma (RM)
fri-elspa@legalmail.it
P. IVA 0165230218
Cod. Fisc. 07321020153

Elaborato
A.16.a.5.

PROGETTO ENERGIA S.R.L.

PROGETTO ENERGIA S.R.L.
Via Salaria 1000 - 00198 Roma (RM)
www.progettoenergia.it - info@progettoenergia.it
SERVIZIO DI INGEGNERIA ANTICIPATA
MINISTERO DI ECONOMIA E FINANZE

Progresso

PROV. DI MATERA
CANTONIERE REGIONALE
MATERA
15/05/2022

Sul presente elaborato sussiste il DIRITTO DI PROPRIETÀ. Qualsiasi utilizzo non preventivamente autorizzato sarà punito ai sensi della normativa vigente.

Rev.	Data	Descrizione revisione	Redatto	Controllato	Approvato
00	28.10.2022	EMISSIONE PER AUTORIZZAZIONE	L. CONTI	A. CATALDO	M. LO RUSSO