


ALTRI PRODUTTORI

PROLUNGAMENTO SBARRE AT CONDIVISO CON ALTRI PRODUTTORI


ALTRI PRODUTTORI

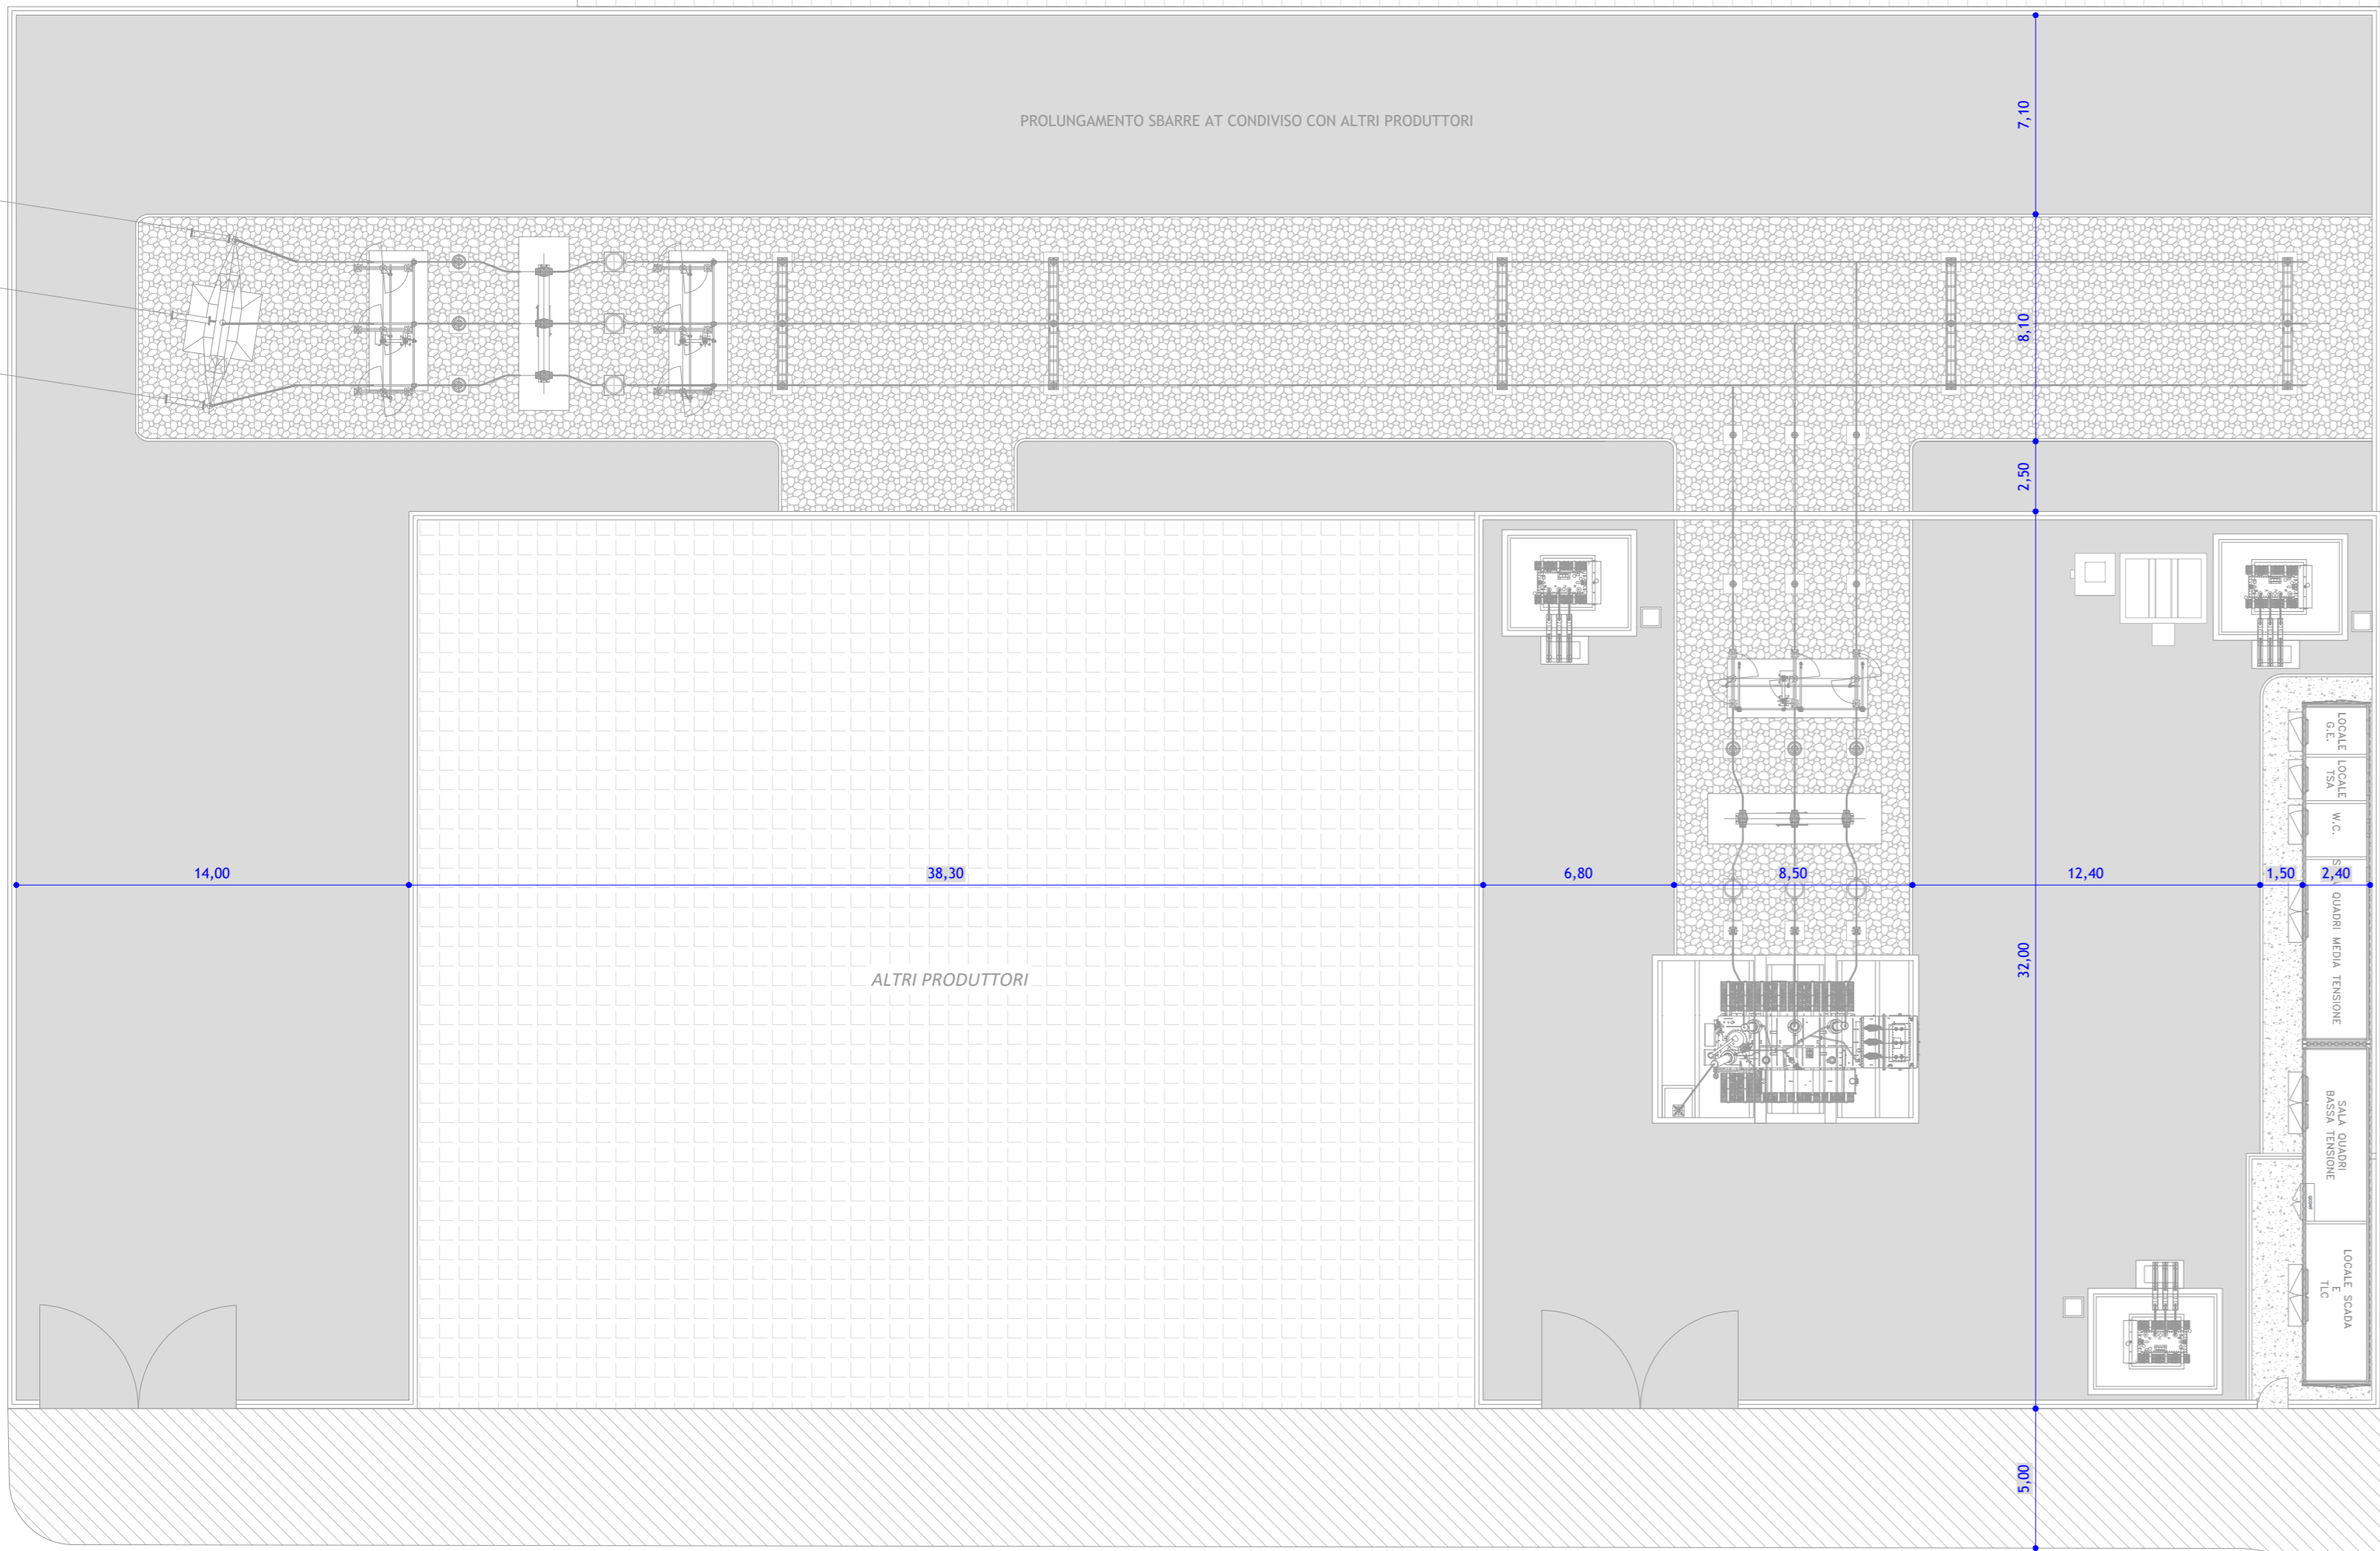


LEGENDA

- Strade (Pavimentazione bituminosa)
- Piazzali (Ghiaietto)
- Marciapiedi (cls)
- Viabilità esterna

Dettaglio Viabilità / Piazzali
Scala 1: 25

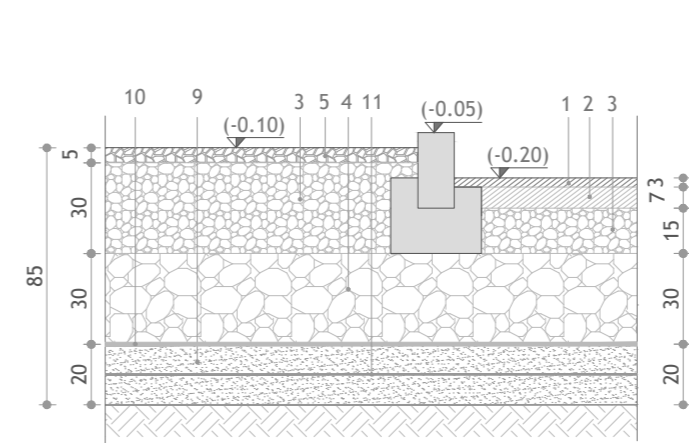


Dettaglio marciapiede
Scala 1: 25

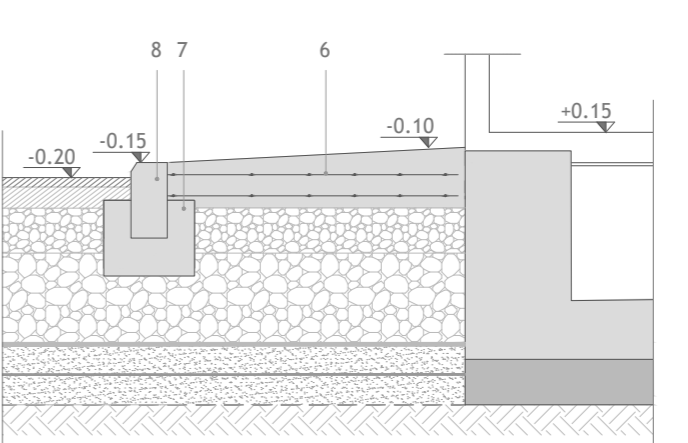

LEGENDA

1	Tappetino di usura in conglomerato bituminoso s=3 cm
2	Binder in conglomerato bituminoso sabbio ghiaioso s=7 cm
3	Misto granulometrico stabilizzato (d/D 0/31,5) compattato con rullo vibratore (minimo 15 t) spessore 30 cm (piazzale) 30 cm (aiuole) - 15 cm (strade)
4	Misto granulare 40/100 compattato con rullo vibratore (minimo 15 t) spessore 30 cm (misurato dopo compattazione)
5	Ghiaietto, sp. 5 cm
6	Marciapiede in conglomerato cementizio C 12/15 con rete elettrosaldata Ø6 maglia 15x15 a doppia maglia (minimo 15 cm)
7	Conglomerato cementizio C 12/15 per bloccaggio cordolo
8	Cordolo prefabbricato di conglomerato cementizio vibrocompreso 12x25
9	Terreno proveniente dagli scavi di scotico iniziale opportunamente vagliato
10	Geotessile
11	Rete di terra (quota -0.70)

Dettaglio recinzione
Scala 1: 25

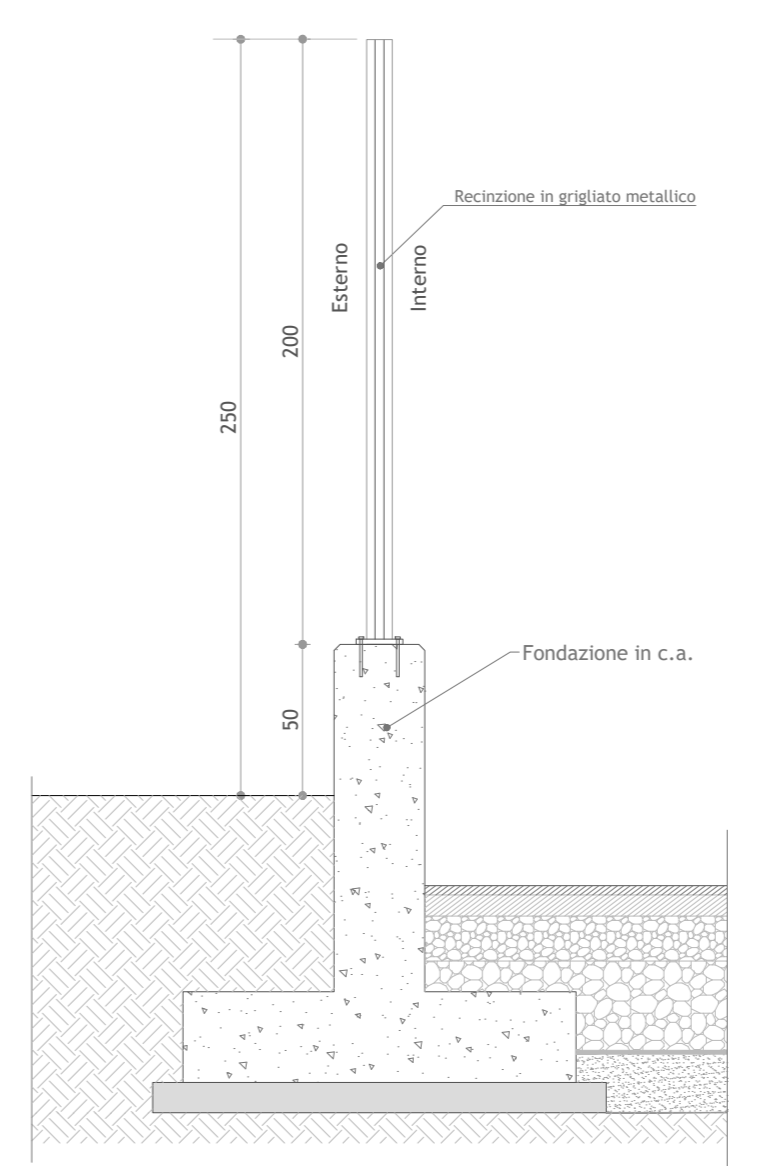

Regione Basilicata
Provincia di Matera
Comuni di Pomarico, Bernalda e Montescaglioso



Impianto per la produzione di energia elettrica da fonte eolica denominato "Lama di Palio", costituito da 9 (nove) aerogeneratori per una potenza nominale totale di 61,20 MW da realizzarsi nei Comuni di Pomarico e Montescaglioso con relative opere connesse ed infrastrutture indispensabili nei comuni di Pomarico, Bernalda e Montescaglioso

DISEGNI ARCHITETTONICI CABINE ELETTRICHE E BOX PUNTO DI CONSEGNA
STAZIONE ELETTRICA DI UTENZA - PLANIMETRIA VIABILITA' E PIAZZALI

Scala	Formato Stampa	Numero documento
1:25 1:200	A2+ Foglio 1 di 1	Commissa 224313 Fase D Tipo doc. D Progr. doc. 0368 Rev. 00

Proponente

FRI-EL

FRI-EL S.p.A.
Piazza della Rotonda 2
00186 Roma (RM)
fri-elspa@legalmail.it
P. Iva 01652230218
Cod. Fisc. 07321020153

PROGETTO DEFINITIVO

Elaborato A.16.b.9.3.

Progettazione

PROGETTO ENERGIA S.R.L.

Via Serra 8 83021 Arzano Ispino (AV)
Tel. +39 0822 893117
www.progettoenergia.biz - info@progettoenergia.biz

SERVIZI DI INGEGNERIA INTEGRATI

Progettista

MASSIMO LO RUSSO

ISCRITTO ALL'ALBO PROFESSIONALE DEI GEOMETRI CON N. 1555

Sul presente elaborato sussiste il DIRITTO DI PROPRIETA'. Qualsiasi utilizzo non preventivamente autorizzato sarà perseguito ai sensi della normativa vigente.

Rev.	Data	Descrizione revisione	Redatto	Controllato	Approvato
00	28.10.2022	EMMISSIONE PER AUTORIZZAZIONE	L. CONTE	A. CATALDO	M. LO RUSSO