TRAVAGLIO AT (Palo Gatto)
Scala 1:25

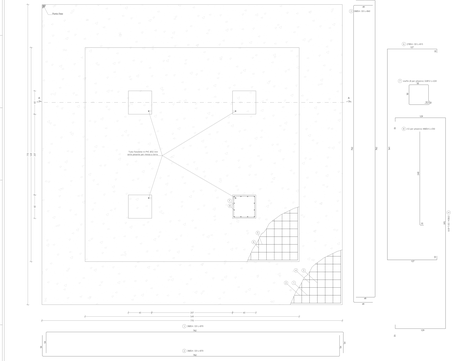

TRASFORMATORE DI POTENZA
Scala 1:25

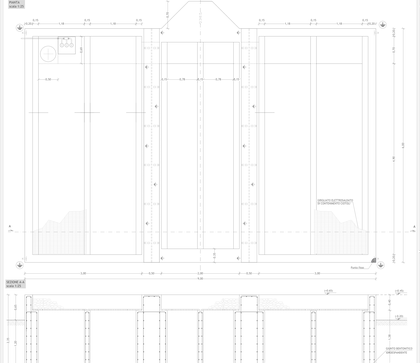

TRASFORMATORE DI CORRENTE
Scala 1:25

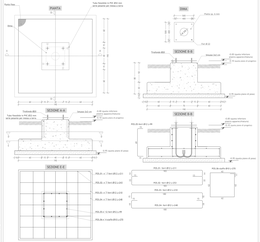

INTERRUTTORE TRIPOLARE
Scala 1:25

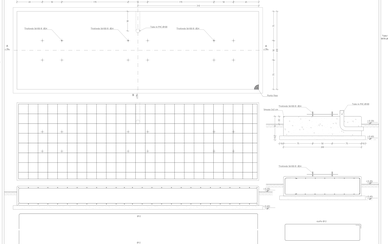
Tettoia in lamiera di alluminio
Tettoia in lamiera di alluminio
Tettoia in lamiera di alluminio
Tettoia in lamiera di alluminio
Palo Tipo
Tettoia in lamiera di alluminio
Tettoia in lamiera di alluminio
Tettoia in lamiera di alluminio