


MAPPA DI INTERVISIBILITA' CON OPERE IN PROGETTO

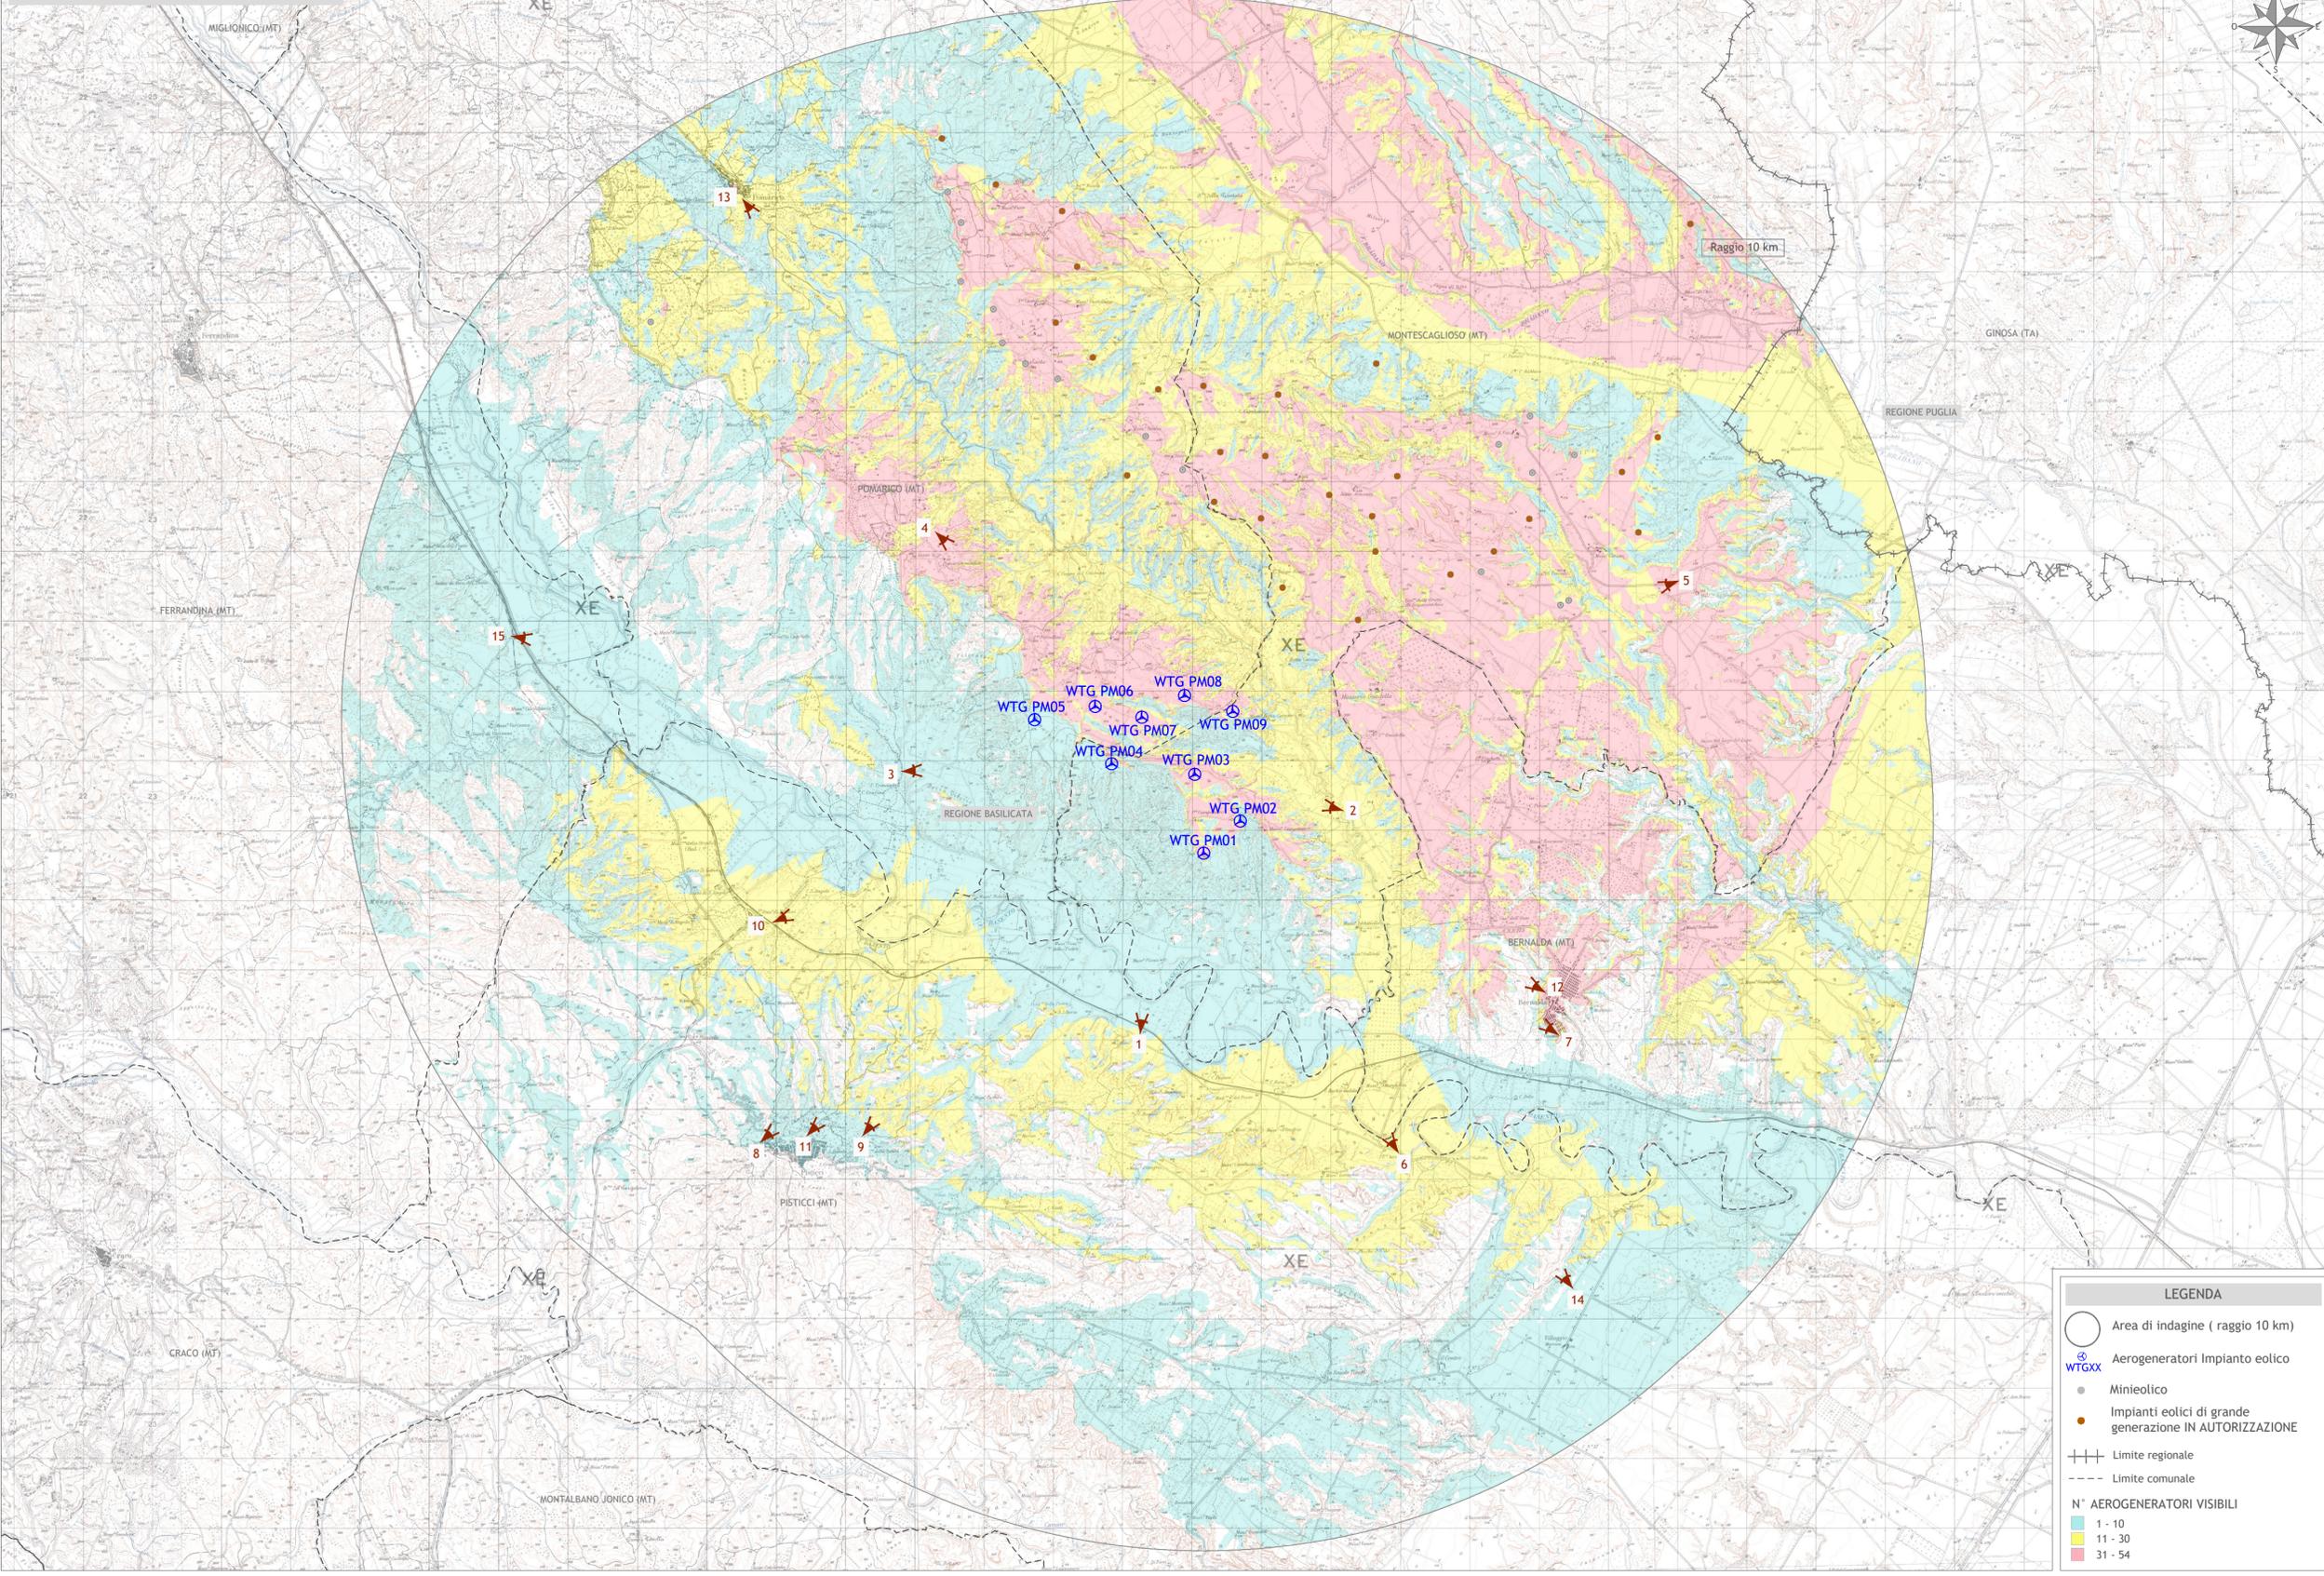

LEGENDA

- Area di indagine (raggio 10 km)
- Aerogeneratori Impianto eolico
- Mineolico
- Impianti eolici di grande generazione IN AUTORIZZAZIONE
- Limite regionale
- Limite comunale

N° AEROGENERATORI VISIBILI

- 1 - 10
- 11 - 30
- 31 - 54

PUNTI DI OSSERVAZIONE

- Punto di ripresa fotografica
- 1. Fiume Basento (art.142.c)- su SS407 Basentana_Comune di Pisticci (MT);
- 2. Torrente la Canala (art.142.c)- su SP211_Comune di Montescaglioso (MT);
- 3. Fosso della Giunta (art.142.c) su SP Pomarico-Pisticci Scalo_Comune di Pomarico (MT);
- 4. Castro lugurio-BP art.142. m su SP211-Pomarico Vecchio_Comune di Pomarico (MT);
- 5. S.Maria del Vetrano-bene monumentale art.10. su SP154_Comune di Montescaglioso (MT);
- 6. Torre dell'Accio-Pisticci-bene monumentale art.10_Comune di Pisticci (MT);
- 7. Castello di Bernalda-Bene monumentale art.10-centro storico_Comune di Bernalda (MT);
- 8. Palazzo De Franchi Caldoni-comune Pisticci-bene monum art.10 su via Boreale_Comune di Pisticci (MT);
- 9. Nei pressi dell'Abbazia S.Maria la Sanità-Pisticci-Bene monum art.10_Comune di Pisticci (MT);
- 10. Vicino stazione Pisticci-bene monum art.10 su SP Pomarico - Pisticci Scalo_Comune di Pisticci (MT);
- 11. Via Marco Polo-comune di Pisticci (visuale panoramica)_Comune di Pisticci (MT);
- 12. Via Eduardo de Filippo-comune di Bernalda (visuale panoramica)_Comune di Bernalda (MT);
- 13. Via Gelso-comune di Pomarico (visuale panoramica)_Comune di Pomarico (MT);
- 14. Marconia-Frazione di Pisticci_Comune di Pisticci (MT);
- 15. Tratturo Comunale delle Montagne-incrocio con SS407 Basentana_Comune di Ferrandina (MT);

Regione Basilicata
Provincia di Matera
 Comuni di Pomarico, Bernalda e Montescaglioso

Impianto per la produzione di energia elettrica da fonte eolica denominato "Lama di Palio", costituito da 9 (nove) aerogeneratori per una potenza nominale totale di 61,20 MW da realizzarsi nei Comuni di Pomarico e Montescaglioso con relative opere connesse ed infrastrutture indispensabili nei comuni di Pomarico, Bernalda e Montescaglioso

MAPPA DI INTERVISIBILITÀ CON OPERE IN PROGETTO

Scala	Formato Stampa A2+	Numero documento
	Foglio 1 di 1	Commissa 224313
		Fase D
		Tipo doc. D
		Progr. doc. 0406
		Rev. 00

FRI-EL
 FRI-EL S.p.A.
 Piazza della Rotonda 2
 00186 Roma (RM)
 fri-elspa@legalmail.it
 P. Iva 01652230218
 Cod. Fisc. 07321020153

PROGETTO DEFINITIVO

Elaborato
A.18.7

Progettazione

 Via Serra 8 83031 Ariano Irpino (AV)
 Tel. +39 0825 891313
 www.progettoenergia.biz - info@progettoenergia.biz
 SERVIZI DI INGEGNERIA INTEGRATI
 INTEGRATED ENGINEERING SERVICES

Progettista

Sul presente elaborato sussiste il DIRITTO DI PROPRIETÀ. Qualsiasi utilizzo non preventivamente autorizzato sarà perseguito ai sensi della normativa vigente.

Rev.	Data	Descrizione revisione	Redatto	Controllato	Approvato
00	28.10.2022	EMISSIONE PER AUTORIZZAZIONE	L. CONTE	G. LO RUSSO	M. LO RUSSO