



REGIONE MOLISE
 PROVINCIA DI CAMPOBASSO
 COMUNE DI MONTENERO DI BISACCIA



PROGETTO DELL' IMPIANTO SOLARE AGRIFOTOVOLTAICO E DELLE RELATIVE OPERE DI CONNESSIONE
 DA REALIZZARE NEL COMUNE DI MONTENERO DI BISACCIA (CB) IN LOCALITÀ GRUGNALE
 FOGLIO 29 P.LLE 36, 159, FOGLIO 30 P.LLE 51, 54, 59, 60, FOGLIO 32 P.LLE 13, 38, 109, 111, 114, 110,
 112, 113, 125, 132, 134, 12, 47, 136 E FOGLIO 33 P.LLE 8, 9, 10, 11, 47, 50.
 POTENZA DEL GENERATORE PARI A 31.914,68 kWp
 DENOMINATO "MONTENERO DI BISACCIA"

PROGETTO DEFINITIVO

PIANO DI CANTIERIZZAZIONE



| livello prog. | Cod. | tipo doc. | N° elaborato | N° foglio | Tot. fogli | NOME FILE | DATA | SCALA |
|---------------|-----------|-----------|--------------|-----------|------------|-------------|------------|--------|
| PD | 202100524 | | C11 | | | MDB2022_C11 | 14/10/2022 | 1:2000 |

REVISIONI

| REV. | DATA | DESCRIZIONE | ESEGUITO | VERIFICATO | APPROVATO |
|------|------|-------------|----------|------------|-----------|
| | | | | | |

PROPONENTE:

ASTEROPE SOL S.R.L.
 Via Mercato 3, 20121 Milano (MI)



TIMBRO ENTE

PROGETTAZIONE:

HORIZONFIRM

Ing. D. Siracusa
 Ing. A. Costantino
 Ing. C. Chiaruzzi
 Ing. G. Schillaci
 Ing. G. Bufla
 Ing. M.C. Musca

Arch. M. Gullo
 Arch. S. Martorana
 Arch. F. G. Mazzola
 Arch. A. Calandrino
 Arch. G. Vella


FIRMA DIGITALE PROGETTISTA




FIRMA PROGETTISTA



PIANO DI CANTIERIZZAZIONE PLOT 1

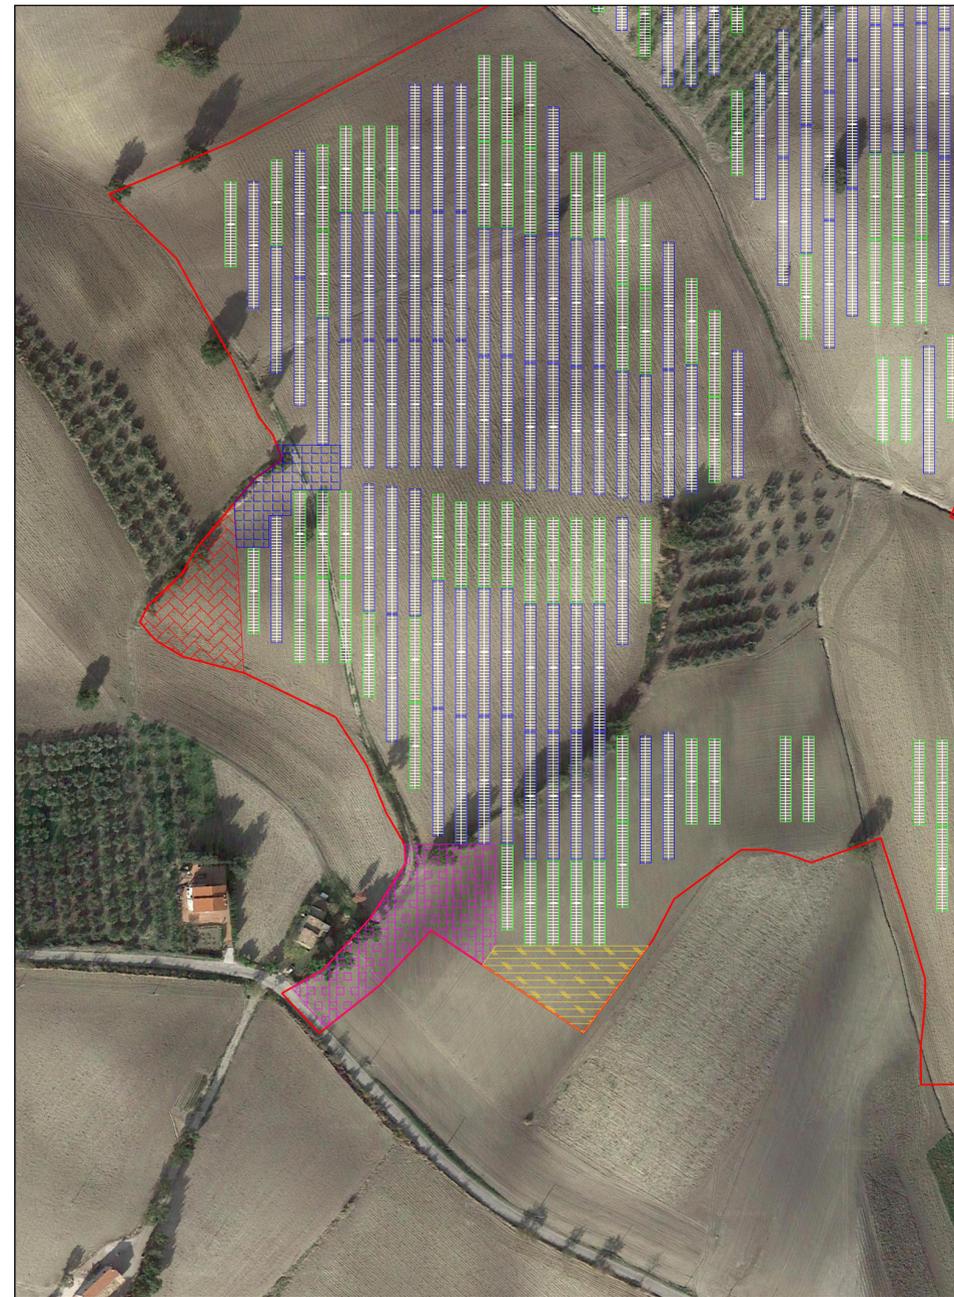

PIANO DI CANTIERIZZAZIONE PLOT 2

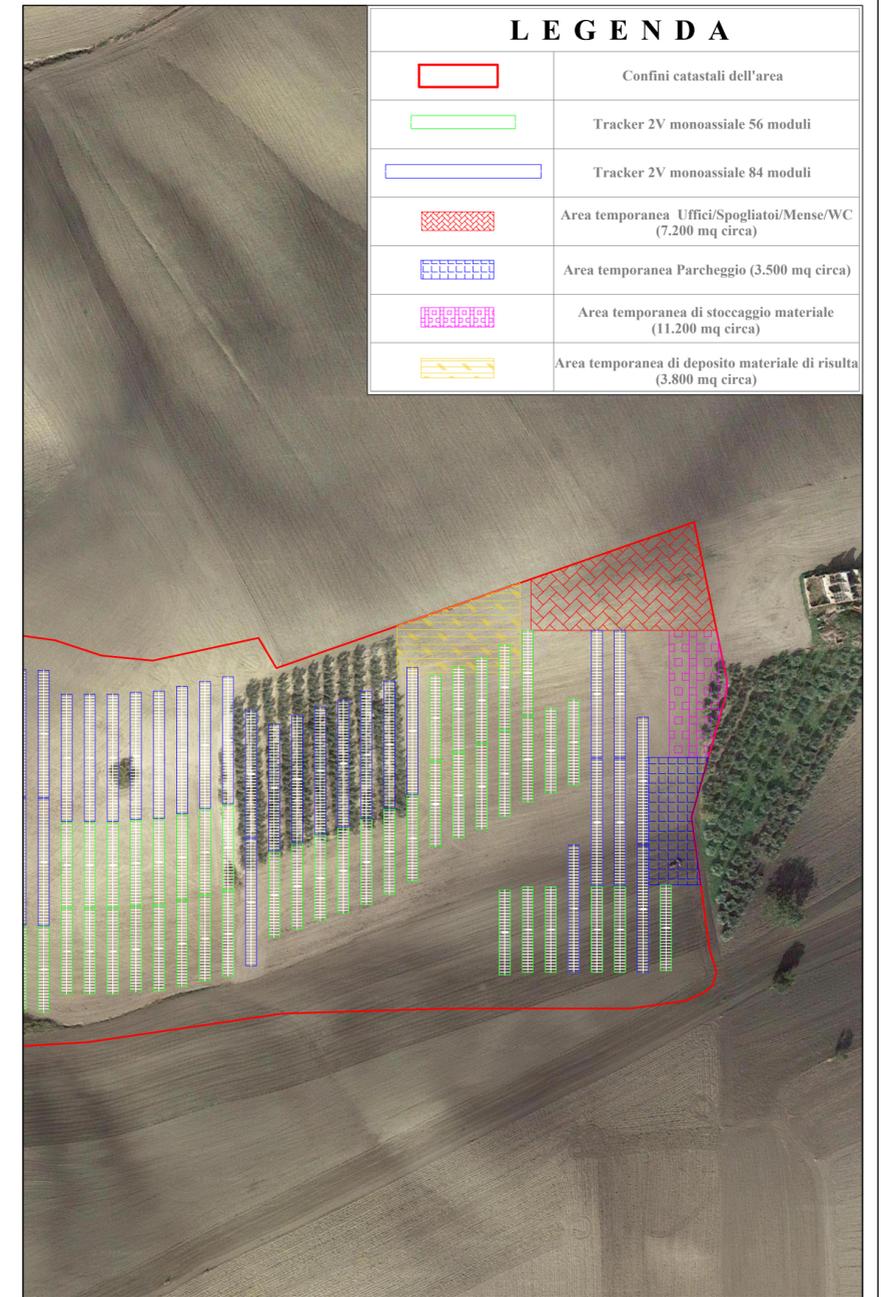

PIANO DI CANTIERIZZAZIONE PLOT 3

LEGENDA

| | |
|--|---|
| | Confini catastali dell'area |
| | Tracker 2V monoassiale 56 moduli |
| | Tracker 2V monoassiale 84 moduli |
| | Area temporanea Uffici/Spogliatoi/Mense/WC (7.200 mq circa) |
| | Area temporanea Parcheggio (3.500 mq circa) |
| | Area temporanea di stoccaggio materiale (11.200 mq circa) |
| | Area temporanea di deposito materiale di risulta (3.800 mq circa) |