

Legenda
 Area di scavo
 Area di riporto
 Linea di terra

Stralcio planimetrico nuova tratta stradale di collegamento alla SAB02 Rapp. 1:1000

PROFILO
 Caratteristiche Tracciato di Progetto

Quota Monte	633.92
Quota Valle	579.39
Lung. Proiezione	414.38
Lung. Sviluppo	418.43
Dislivello	54.52
Pendenza Minima	-1.69%
Pendenza Massima	-22.72%
Pendenza Media	12.45%




Legenda
 Area di scavo
 Area di riporto
 Linea di terra

Profilo Longitudinale Rapp. 1:1000



Legenda
 Area di scavo
 Area di riporto
 Linea di terra

Sezioni Rapp. 1:500

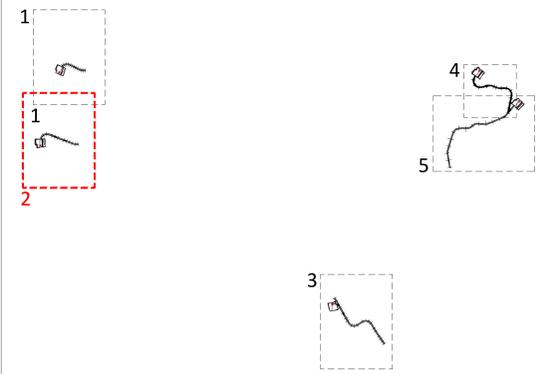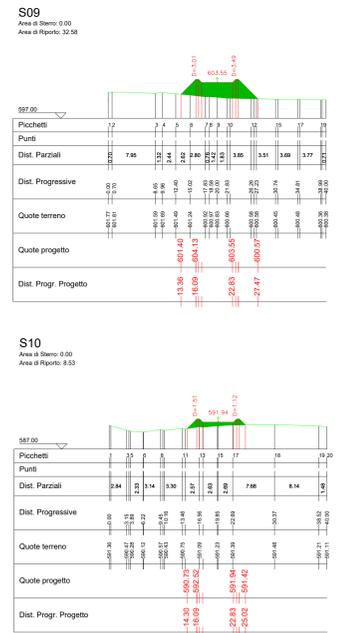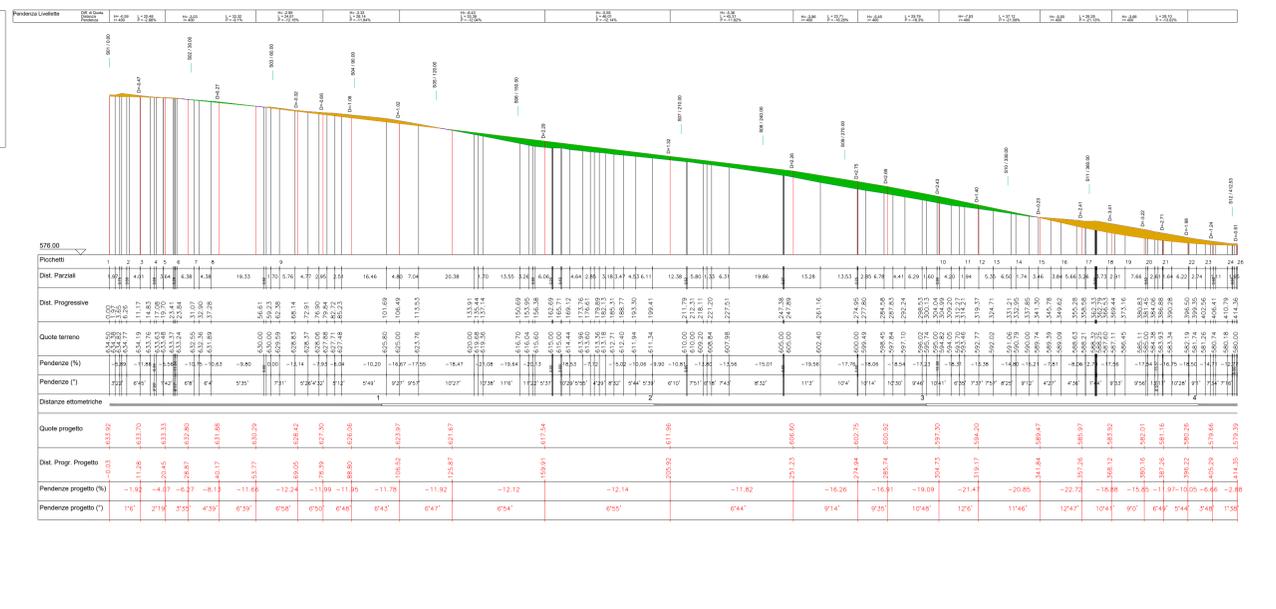

REGIONE CAMPANIA **PROVINCIA DI AVELLINO** **COMUNE DI SAVIGNANO IRPINO** **PROVINCIA DI BENEVENTO** **COMUNE DI CASTELFRANCO IN MISCANCO** **COMUNE DI ARIANO IRPINO**






PROGETTO DEFINITIVO PER LA REALIZZAZIONE DI UN PARCO EOLICO DA 34 MW NEL COMUNE DI SAVIGNANO IRPINO (AV), CON OPERE DI CONNESSIONE IN CASTELFRANCO IN MISCANCO (BN) E ARIANO IRPINO (AV)

GIGLIO RINNOVABILI S.R.L.
 Largo Augusto n.3
 20122 Milano
 pec: gigliorinnovabili@legalmail.it

INSE
 Viale Michelangelo, 71
 80129 Napoli
 TEL. 081 579 7998
 mail: tecnico@inse.it

SEZIONI E PROFILI STRADALI - 2 di 5

00	Giugno 2022	PRIMA EMISSIONE	INSE Srl	INSE Srl	Giglio rinnovabili s.r.l.
Rev.	Data	Oggetto della revisione	Elaborazione	Verifica	Approvazione
Scale:	1:1.000		1:500		
Formato:	1420x594	Codice Pratica	5251	Codice Elaborato	65251-OC16-D

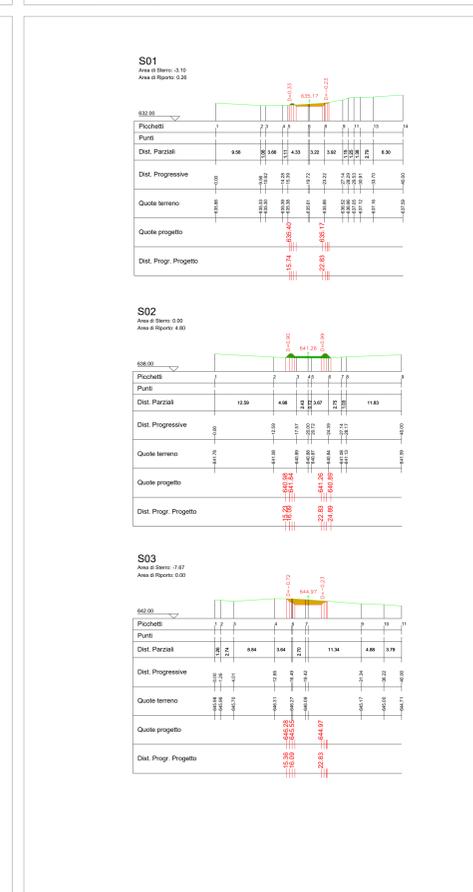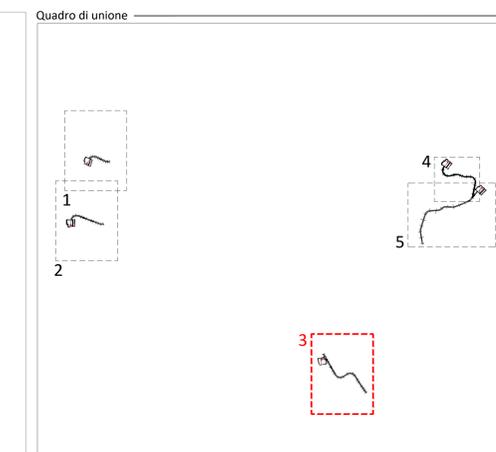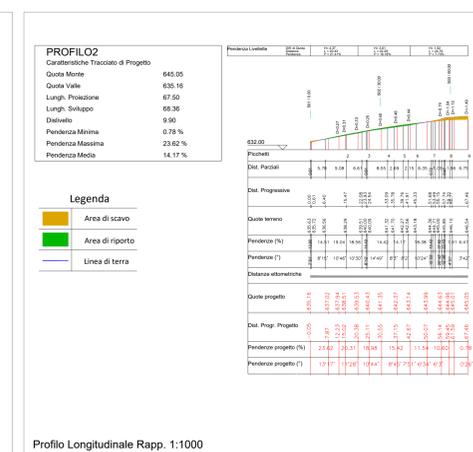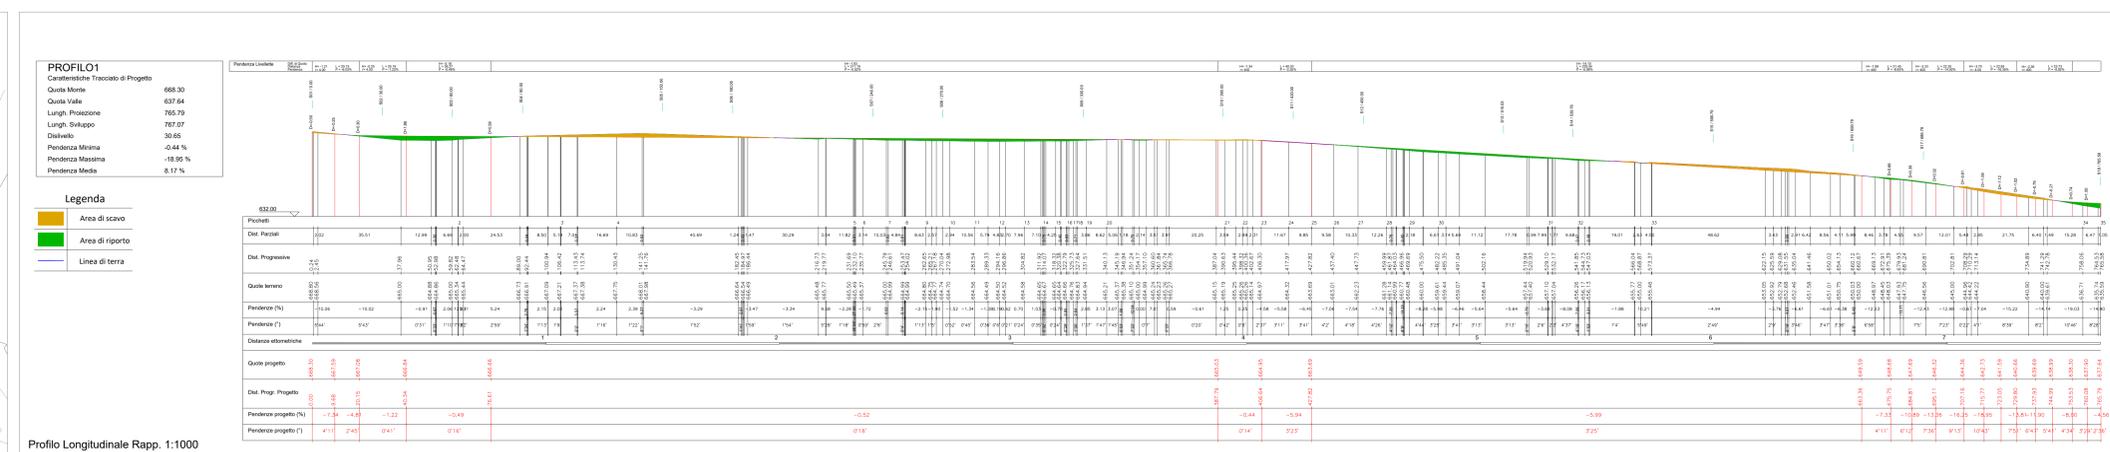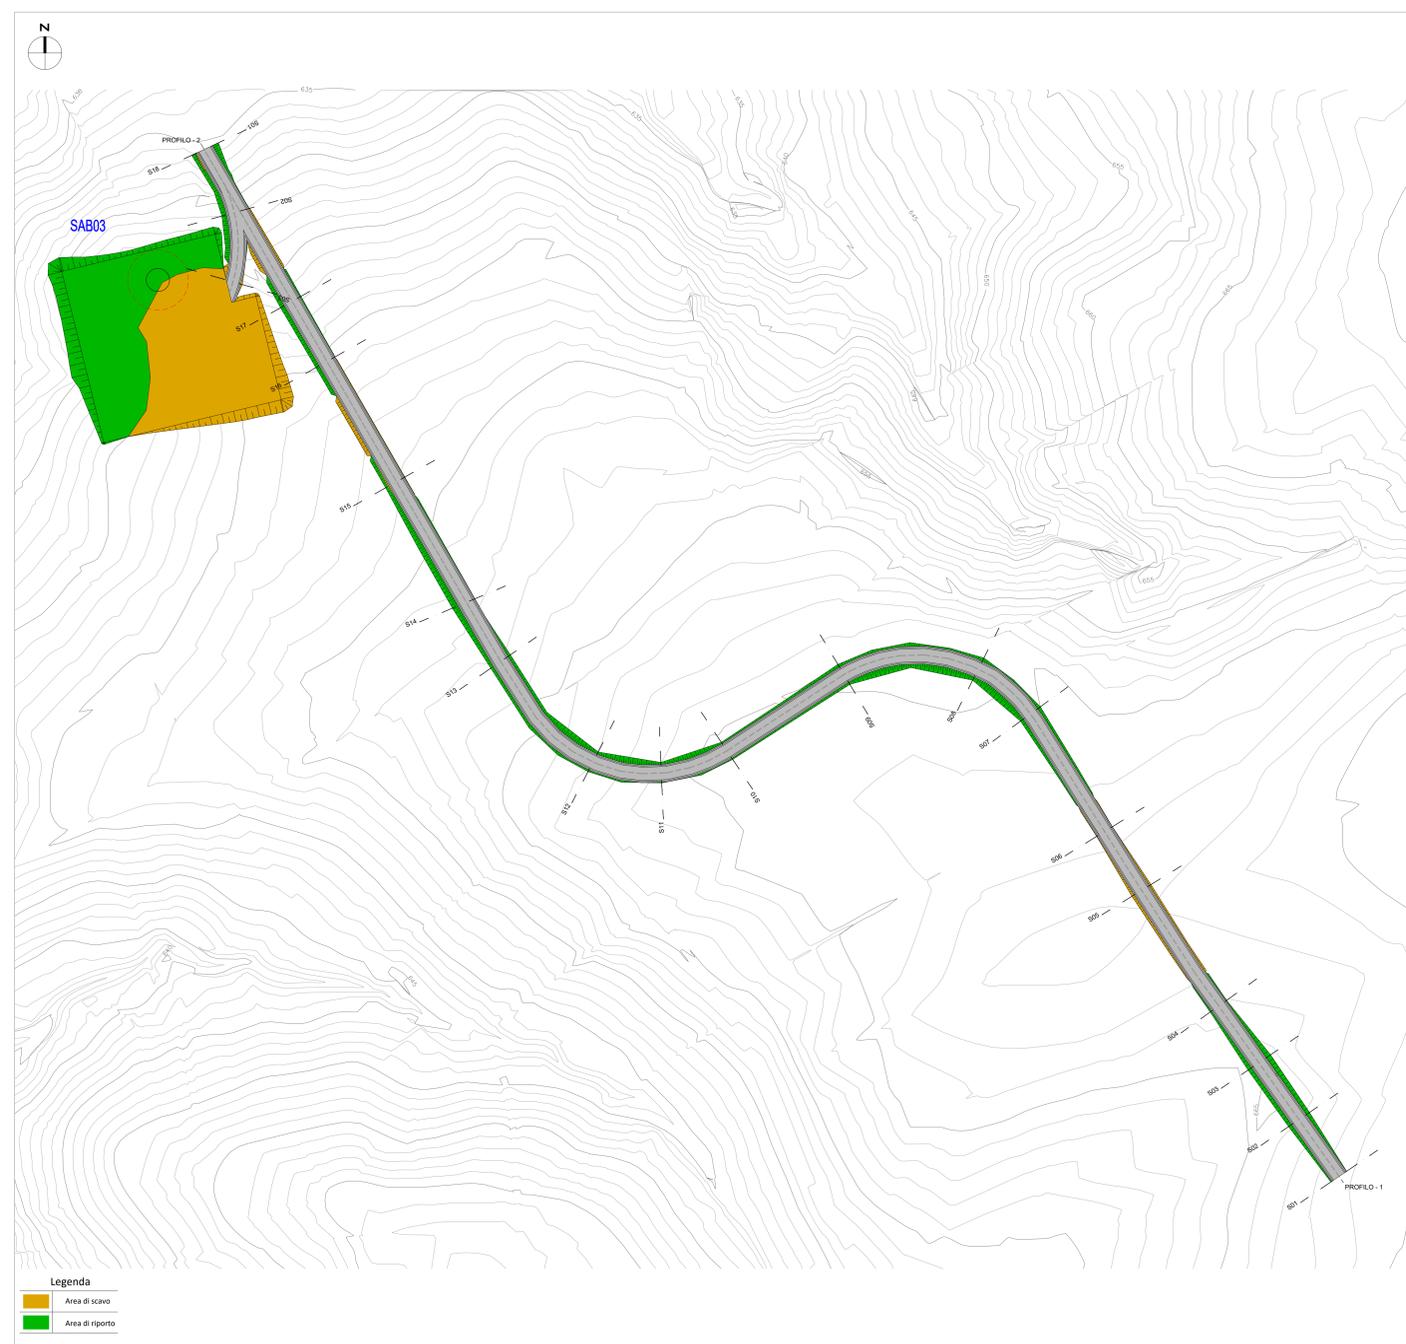

PROGETTO DEFINITIVO PER LA REALIZZAZIONE DI UN PARCO EOLICO DA 34 MW NEL COMUNE DI SAVIGNANO IIRPINO (AV), CON OPERE DI CONNESSIONE IN CASTELFRANCO IN MISCANO (BN) E ARIANO IIRPINO (AV)



REGIONE CAMPANIA
 PROVINCIA DI AVELLINO
 COMUNE DI SAVIGNANO IIRPINO
 PROVINCIA DI BENEVENTO
 COMUNE DI CASTELFRANCO IN MISCANO
 COMUNE DI ARIANO IIRPINO


GIGLIO RINNOVABILI S.R.L.
 Via S. Maria Maddalena, 1
 80139 Napoli
 Tel. 081 279 2988
 mail: tecnico@gigliorinnovati.it

INSE
 Via Michelangelo, 71
 80139 Napoli
 Tel. 081 279 2988
 mail: tecnico@inse.it

SEZIONI E PROFILI STRADALI - 3 DI 5

00	Giugno 2022	PRIMA EMISSIONE	INSE Srl	INSE Srl	Giglio rinnovabili s.r.l.
Rev.	Data	Oggetto della revisione	Elaborazione	Verifica	Approvazione
Scala:	1:1000				
Formato:	1930x594				
Codice Pratica	5251		Codice Elaborato	65251-OC16-D	

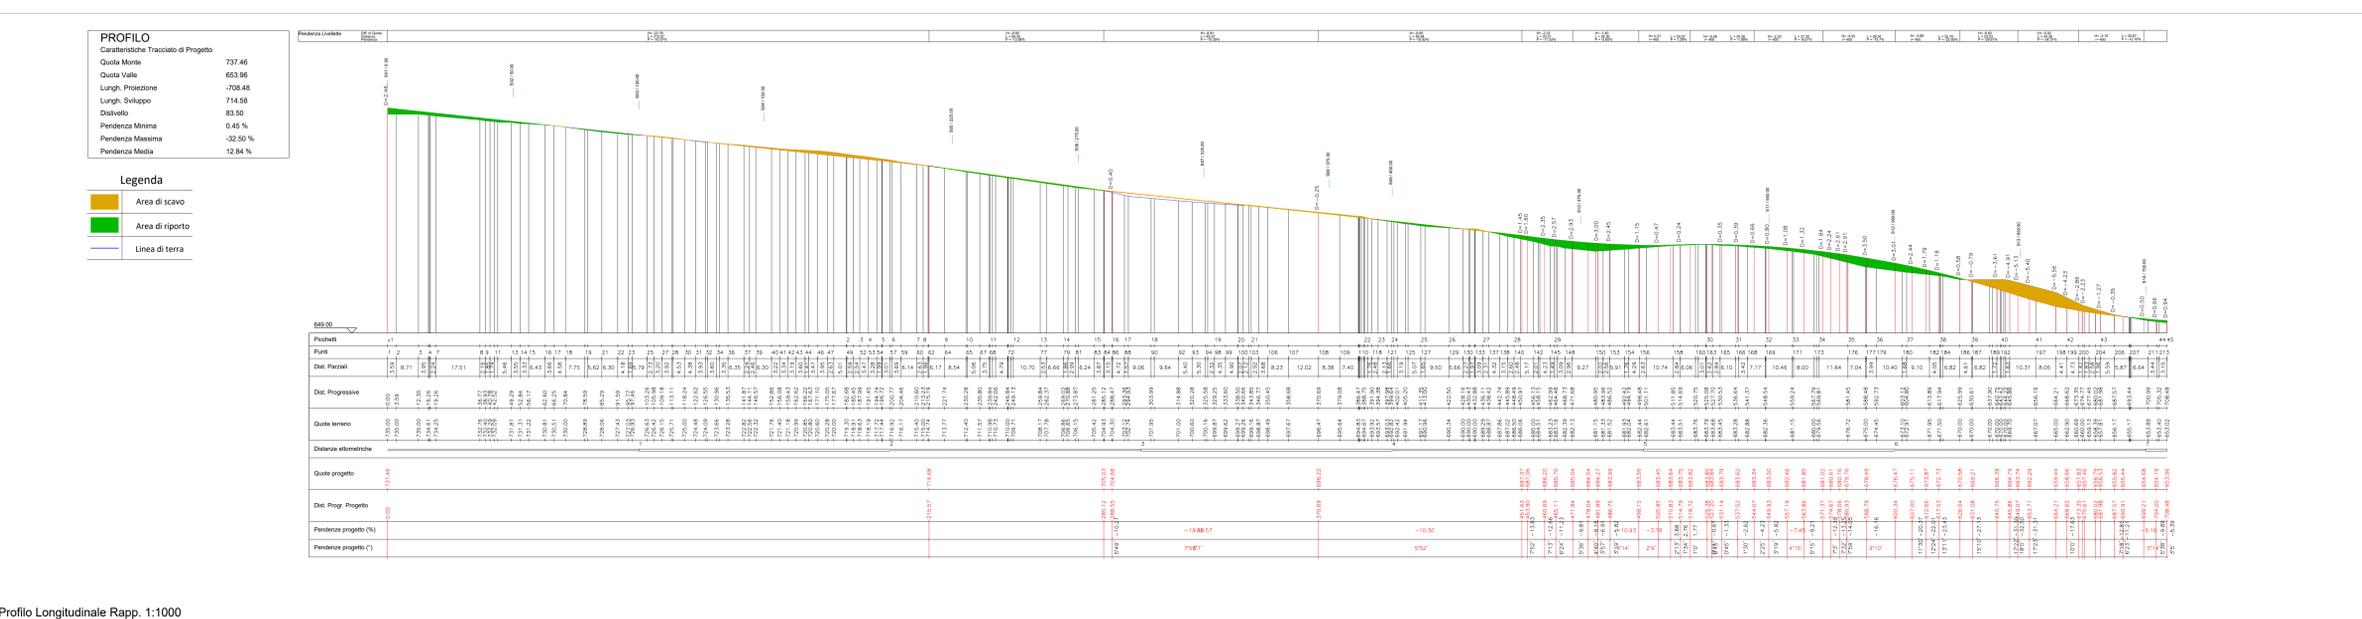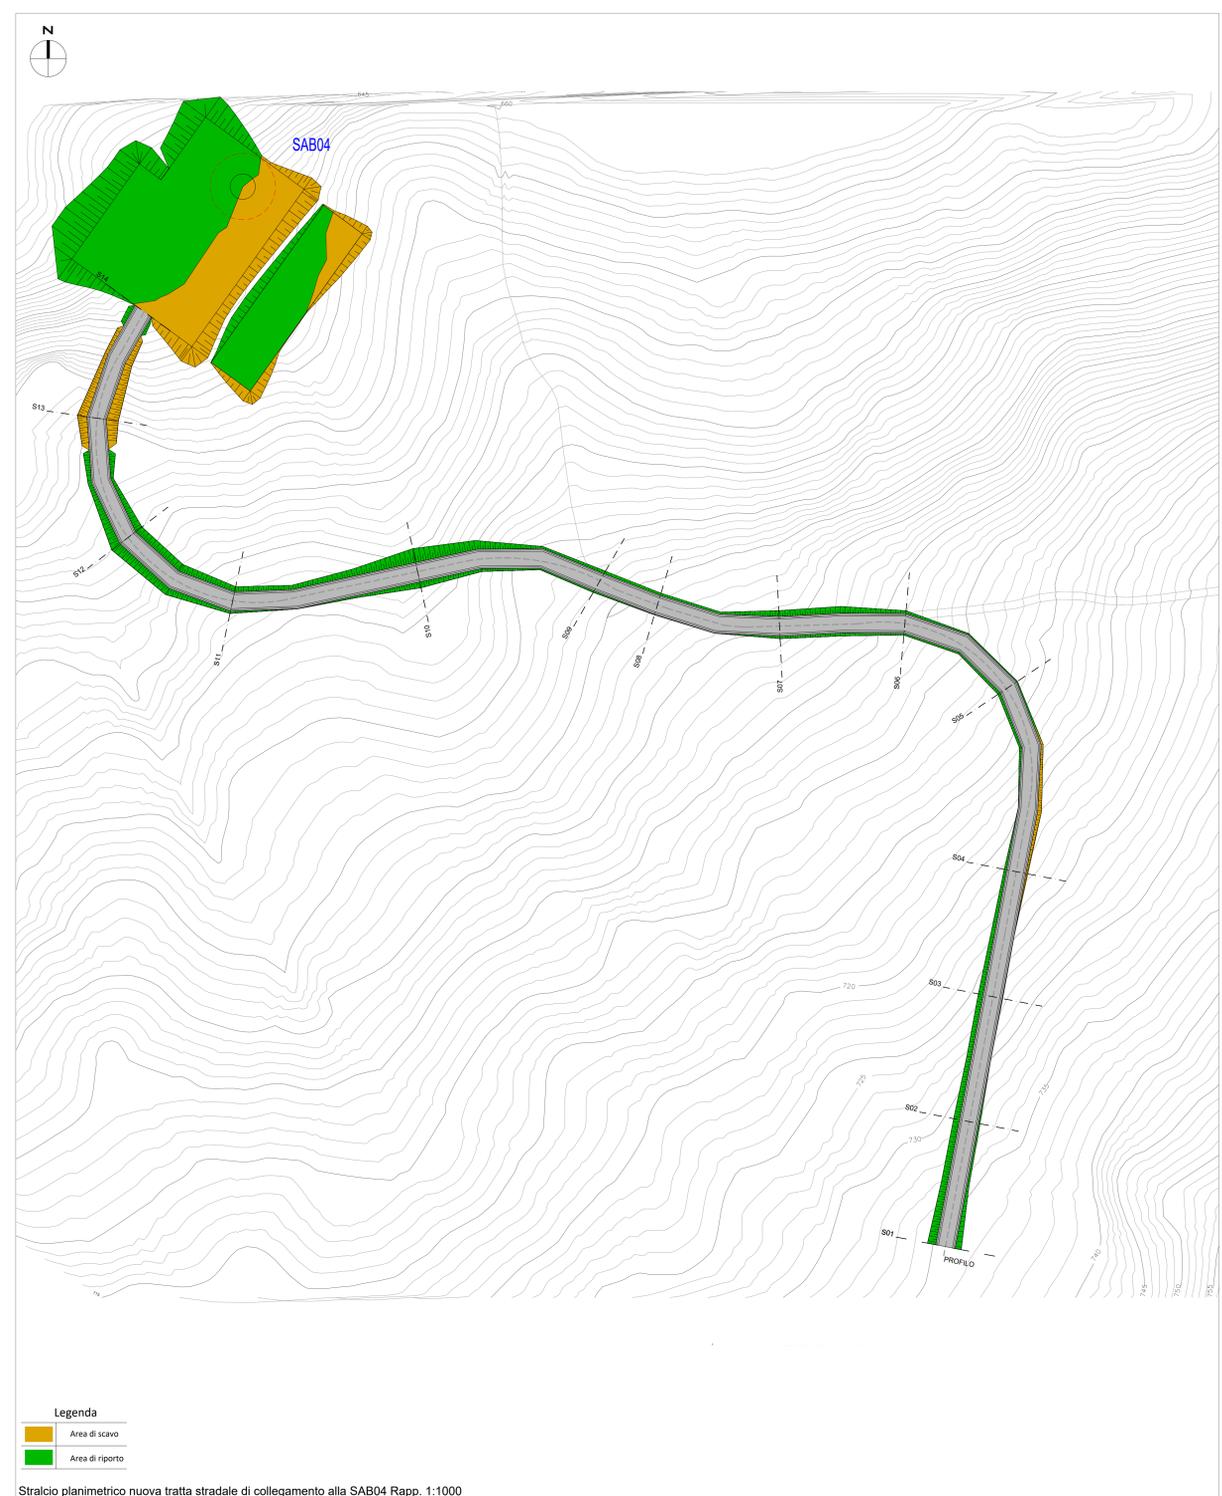

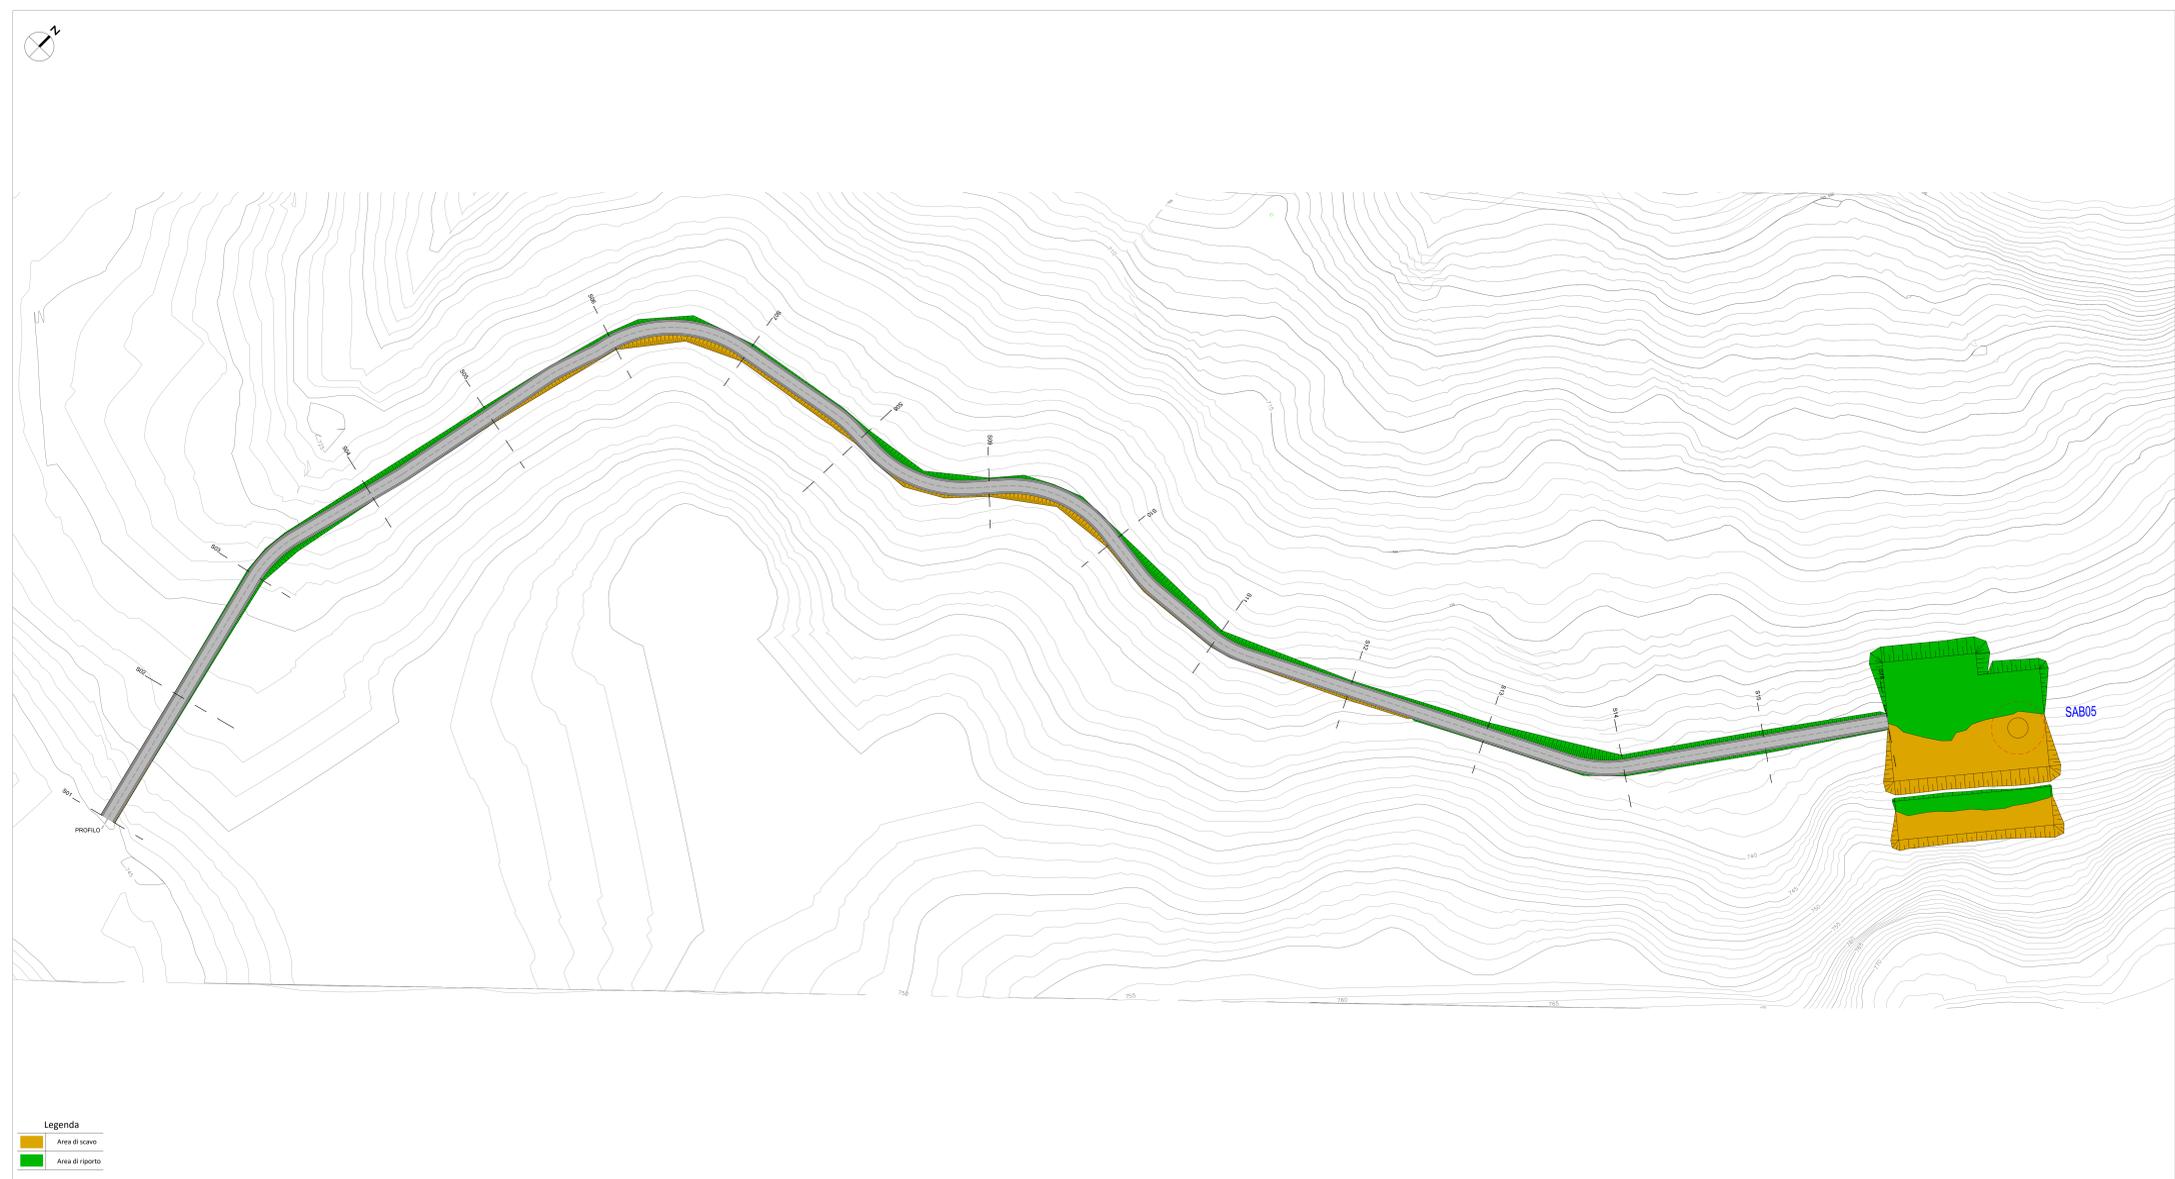



PROFILO
Caratteristica Tracciato di Progetto

Quota Monte	745.17
Quota Valle	722.89
Length Proiezione	1042.01
Length Sviluppo	1042.90
Chiusura	14.28
Pendenza Media	0.00 %
Pendenza Massima	-0.58 %
Pendenza Minima	6.61 %

Legenda

- Area di scavo
- Area di riporto
- Linea di terra

Profilo Longitudinale Rapp. 1:1000

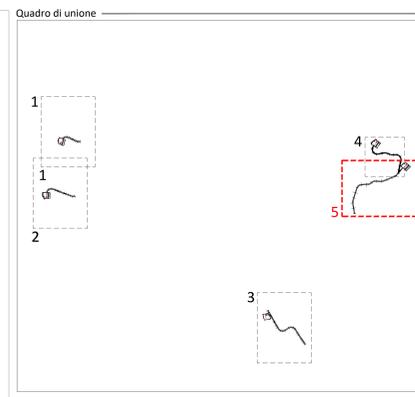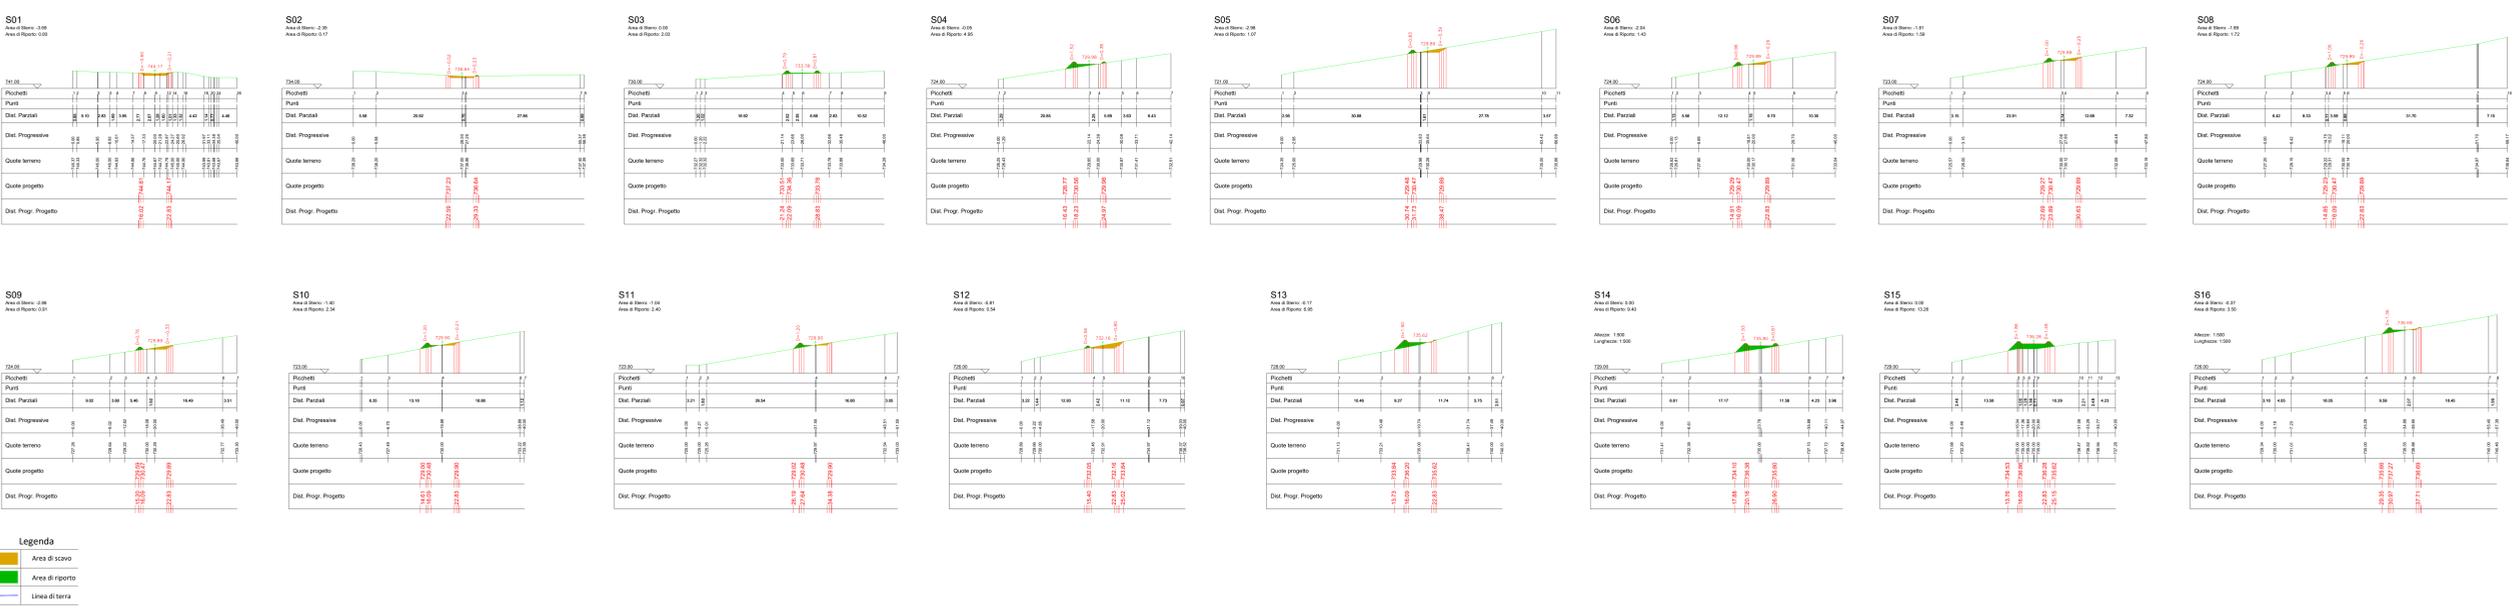

REGIONE CAMPANIA
PROVINCIA DI AVELLINO
COMUNE DI SAVIGNANO IRPINO
PROVINCIA DI BENEVENTO
COMUNE DI CASTELFRANCO IN MISCANO
COMUNE DI ARIANO IRPINO

PROGETTO DEFINITIVO PER LA REALIZZAZIONE DI UN PARCO EOLICO DA 34 MW NEL COMUNE DI SAVIGNANO IRPINO (AV), CON OPERE DI CONNESSIONE IN CASTELFRANCO IN MISCANO (BN) E ARIANO IRPINO (AV)

GIGLIO RINNOVABILI S.R.L.
Largo Augusto a 3
AV102 Avellino
Pec: g.rinnovabili@giglioriv.it

INSE Via: 45/46/47, 71
80122 Napoli
Tel: 081 579 7988
Email: info@inse.it

Area: Francesco Di Marco
Autore: Antonio
Autore: C. Giordano
Autore: G. Giamberini
Autore: S. Marone

SEZIONA A
1:500
17962

Nome Elaborato: **SEZIONI E PROFILI STRADALI - 5 di 5**

Elaborato: **SE1** **SE2** **SE3** **SE4** **SE5** **SE6** **SE7** **SE8** **SE9** **SE10** **SE11** **SE12** **SE13** **SE14** **SE15** **SE16**

Rev. 01 01/09/2022 PRIMA EMISSIONE INSE Srl INSE Srl Giglio Rinnovabili s.r.l.
Oggetto della revisione Elaborazione Verifica Approvazione
Scala: **1:500**
Formato: **2530x3394** Codice Pagina: **5251** Codice Elaborato: **GS251-OC16-D**