
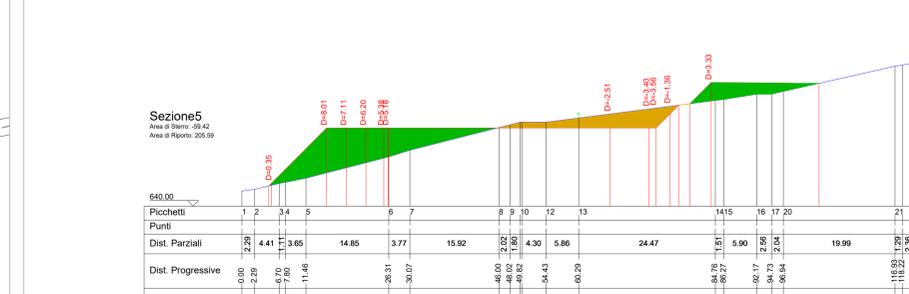
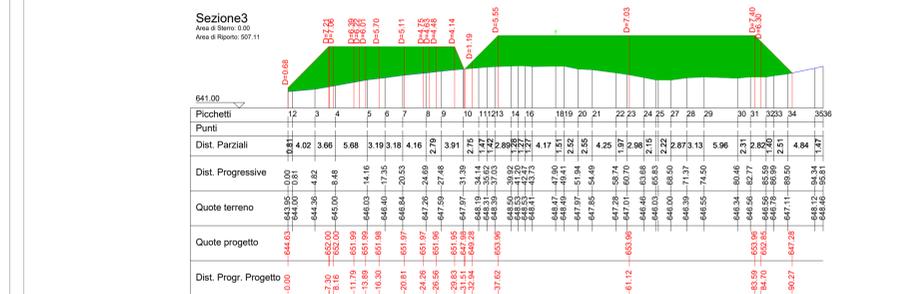






Stralcio planimetrico piazzola SAB04 in fase di costruzione Rapp. 1:1000

SAB04 - FASE DI COSTRUZIONE - SEZIONI

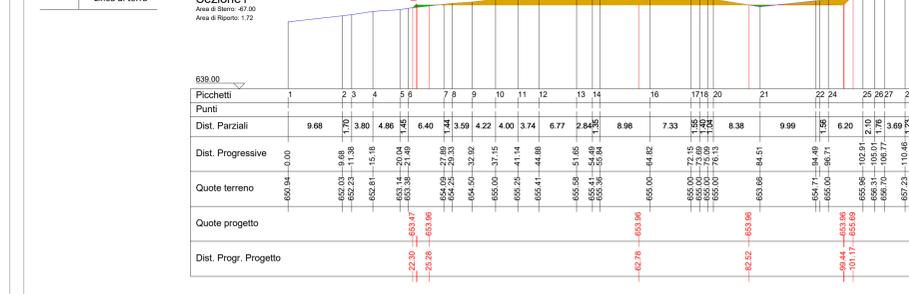


Stralcio planimetrico piazzola SAB04 in fase di esercizio Rapp. 1:1000

SAB04 - FASE DI COSTRUZIONE - SEZIONI

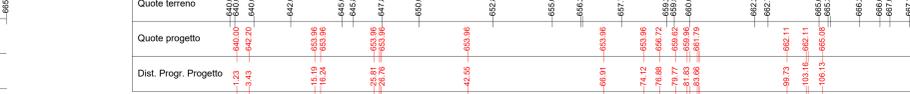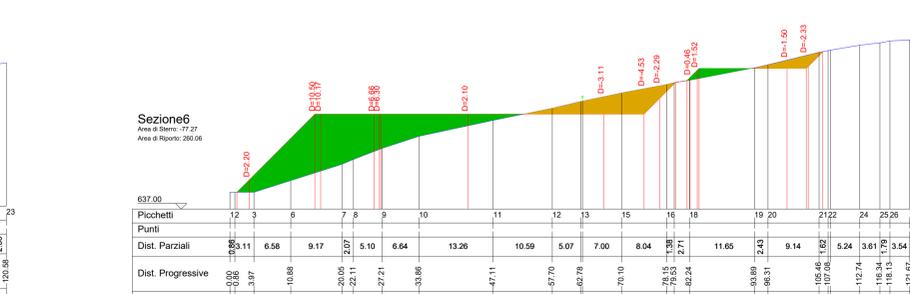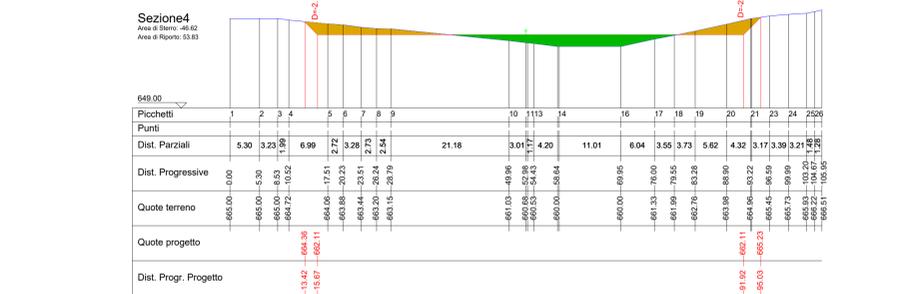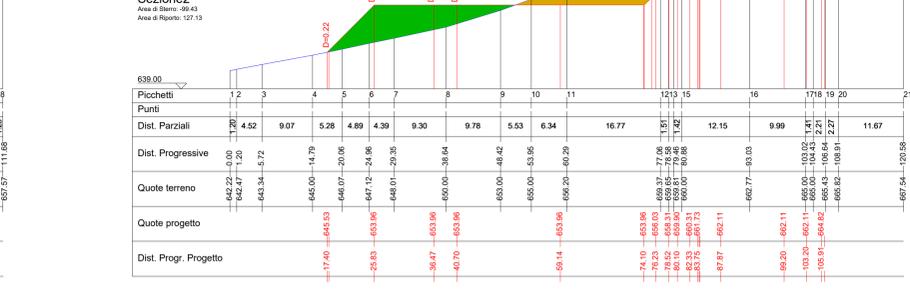

Stralcio planimetrico piazzola SAB04 in fase di esercizio Rapp. 1:1000

SAB04 - FASE DI ESERCIZIO - PLANIMETRIA

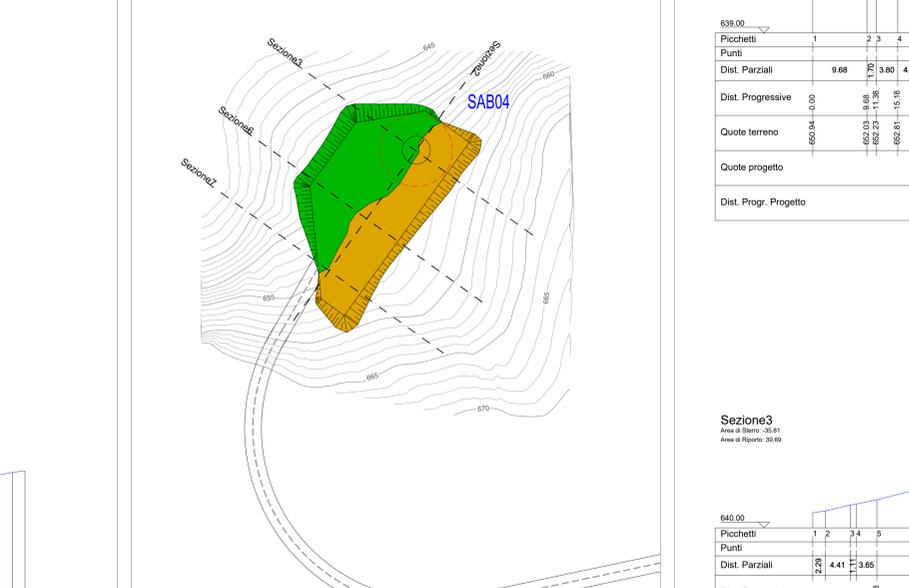

Stralcio planimetrico piazzola SAB04 in fase di esercizio Rapp. 1:1000

SAB04 - FASE DI ESERCIZIO - SEZIONI

