



REGIONE CAMPANIA



PROVINCIA DI AVELLINO



COMUNE DI SAVIGNANO IRPINO



PROVINCIA DI BENEVENTO



COMUNE DI CASTELFRANCO IN MISCANO




COMUNE DI ARIANO IRPINO

PROGETTO DEFINITIVO PER LA REALIZZAZIONE DI UN PARCO EOLICO DA 34 MW NEL COMUNE DI SAVIGNANO IRPINO (AV) , CON OPERE DI CONNESSIONE IN CASTELFRANCO IN MISCANO (BN) E ARIANO IRPINO (AV)



Proponente	 GIGLIO RINNOVABILI S.R.L. Largo Augusto n.3 20122 Milano pec: gigliorinnovabili@legalmail.it		
Progettazione	 INSE S.R.L. Ingegneria & Servizi Viale Michelangelo, 71 80129 Napoli TEL.081 579 7998 mail: tecnico@inse srl		Collaboratori: Geol. V.E.Iervolino Dott.Agr. A. Ianiro Archeol. A.Vella Arch. M. Perillo Arch. C. Gaudiero Ing. F.Quarto Arch. M. Mauro Studio Rinnovabili Srl
Elaborato	Nome Elaborato: <h2 style="text-align: center;">TAVOLA DEGLI ATTRAVERSAMENTI</h2>		
00	Giugno 2022	PRIMA EMISSIONE	
Rev.	Data	Oggetto della revisione	
Scala:	Varie		
Formato:	A3	Codice Pratica	S251
		Codice Elaborato	GS251-OC22-D



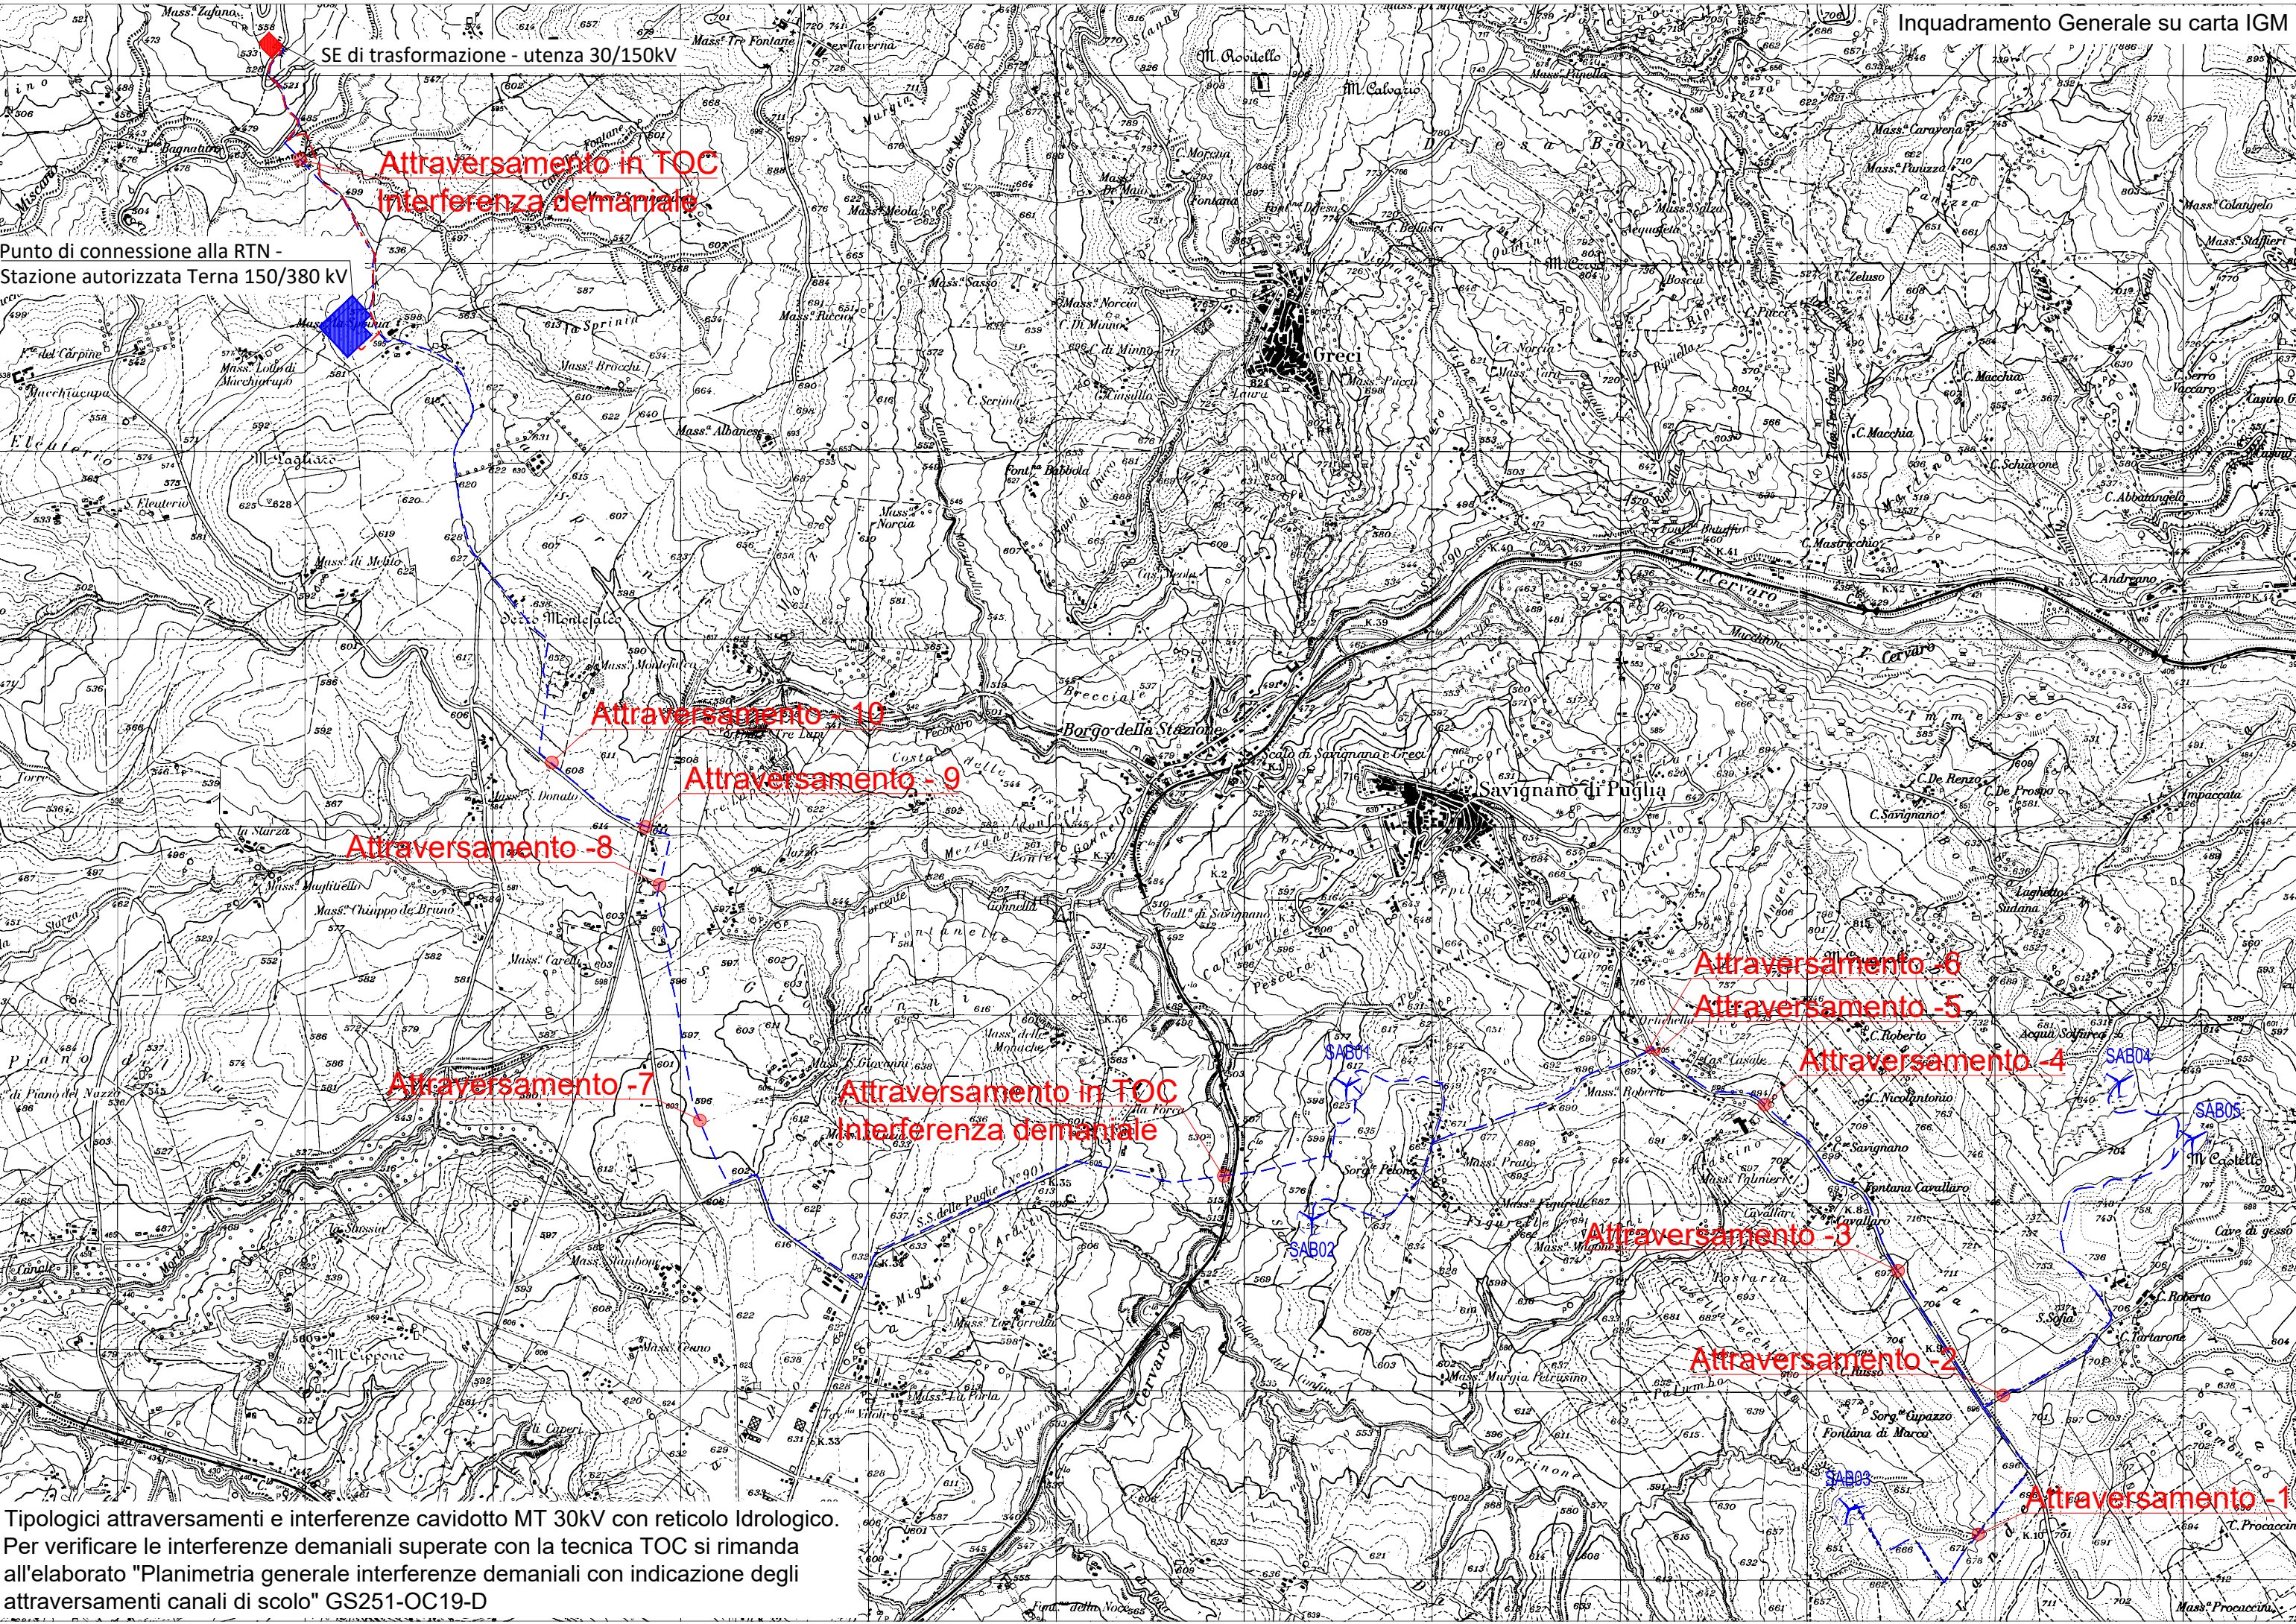


Punto di connessione alla RTN -
Stazione autorizzata Terna 150/380 kV


Tipologici attraversamenti e interferenze cavidotto MT 30kV con reticolo Idrologico.
Per verificare le interferenze demaniali superate con la tecnica TOC si rimanda all'elaborato "Planimetria generale interferenze demaniali con indicazione degli attraversamenti canali di scolo" GS251-OC19-D

ATTRAVERSAMENTO 1


Inquadramento su IGM
WGS84 UTM-33N: 517897.48E ; 4560228.48N

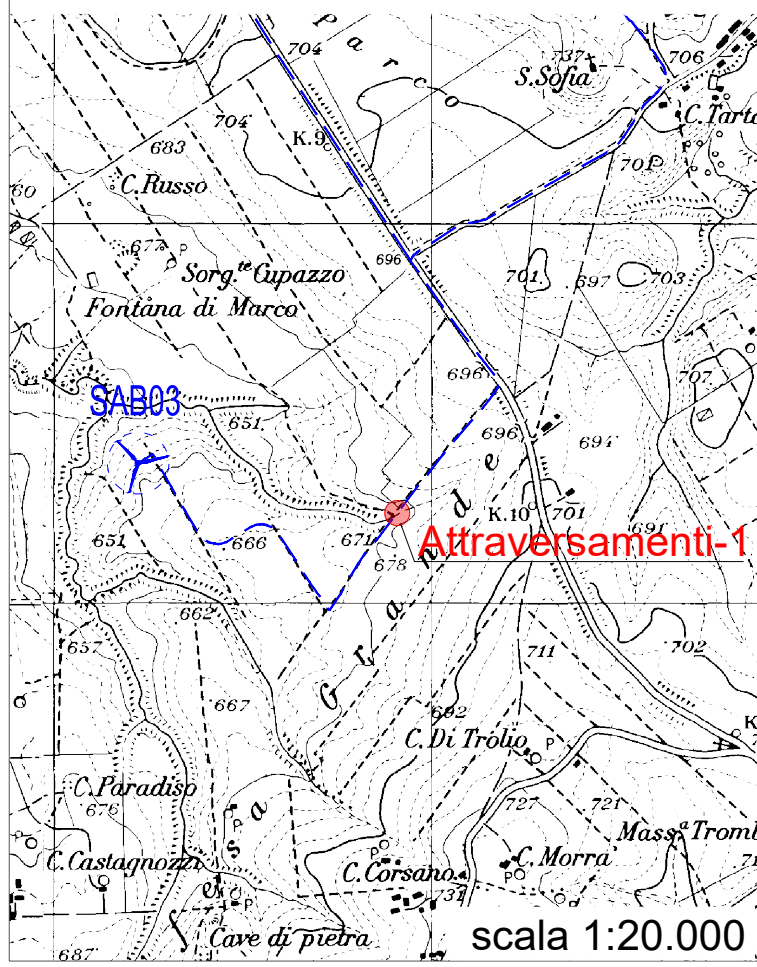



Inquadramento su CTR
WGS84 UTM-33N: 517897.48E ; 4560228.48N

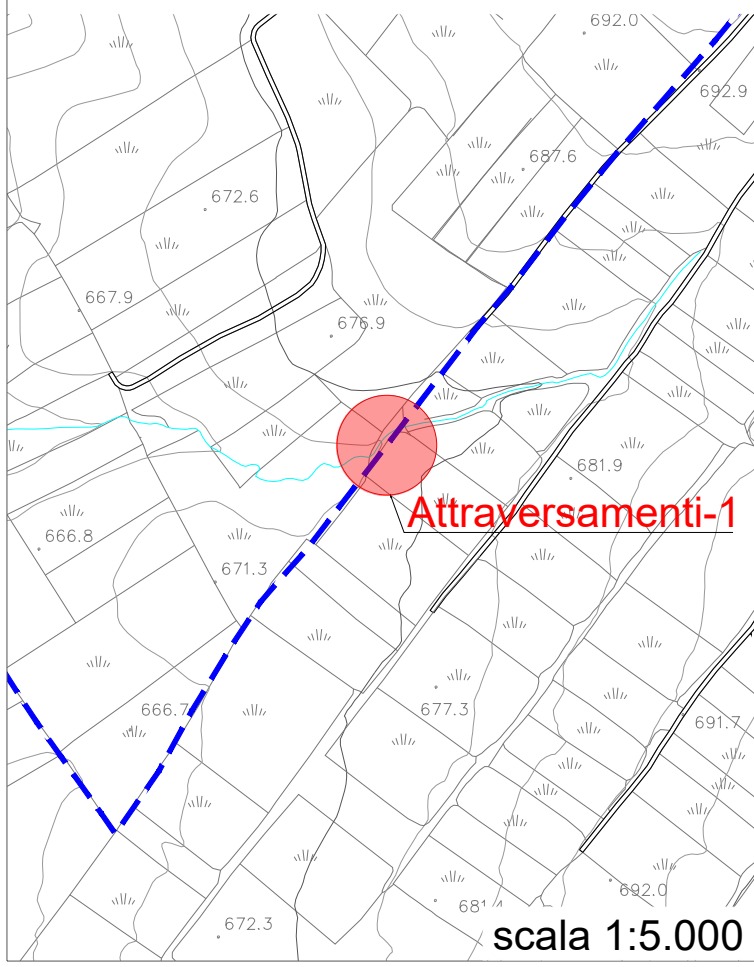





Inquadramento su Ortofoto
WGS84 UTM-33N: 517897.48E ; 4560228.48N

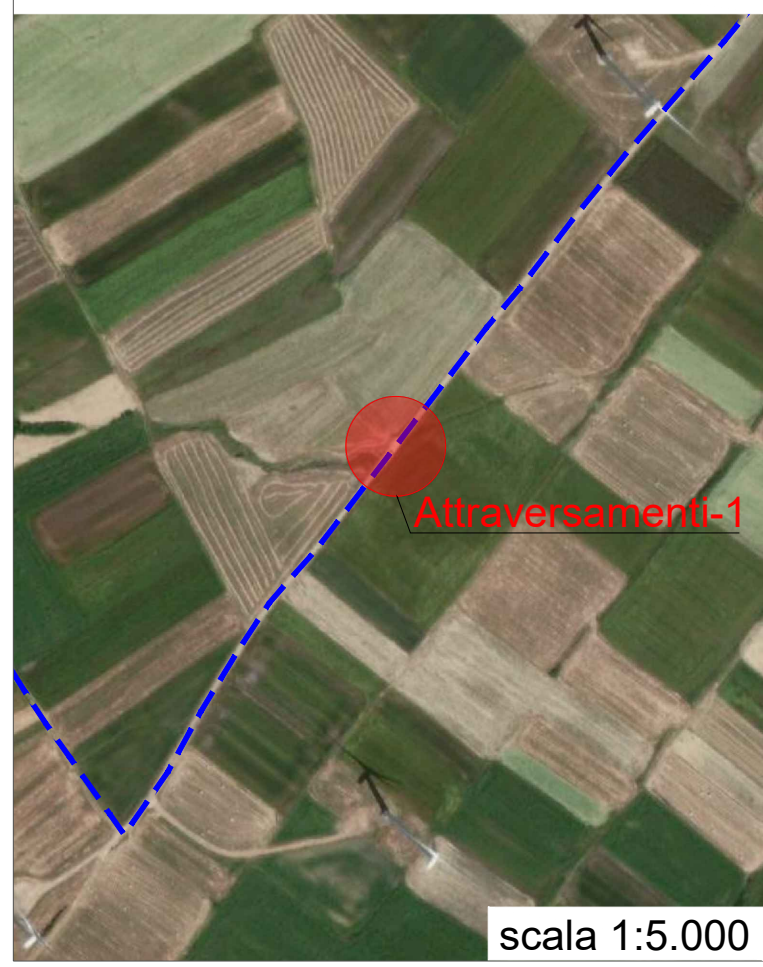





Inquadramento su stralcio Catastale
WGS84 UTM-33N: 517897.48E ; 4560228.48N

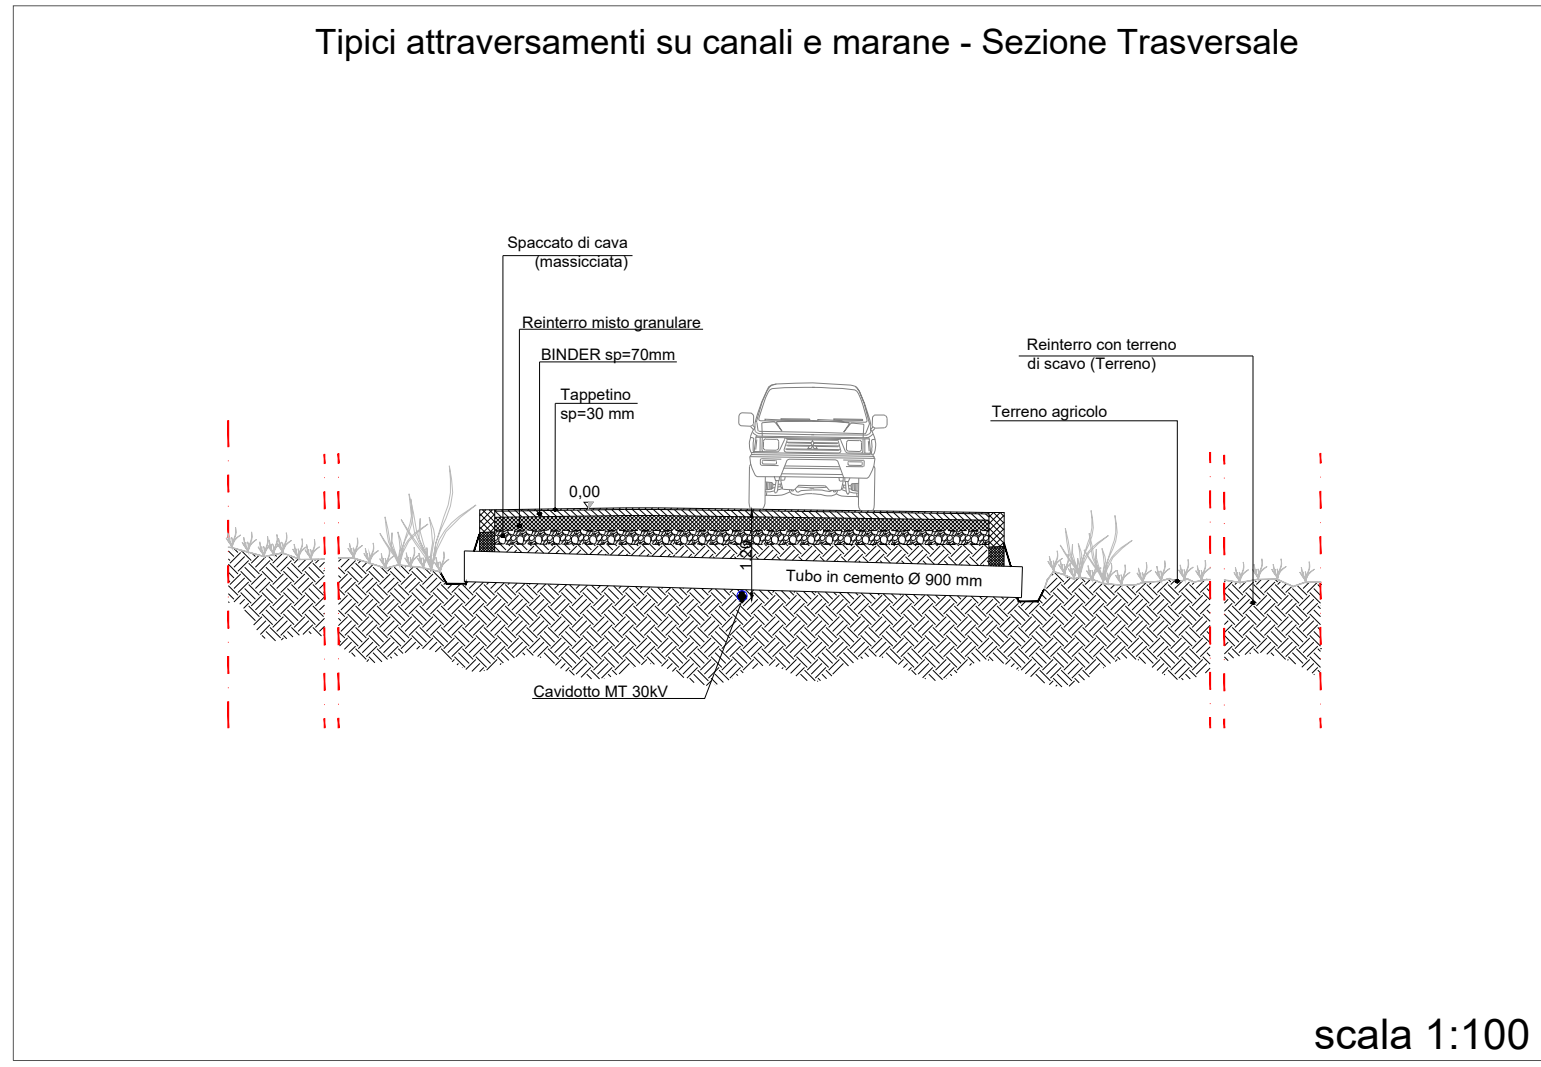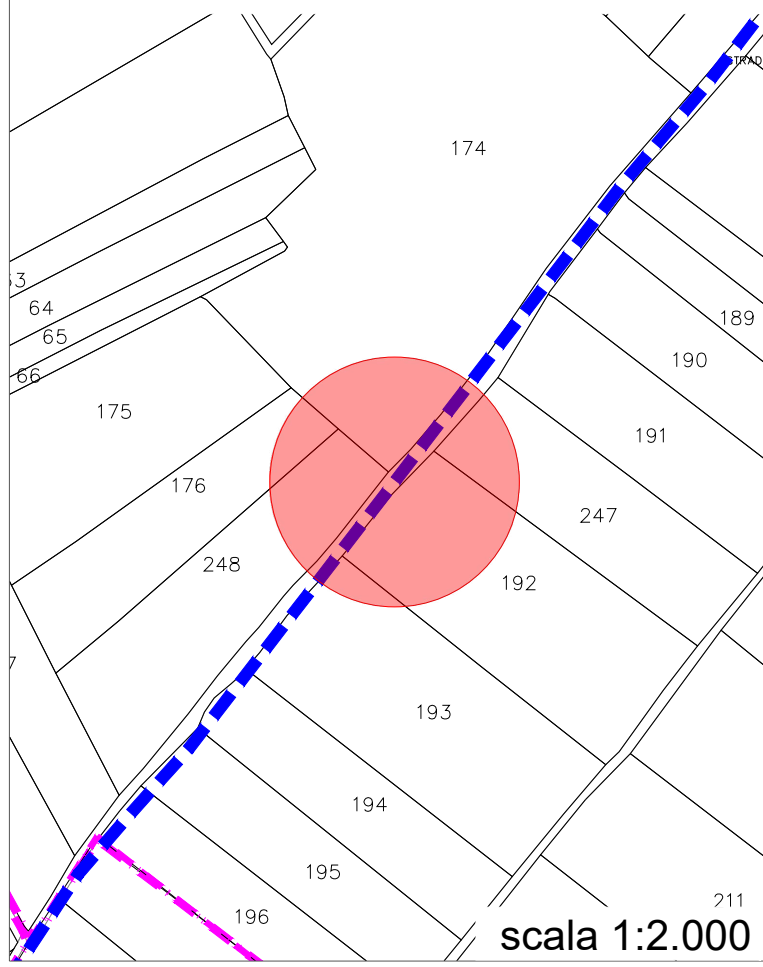

ATTRAVERSAMENTO 2

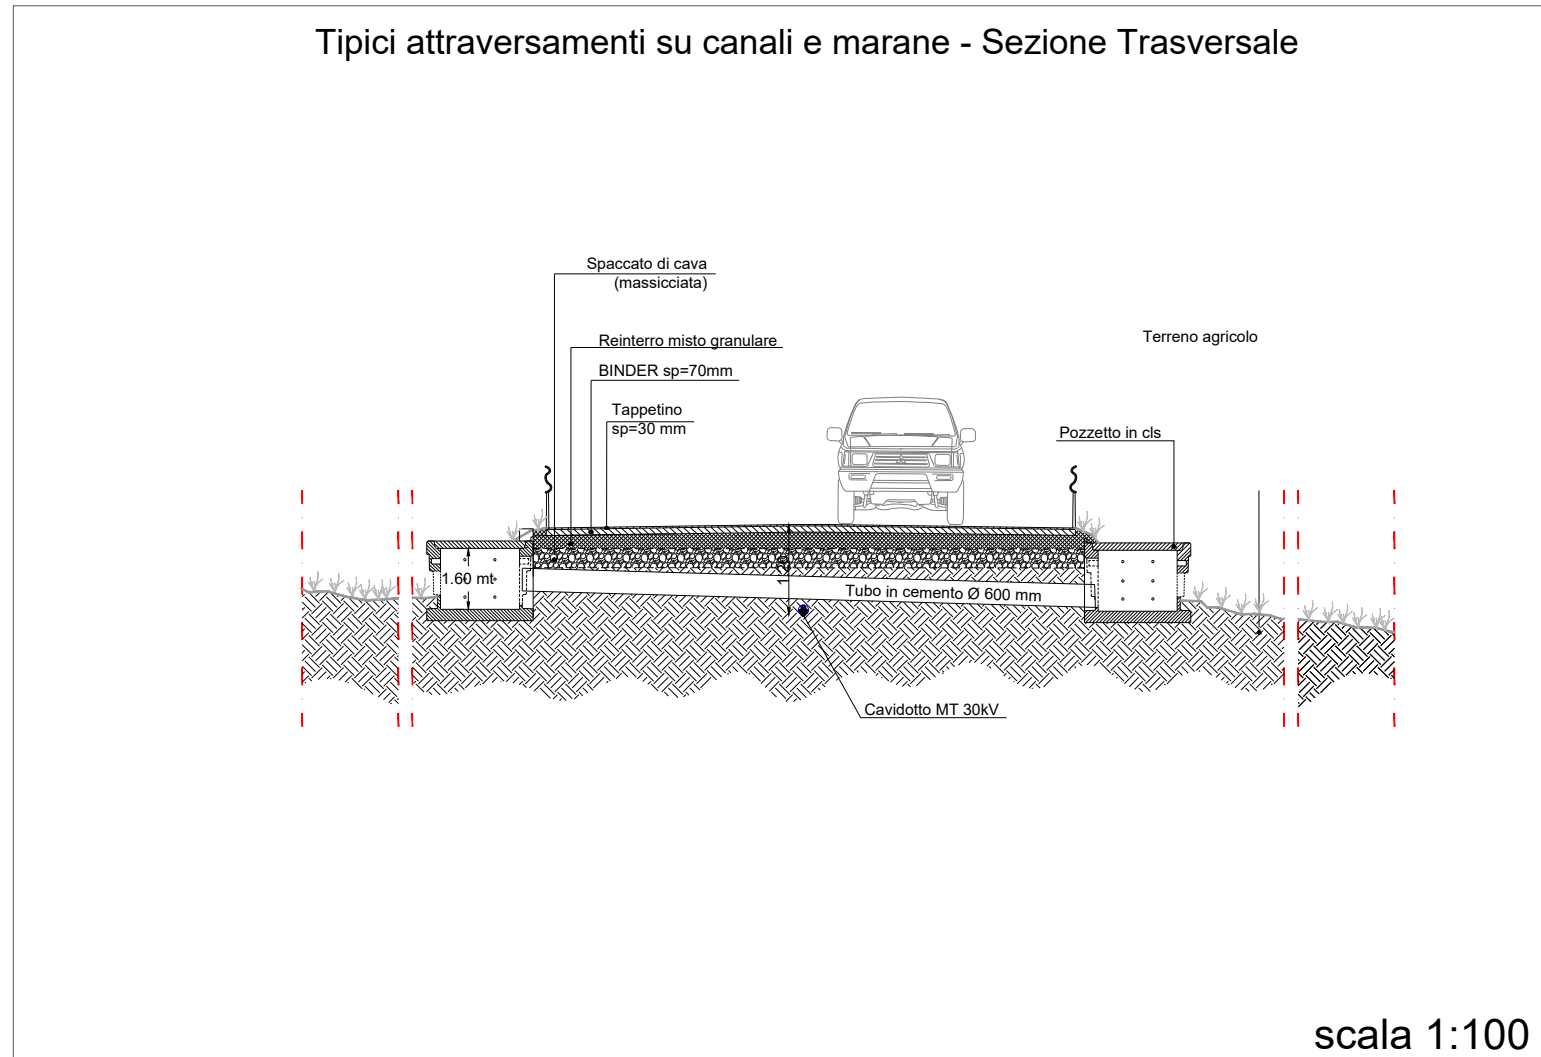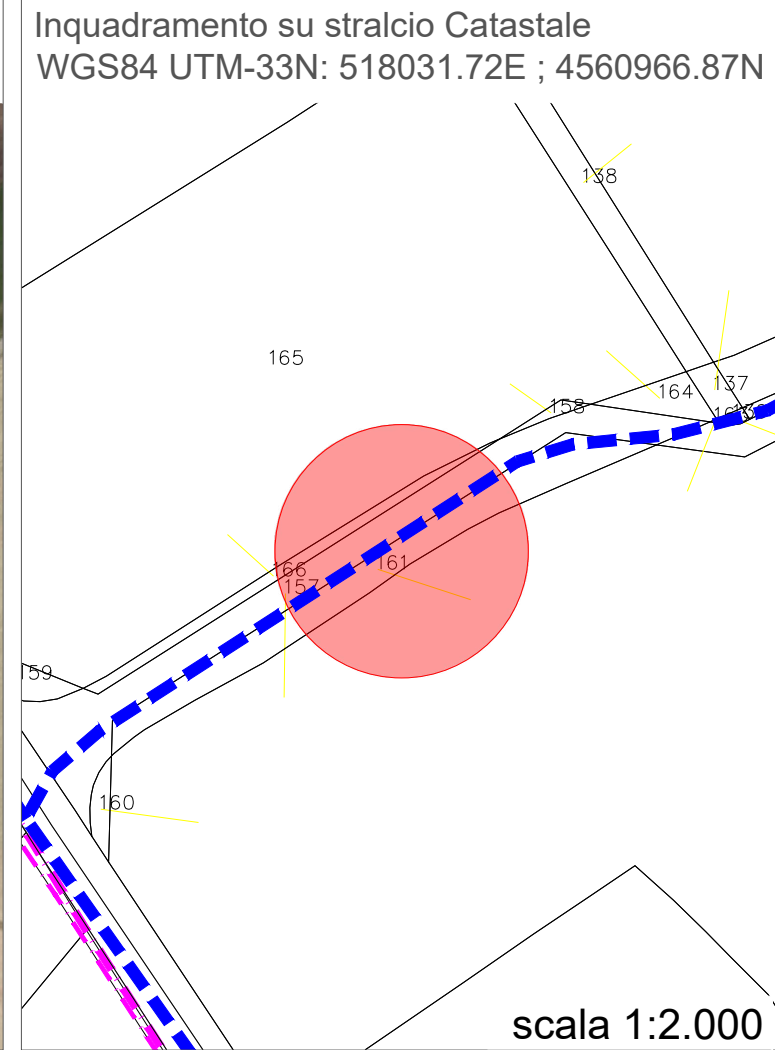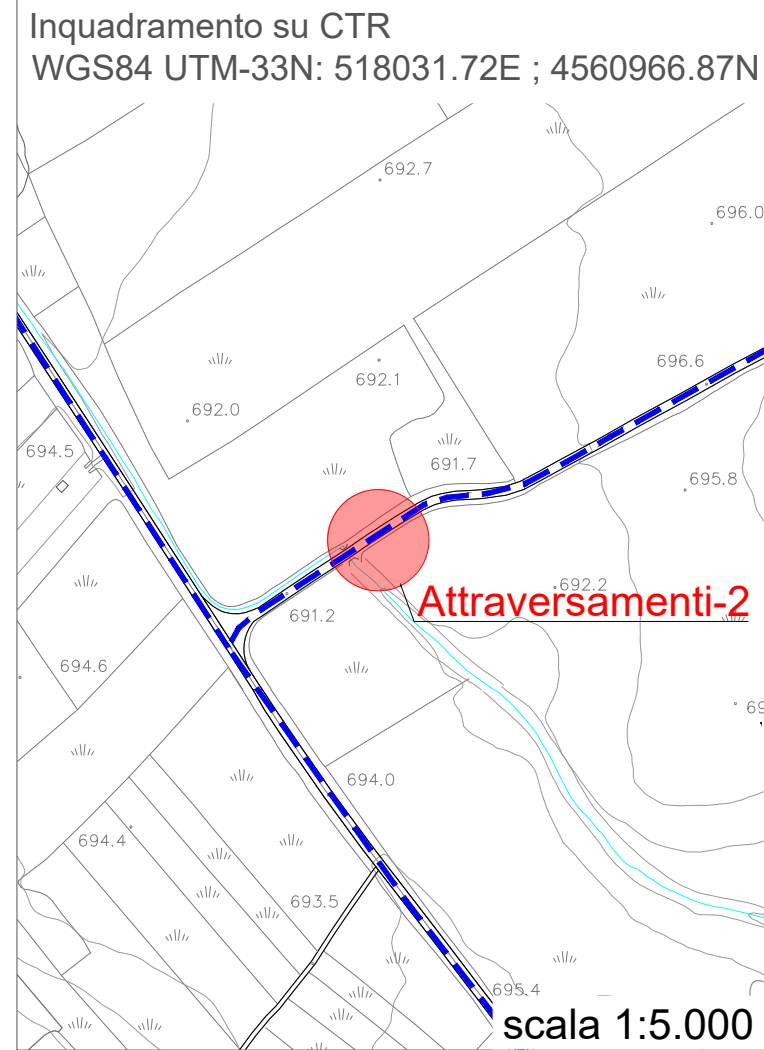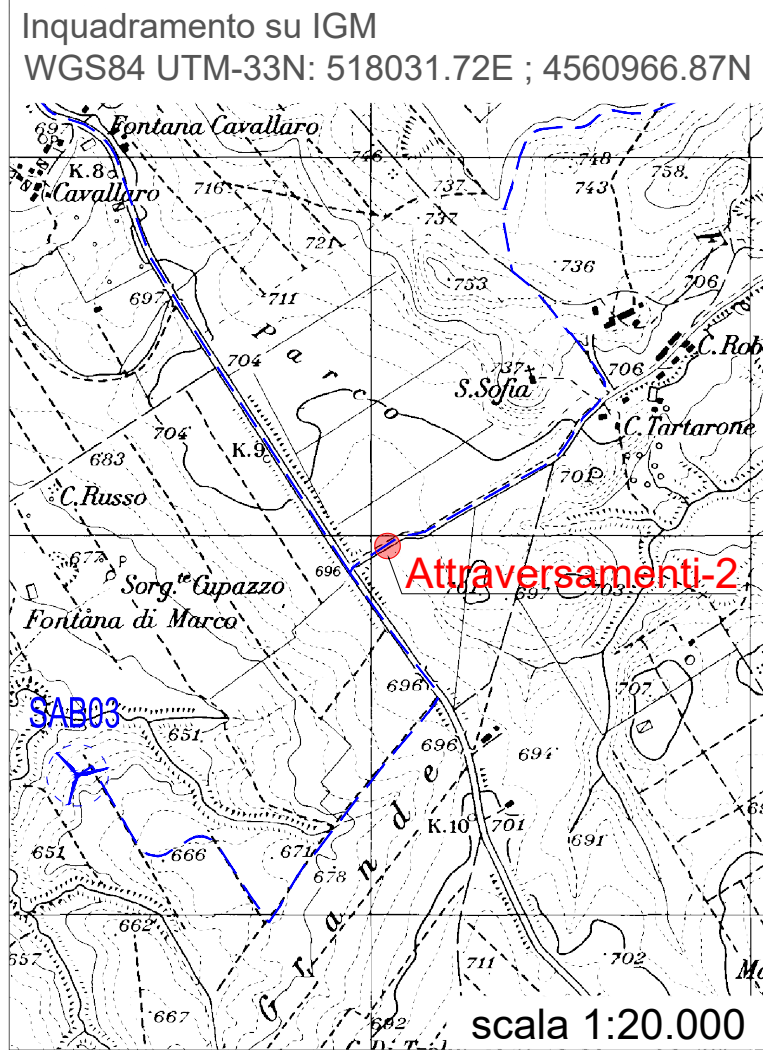

ATTRAVERSAMENTO 3

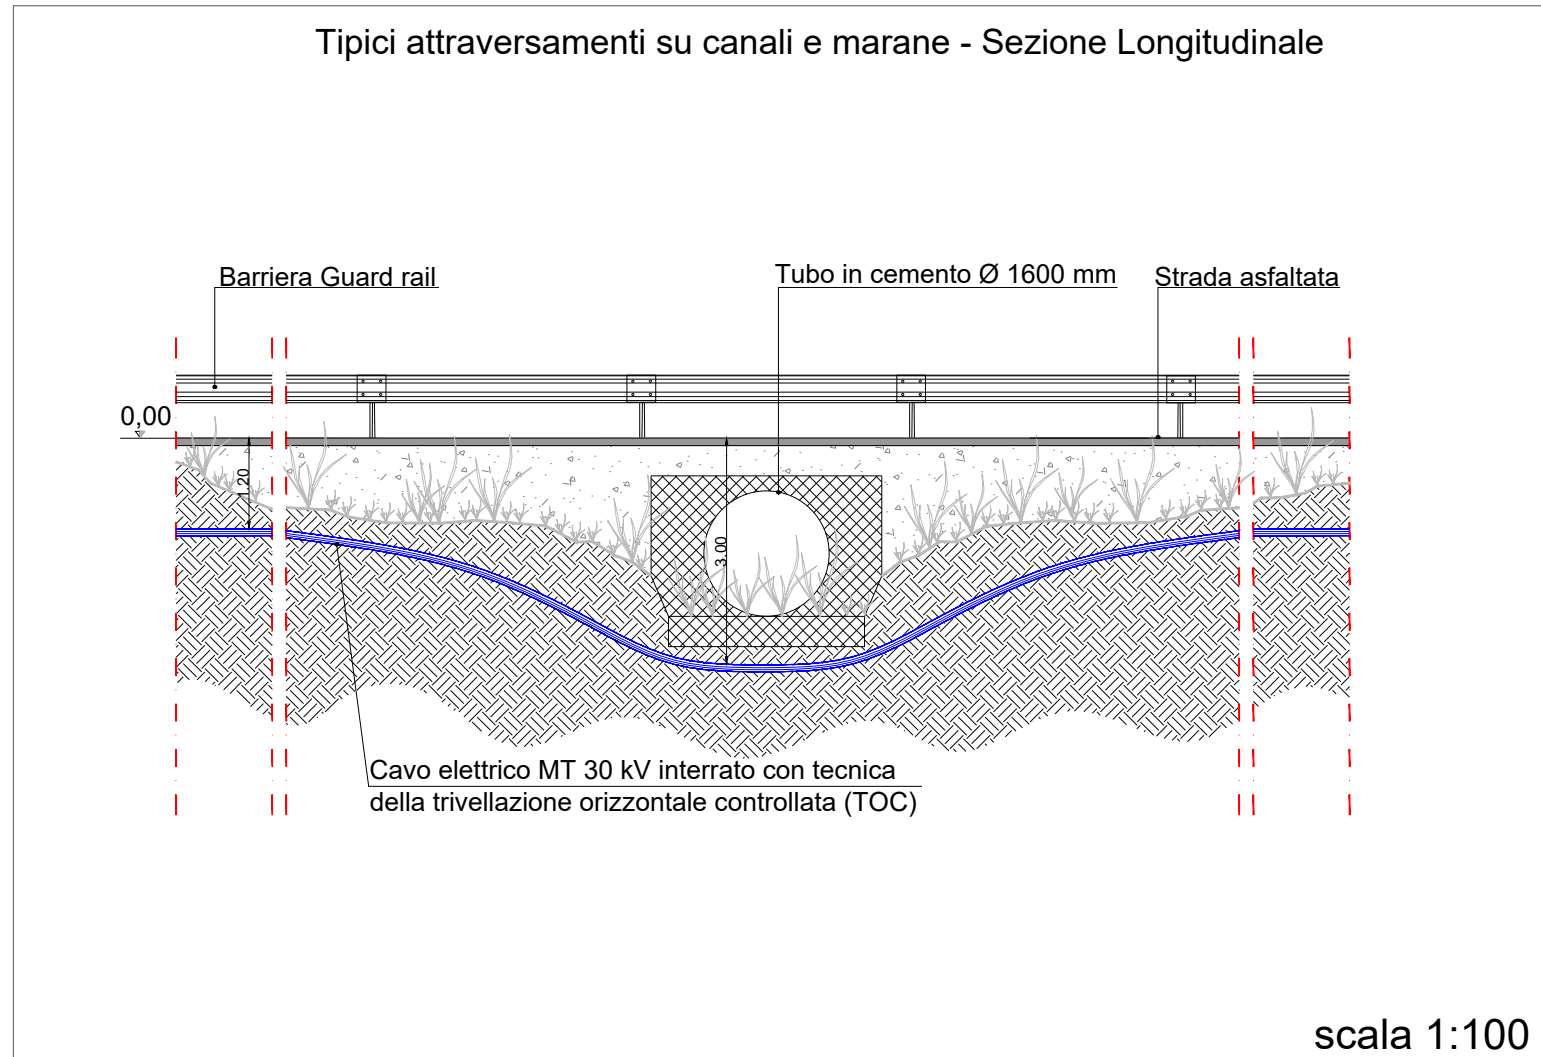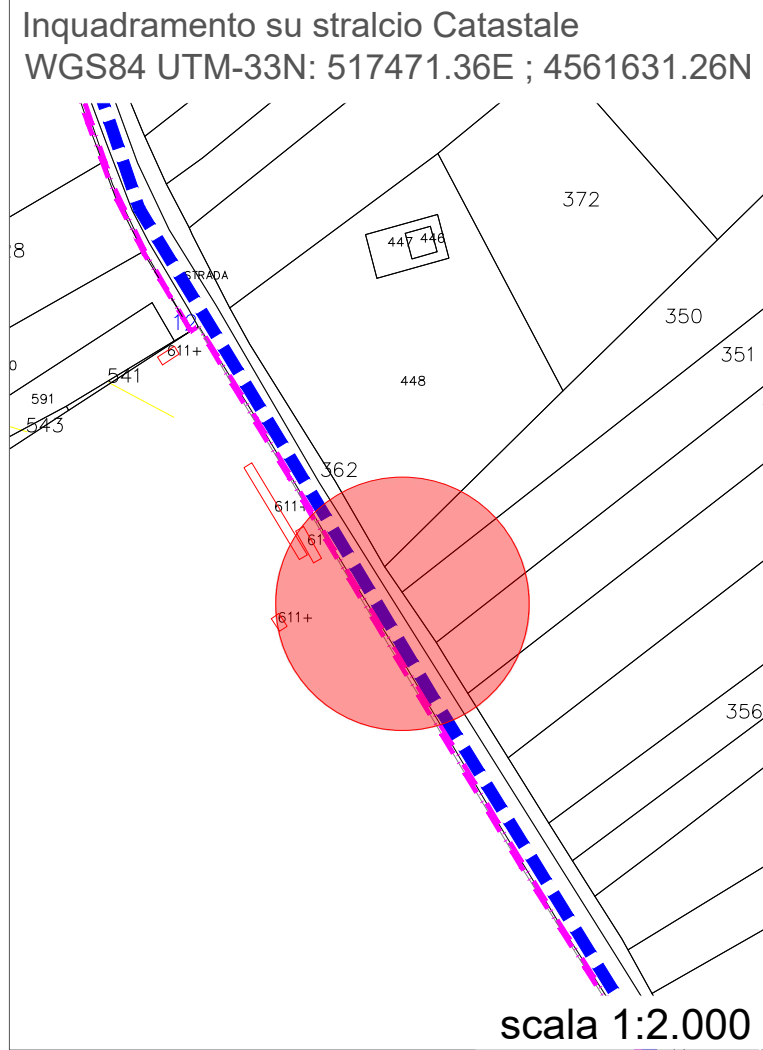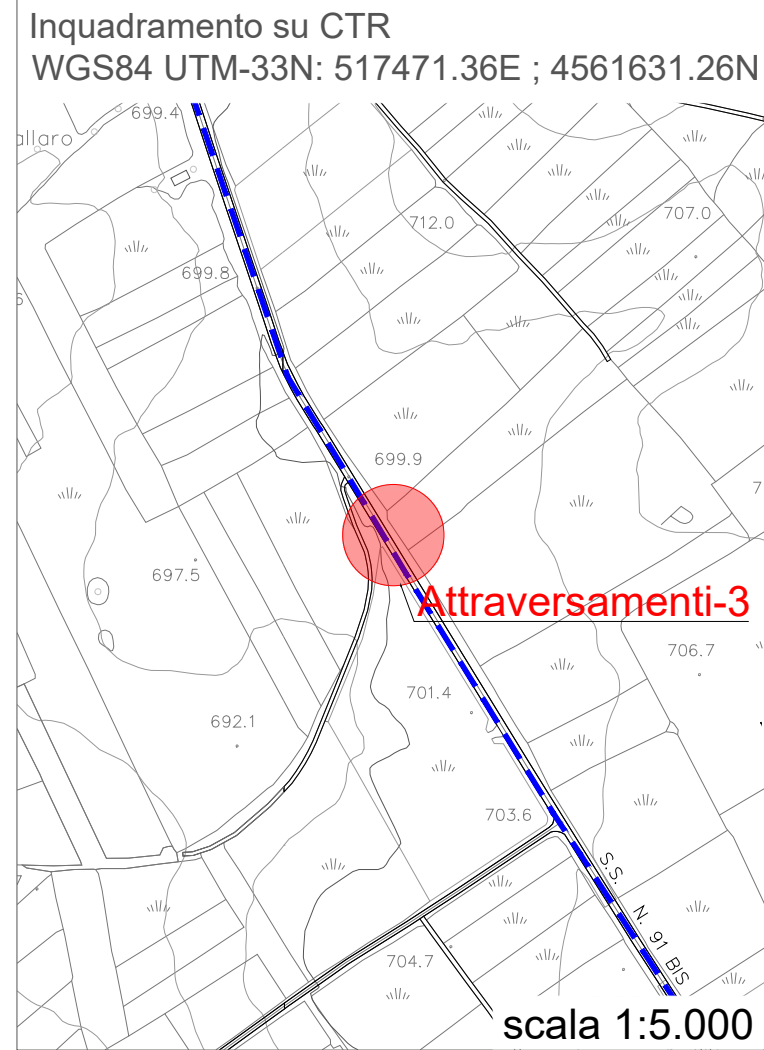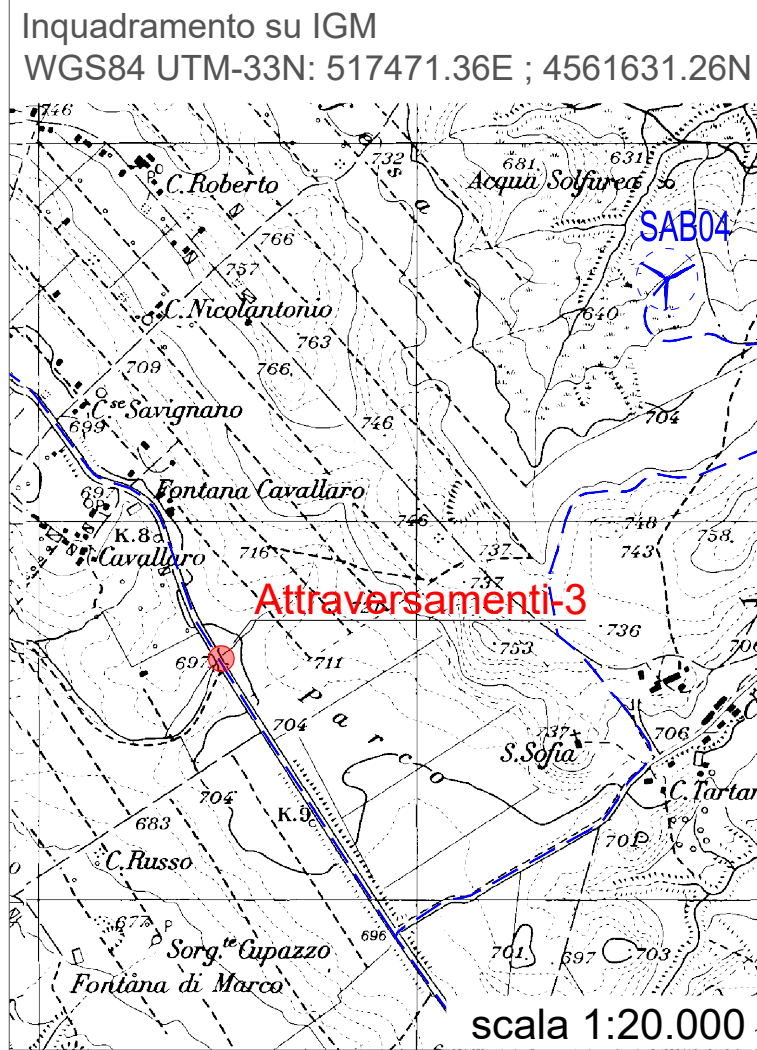

ATTRAVERSAMENTO 4




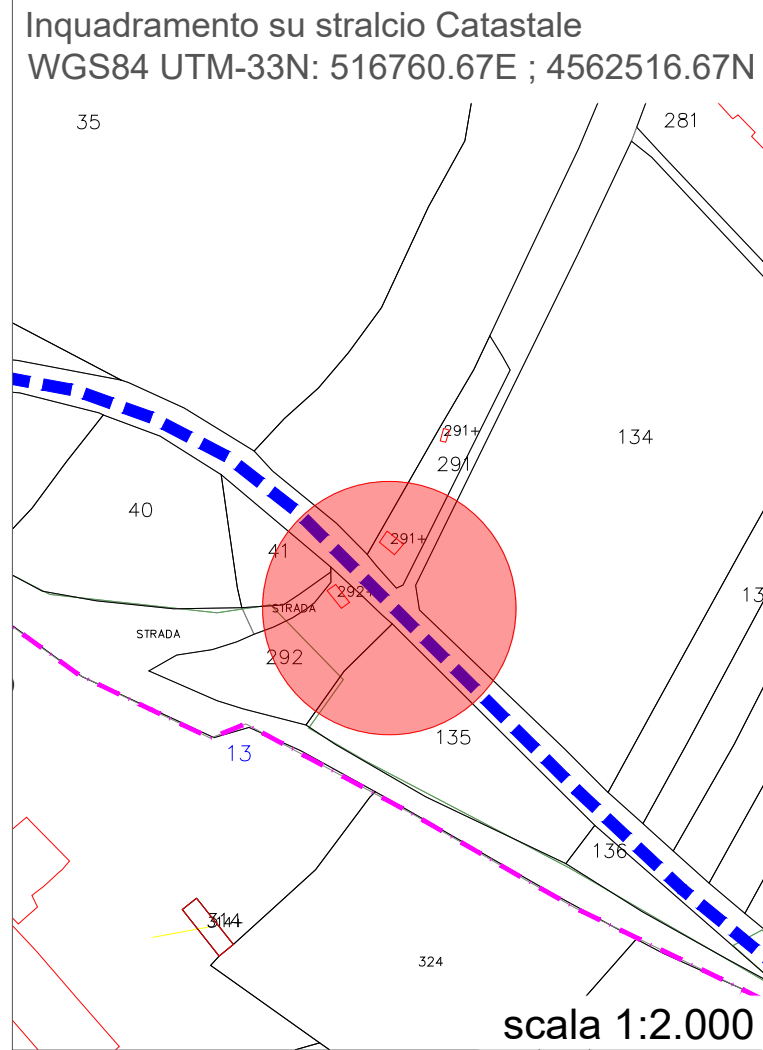






Foto 04

Tipici attraversamenti su canali e marane - Sezione Longitudinale

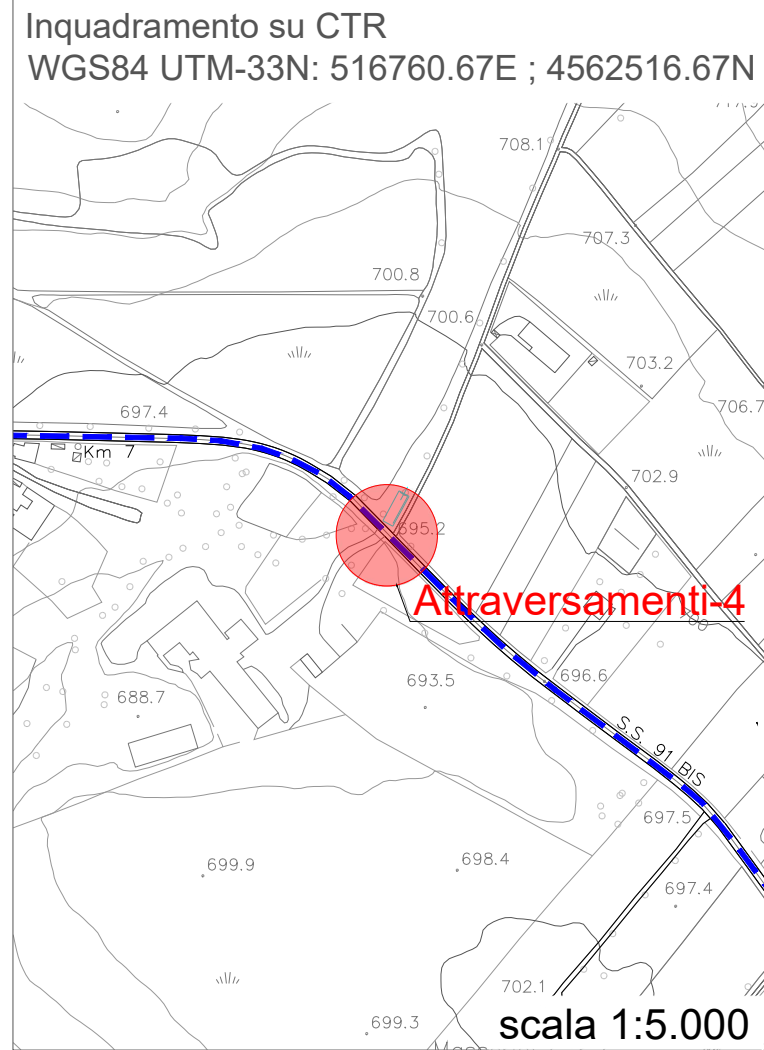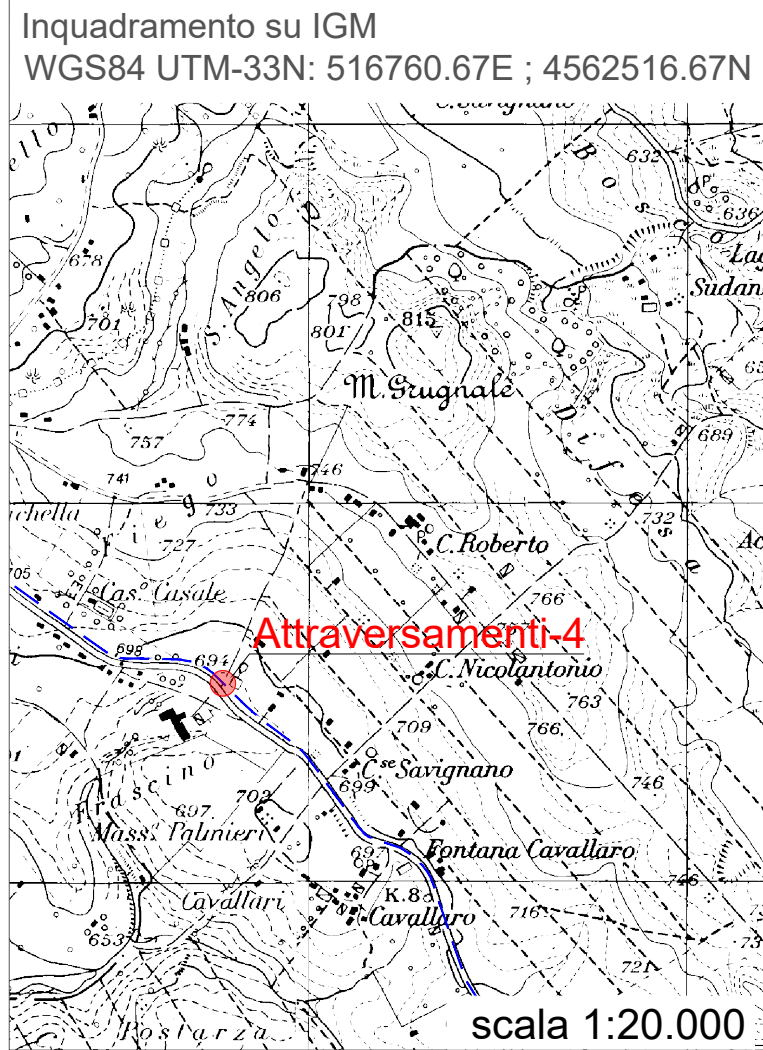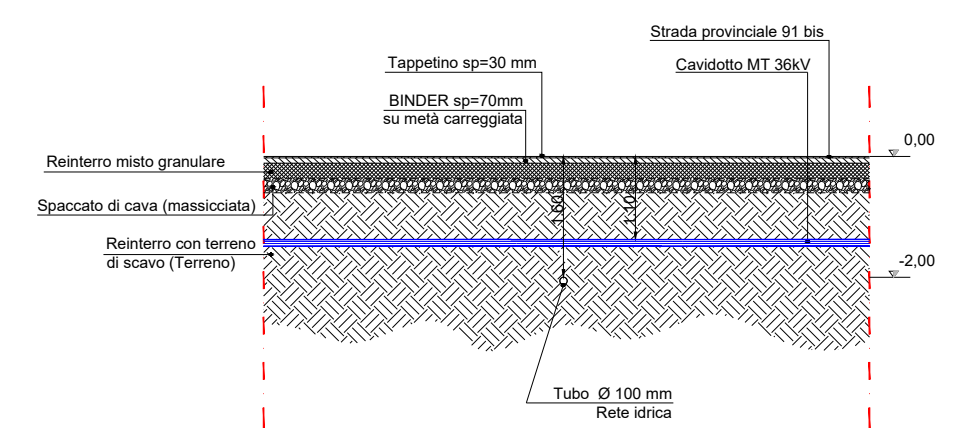

scala 1:100

ATTRAVERSAMENTO 5

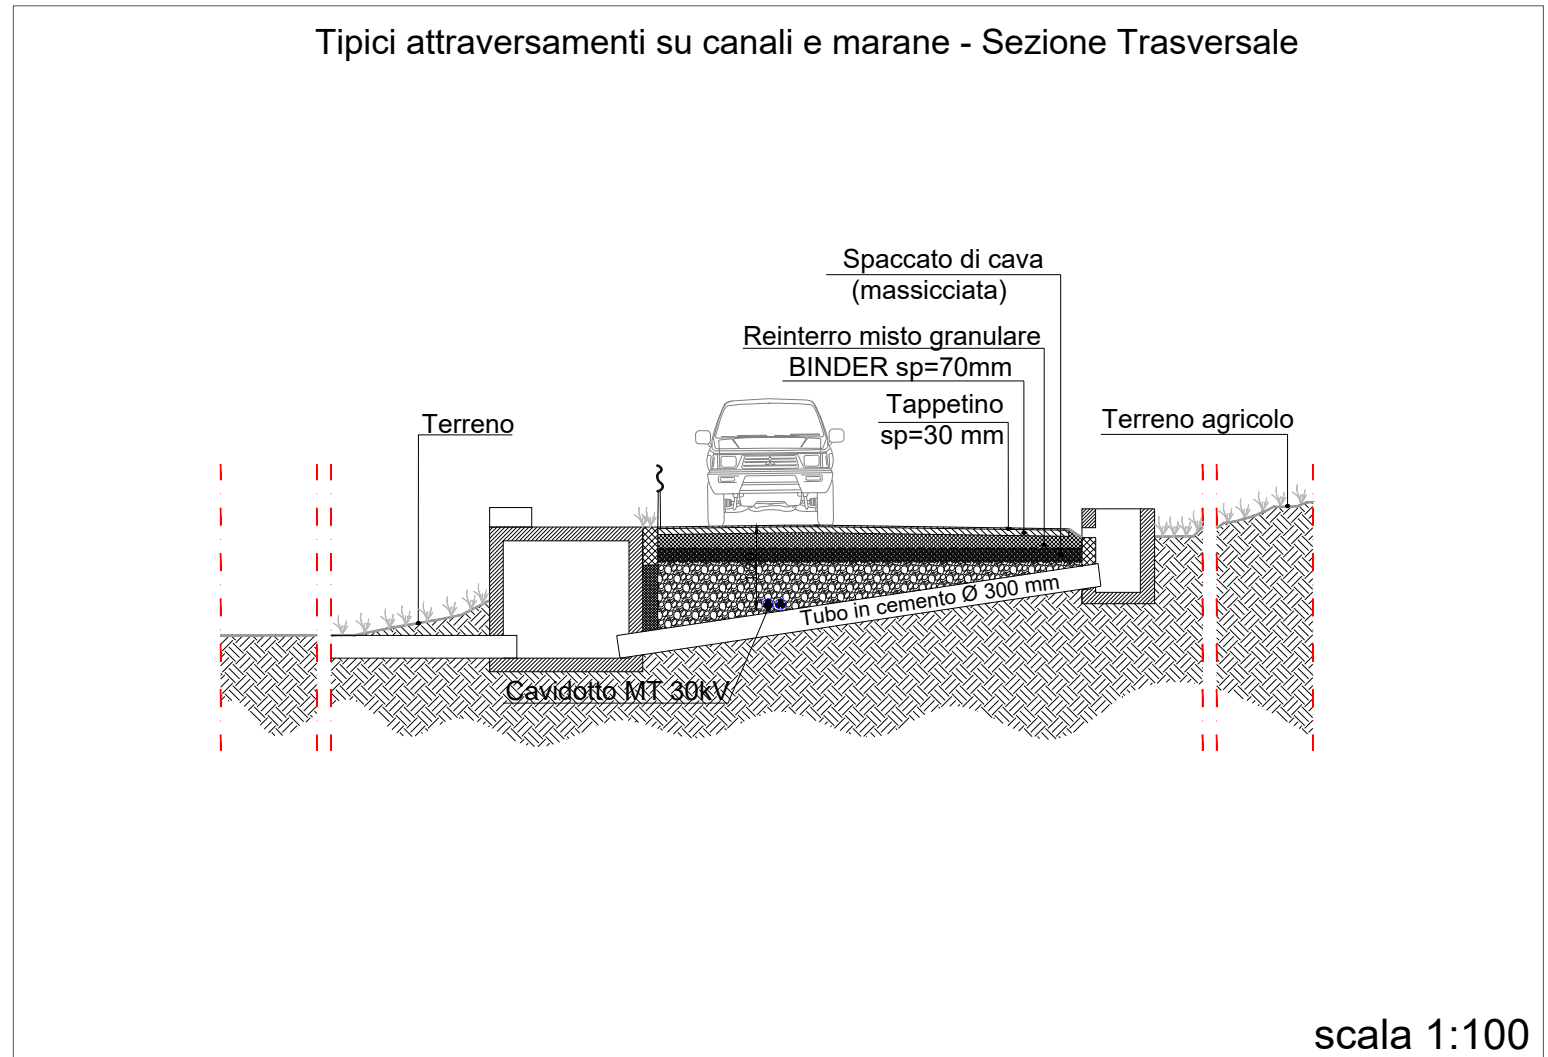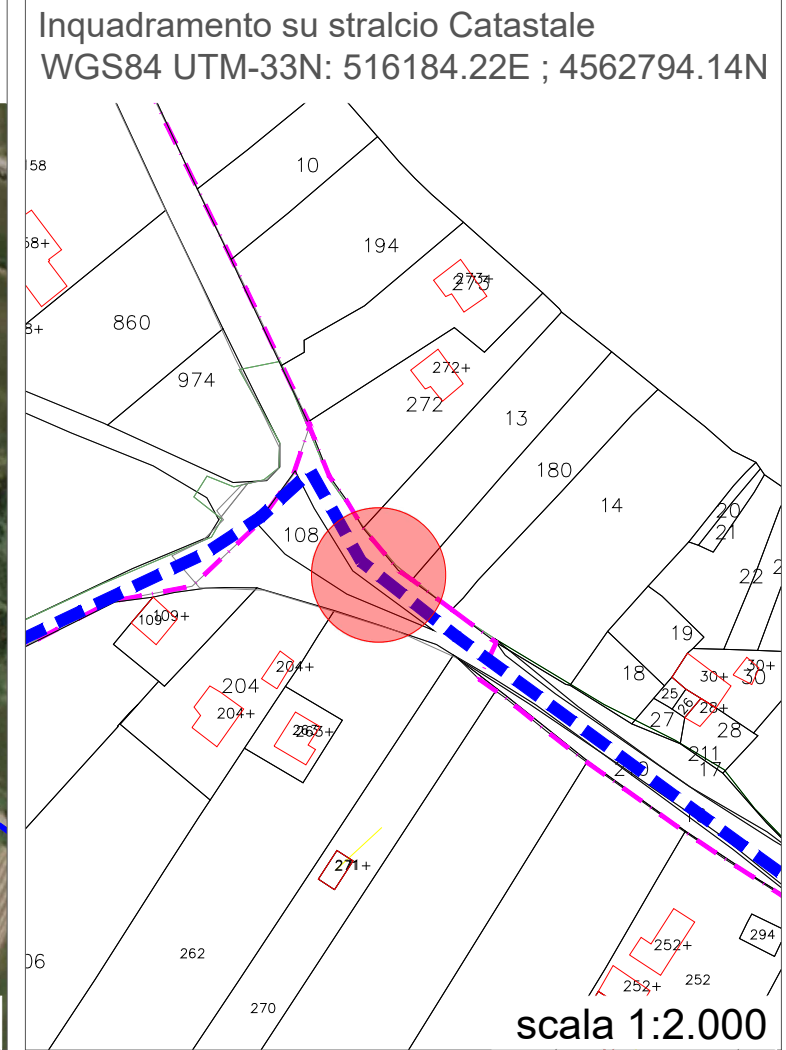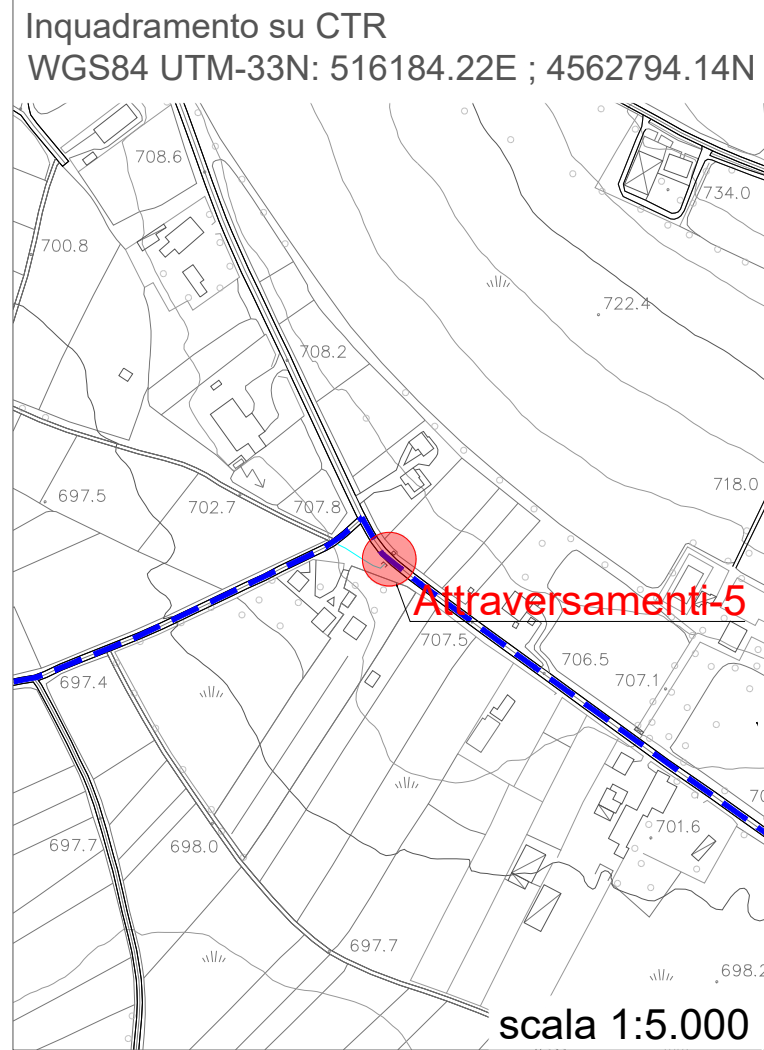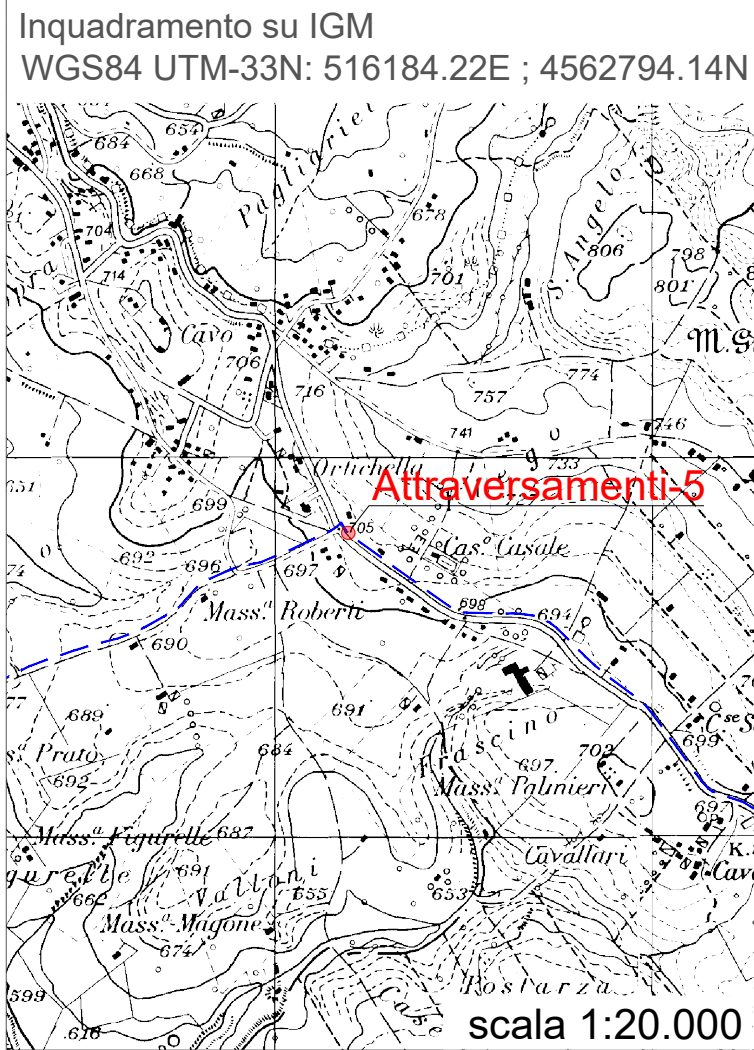

ATTRAVERSAMENTO 6




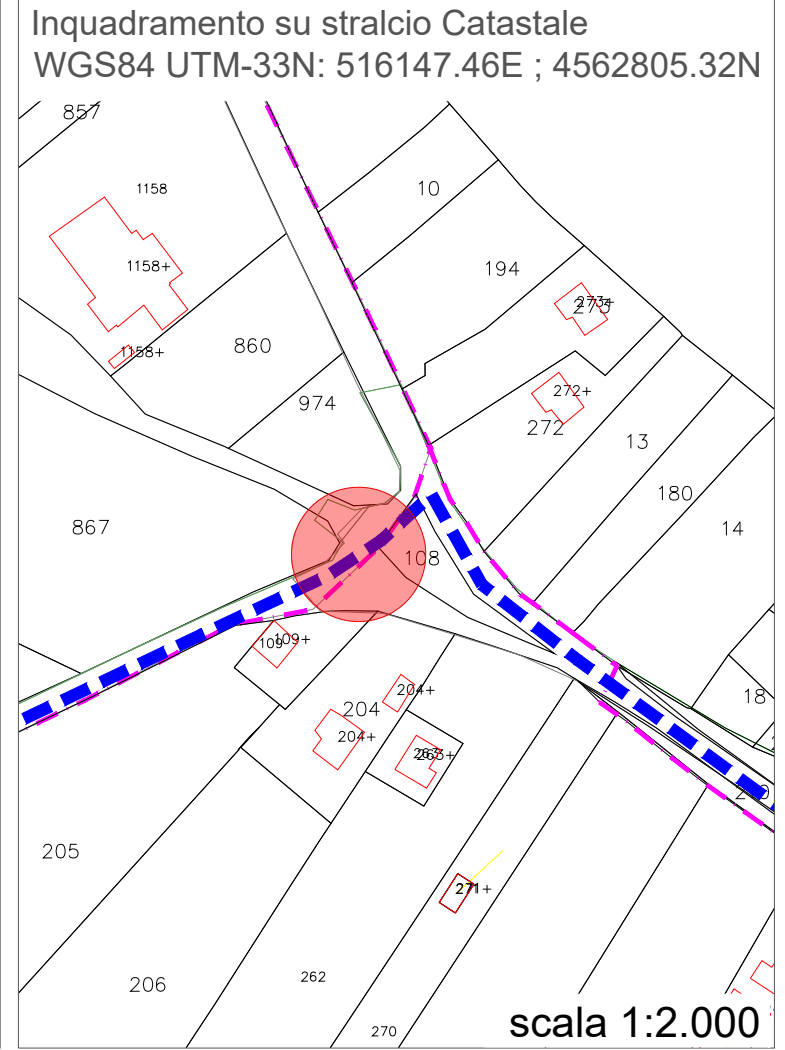


Foto 06

Tipici attraversamenti su canali e marane - Sezione Longitudinale

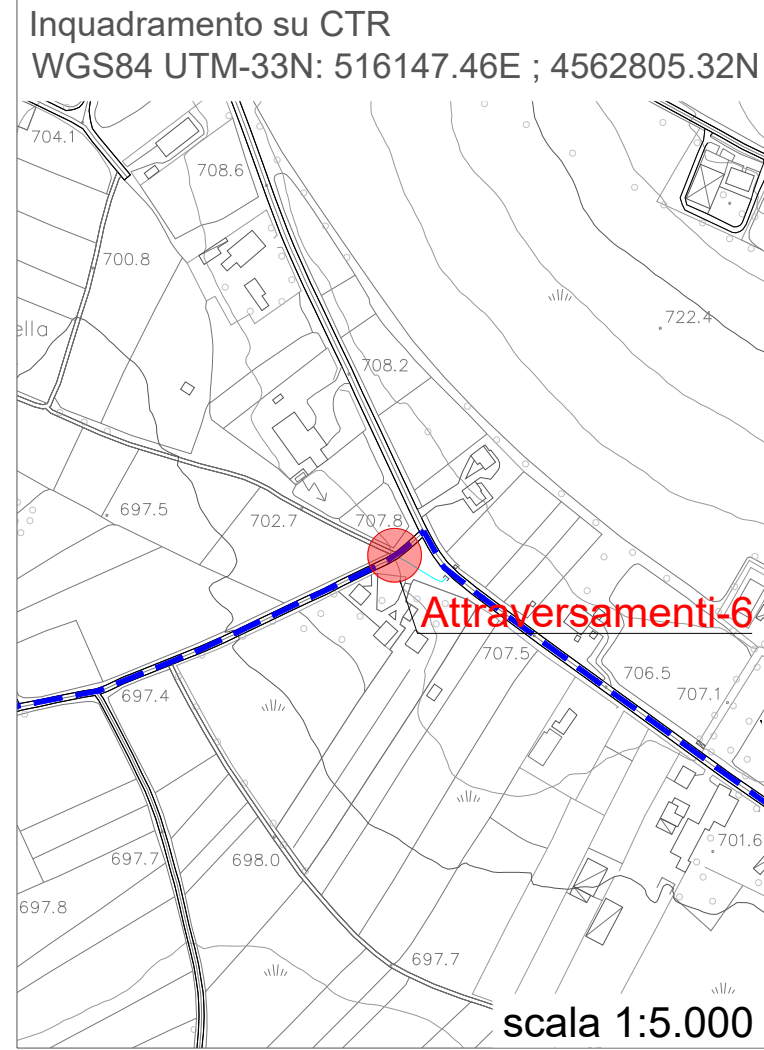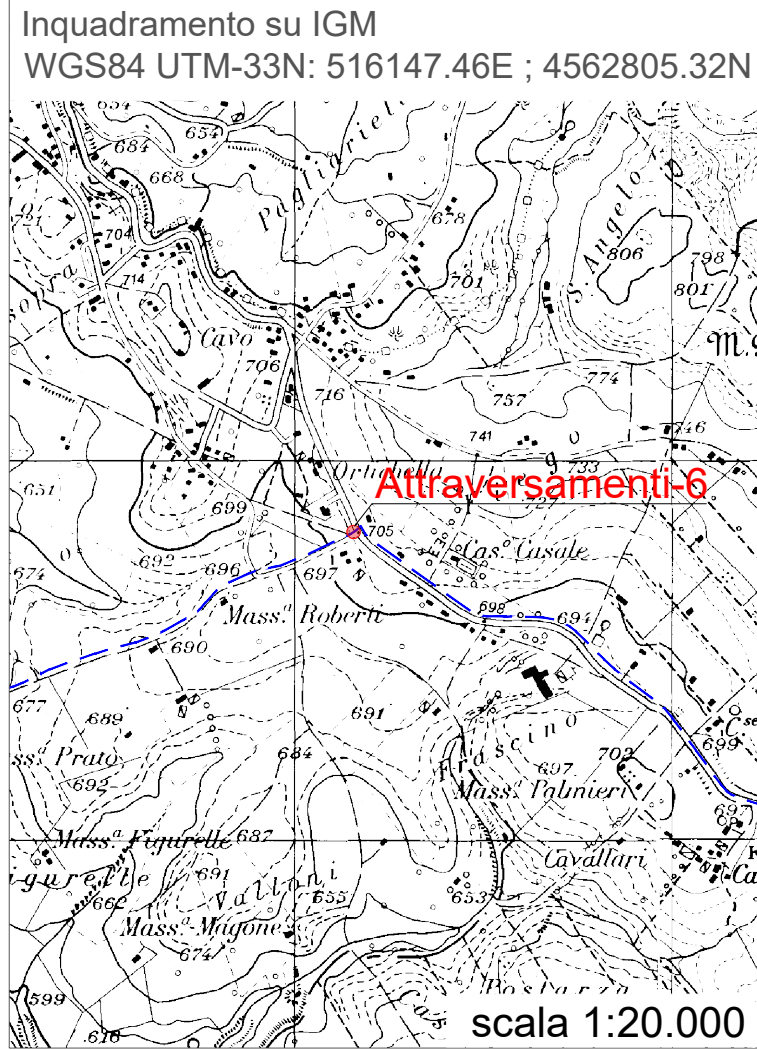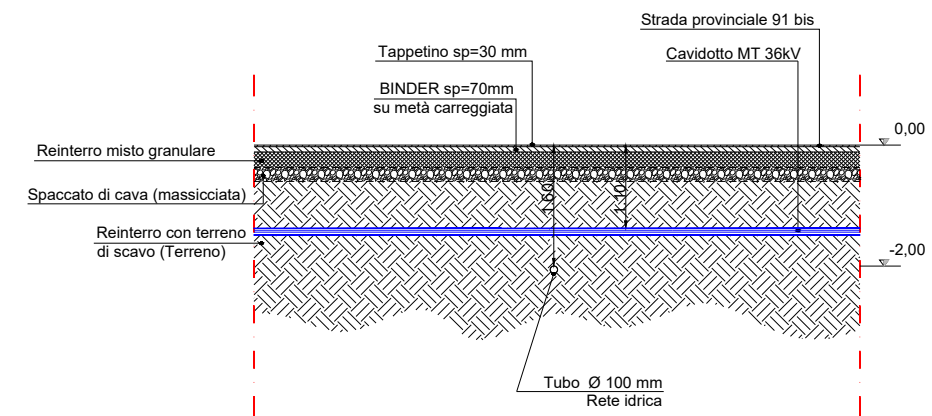

scala 1:100

ATTRAVERSAMENTO 7




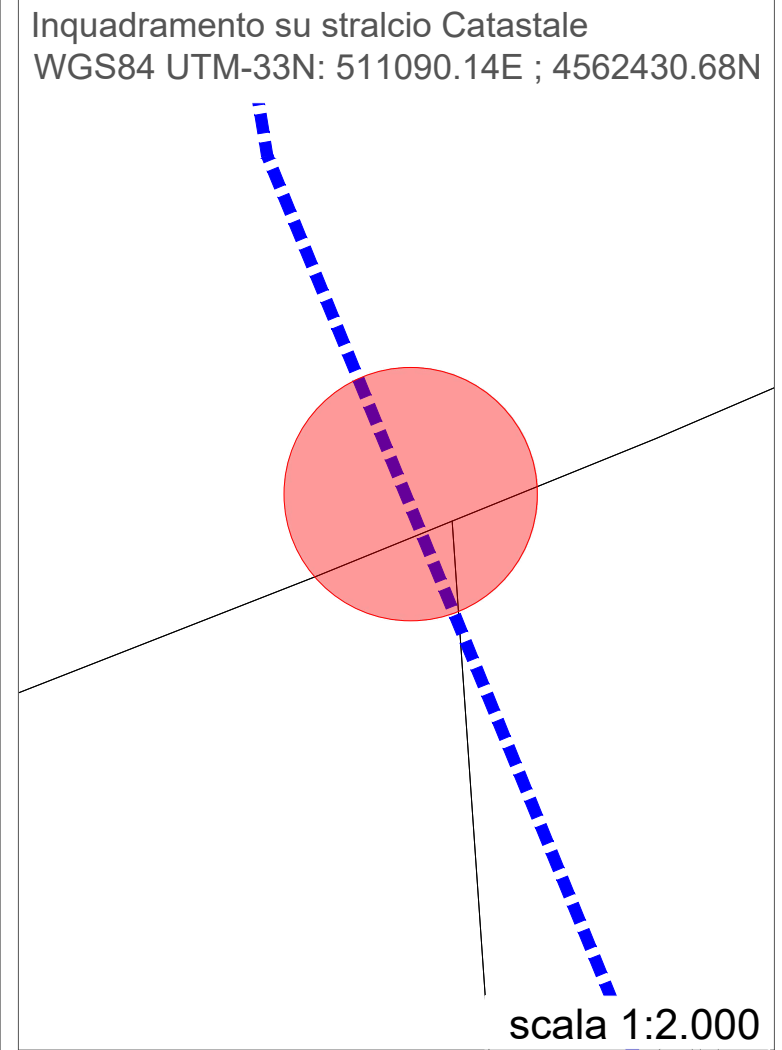







Foto 07

Tipici attraversamenti su canali e marane - Sezione Longitudinale


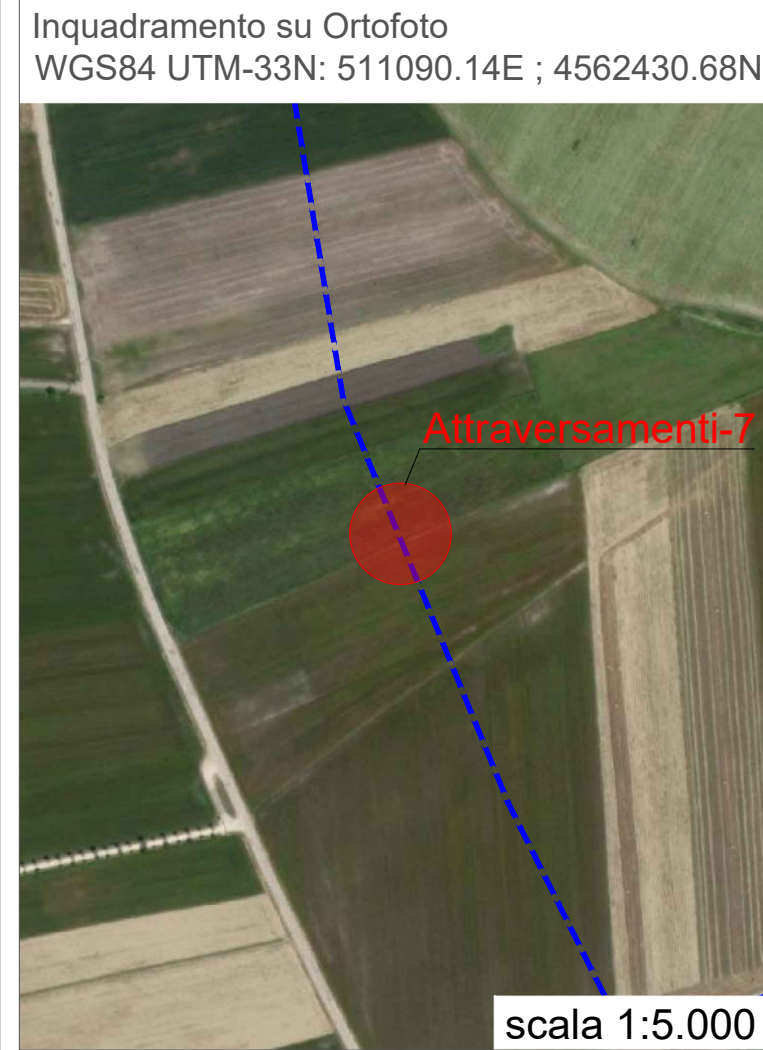
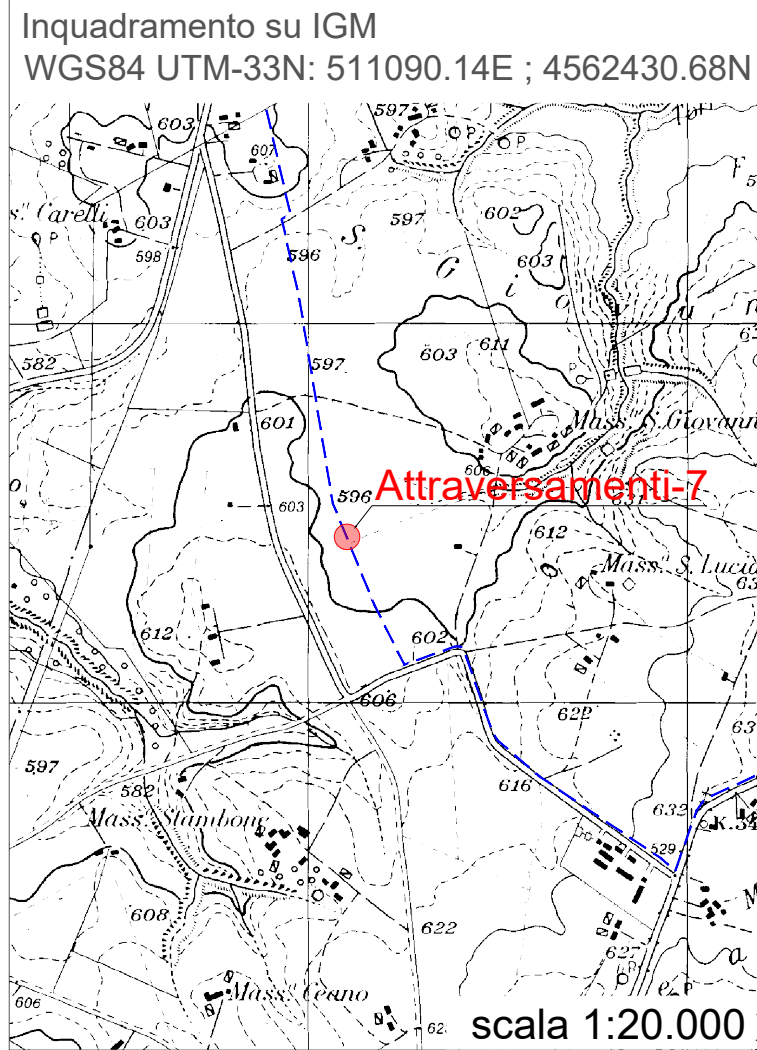
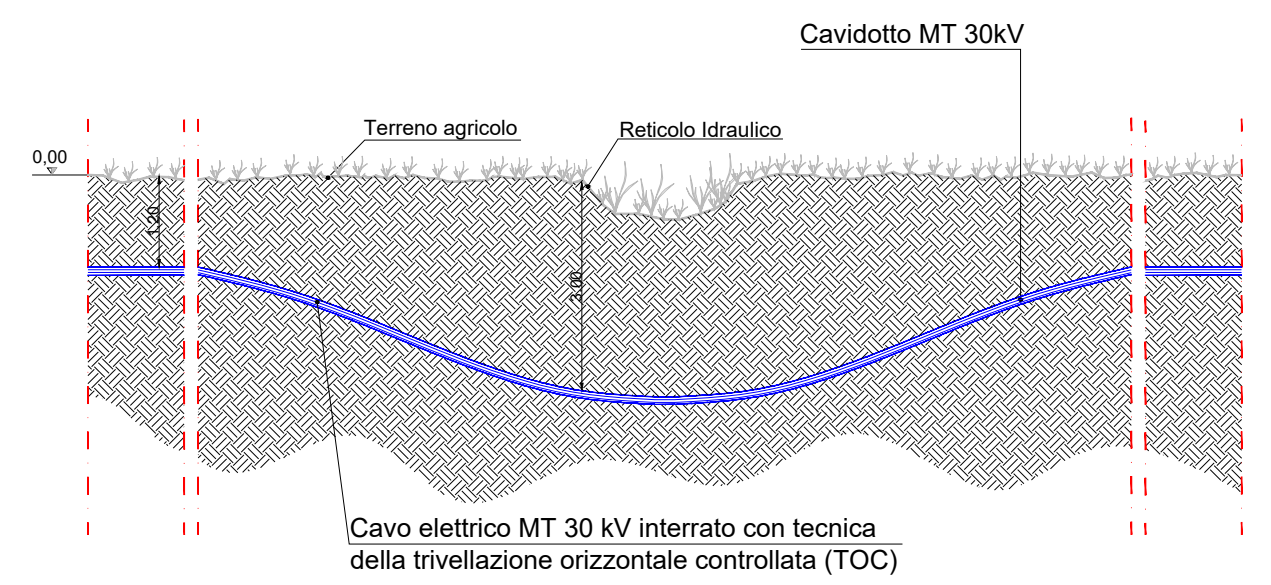


scala 1:100





ATTRAVERSAMENTO 8

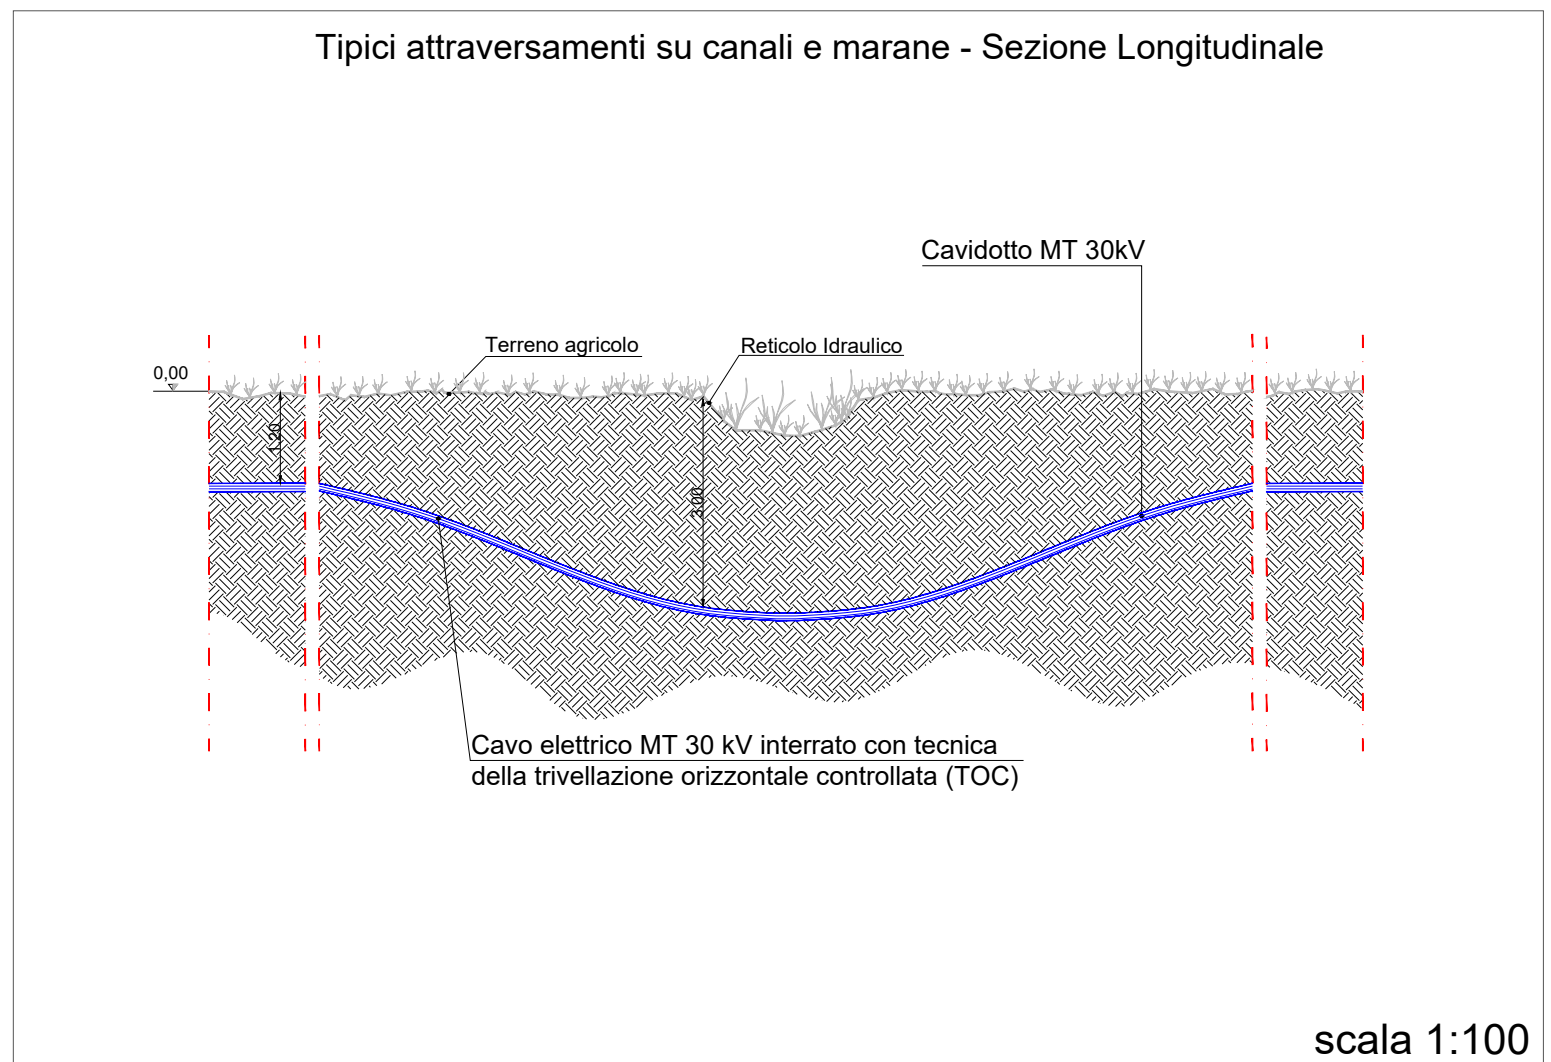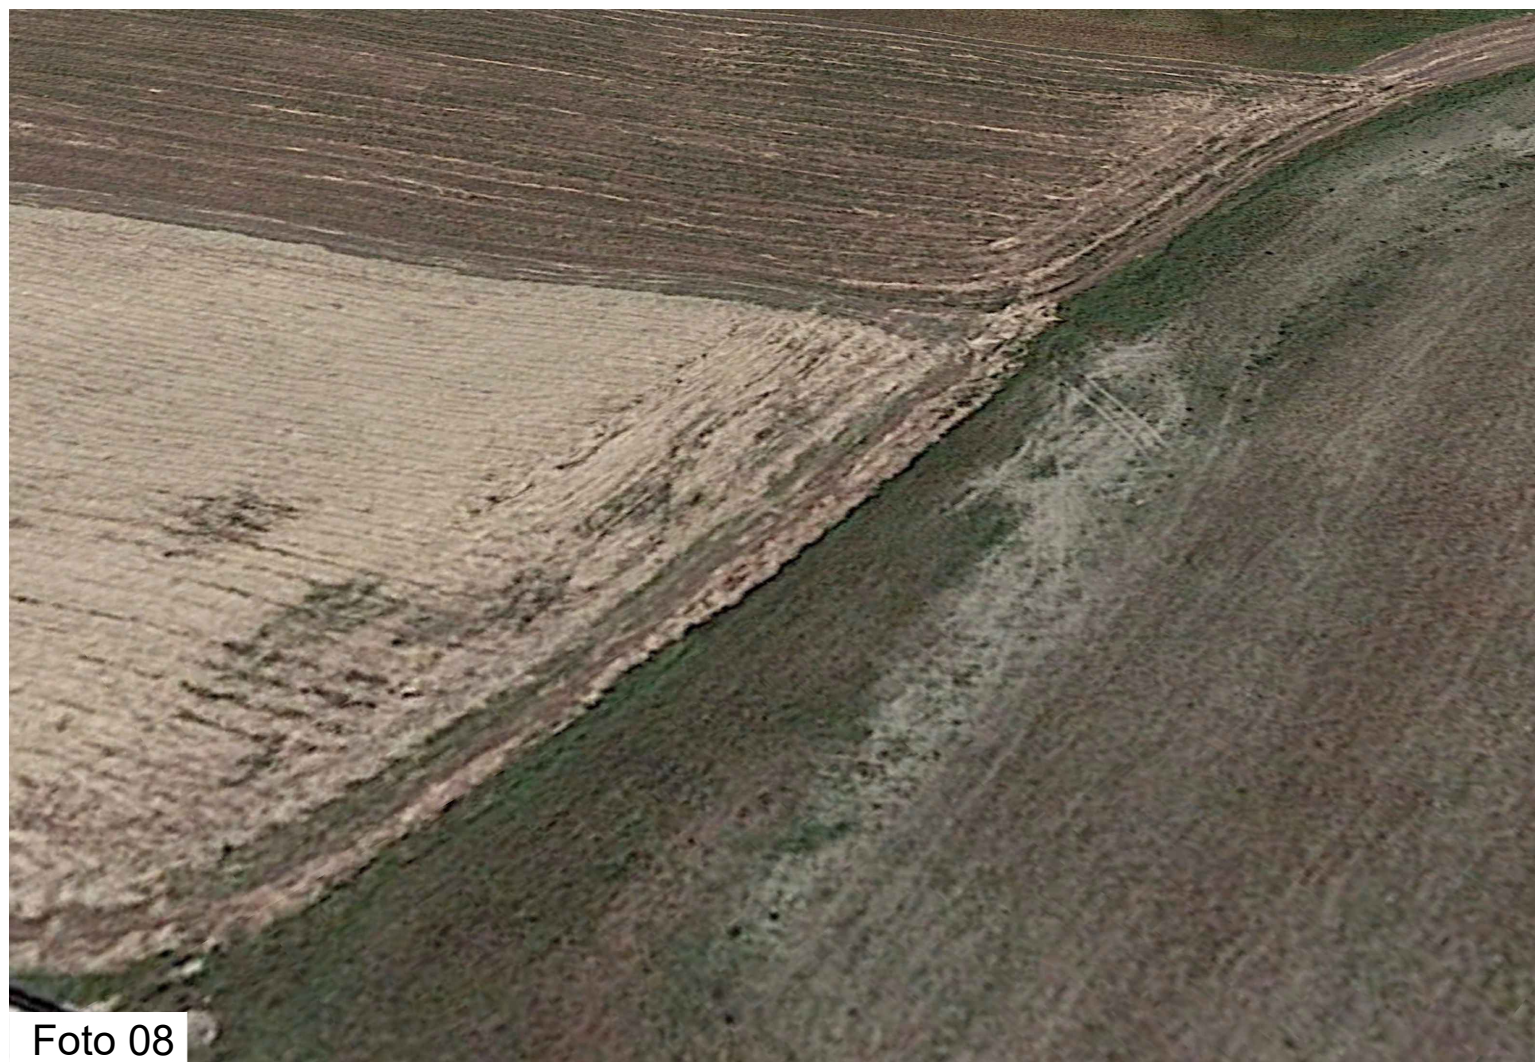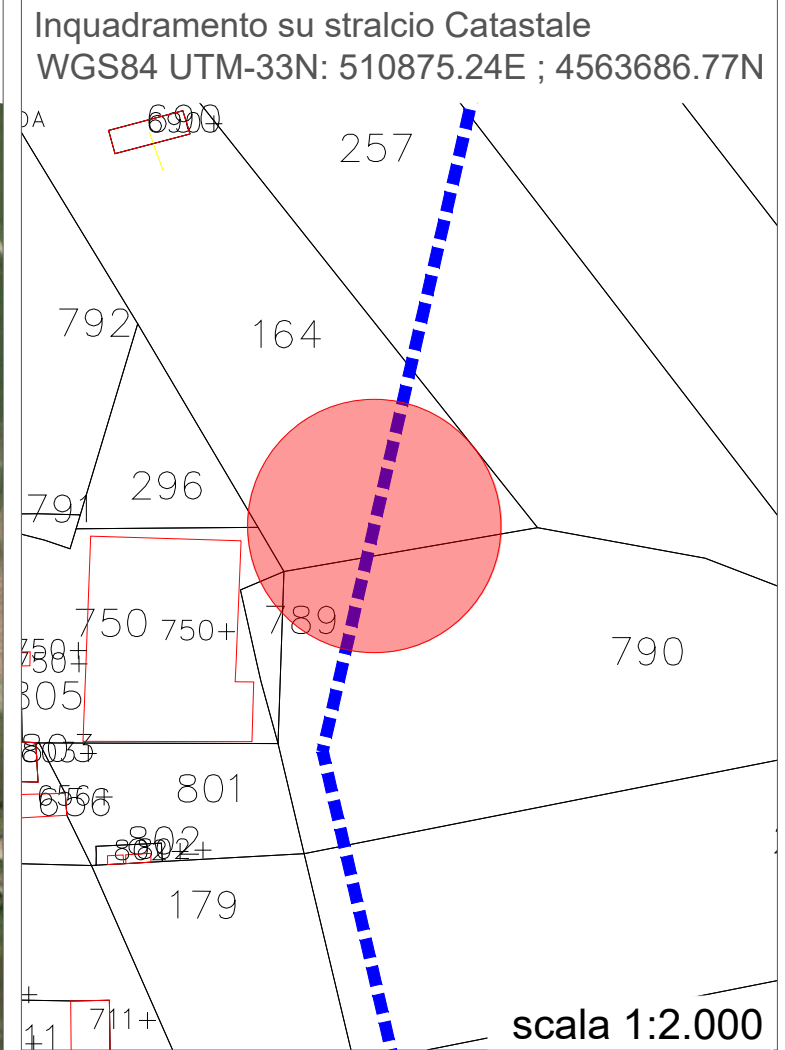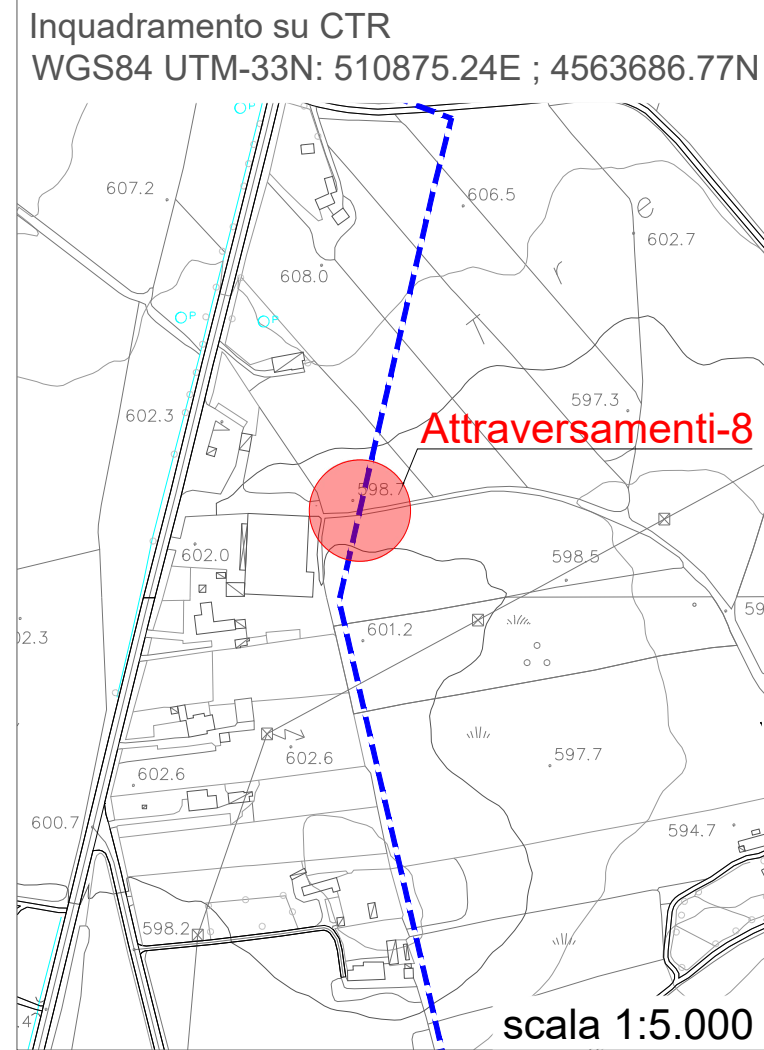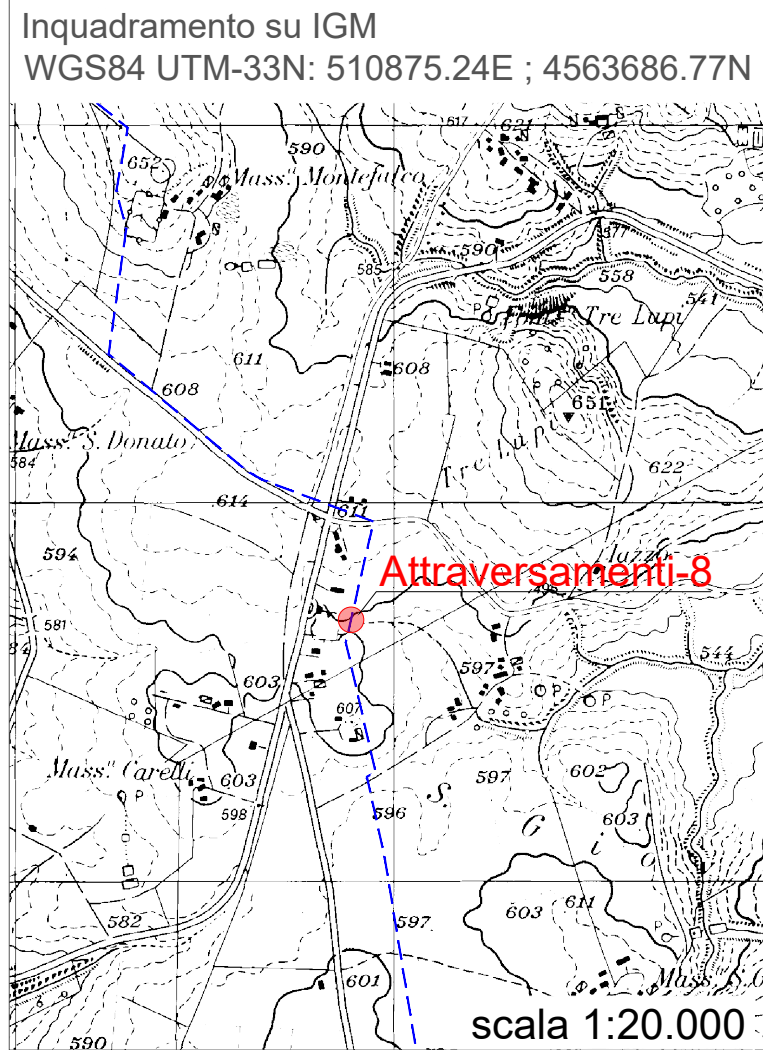


ATTRAVERSAMENTO 9

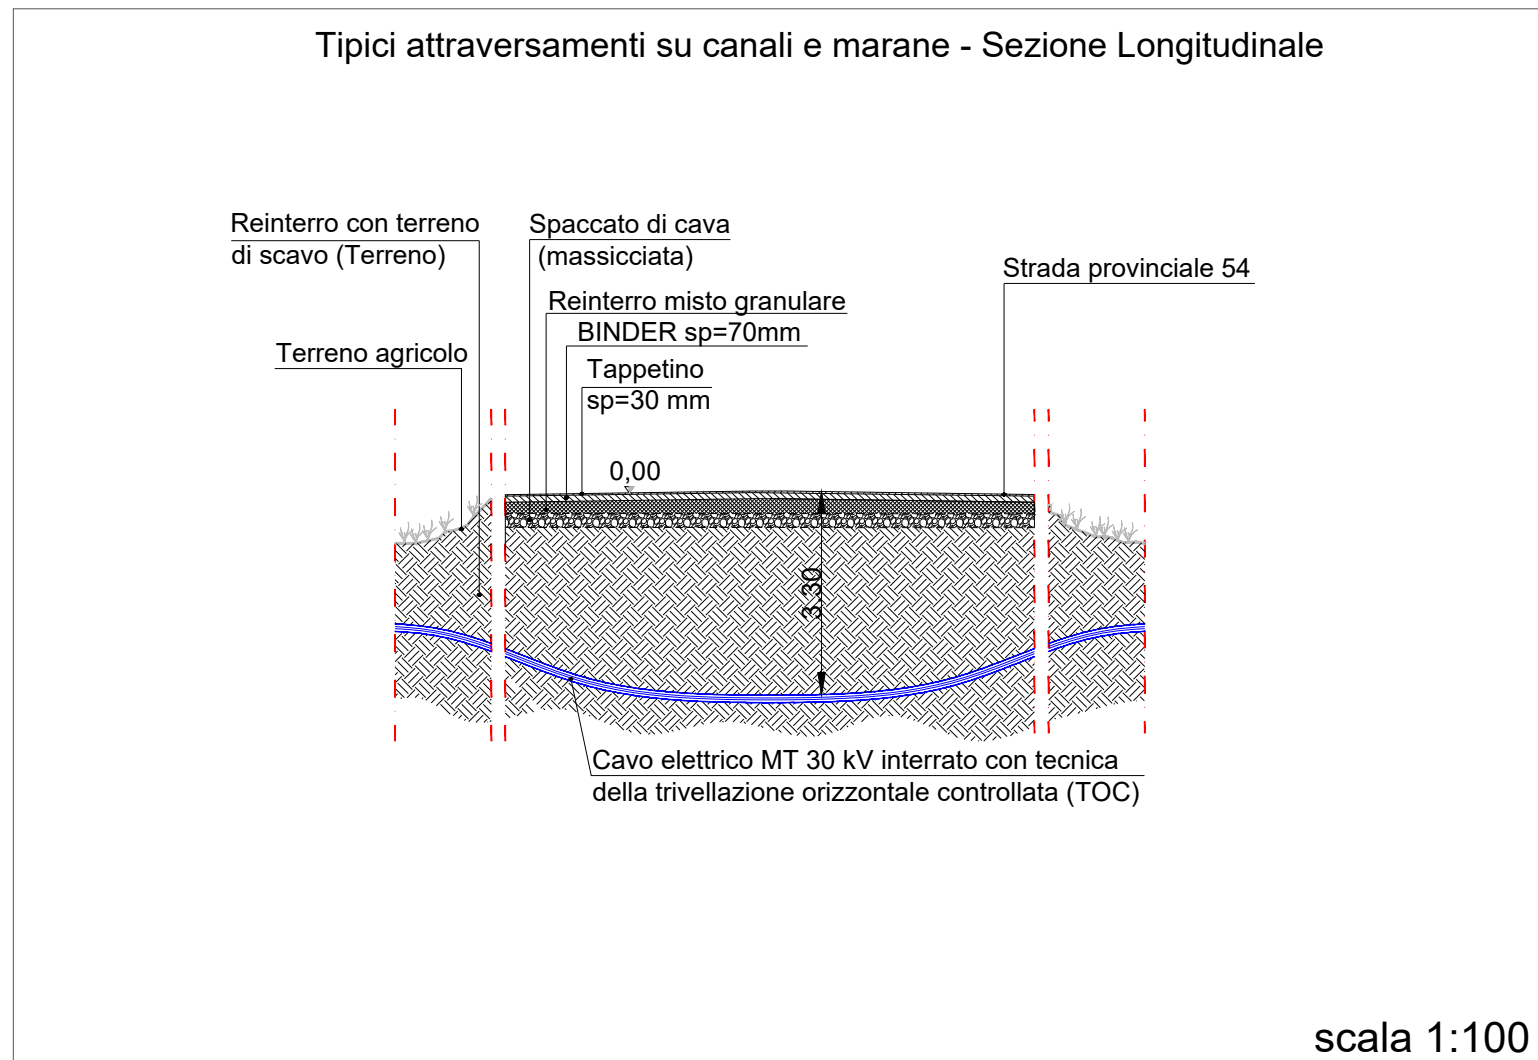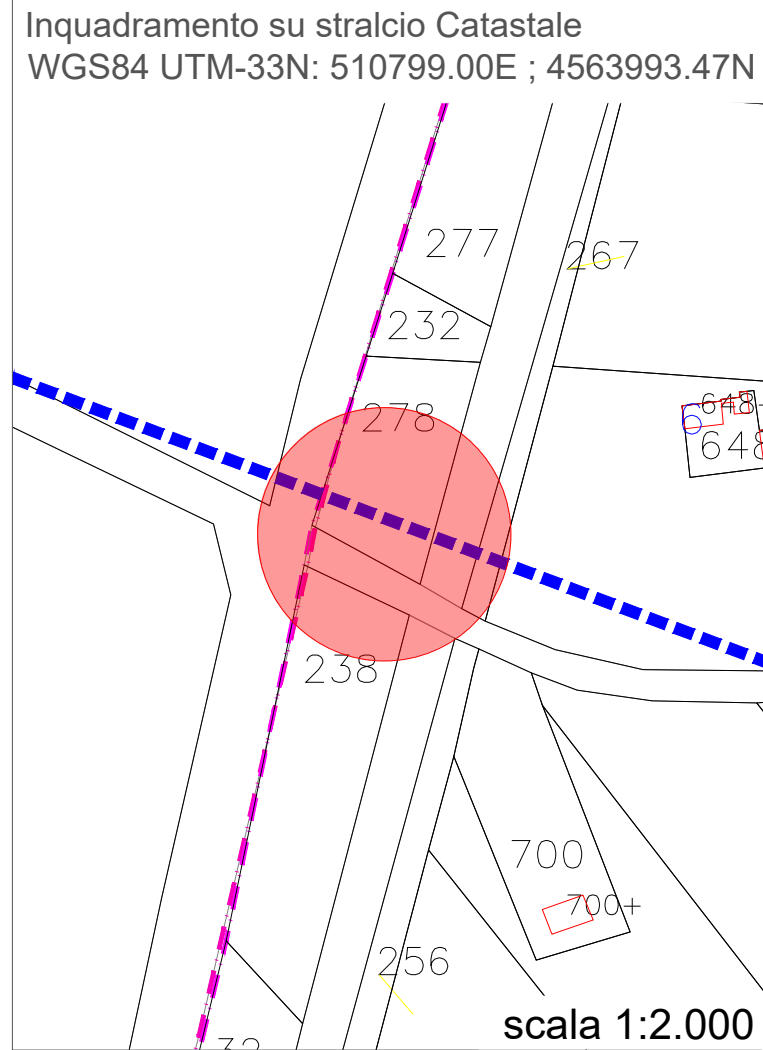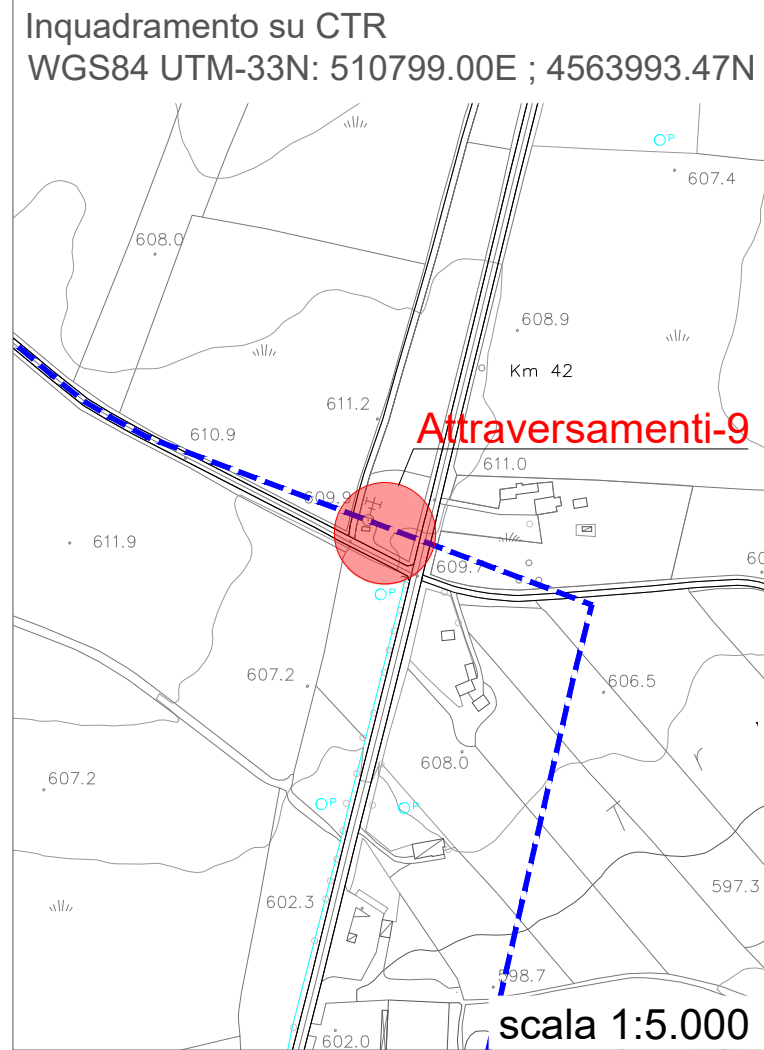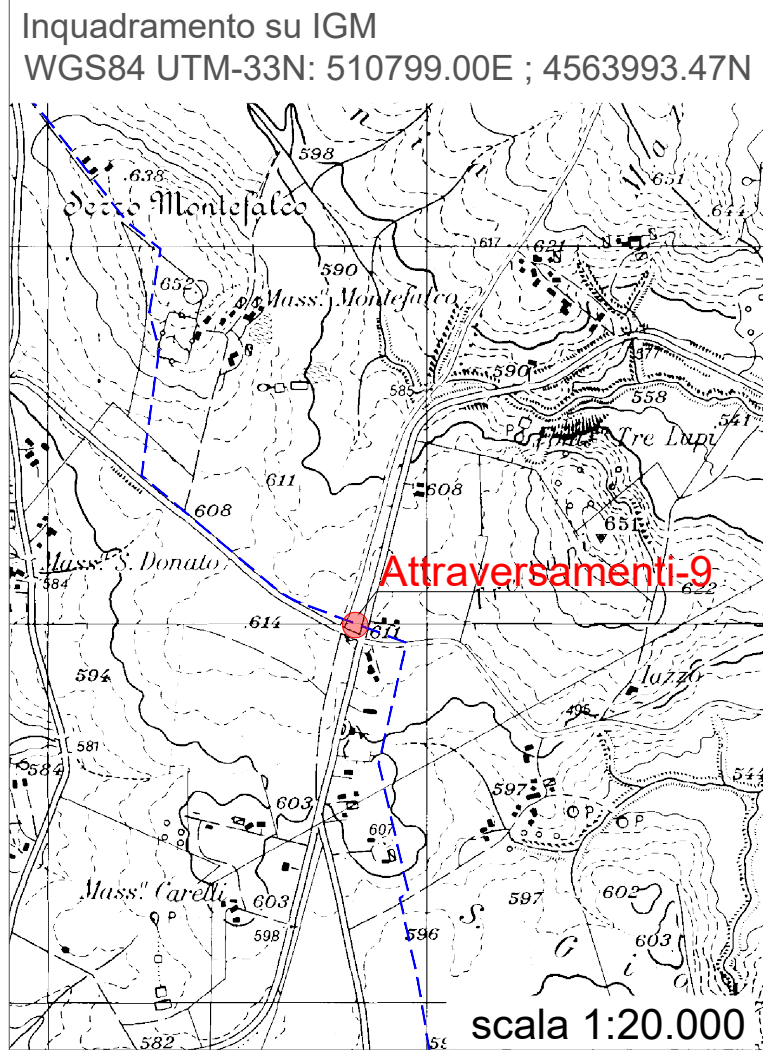

ATTRAVERSAMENTO 10

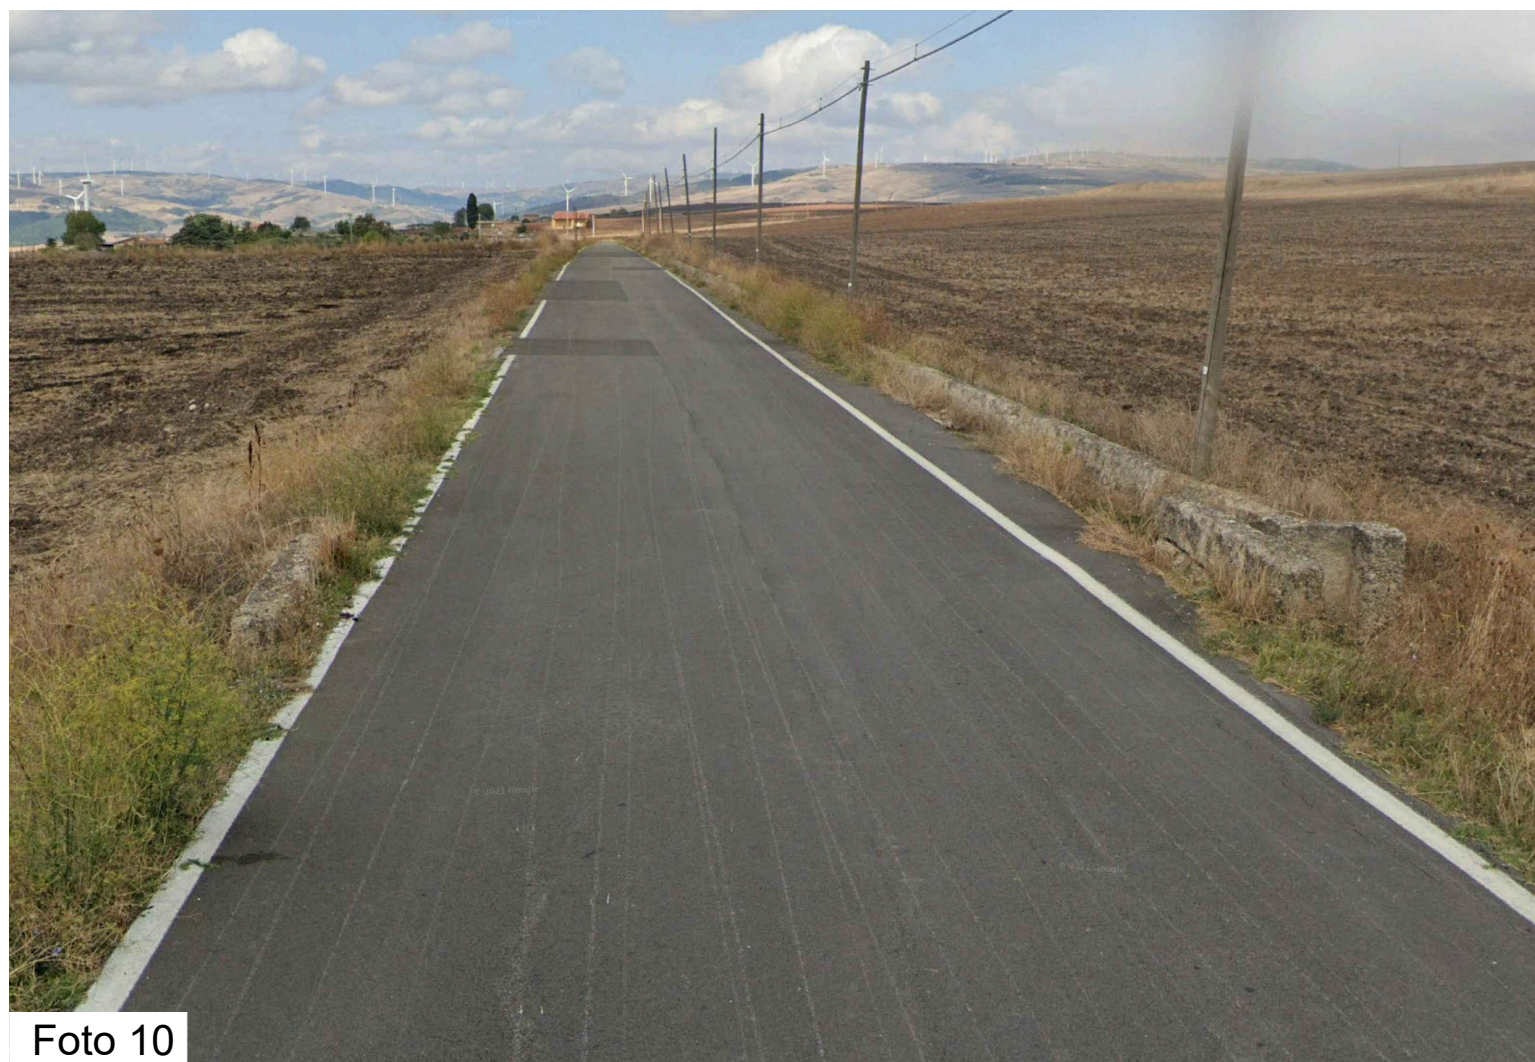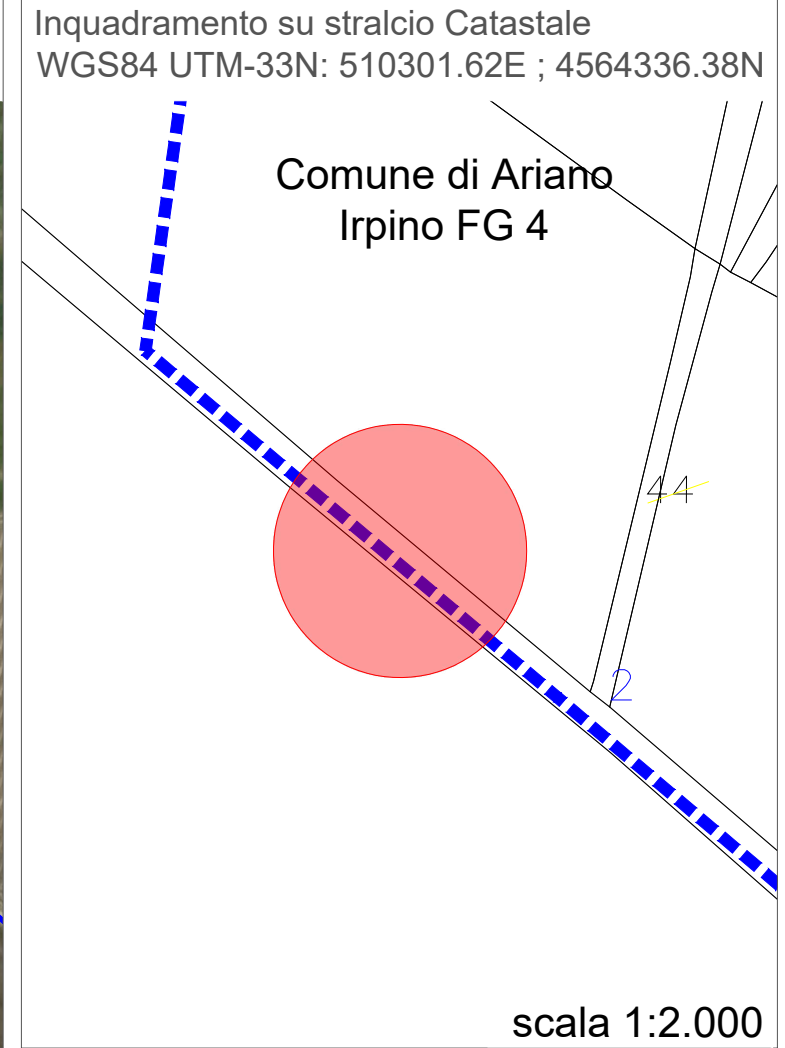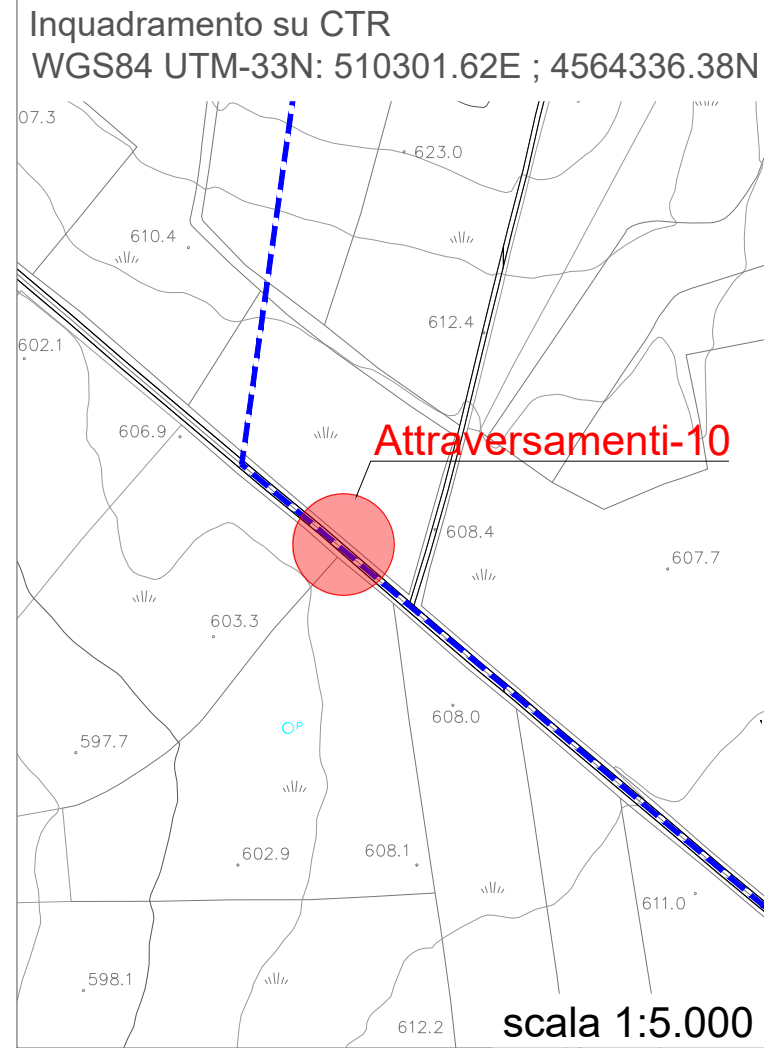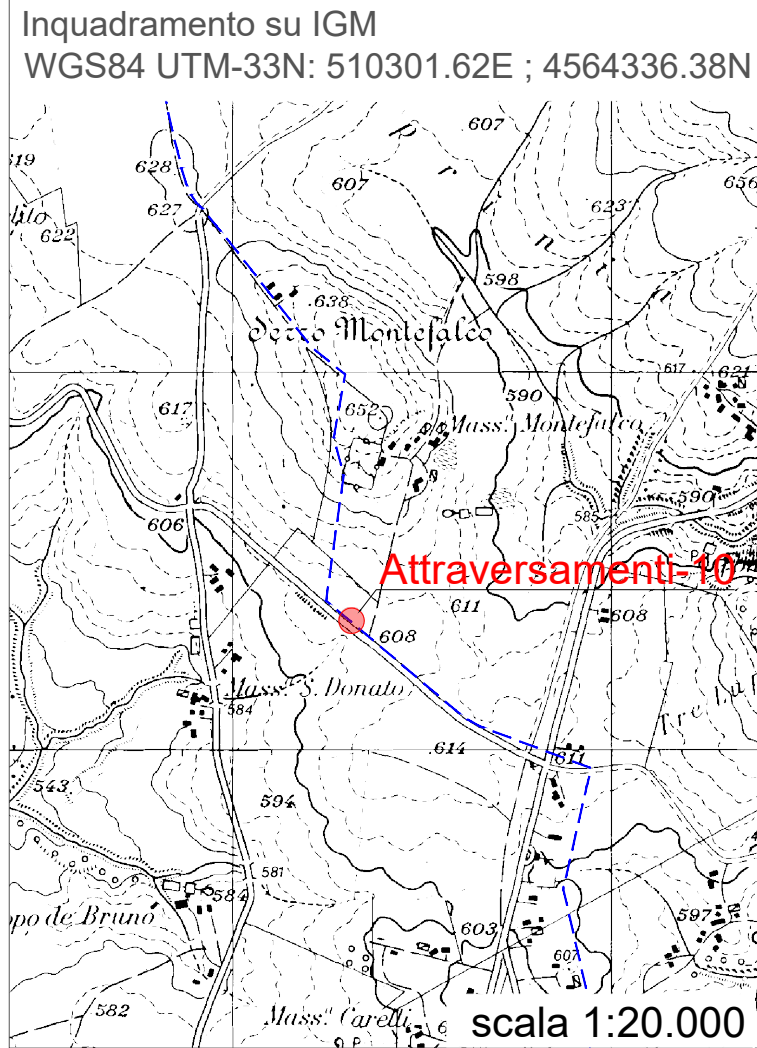

Tipici attraversamenti su canali e marane - Sezione Longitudinale

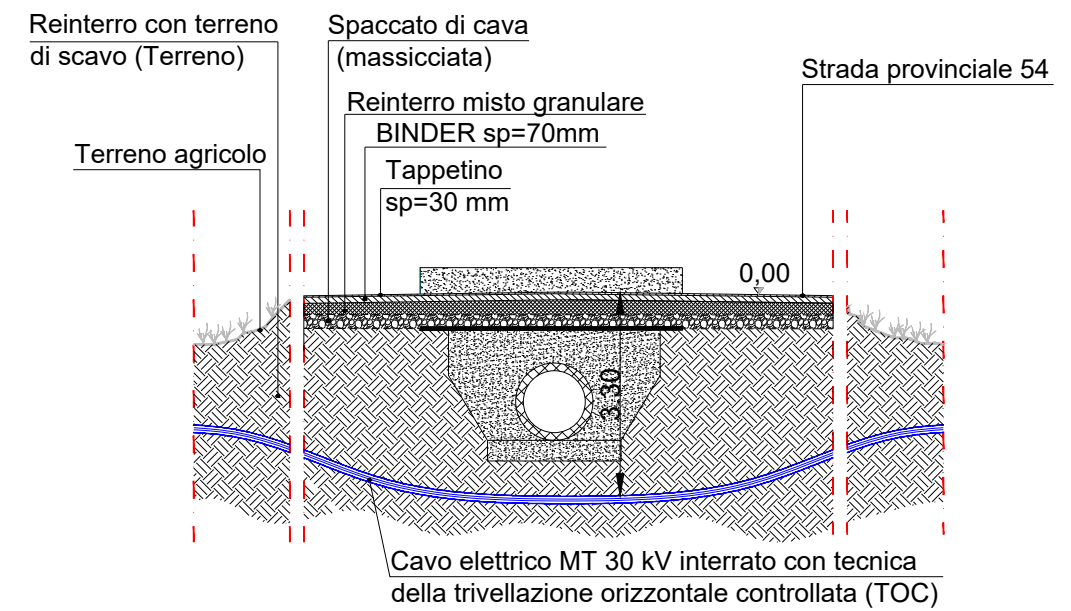

scala 1:100