

Legenda

	Aerogeneratore senza segnalazione cromatica e luminosa
	Aerogeneratore con segnalazione cromatica e luminosa
	Limiti amministrativi comunali

Gli ostacoli saranno segnalati nel rispetto dei requisiti previsti dal Regolamento UE 139/2014:

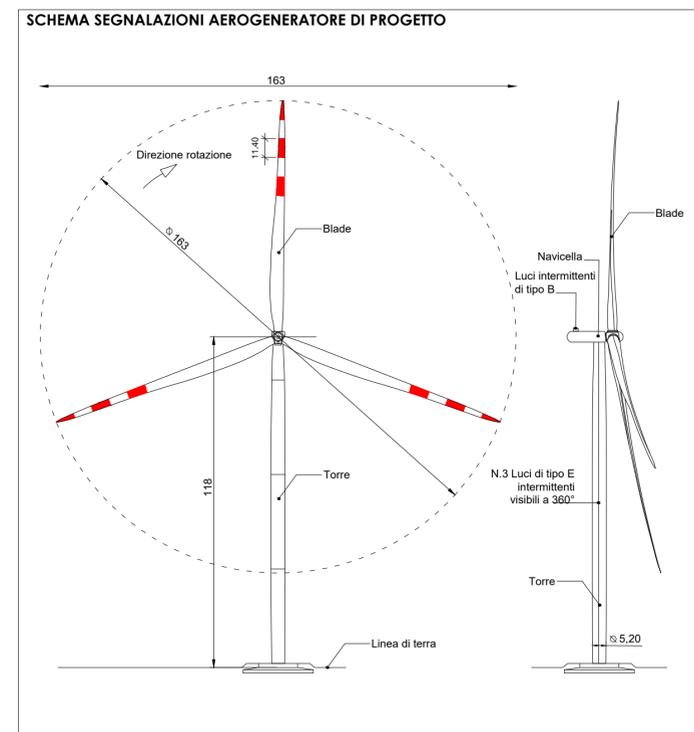
- 3 bande rosse su tutte le blades, ampiezza delle bande pari ad 1/7 della lunghezza della pala;
- Luce rossa intermittente con le caratteristiche sotto riportate;
- Luci rosse con le caratteristiche sotto riportate sulla mezzera della torre.








PROGETTO DEFINITIVO PER LA REALIZZAZIONE DI UN PARCO EOLICO DA 34 MW NEL COMUNE DI SAVIGNANO IRPINO (AV), CON OPERE DI CONNESSIONE IN CASTELFRANCO IN MISCANO (BN) E ARIANO IRPINO (AV)

ID WTG	Coordinate WGS 84 UTM33		Coordinate Geografiche WGS84		Quote e misure				
	Long. EST (m)	Long. NORD (m)	Latitudine	Longitudine	Altitudine (m s.l.m.)	Modello WTG	Altezza mozzo (m)	Altezza TIP (m)	Altezza (m s.l.m.)
SAB01	514535,00	4562615,00	41°12'53.22"N	15°10'24.21"E	610	Nordex N163	118	200	728
SAB02	514351,45	4561903,12	41°12'30.15"N	15°10'16.26"E	578	Nordex N163	118	200	696
SAB03	517212,03	4560360,59	41°11'39.92"N	15°12'18.94"E	644	Nordex N163	118	200	762
SAB04	518650,64	4562635,14	41°12'53.57"N	15°13'20.96"E	655	Nordex N163	118	200	773
SAB05	519040,46	4562333,88	41°12'43.77"N	15°13'37.66"E	737	Nordex N163	118	200	855

Proprietario: GIGLIO RINNOVABILI S.R.L.
Largo Augusto n.3
20122 Milano
pec: gigliorinnovabili@legalmil.it

Progettazione: INSE
Viale Michelangelo, 71
80129 Napoli
TEL. 081 579 7998
mail: tecnico@insest.it

Elaborato: Nome Elaborato: **PLANIMETRIA CTR CON INDICAZIONE DELLE SEGNALAZIONI VOLO BASSA QUOTA**

00	Giugno 2022	PRIMA EMISSIONE	INSE Srl	INSE Srl	Giglio rinnovabili s.r.l.
Rev.	Data	Oggetto della revisione	Elaborazione	Verifica	Approvazione

Scala: **1:10.000**
Formato: **840x420** Codice Pratica: **S251** Codice Elaborato: **IS251-SO02-D**