




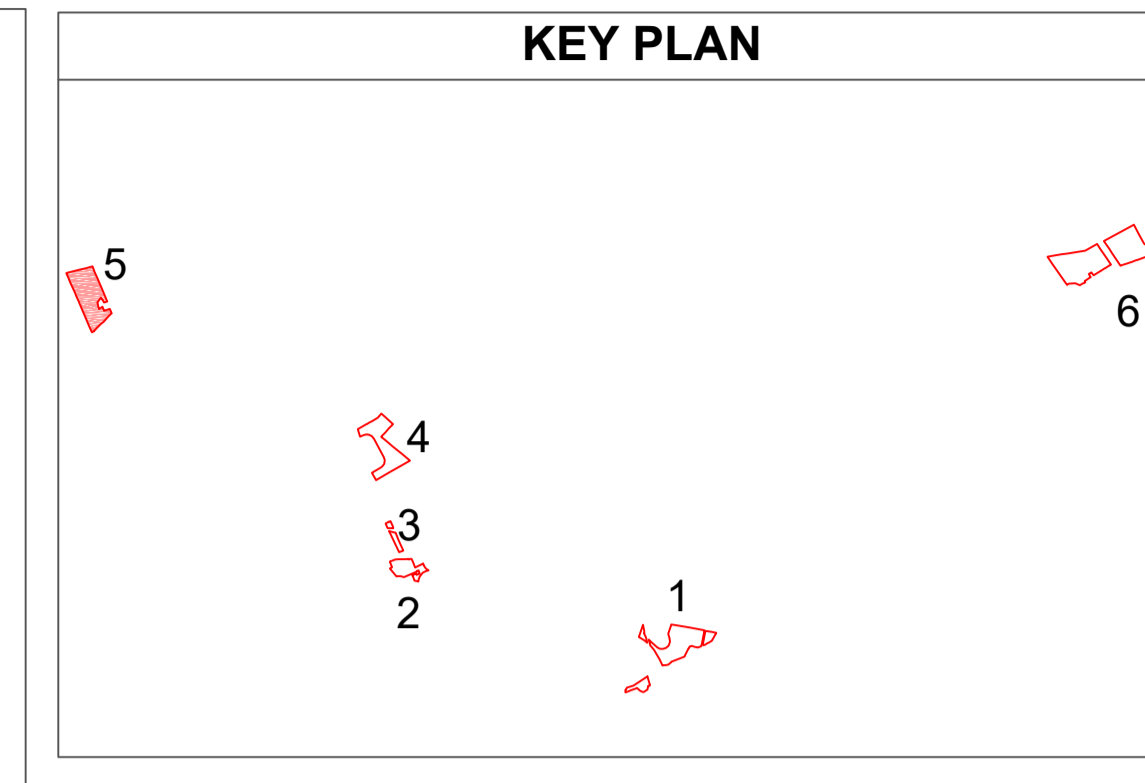


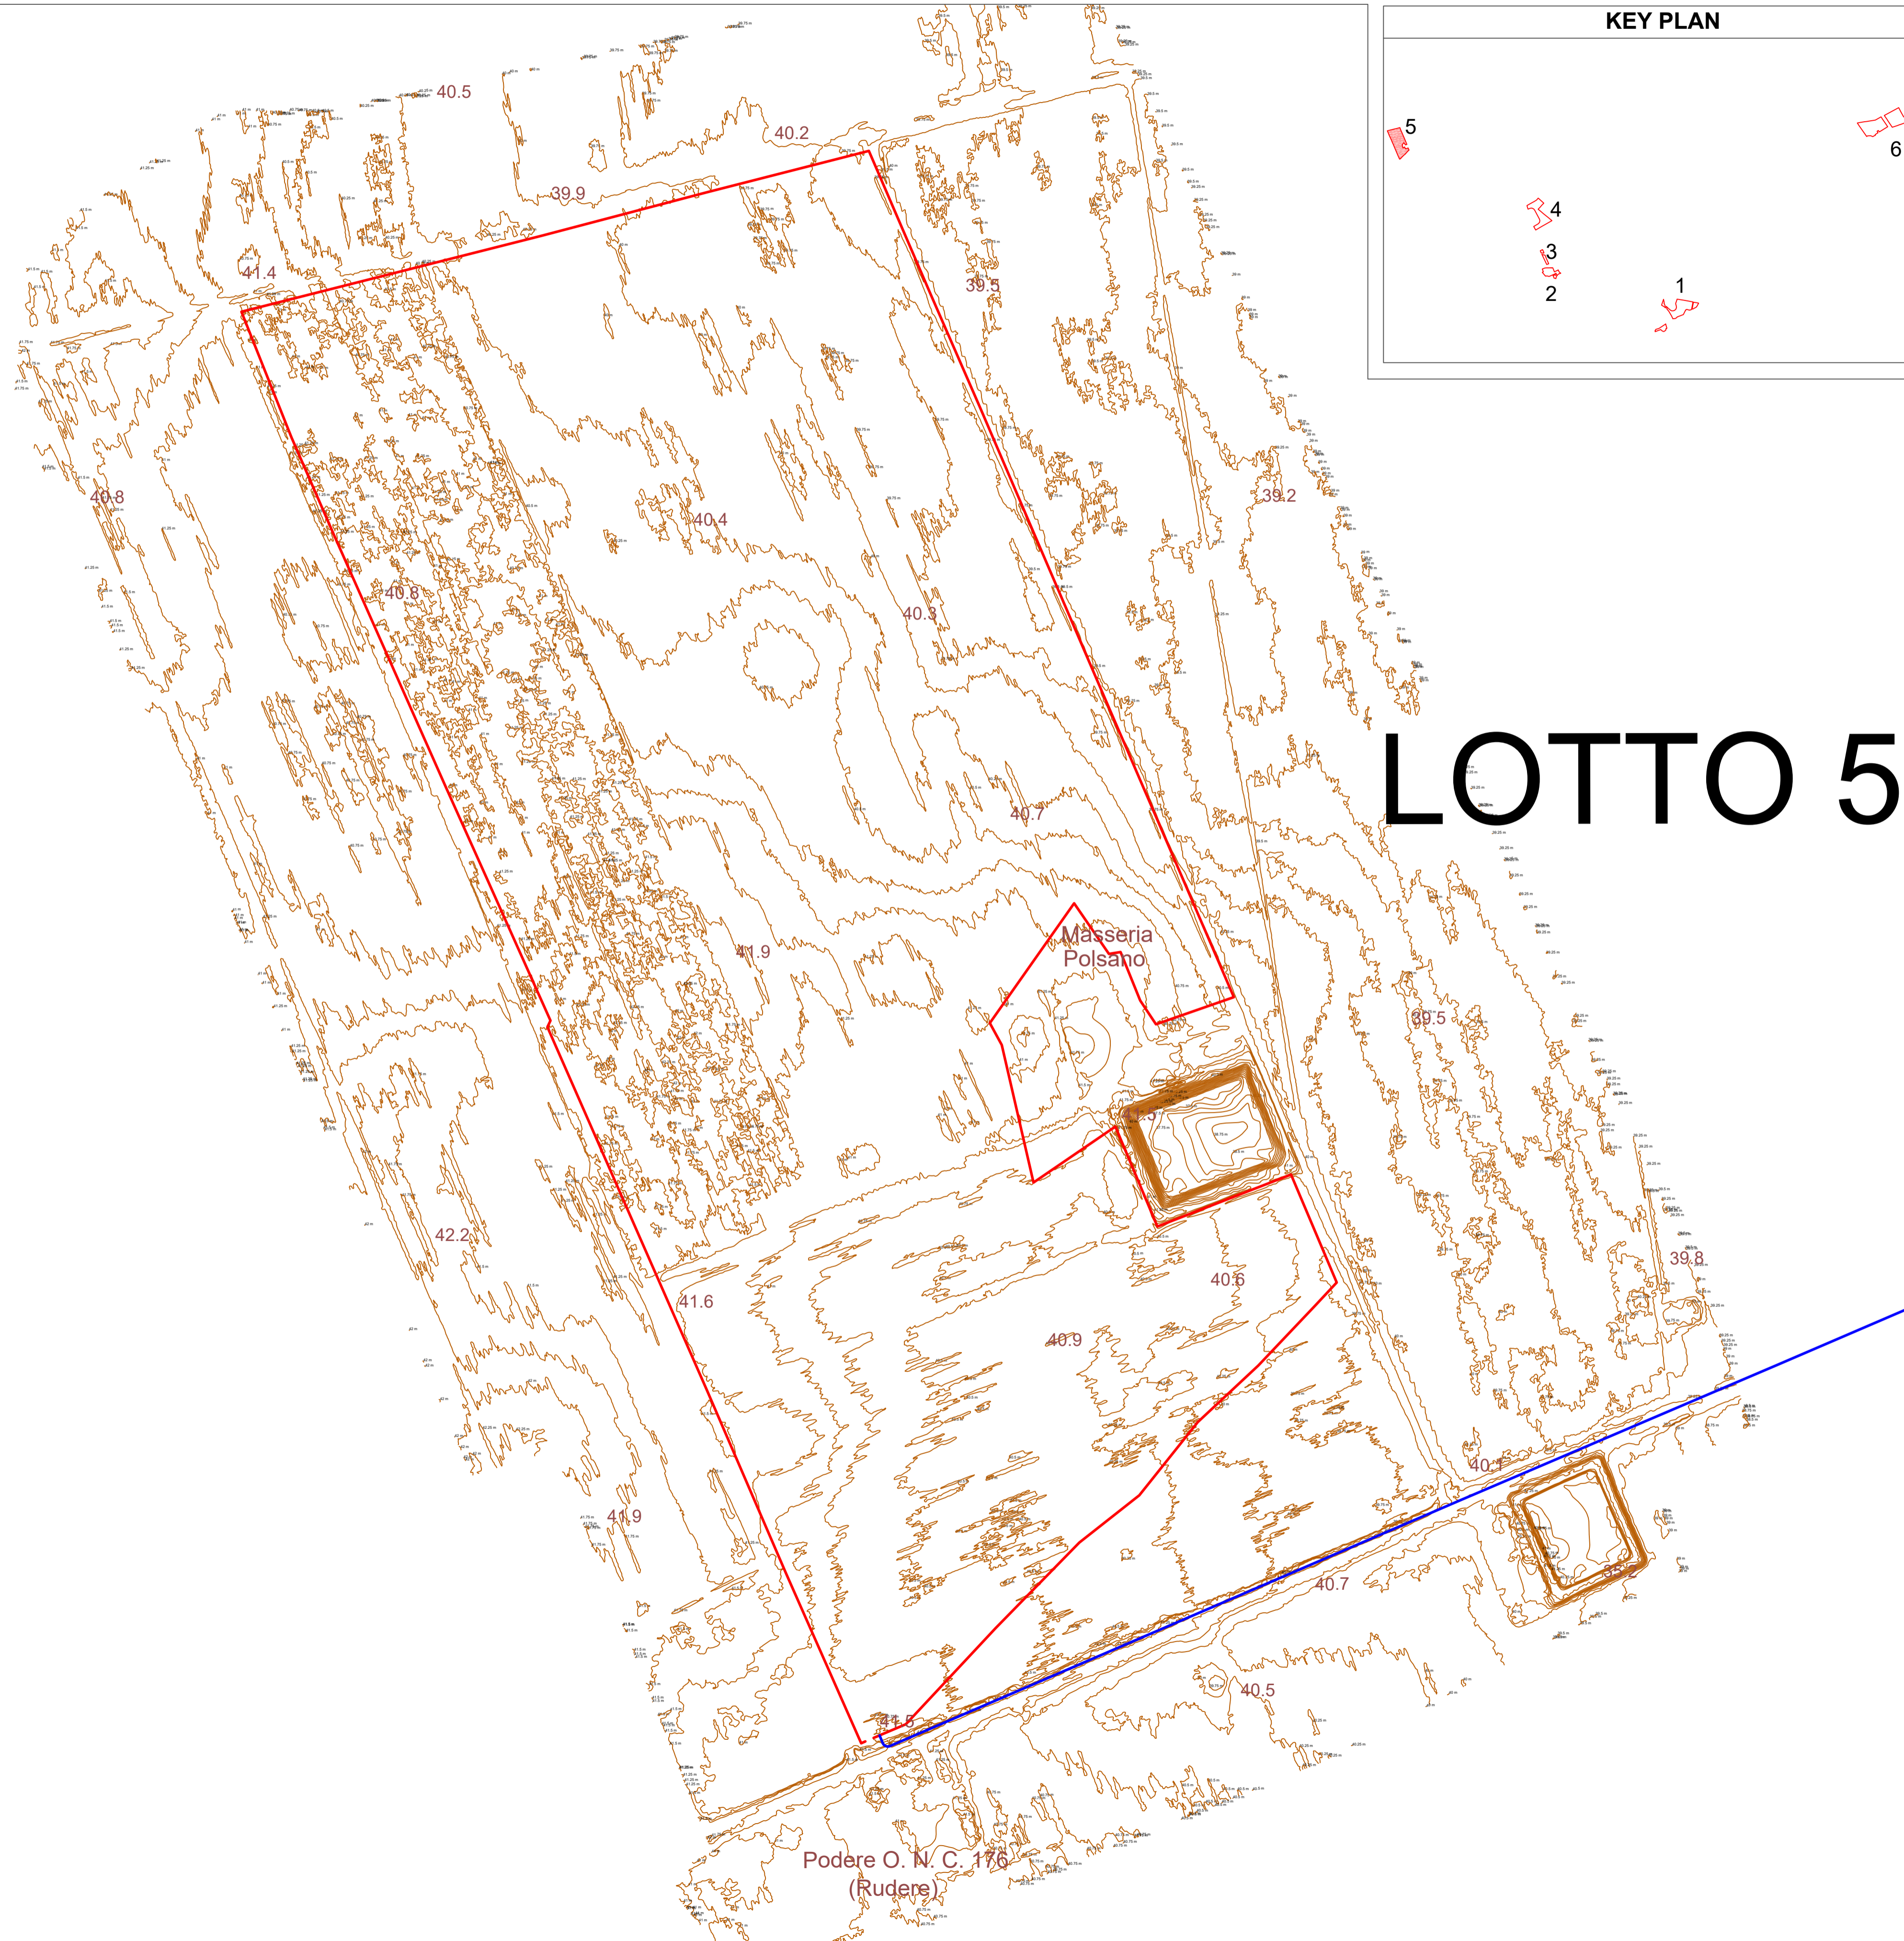


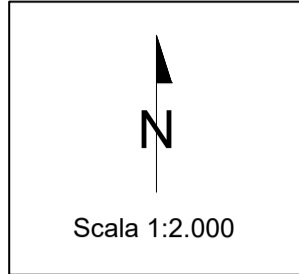

# RILIEVO PLANO ALTIMETRICO DI DETTAGLIO DEI SINGOLI LOTTI



### LEGENDA

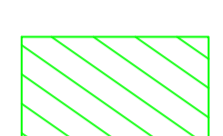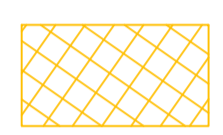-  Curve di livello - Isoipse (50 cm)
-  Cavidotto MT
-  Cavidotto AT
-  Area di impianto
-  SEU
-  SE Manfredonia 380/150 kV

# LOTTO 5

|                   |              |   |             |                      |          |            |  |
|-------------------|--------------|---|-------------|----------------------|----------|------------|--|
| 00                |              | 07/02/2023  |             | EMISSIONE DEFINITIVA |          | L.Spaccino |  |
| REV.              | DATE         | DESCRIPTION   | PREPARED    | CHECKED              | APPROVED |            |  |
| CONTRACTOR'S LOGO |              |    |             |                      |          |            |  |
| CLIENT'S LOGO     |              |    |             |                      |          |            |  |
| PROJECT:          |              | Progetto di un impianto agrivoltaico della potenza complessiva di 103.314,00 kWp con sistema di accumulo di capacità pari a 20 MW e relative opere di connessione alla rete. Da realizzarsi nei Comuni di Foggia, Manfredonia (FG) e Zapponeta (FG) |             |                      |          |            |  |
| FILE NAME:        |              | FOM.ENG.TAV.024.00 RILIEVO PLANO-ALTIMETRICO DI DETTAGLIO DEI SINGOLI LOTTI.DWG   |             |                      |          |            |  |
| CLASSIFICATION:   | FORMAT:      | SCALE:  | PLOT SCALE: | SHEET:               |          |            |  |
| Company           | A2           | 1:5.000   | 1:1         | 5 di 6               |          |            |  |
| TITLE:            |              | Rilievo Plano-Altmetrico di Dettaglio dei Singoli Lotti   |             |                      |          |            |  |
| CLIENT VALIDATION |              | UTILIZATION SCOPE:  |             |                      |          |            |  |
| VALIDATED BY:     | Basic Design |   | CLIENT CODE |                      |          |            |  |
| VERIFIED BY:      | IMP          | GROUP   | DOC         | PROGRESSIVE          | REVISION |            |  |
| COLLABORATORS:    | FOM.ENG.TAV  |   | 024 00      |                      |          |            |  |