



PLANIMETRIA DI INDIVIDUAZIONE DELLE DPA SU MAPPA CATASTALE - DETTAGLIO LOTTO 6

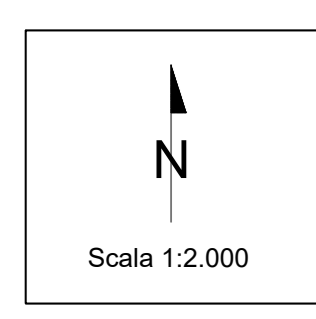

LEGENDA

- Area di impianto
- Cavidotto MT
- TU 6000 kVA
- TU 2600 kVA
- TU 2000 kVA
- TU 1800 kVA
- TU 1600 kVA
- Cabina di raccolta
- DPA Cavo MT 1 tema 2 m
- DPA Cavo MT 2 tema 3 m
- DPA Transformation Unit 5 m

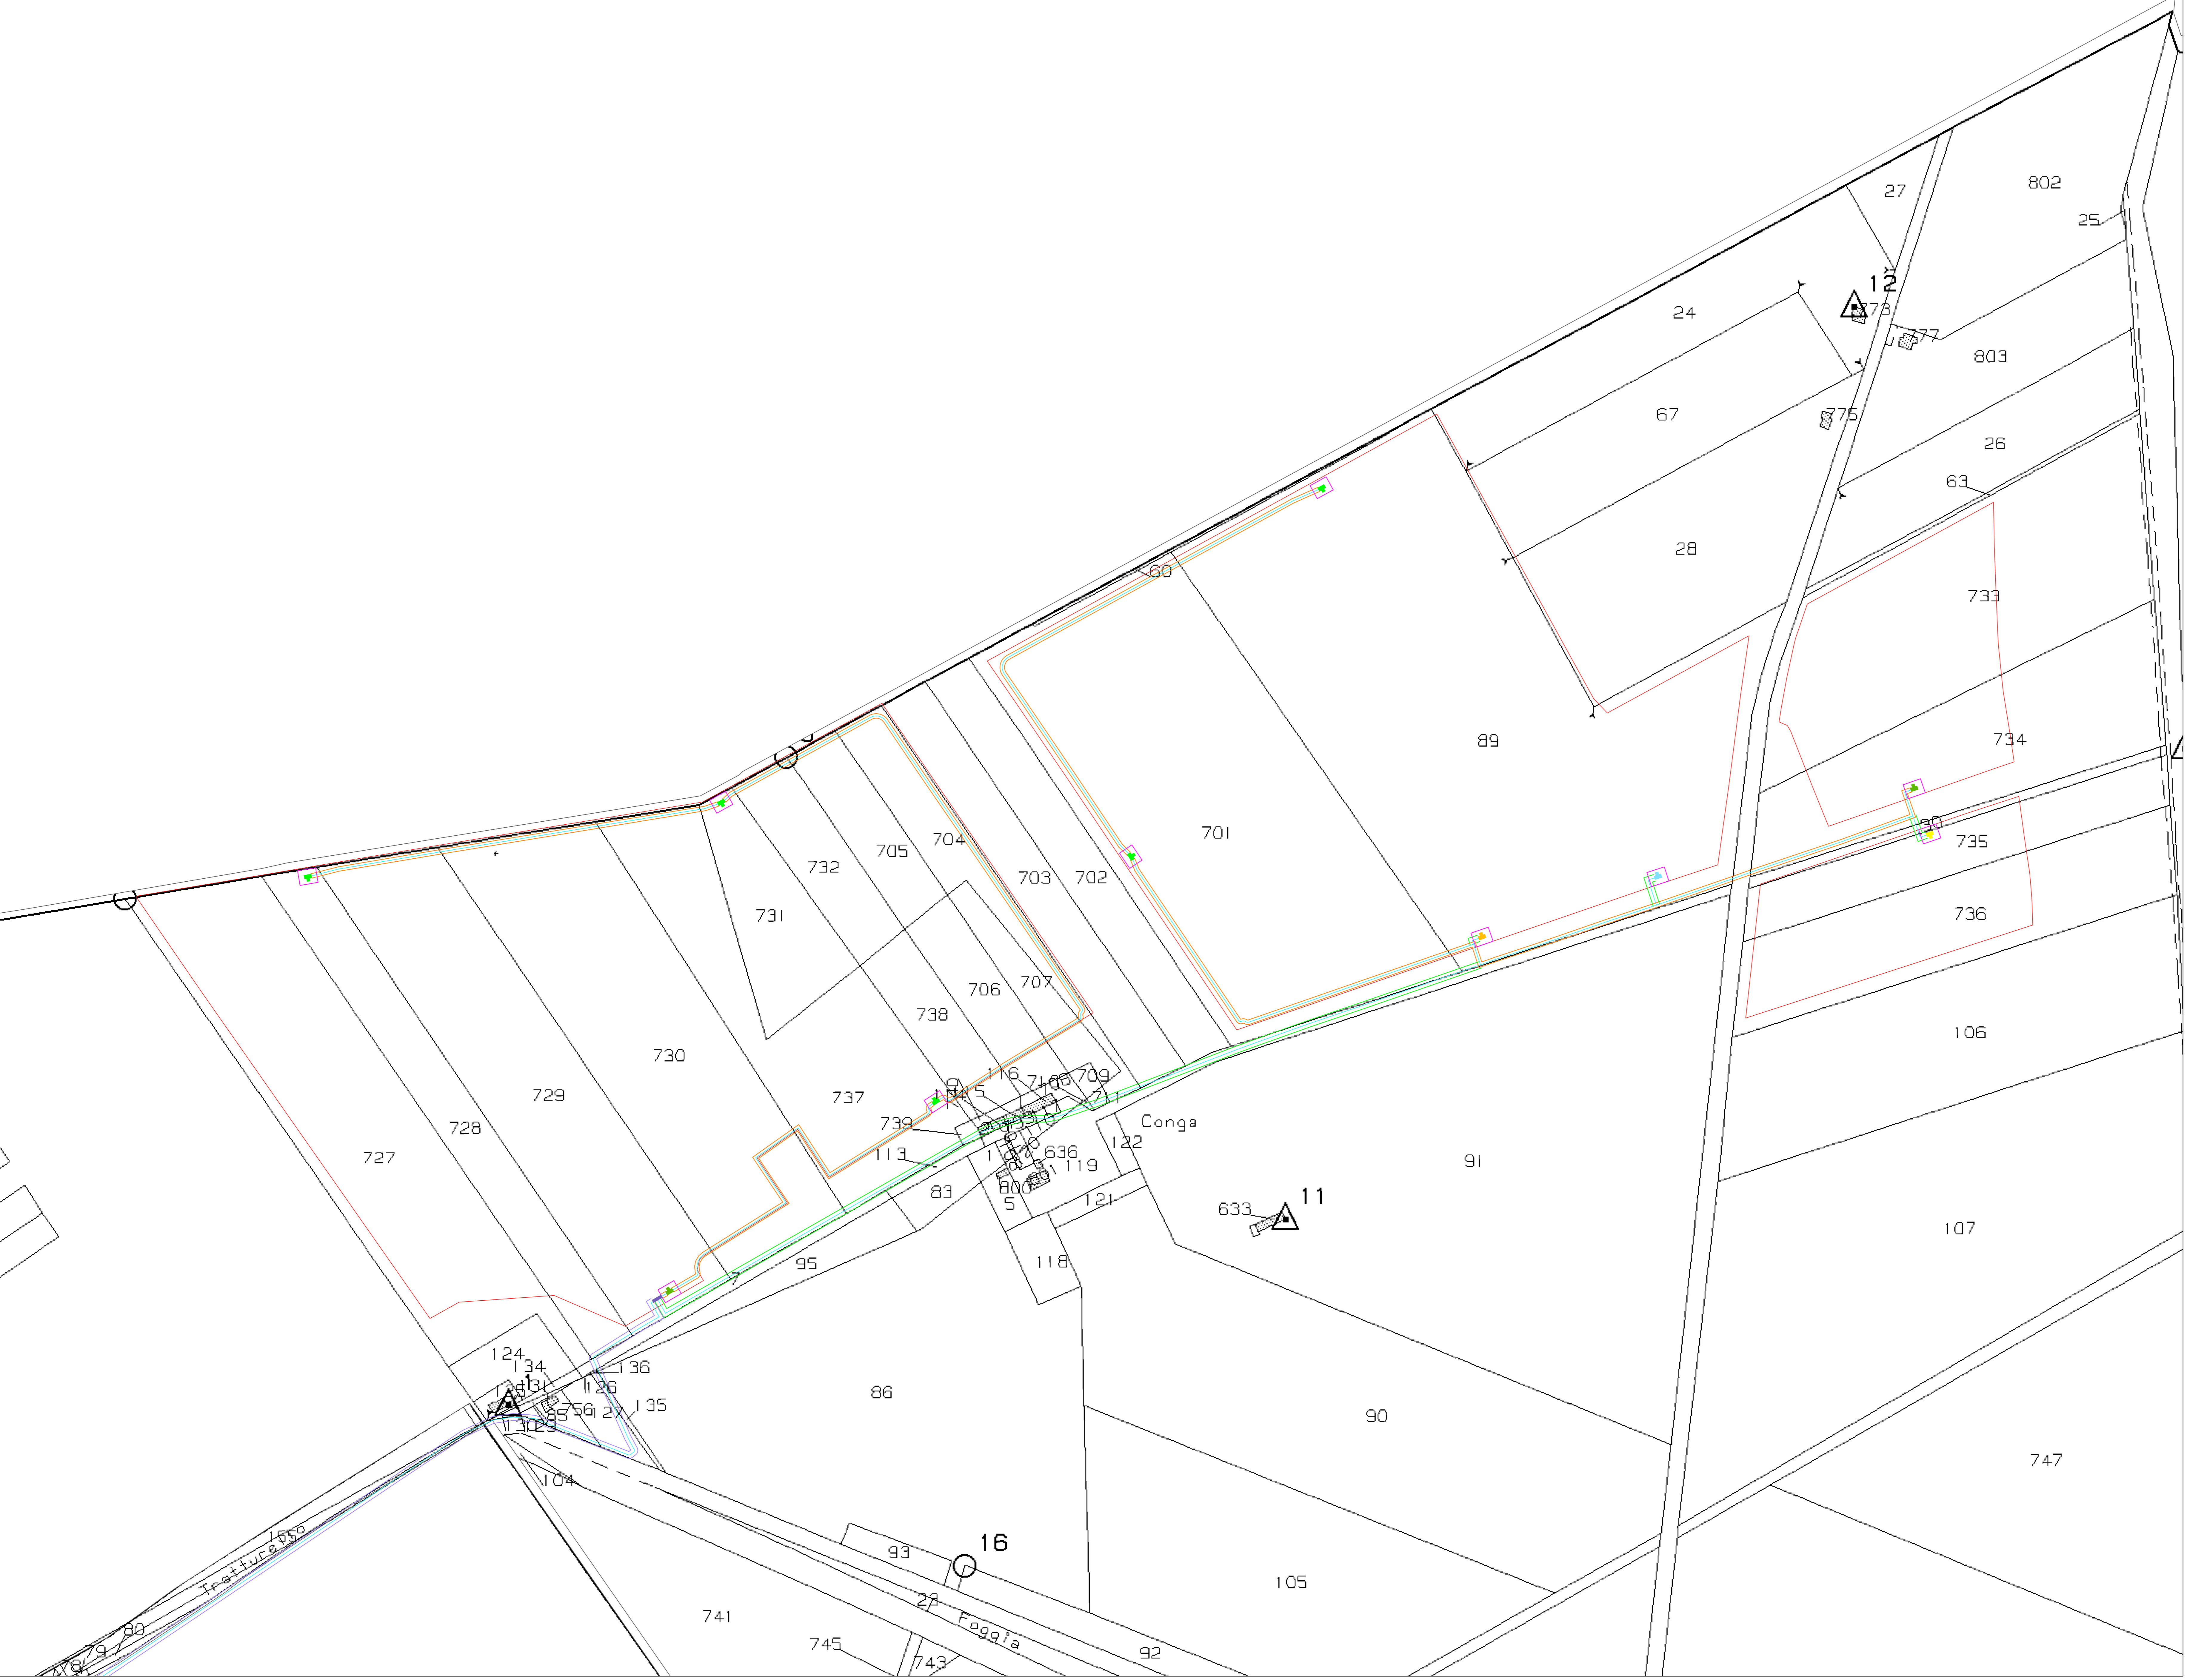

00	07/02/2022	Emissione Definitiva	R. De Luca	L. Spasino	V. Berti
REV.	DATE	DESCRIPTION	PREPARED	CHECKED	APPROVED
<p>PROGETTO: Progetto di un impianto agrivoltaico della potenza complessiva di 103.314,00 kWp con sistema di accumulo di capacità pari a 20 MWh a relativa opere di connessione alla rete. Da realizzarsi nei Comuni di Foggia, Manfredonia (FG) e Zapponea (FG)</p> <p>FILE NAME: FOM_ENG_TAV_044_06_Planimetria di individuazione delle DPA su mappa catastale DWG</p> <p>CLASSIFICATION: Company FORMAT: A1 SCALE: 1:2.000 PLOT SCALE: 1:1 SHEET: 6 di 7</p> <p>TITLE: Planimetria di individuazione delle DPA su mappa catastale</p> <p>CLIENT VALIDATION</p> <p>UTILIZATION SCORE: Basic Design CLIENT CODE: FOM ENG TAV 044 00</p>					