

LEGENDA

- - - Cavidotto MT interrato
- Stazione Terna

194

327

328

329

6

330

323

334

324

325

179

200

199

180

183

181

191

186


187

193

192

189

188

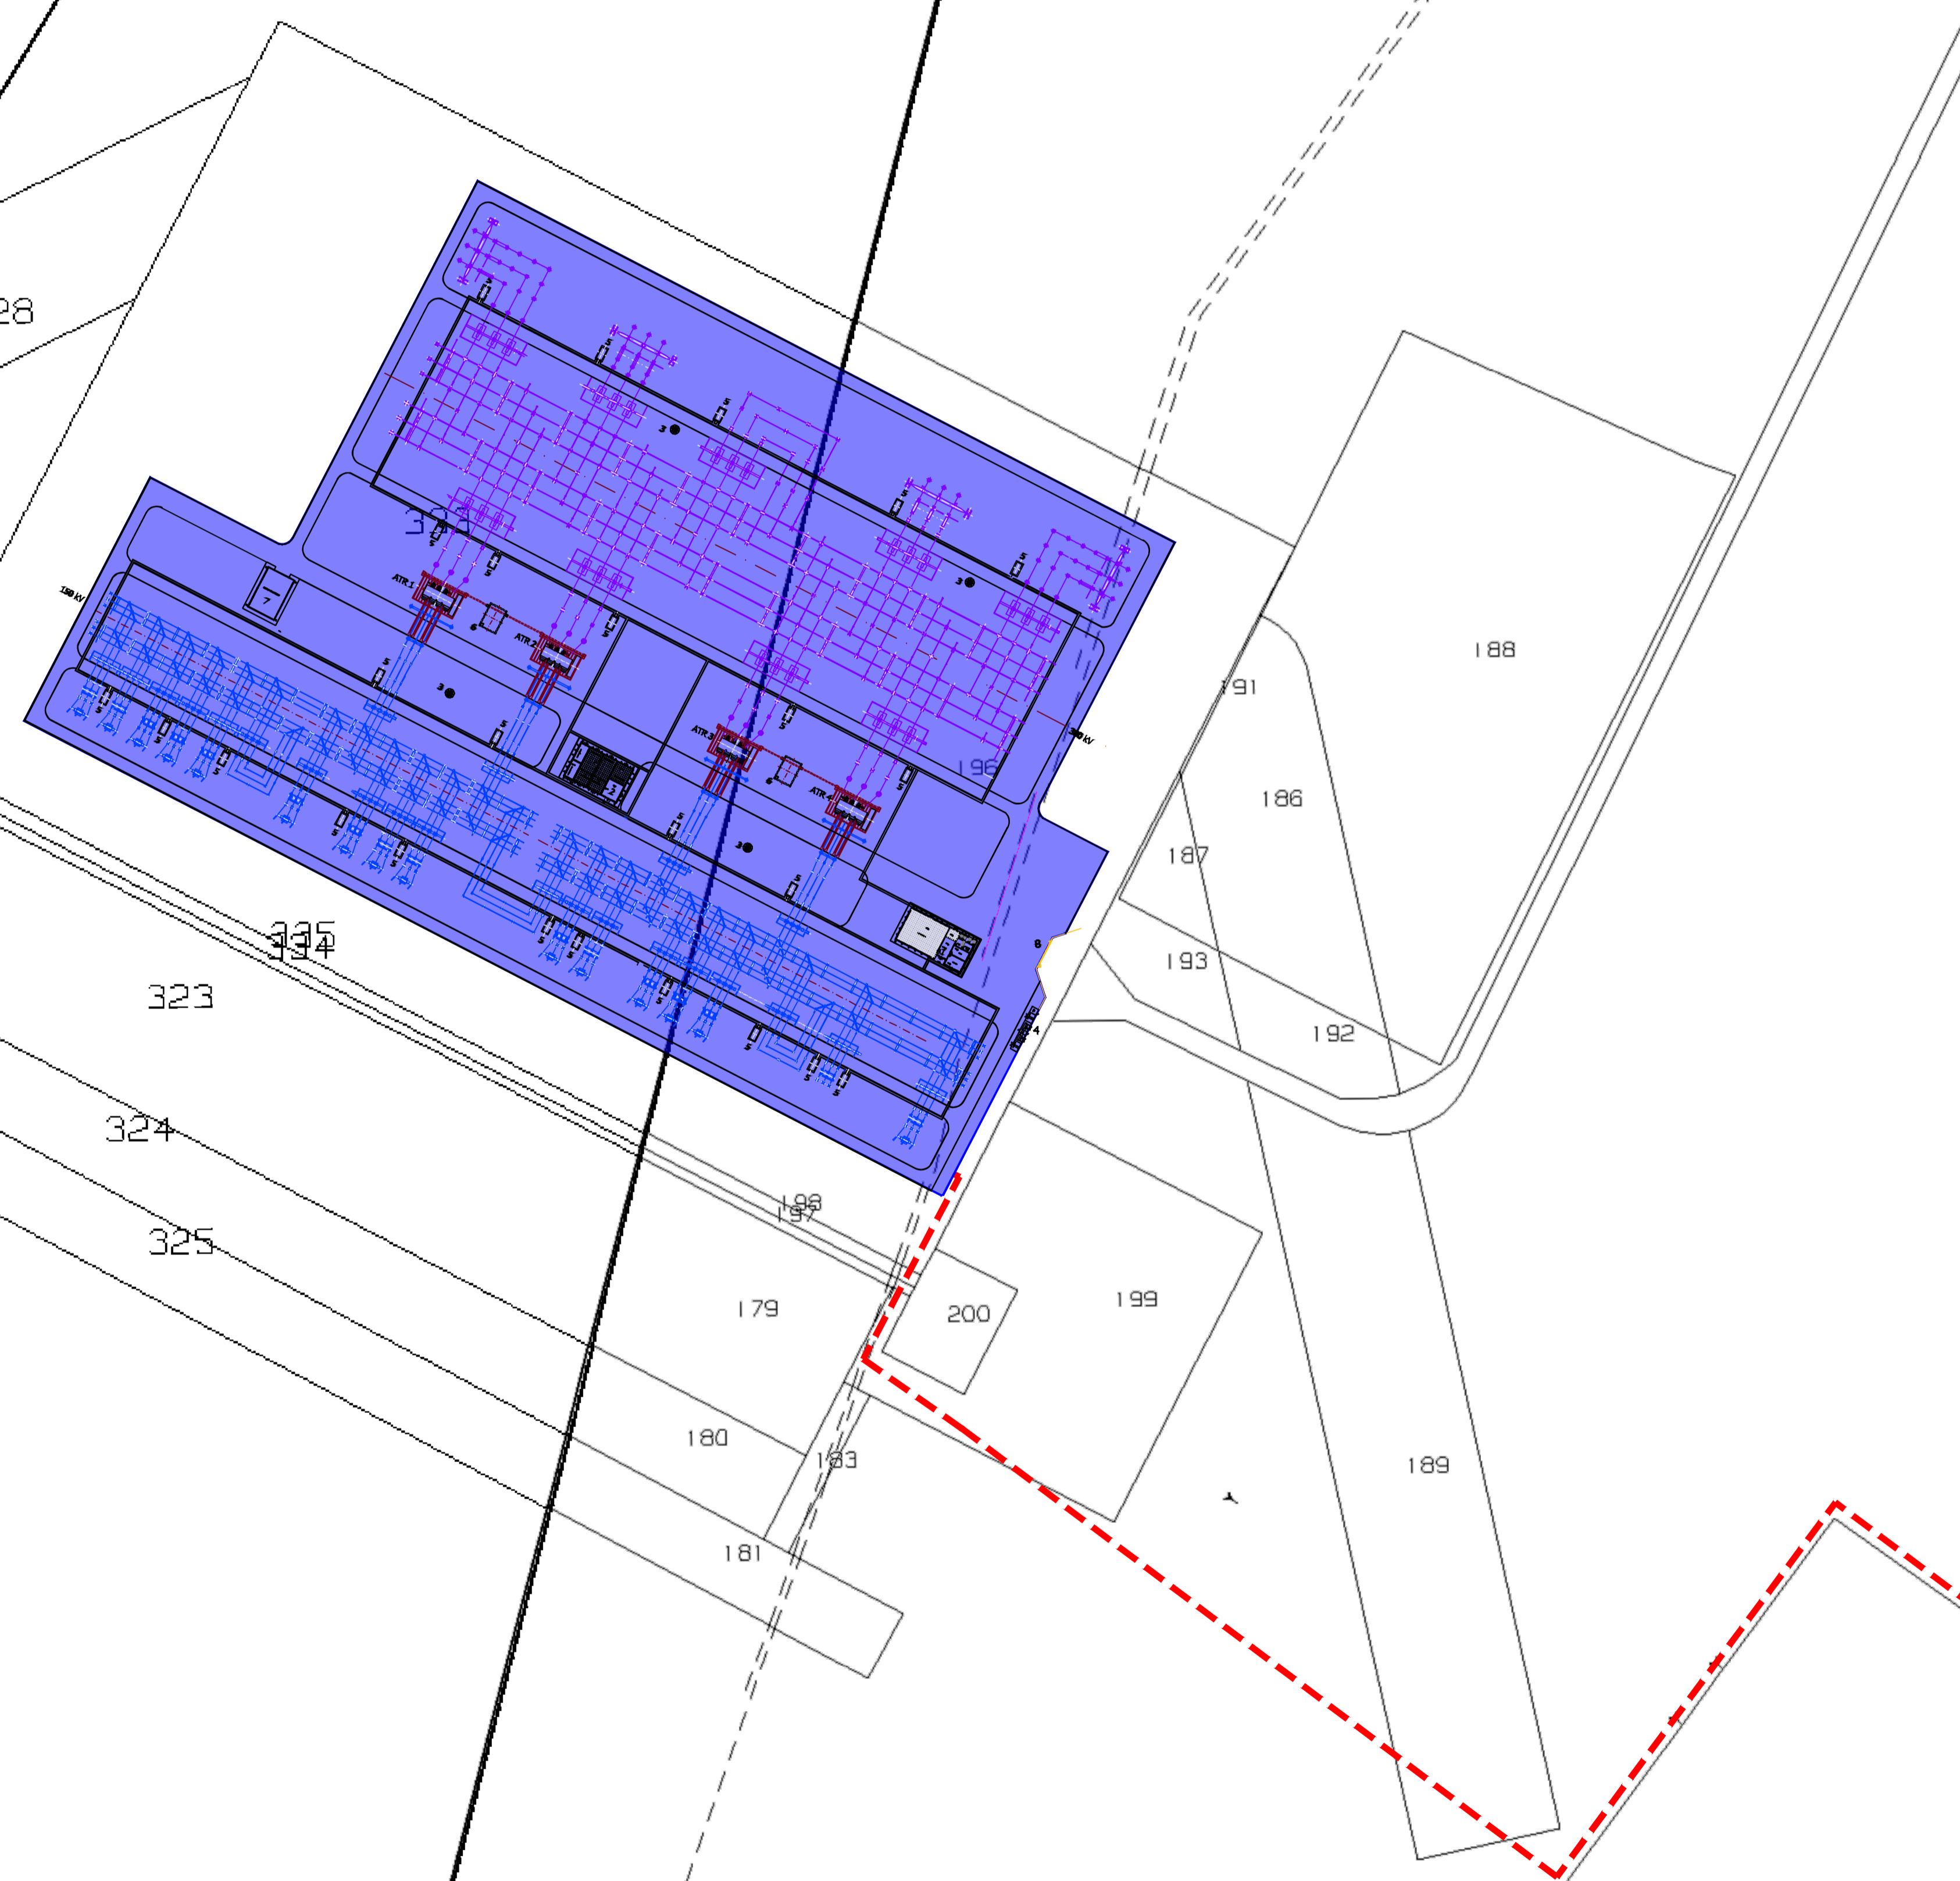

COMUNE DI CERIGNOLA
PROVINCIA DI FOGGIA

Progetto per la realizzazione di un impianto agrivoltaico della potenza di 42,06 MWp (36 MW + 15 MW in immissione) nel comune di Cerignola (FG) in località "Marana di Lupara", delle opere connesse e delle infrastrutture indispensabili

PROGETTO DEFINITIVO

Layout SSE su planimetria catastale

COD. ID.	Tipo documentazione	N. elaborato	Data	Scala
PD	Definitiva	4.2.9.9.2	11/2022	1:1500

Nome file

REVISIONI

REV.	DATA	DESCRIZIONE	ESEGUITO	VERIFICATO	APPROVATO
00	NOVEMBRE 2022	PRIMA EMISSIONE	DEASTIS	MAGNOTTA	MAGNOTTA

CO-DEVELOPER:
MAXIMA PV3 S.R.L.
 Via Marco Partipilo n.48
 70124 Bari (BA) - Italy
 C.F. e P. IVA 08691770724

MAXIMA PV 3 S.r.l.
 Via Marco Partipilo, 48
 70124 Bari (BA) - Italy
 C.F. e P. IVA 08691770724

CO-DEVELOPER:

MAXIMA INGEGNERIA S.R.L.
 Direttore tecnico: Ing. Massimo Magnotta
 Via Marco Partipilo n.48 - 70124 Bari
 pec: gms@pec.it
 P.IVA: 0646690724



CONSULENTI:
Ing. Sabrina Scaramuzzi
 Viale Luigi De Laurentis, 6 int.20, 70124 Bari (BA) Italia
 Tel. fax: 080 2062652 - 328 5588621
 e-mail: progettoacc@proiectoacc.com - sabrina.scaramuzzi@ingpec.eu

Dott. Geol. Rocco Porsia
 Via Tacito, 31, 75100 Matera (MT) Italia
 Tel: +39 3477151670
 e-mail: r.porsia@laboratorioroma.it

Dott. Antonio Mesisca
 Via A. Moro, B/5, 62021 Ascoli Piceno (AP), Italia
 Tel: 327 1616205
 e-mail: mesisca.antonio@virgilio.it

Dott. For. Marina D'Este
 Via Gianbattista Bonazzi, 21 70124 Bari (BA), Italia
 Tel: +39 3406185315
 e-mail: m.deste20@gmail.com