

LEGENDA

- MN n°...
Piazzola di montaggio
- Rotore WTG - D = 170 m
- Strade esistenti da adeguare
- Ingombro viabilità di progetto
- Linee 36 kV su strada esistente e di nuova realizzazione
- SE RTN 380/36 kV Montecifone
- SE RTN 380/150 kV Montecifone

AUTORIZZAZIONE UNICA Ex D. LGS. N. 387 / 2003






**PROGETTO DEFINITIVO
PARCO EOLICO MONTENERO**

Titolo elaborato:
**PLANIMETRIA GENERALE IMPIANTO
(COSTRUZIONE) SU CATASTALE**

GDS	PD	GD	EMISSIONE	DESCRIZIONE	REVISIONE	DOCUMENTO	25/07/22	0	0
REDATTO	CONTR.	APPROV.	DESCRIZIONE	REVISIONE	DOCUMENTO		DATA	REV	

PROPONENTE



NATURAL PRIME S.R.L.
Via G. GARIBALDI N. 15
74023 GROTTAGLIE (TA)


CONSULENZA



GE.CO.D'OR S.R.L.
Via G. GARIBALDI N. 15
74023 GROTTAGLIE (TA)

PROGETTISTA
ING. GAETANO D'ORONZIO
Via GOITO 14 – COLOBRARO (MT)

Codice MNOC041	Formato A1	Scala 1:5.000	Foglio 1 di 5
-------------------	---------------	------------------	------------------

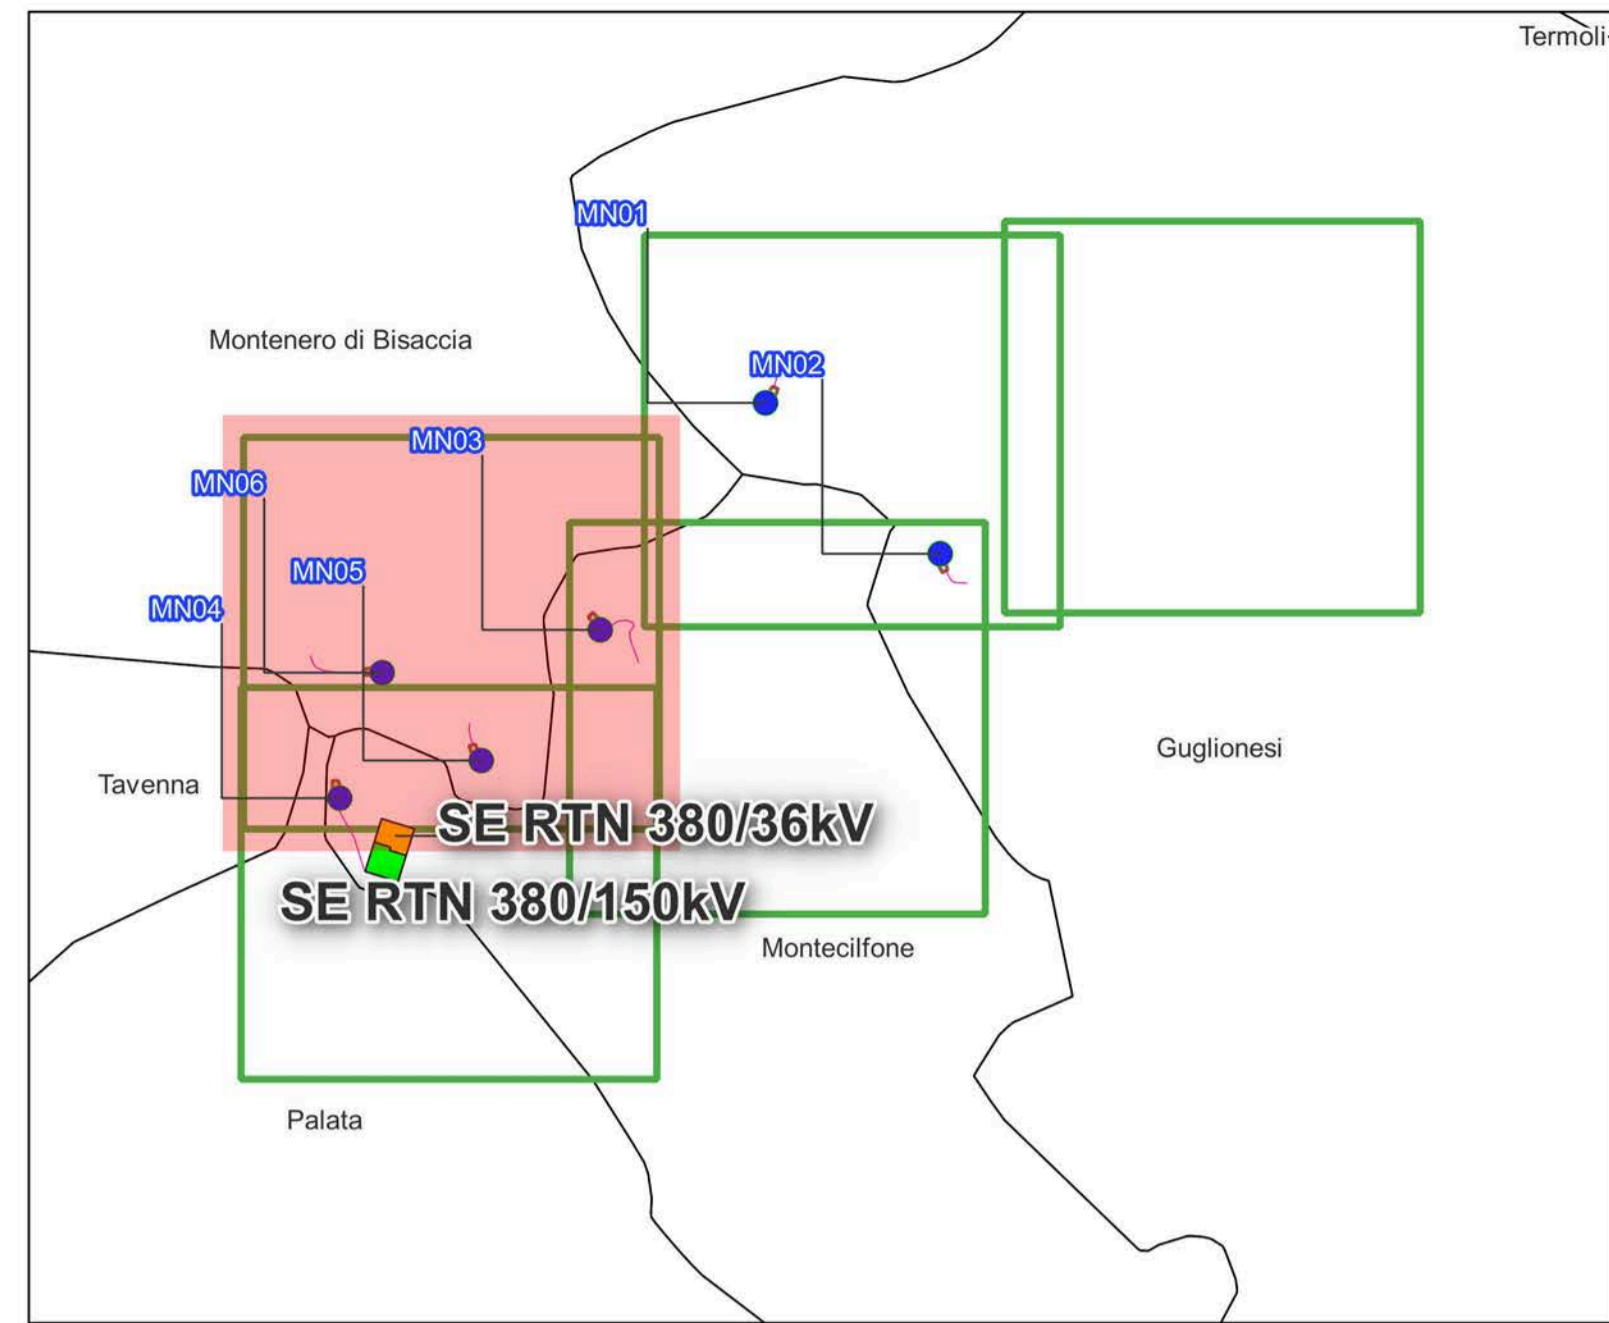

LEGENDA

- MN n°...
Piazzola di montaggio
- Rotore WTG - D = 170 m
- Strade esistenti da adeguare
- Ingombro viabilità di progetto
- Linee 38 kV su strada esistente e di nuova realizzazione
- SE RTN 380/36 kV Montecifone
- SE RTN 380/150 kV Montecifone

AUTORIZZAZIONE UNICA Ex D. LGS. N. 387 / 2003






**PROGETTO DEFINITIVO
PARCO EOLICO MONTENERO**

Titolo elaborato:
**PLANIMETRIA GENERALE IMPIANTO
(COSTRUZIONE) SU CATASTALE**

GDS	PD	GD	EMISSIONE	DESCRIZIONE	REVISIONE	DOCUMENTO	25/07/22	0	0
REDATTO	CONTR.	APPROV.					DATA	REV	

PROPONENTE



NATURAL PRIME S.R.L.
Via G. Garibaldi N. 15
74023 GROTTAGLIE (TA)



CONSULENZA



GE.CO.D'OR S.R.L.
Via G. Garibaldi N. 15
74023 GROTTAGLIE (TA)

PROGETTISTA
ING. GAETANO D'ORONZIO
Via Goito 14 - COLOBRARO (MT)

Codice MNOC041	Formato A1	Scala 1:5.000	Foglio 2 di 5
-------------------	---------------	------------------	------------------

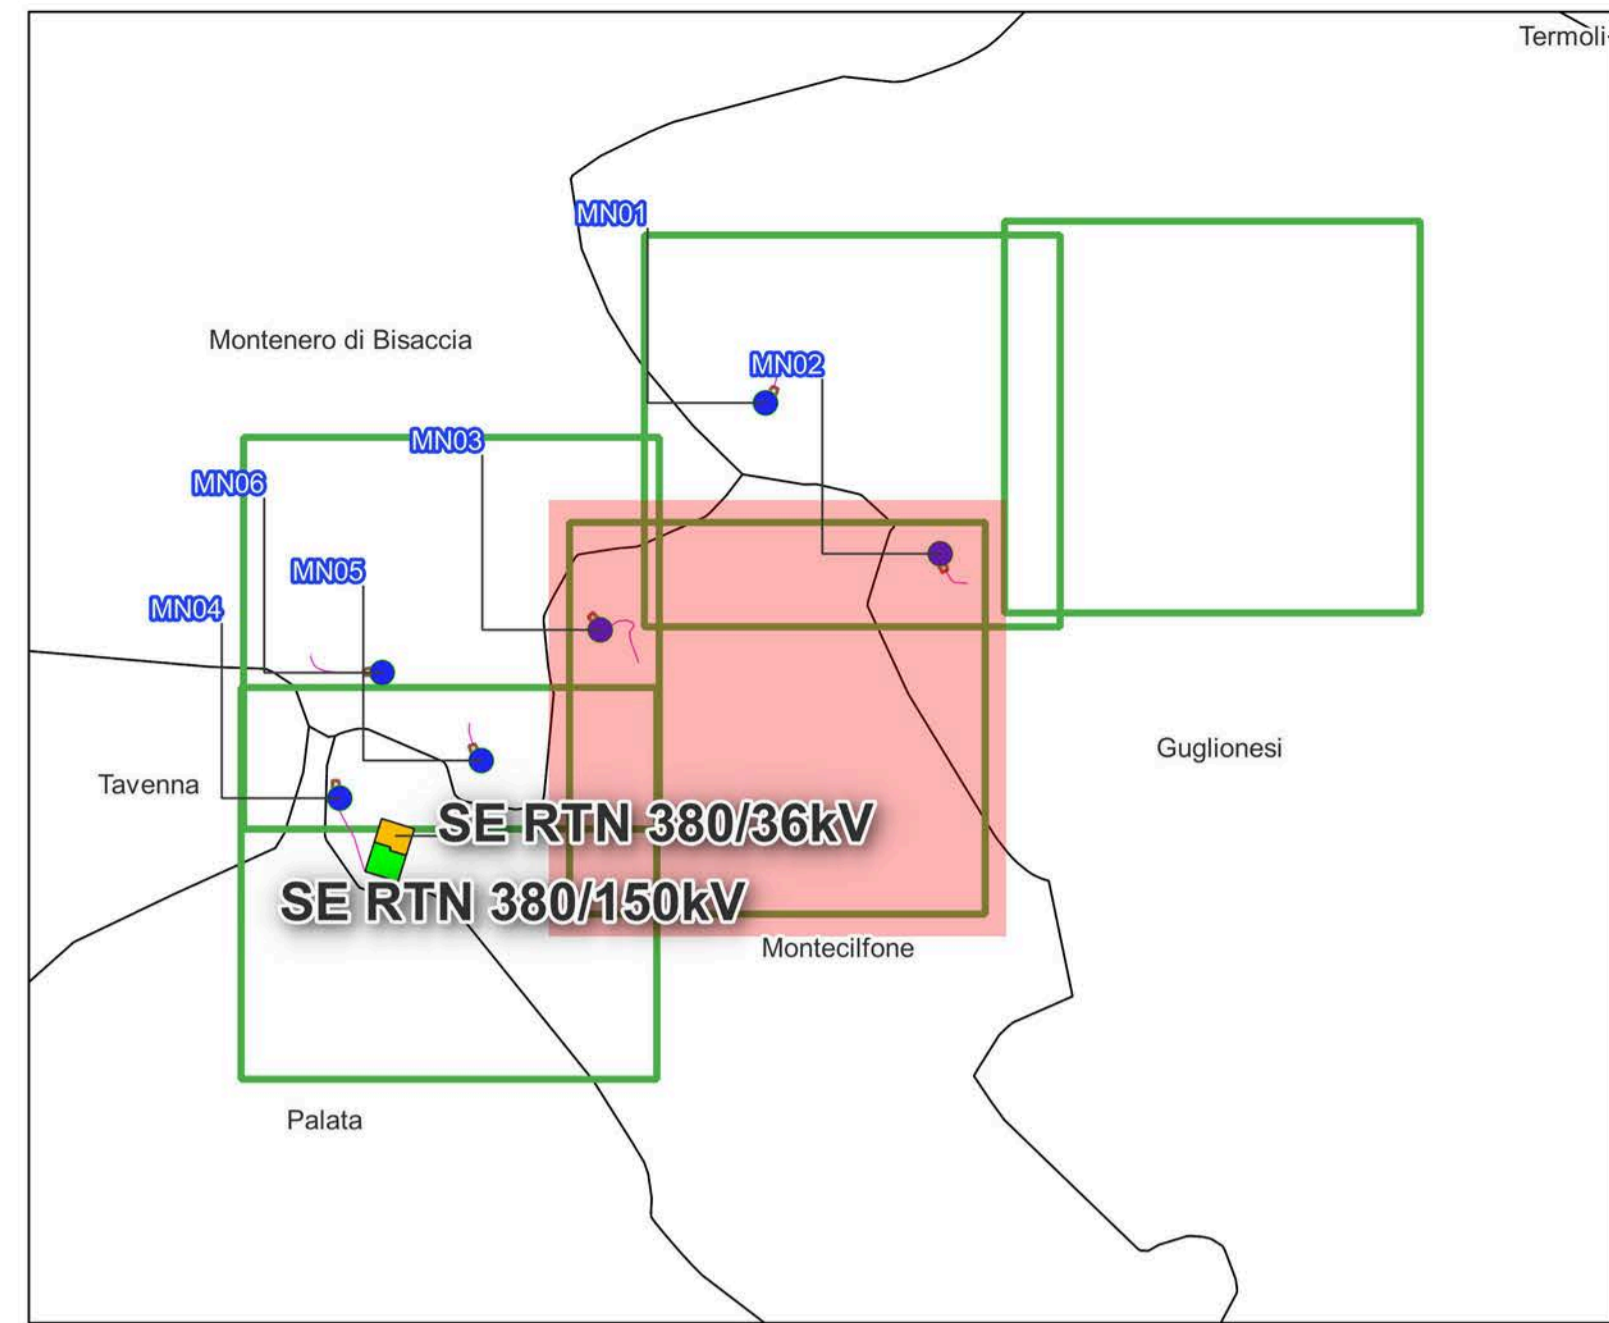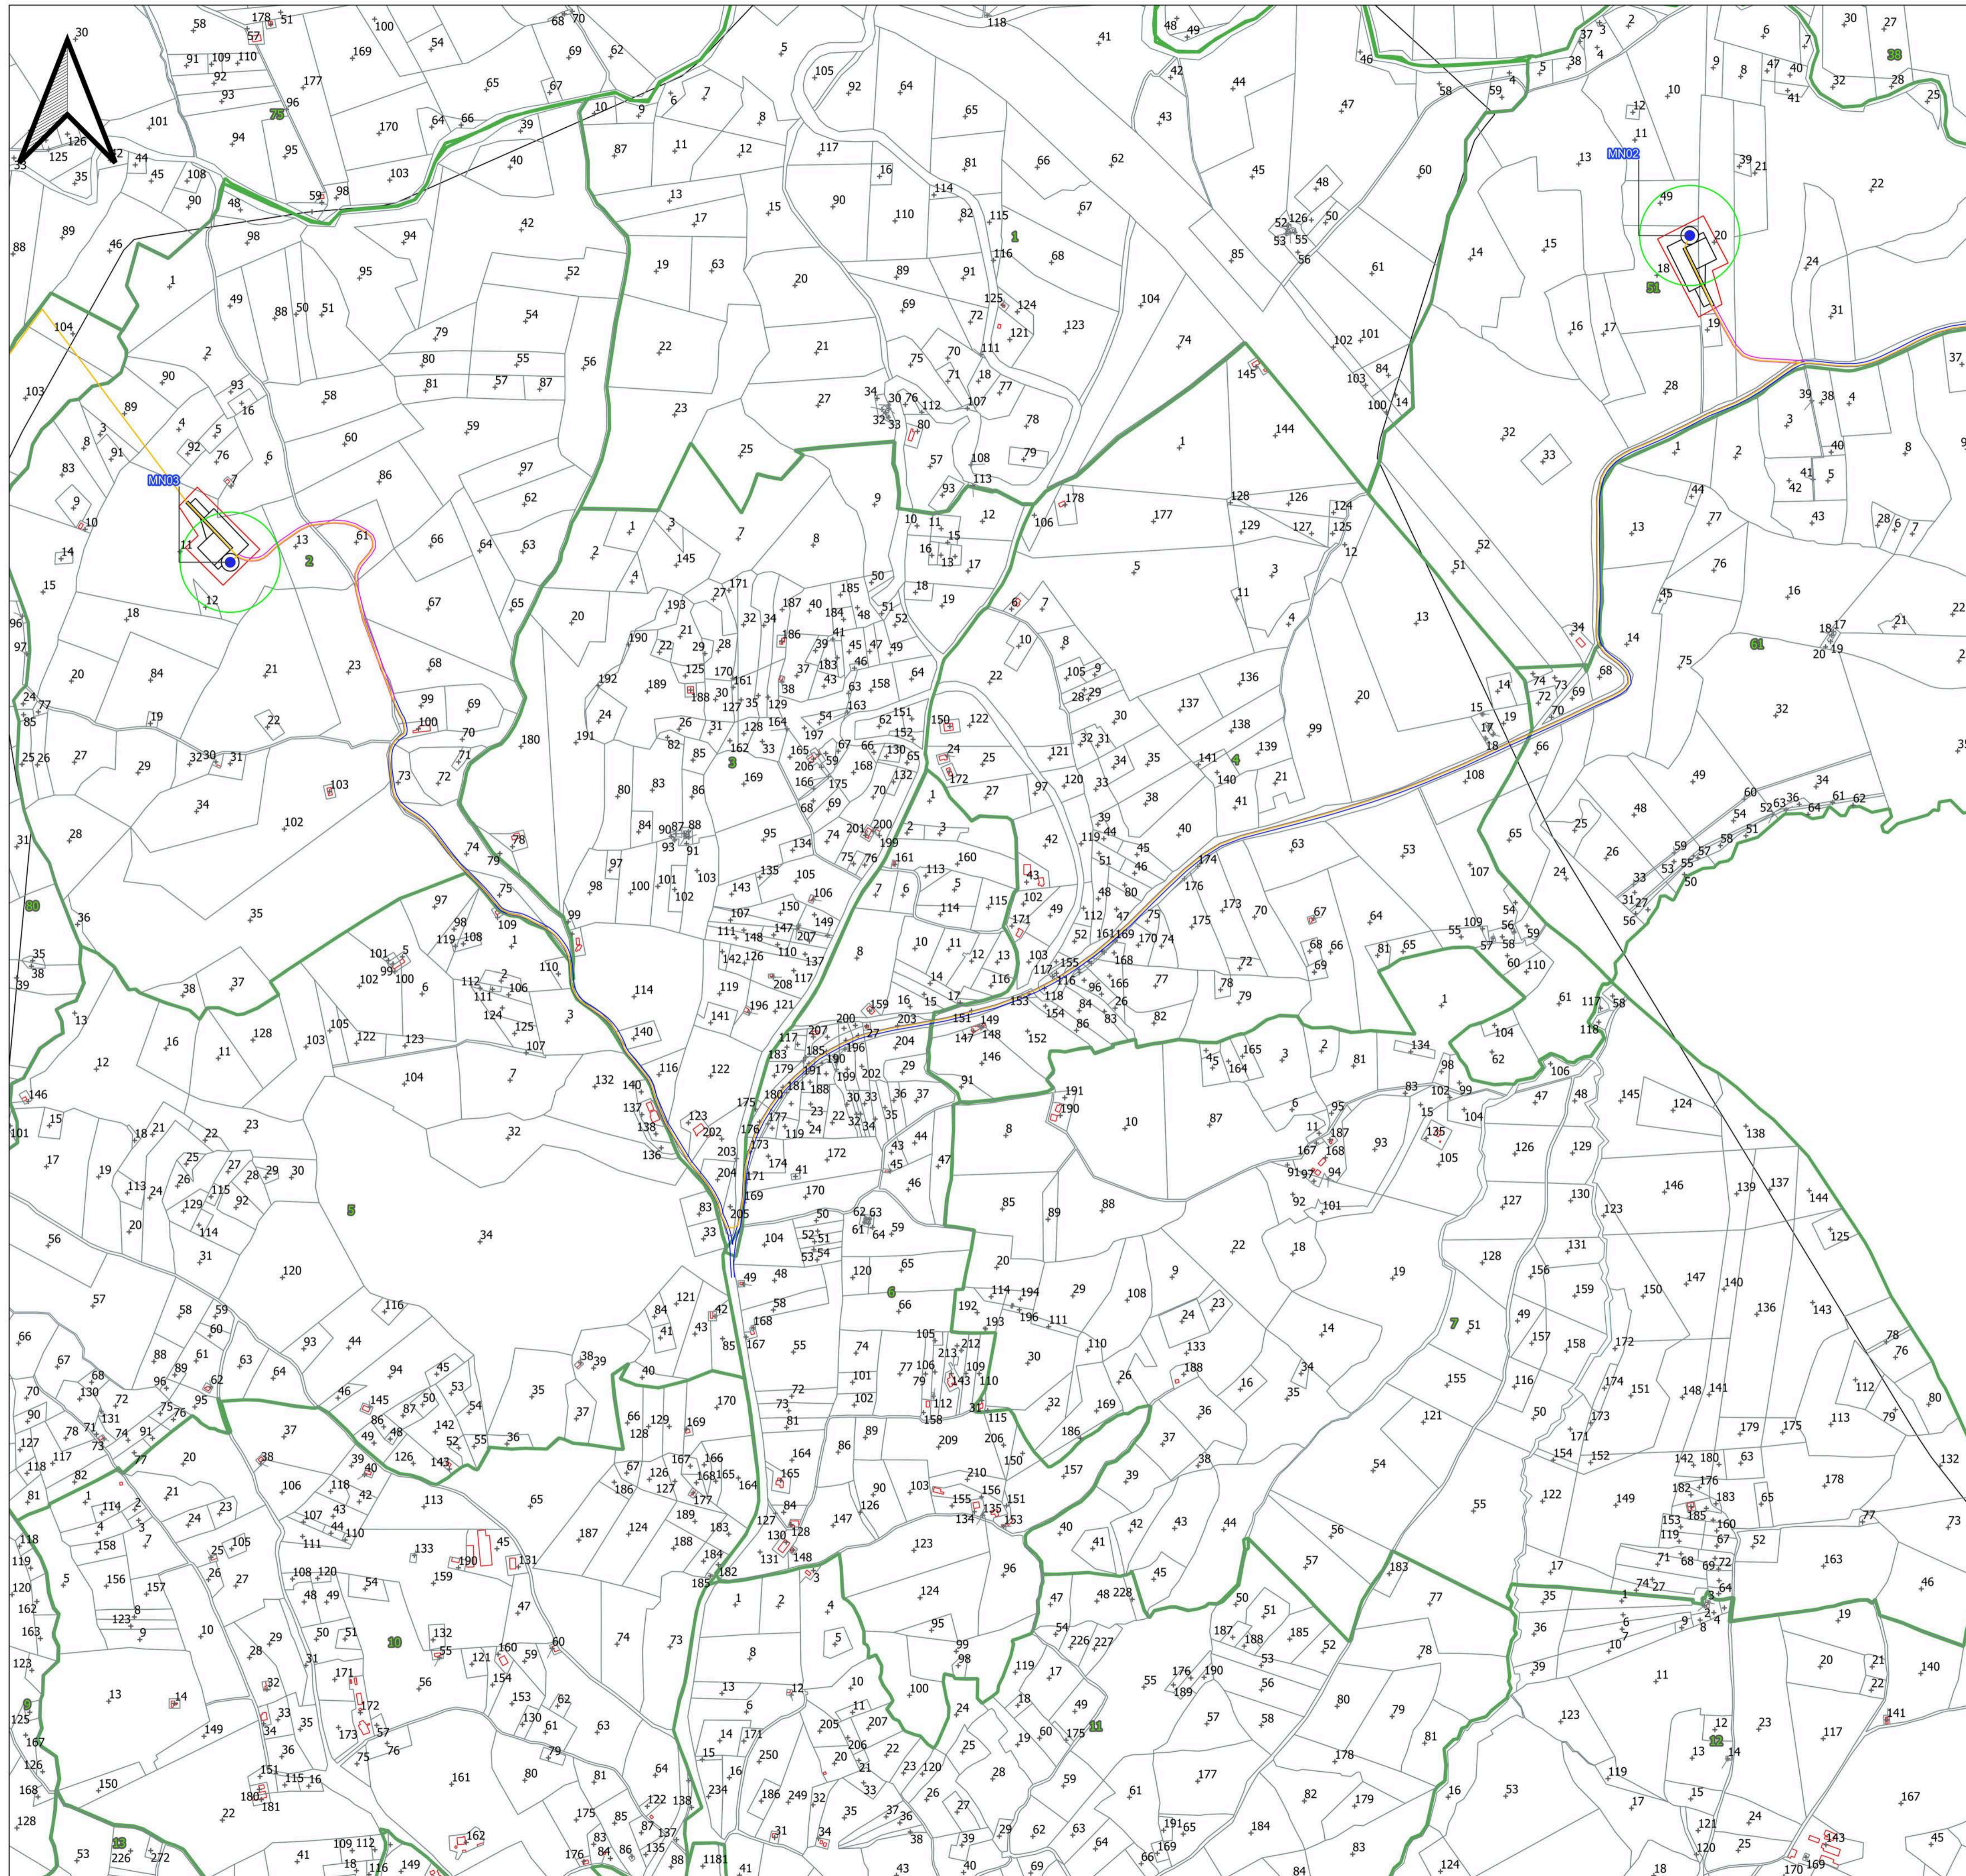

LEGENDA

- MN n°...
Piazzola di montaggio
- Rotore WTG - D = 170 m
- Strade esistenti da adeguare
- Ingombro viabilità di progetto
- Linee 38 kV su strada esistente e di nuova realizzazione
- SE RTN 380/36 kV Montecifone
- SE RTN 380/150 kV Montecifone

AUTORIZZAZIONE UNICA EX D. LGS. N. 387 / 2003






**PROGETTO DEFINITIVO
PARCO EOLICO MONTENERO**

Titolo elaborato:

**PLANIMETRIA GENERALE IMPIANTO
(COSTRUZIONE) SU CATASTALE**

GDS	PD	GD	EMISSIONE	25/07/22	0	0
REDATTO	CONTR.	APPROV.	DESCRIZIONE REVISIONE DOCUMENTO	DATA	REV	

PROPONENTE



NATURAL PRIME S.R.L.
Via G. GARIBALDI N. 15
74023 GROTTAGLIE (TA)



CONSULENZA



GE.CO.D'OR S.R.L.
Via G. GARIBALDI N. 15
74023 GROTTAGLIE (TA)

PROGETTISTA
ING. GAETANO D'ORONZIO
Via GOITTO 14 - COLOBRARO (MT)

Codice MNOC041	Formato A1	Scala 1:5.000	Foglio 3 di 5
-------------------	---------------	------------------	------------------

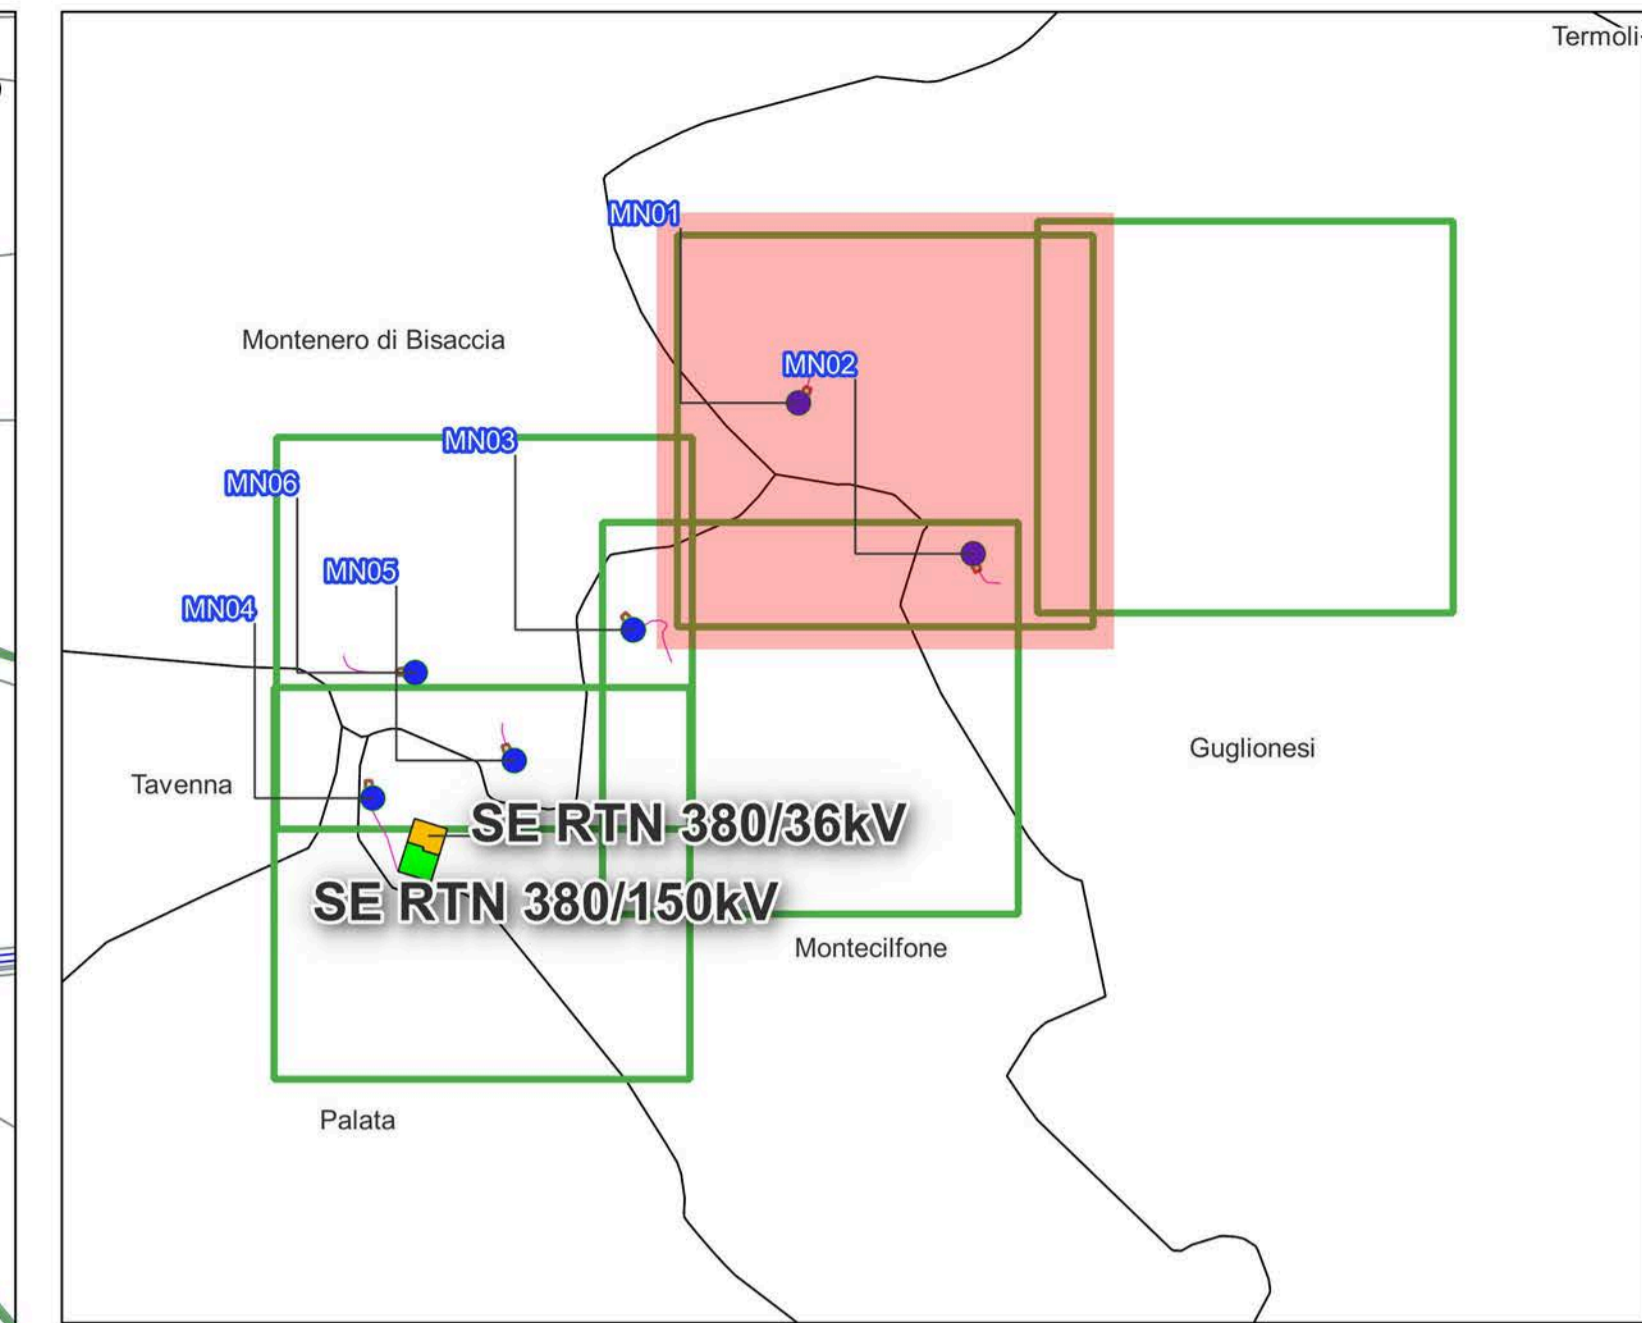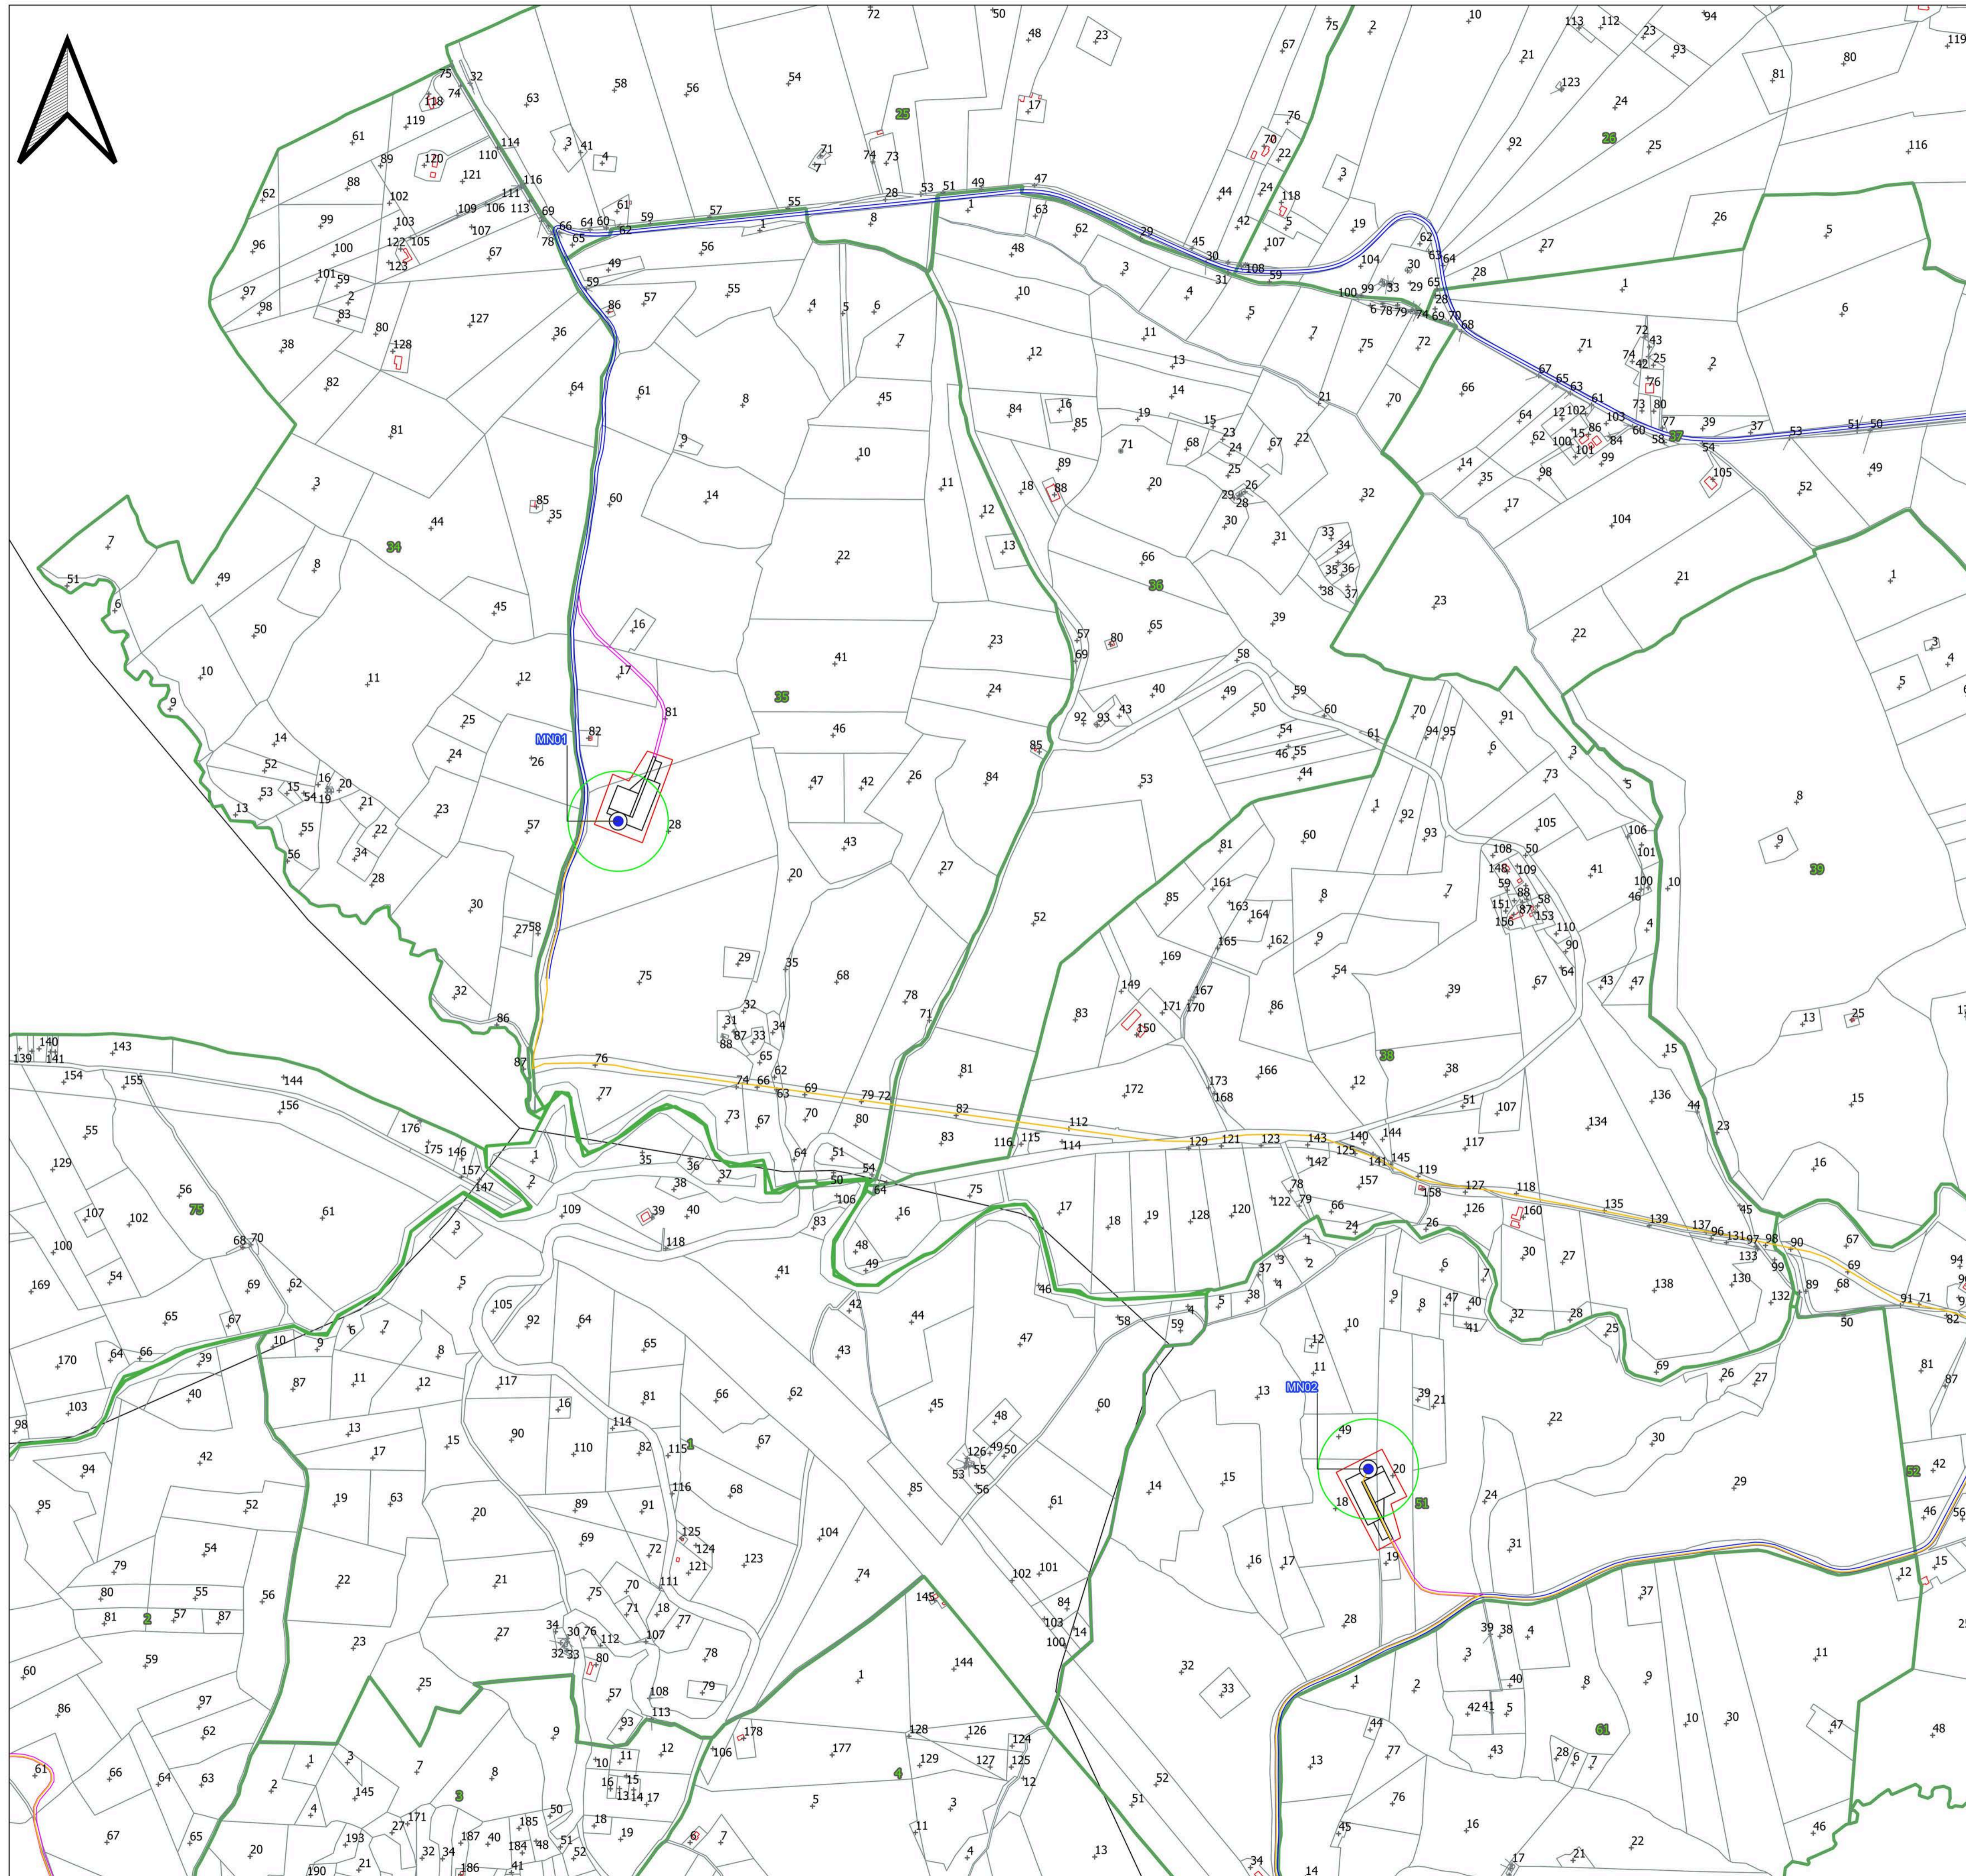

LEGENDA

- MN n°...
Piazzola di montaggio
- Rotore WTG - D = 170 m
- Strade esistenti da adeguare
- Ingombro viabilità di progetto
- Linee 38 kV su strada esistente e di nuova realizzazione
- SE RTN 380/36 kV Montecifone
- SE RTN 380/150 kV Montecifone

AUTORIZZAZIONE UNICA Ex D. LGS. N. 387 / 2003







**PROGETTO DEFINITIVO
PARCO EOLICO MONTENERO**

Titolo elaborato:

**PLANIMETRIA GENERALE IMPIANTO
(COSTRUZIONE) SU CATASTALE**

GDS	PD	GD	EMISSIONE	DESCRIZIONE	REVISIONE	DOCUMENTO	25/07/22	0	0
REDATTO	CONTR.	APPROV.					DATA	REV	

PROPONENTE



NATURAL PRIME S.R.L.
Via G. GARIBALDI N. 15
74023 GROTTAGLIE (TA)



CONSULENZA



GE.CO.D'OR S.R.L.
Via G. GARIBALDI N. 15
74023 GROTTAGLIE (TA)

PROGETTISTA
ING. GAETANO D'ORONZIO
Via GOITTO 14 - COLOBRARO (MT)

Codice MNOC041	Formato A1	Scala 1:5.000	Foglio 4 di 5
-------------------	---------------	------------------	------------------

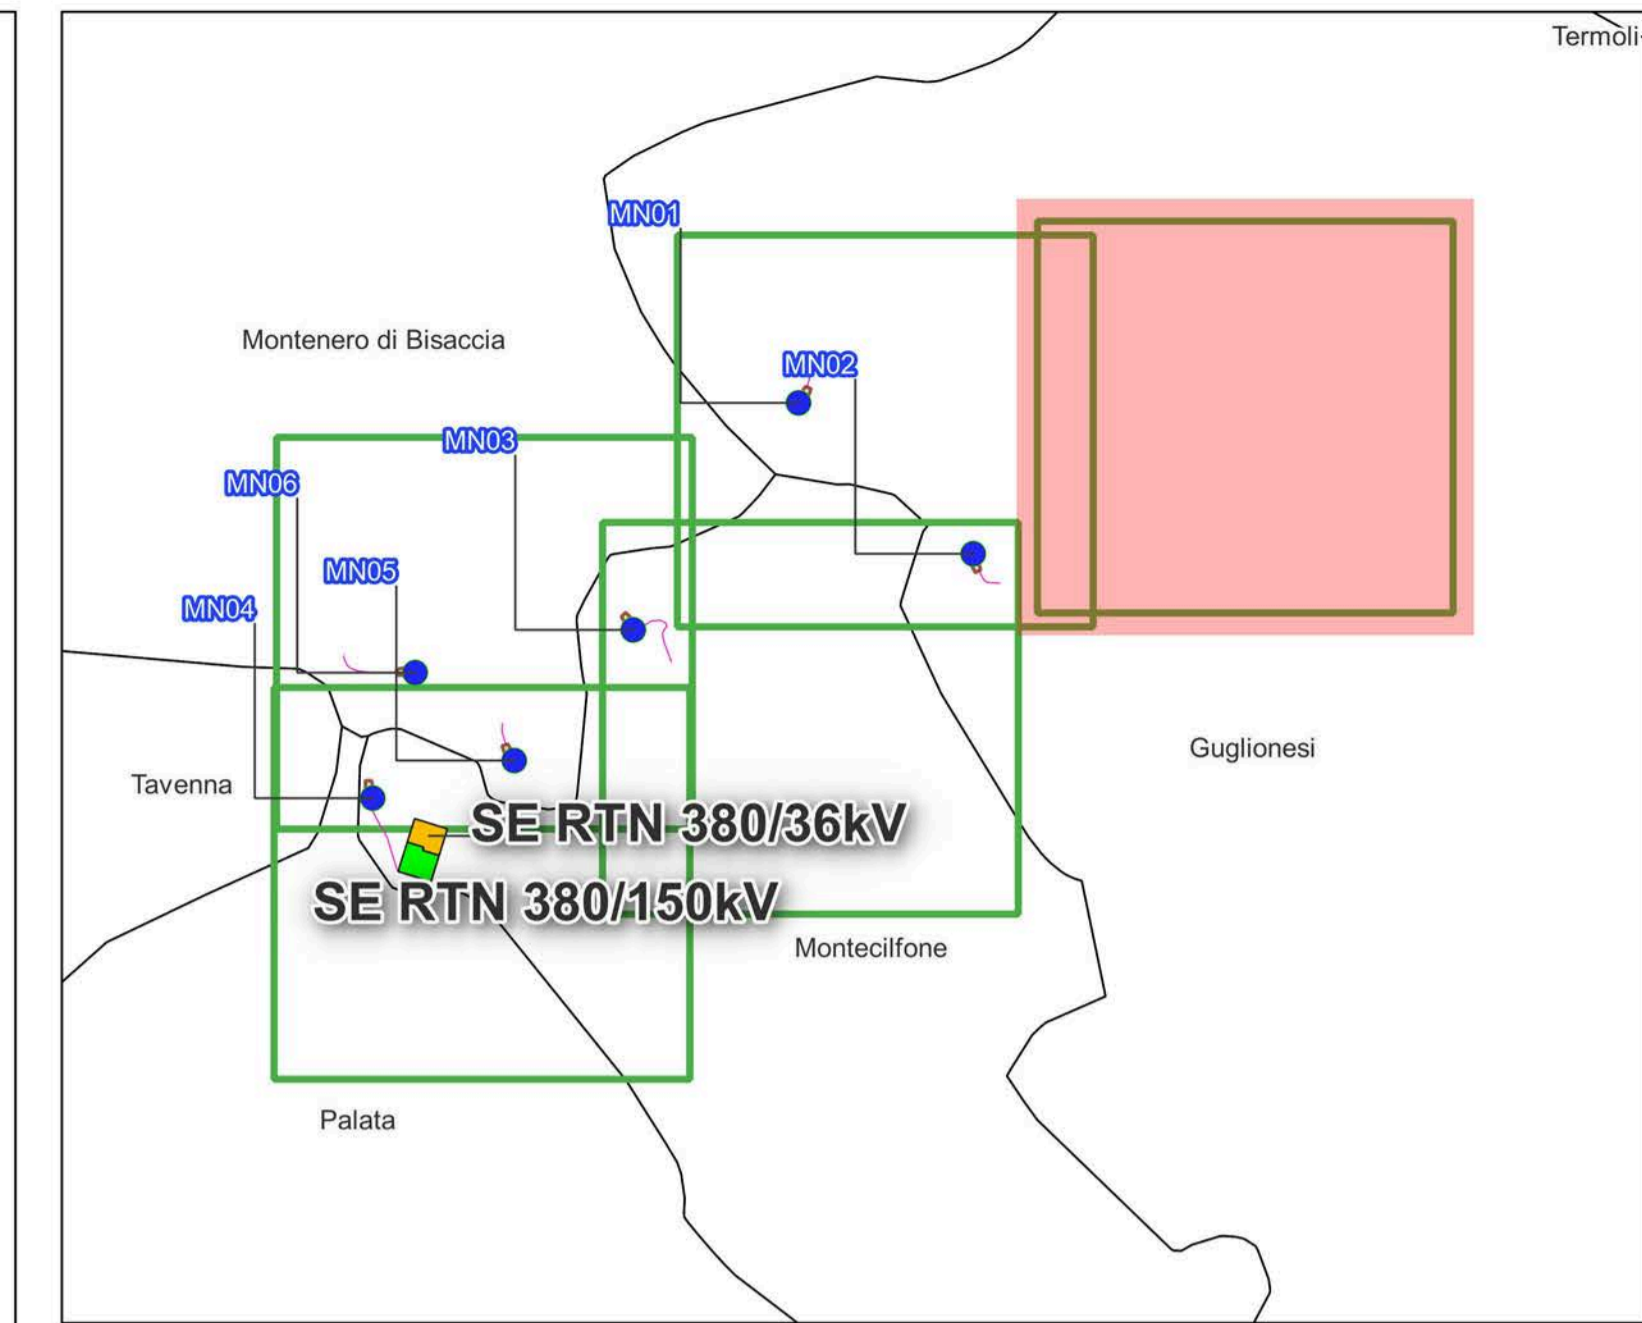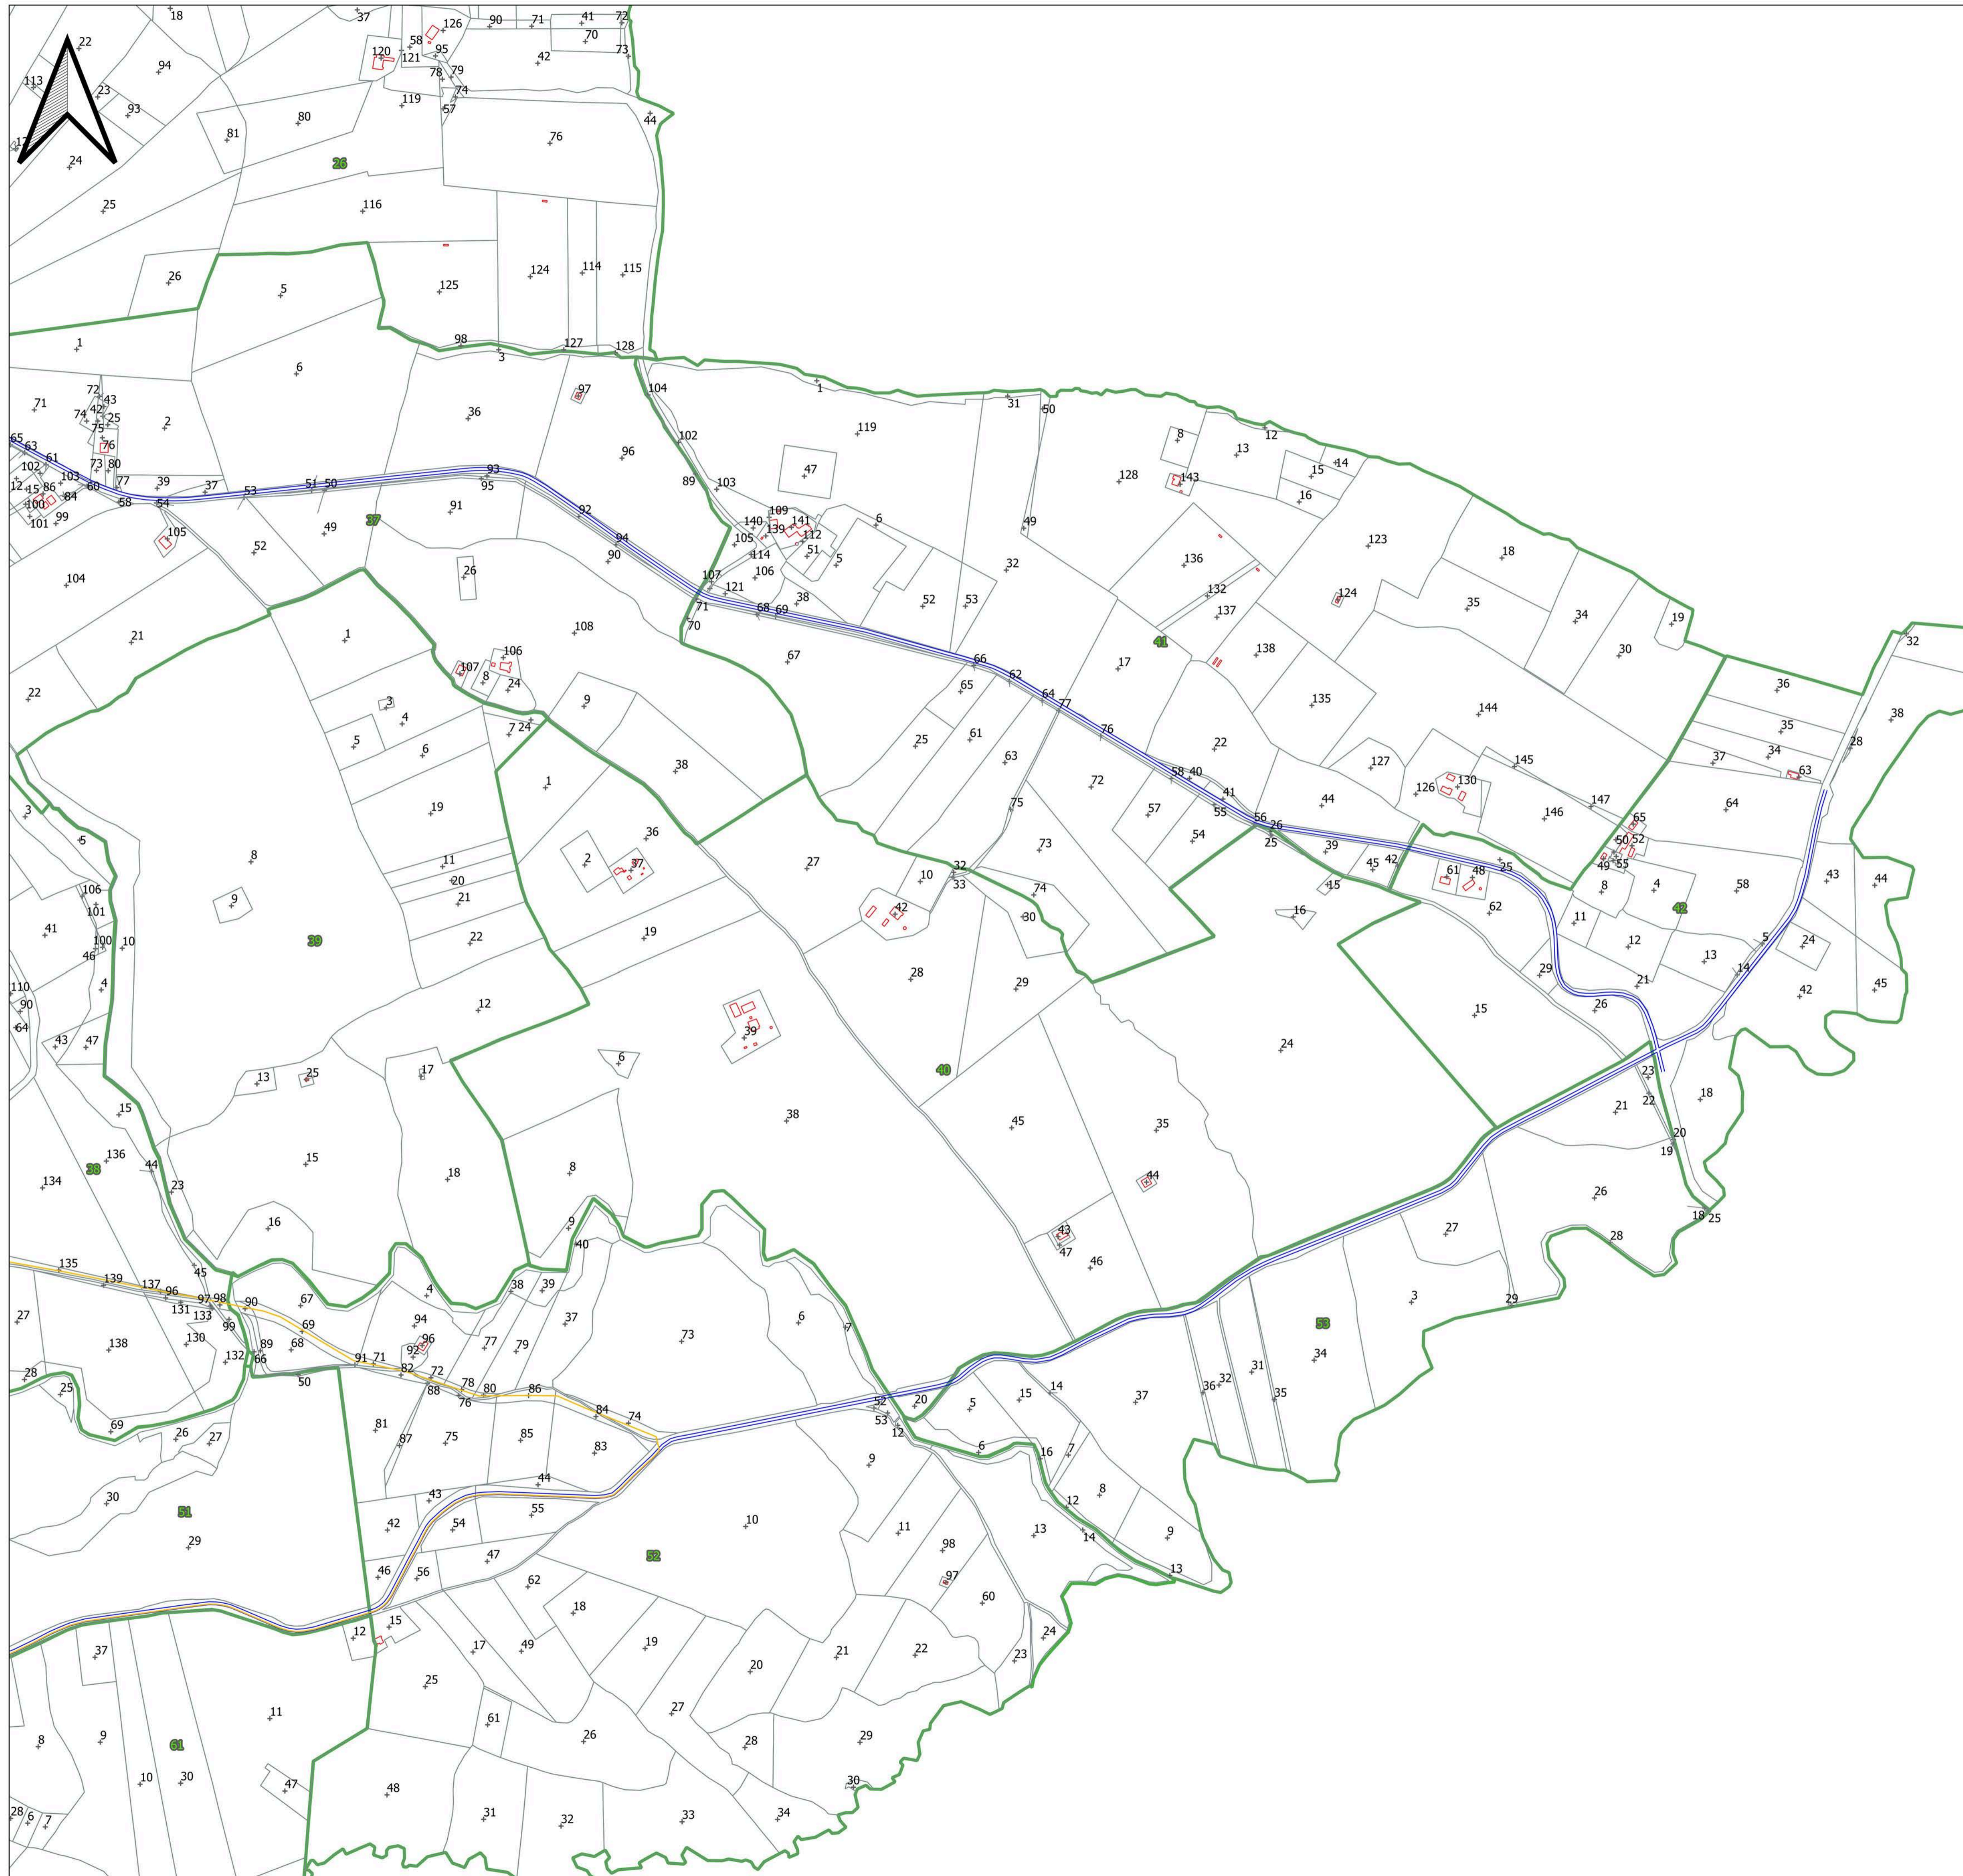

LEGENDA

- MN n°...
Piazzola di montaggio
- Rotore WTG - D = 170 m
- Strade esistenti da adeguare
- Ingombro viabilità di progetto
- Linee 36 kV su strada esistente e di nuova realizzazione
- SE RTN 380/36 kV Montecifone
- SE RTN 380/150 kV Montecifone

AUTORIZZAZIONE UNICA Ex D. LGS. N. 387 / 2003



**PROGETTO DEFINITIVO
PARCO EOLICO MONTENERO**

Titolo elaborato:
**PLANIMETRIA GENERALE IMPIANTO
(COSTRUZIONE) SU CATASTALE**

GDS	PD	GD	EMISSIONE	25/07/22	0	0
REDATTO	CONTR.	APPROV.	DESCRIZIONE REVISIONE DOCUMENTO	DATA	REV	

PROPONENTE

NATURAL PRIME S.R.L.
Via G. GARIBALDI N. 15
74023 GROTTAGLIE (TA)

CONSULENZA

GE.CO.D'OR S.R.L.
Via G. GARIBALDI N. 15
74023 GROTTAGLIE (TA)

PROGETTISTA
ING. GAETANO D'ORONZIO
Via GOITO 14 - COLOBRARO (MT)