

LEGENDA
 Limiti Amministrativi progetto
 Limiti comuni interessati
 Montecilfone
 Montenero di Bisaccia
 Regioni interessate
 Regione Molise

LEGENDA

- MN n° ...
Piazzola di montaggio
- SE RTN 380/36 KV Montecilfone
- SE RTN 380/150 KV Montecilfone
- Rotore WTG - D = 170 m
- Strade esistenti da adeguare
- Ingresso viabilità di progetto
- Circolo A: MN01-MN02-MN03-SE RTN 380/36 KV
- Circolo B: MN05-MN06-MN04-SE RTN 380/36 KV
- xx Giunto elettrico

TRATTA	SERTN	SERTN	SERTN	SERTN
A3	A3	1200	1	PA12181 (mm²)
A4	A4	1200	1	PA12181 (mm²)
A4	A4	118	1	PA12181 (mm²)
MN02	A3	1202	2	PA12181 (mm²)
A5	A5	1200	1	PA12181 (mm²)
A6	A6	1200	1	PA12181 (mm²)
A7	A7	1200	1	PA12181 (mm²)
A8	A8	1200	1	PA12181 (mm²)
MN03	A8	1200	2	PA12181 (mm²) - PA12181 (mm²)
A9	A9	1200	1	PA12181 (mm²)
A10	A10	1200	1	PA12181 (mm²)
A10	B2	1200	1	PA12181 (mm²)
MN05	B1	1200	1	PA12181 (mm²)
B1	B2	944	1	PA12181 (mm²)
B2	B3	884	1	PA12181 (mm²)
B3	B4	1100	1	PA12181 (mm²)
MN04	B4	666	1	PA12181 (mm²)
B4	B5	488	1	PA12181 (mm²)
B5	B6	844	1	PA12181 (mm²)
MN04	B6	18	2	PA12181 (mm²) - PA12181 (mm²)
B6	SE RTN 380/36 KV	1014	1	PA12181 (mm²)

AUTORIZZAZIONE UNICA Ex D. LGS. N. 387/2003

**PROGETTO DEFINITIVO
 PARCO EOLICO MONTENERO**

Titolo elaborato:
**PLANIMETRIA SOTTOCAMPI ELETTRICI 36 KV
 SU IGM (PER CIRCUITI)**

LT	PD	GD	EMMISSIONE		25/07/22	0	0
REDAZIONE	CONTR.	APPROV.	DESCRIZIONE	REVISIONE	DOCUMENTO	DATA	REV

PROPRONTE



NATURAL PRIME S.R.L.
 VIA G. GARIBOLDI N. 15
 74023 GROTTAGLIE (TA)

CONSULENZA

GE.CO.D'OR S.R.L.
 VIA G. GARIBOLDI N. 15
 74023 GROTTAGLIE (TA)

PROGETTISTA
 ING. GAETANO D'ORONZIO
 VIA GOTTO 14 - COLOBRARO (MT)

Codice: MNOE066 Formato: A0 Scala: 1:10.000 Foglio: 1 di 1

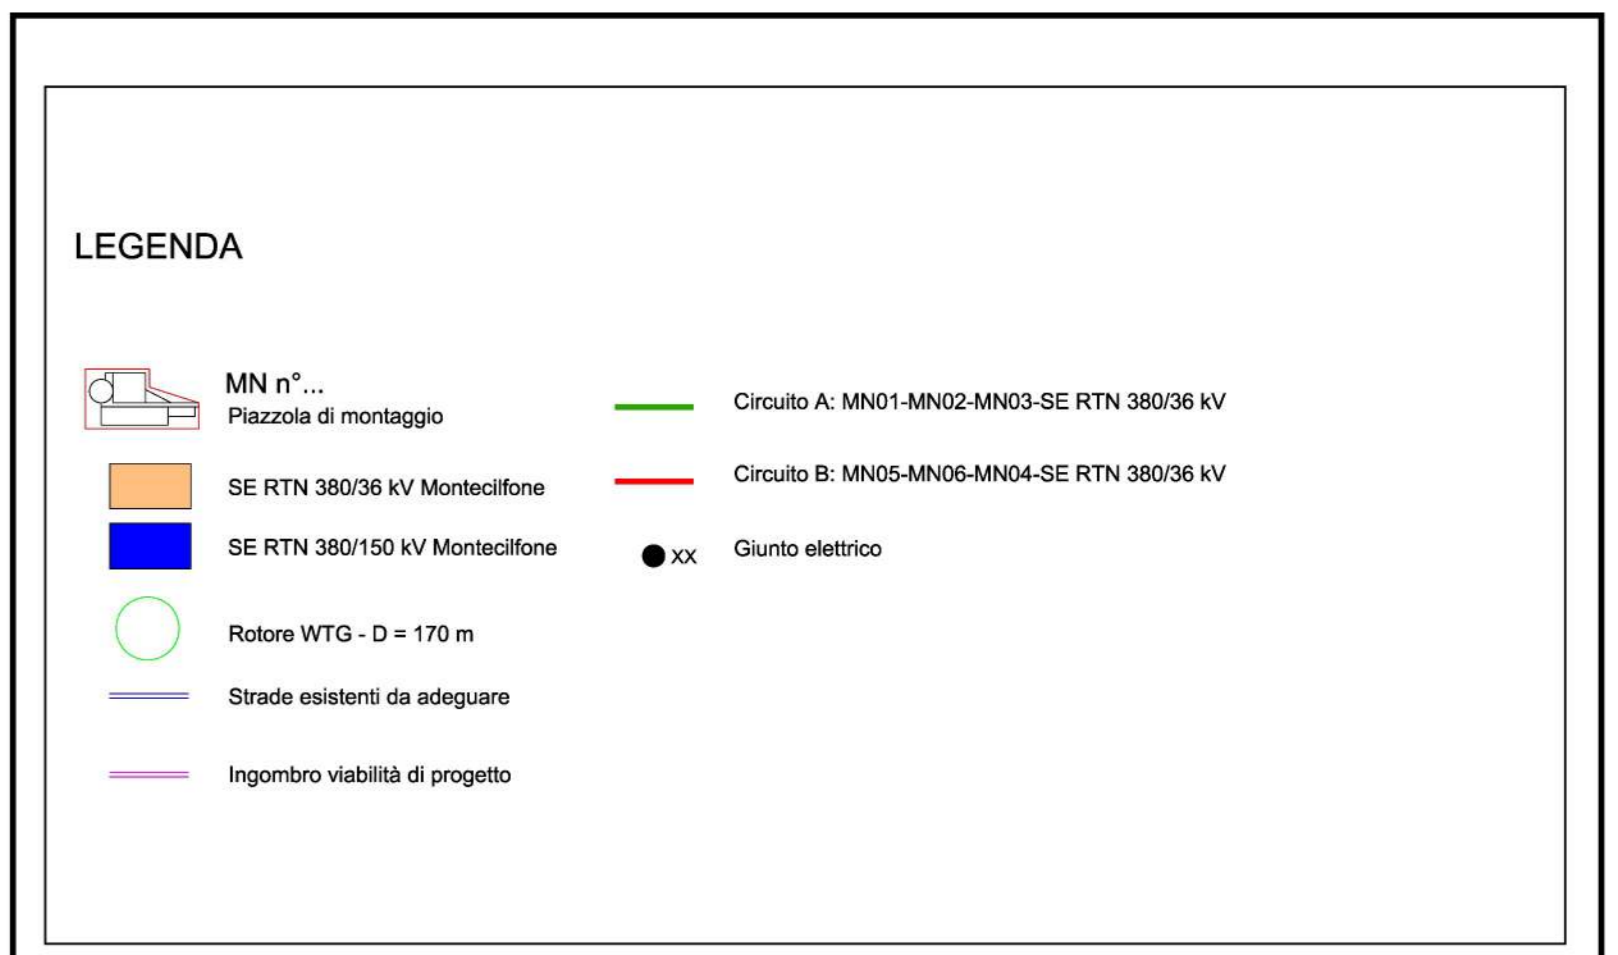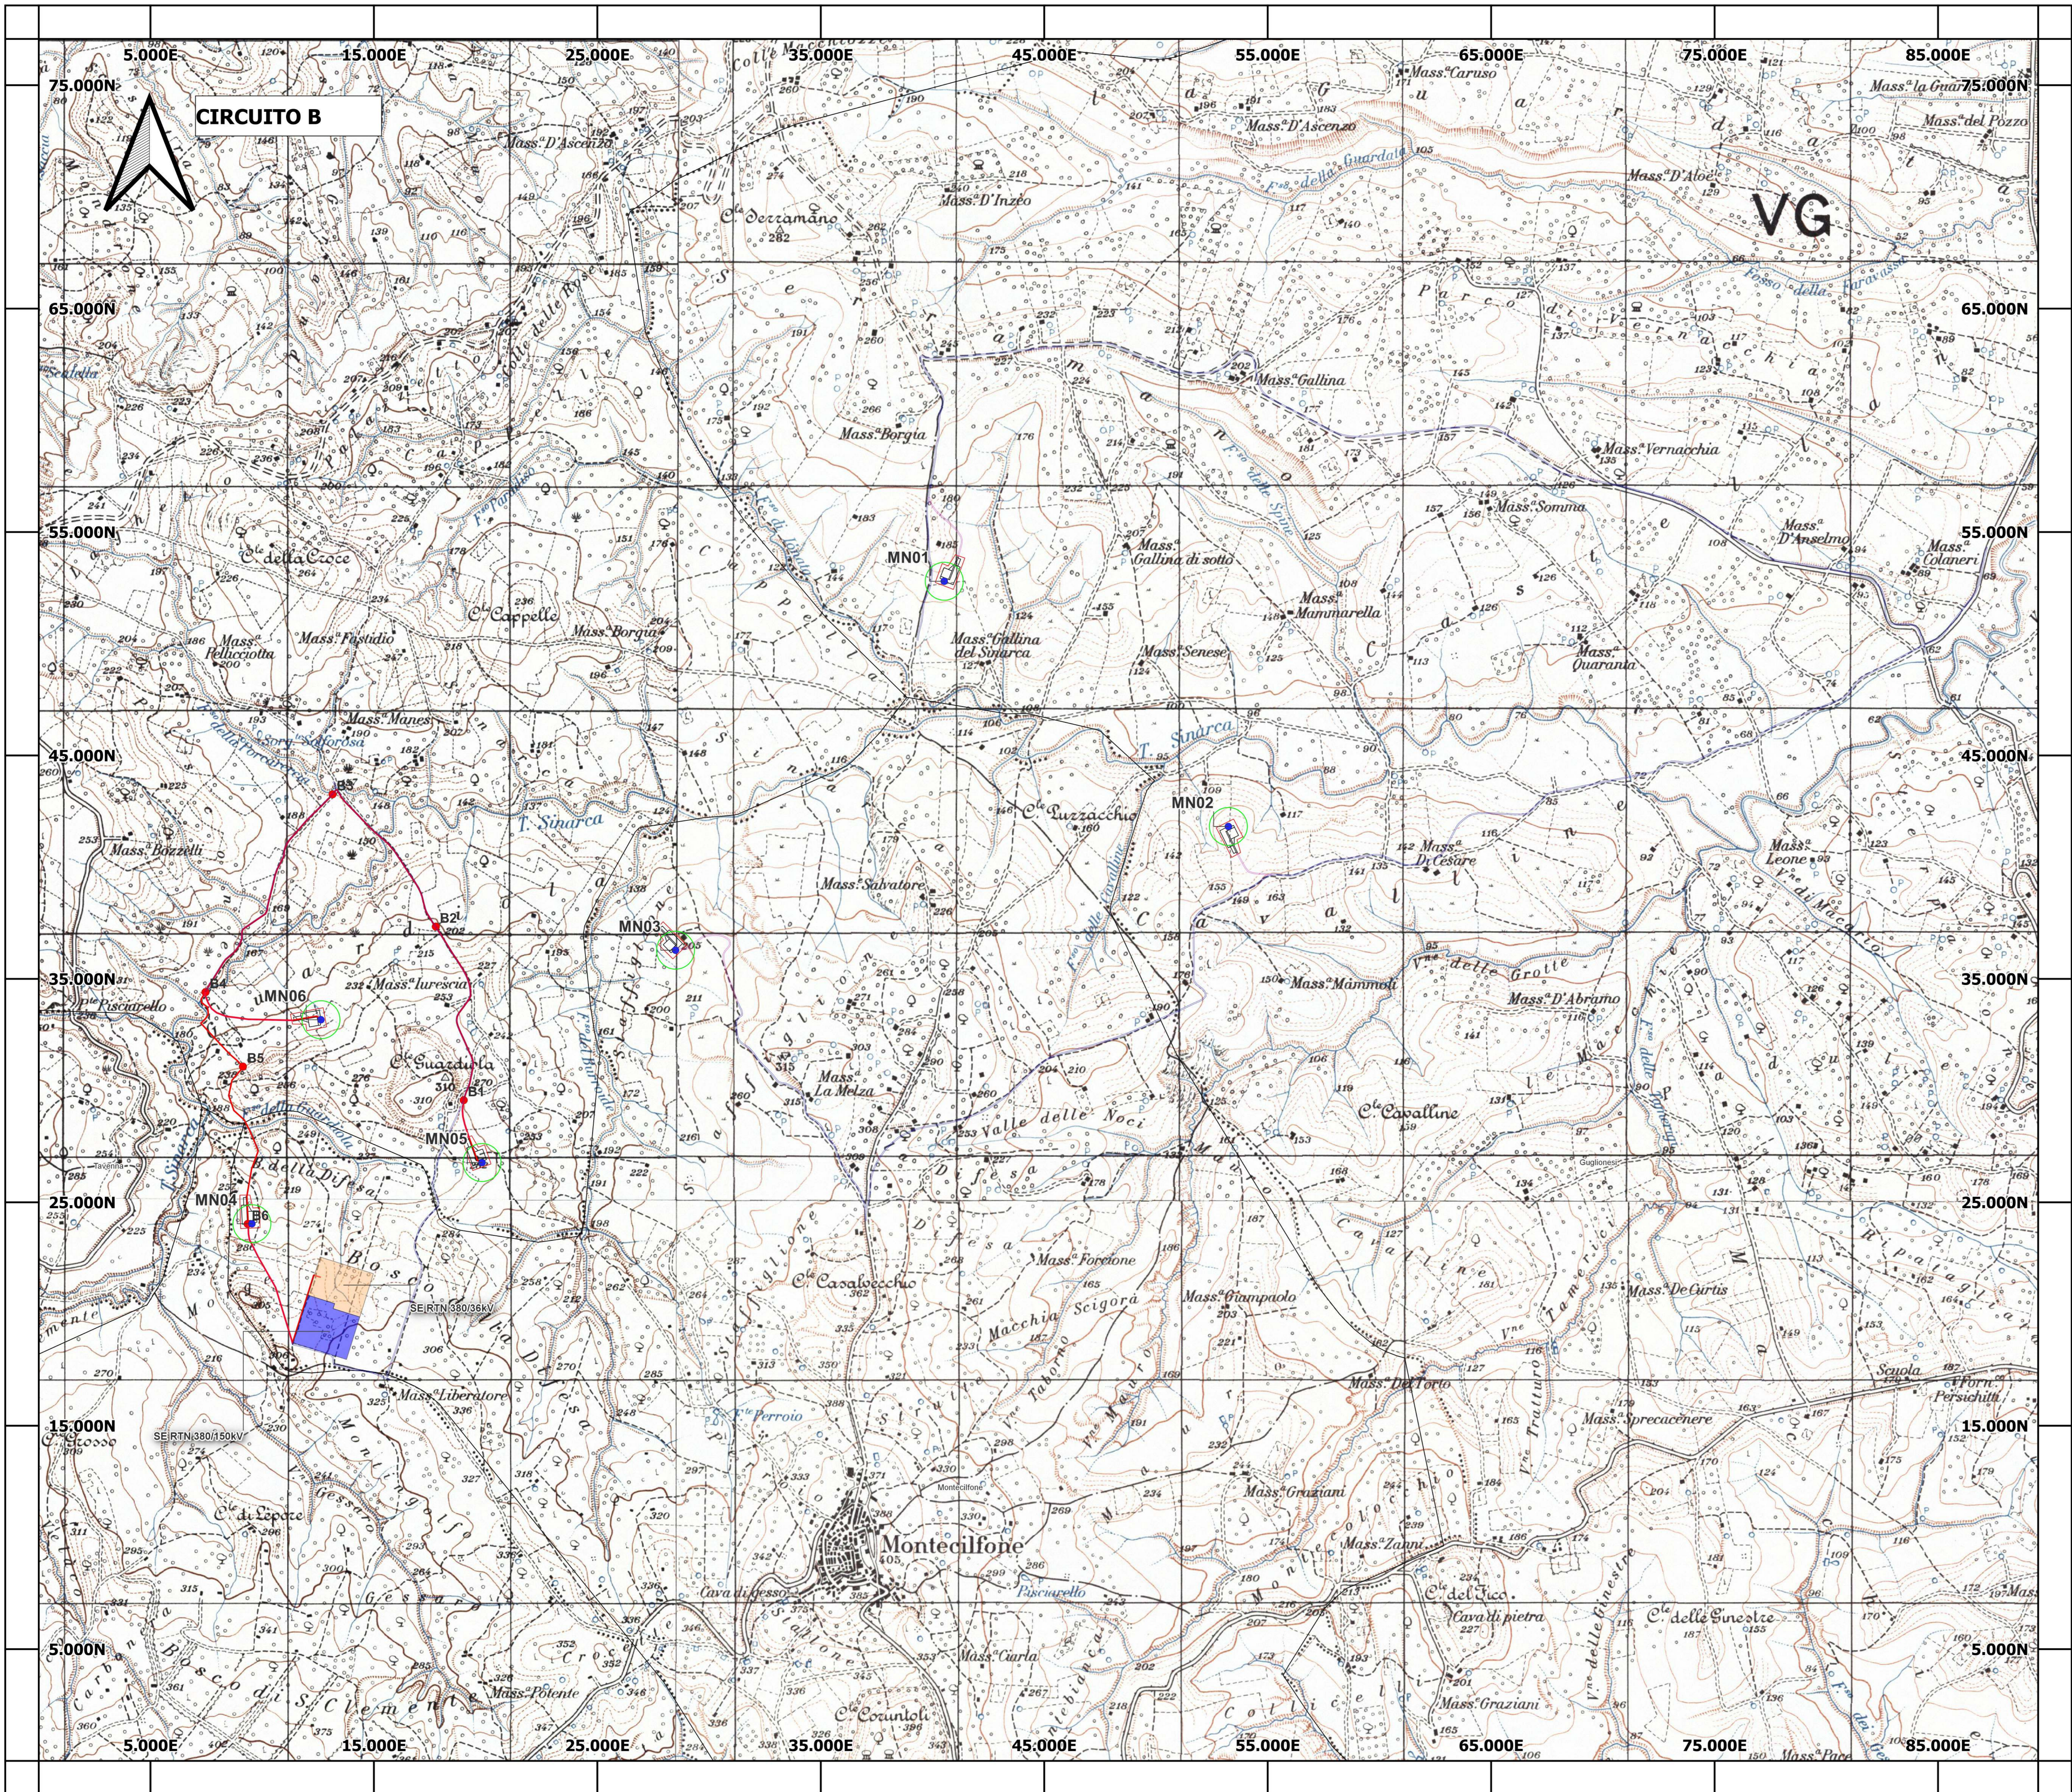

TRATTA		CIRCUITO A		CIRCUITO B	
A1	A1	1200	1		
A2	A2	1200	1		
A3	A3	718	1		
MN02	A3	282	2		
A4	A4	1200	1		
A5	A5	1200	1		
A6	A6	1200	1		
A7	A7	1200	1		
A8	A8	1200	1		
A9	A9	1200	1		
A10	A10	1200	1		
A11	A11	284	1		
MN03	B1	354	1		
B1	B1	244	1		
B2	B2	894	1		
B3	B3	1200	1		
B4	B4	1200	1		
MN05	B4	446	1		
B5	B5	446	1		
B6	B6	844	1		
MN04	B6	32	2		
B6	SE RTN 380/36 kV	1014	1		

AUTORIZZAZIONE UNICA Ex D. LGS. N. 387/2003






**PROGETTO DEFINITIVO
PARCO EOLICO MONTENERO**

Titolo elaborato:
**PLANIMETRIA SOTTOCAMPI ELETTRICI 36 kV
SU IGM (PER CIRCUITI)**

LT	PD	GD	EMISSIONE		25/07/22	0	0
REDAZIONE	CONTR.	APPROV.	DESCRIZIONE	REVISIONE	DOCUMENTO	DATA	REV

PROPRONTE



NATURAL PRIME S.R.L.
 VIA G. GARIBOLDI N. 15
 74023 GROTTAGLIE (TA)

CONSULENZA



GE.CO.D'OR S.R.L.
 VIA G. GARIBOLDI N. 15
 74023 GROTTAGLIE (TA)

PROGETTISTA
 ING. GAETANO D'ORONZIO
 VIA GOTTO 14 - COLOBRARO (MT)