


Ampliamento 380/36 kV della nuova SE  
380/150 kV di Montecilfone

Nuova SE 380/150 kV di Montecilfone

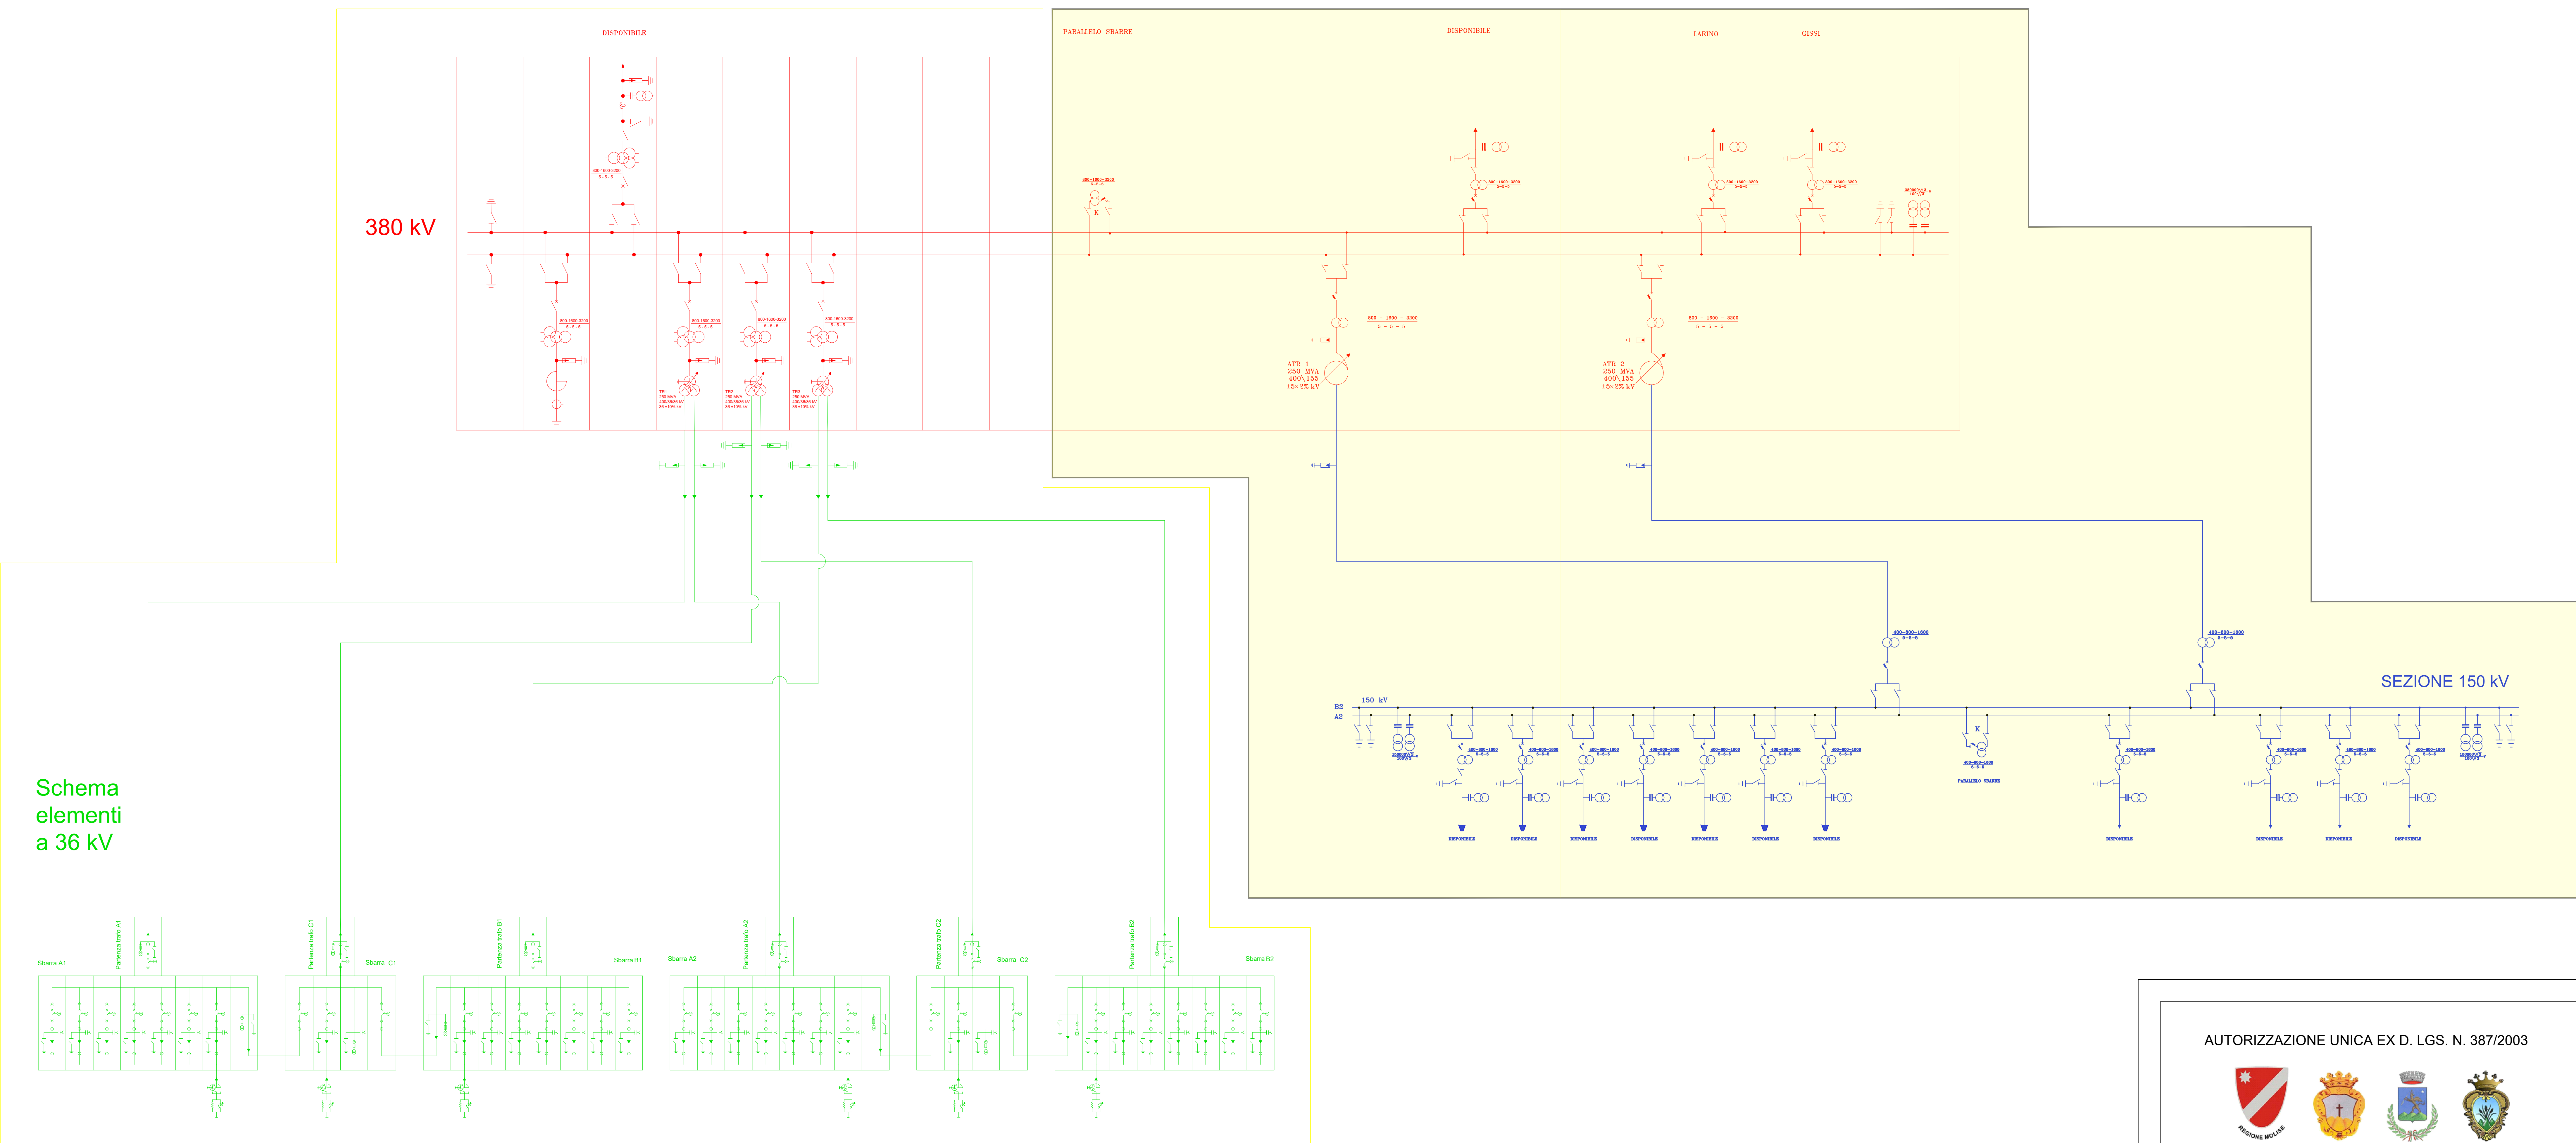

Schema  
elementi  
a 36 kV

LEGENDA AMPLIAMENTO 380/36 kV DELLA NUOVA SE

- REATTORE
- TA A 1 NUCLEO
- TRASFORMATORE 380/36 kV
- SCARICATORE
- TV CAPACITIVO
- BOBINA ONDA CONVOGLIATA
- SEZIONATORE DI TERRA
- SEZIONATORE DI LINEA - TERRA
- TA A 3 NUCLEI
- INTERRUTTORE
- SEZIONATORE
- INTERRUTTORE ESTRAIBILE MOTORIZZATO
- RILEVATORE PRESENZA TENSIONE
- TA A 1 NUCLEO
- SEZIONATORE DI TERRA
- TERMINALE CAVO ARIA
- TV CON FUSIBILE
- RESISTENZA DI NEUTRO
- BOBINA DI PETERSEN
- TRASFORMATORE FORMATORE DI NEUTRO
- SCARICATORE
- AMPLIAMENTO 380/36 kV DELLA NUOVA SE 380/150 kV DI MONTECILFONE

LEGENDA NUOVA SE 380/150 kV DI MONTECILFONE

- INGRESSO TERMINAZIONE AT
- AUTOTRASFORMATORE
- INTERRUTTORE
- SEZIONATORE DI M.A.T.
- SEZIONATORE
- SEZIONATORE COMBINATO LINEA/TERRA
- SCARICATORE
- TRASFORMATORE DI CORRENTE
- TRASFORMATORE DI TENSIONE
- NUOVA SE 380/150 kV DI MONTECILFONE

AUTORIZZAZIONE UNICA EX D. LGS. N. 387/2003



PROGETTO DEFINITIVO  
PARCO EOLICO MONTENERO

Titolo elaborato:

SCHEMA ELETTRICO UNIFILARE DEGLI IMPIANTI DI UTENTE  
E DI RTN

CG	TL	GD	Prima Emissione	25/07/2022	00
REDDATTO	CONTR.	APPROV.	DESCRIZIONE REVISIONE DOCUMENTO	DATA	REV

PROPONENTE



NATURAL PRIME S.R.L.  
Via G. Garibaldi n.15  
74023 Grottaglie (TA)

CONSULENZA



GE.CO.D'OR. S.R.L.  
Via G. Garibaldi n.15  
74023 Grottaglie (TA)

PROGETTISTA  
Ing. Gaetano D'Oronzio  
Via Goito 14 - Colobraro (MT)

Codice  
MNOE083

Formato  
A0

Scala  
-

Foglio  
1/1