


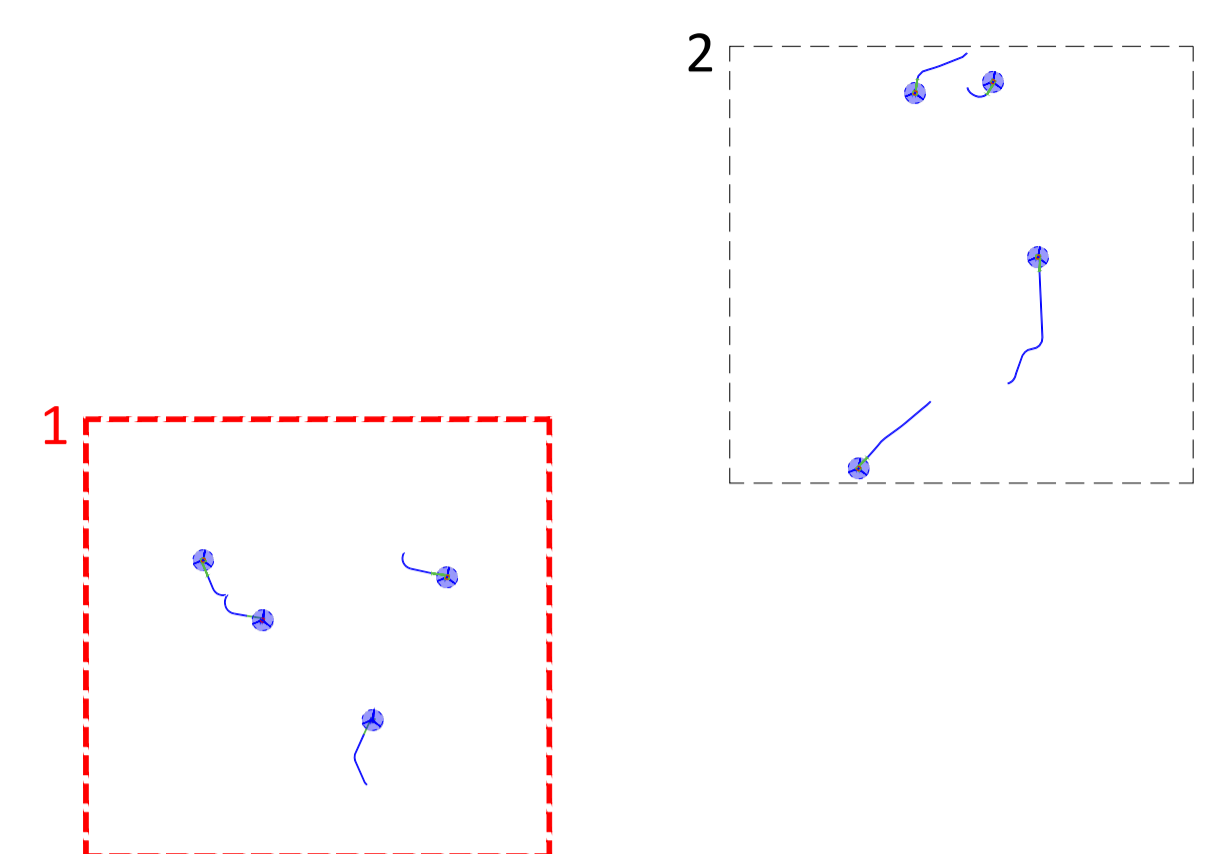

Quadro di unione



**Legenda**

	Centro wtg di progetto
	Piazzola in fase di costruzione
	Viabilità di nuova costruzione
	Cunetta di raccolta acque meteoriche
	Direzione del flusso acque meteoriche
	Trincea drenante
	Recapito finale
	Attraversamento con tubo Armco e cis.
	Profilo alveo esistente



**PROGETTO DEFINITIVO PER LA REALIZZAZIONE DI UN PARCO EOLICO COMPOSTO DA 8 AEROGENERATORI DA 6.0 MW PER UNA POTENZA COMPLESSIVA DI 48 MW SITO NEL COMUNE DI GUGLIONESI (CB) CON OPERE DI CONNESSIONE IN LARINO (CB)**



**Proprietà:** GRValue  
 GRV SOLAR CAMPOBASSO 4 S.r.l.  
 via Durini, 9 - 20122 Milano  
 grvsolarcampobasso4@legaimail.it

**Progettazione:** INSE  
 Viale Michelangelo, 71  
 80129 Napoli  
 TEL. 081 579 7998  
 mail: tecnico.inse@gmail.com


Collaboratori:  
 Geol. V.E. Iervolino  
 Dott. A. Ianni  
 Ing. V. Triunfo  
 Arch. C. Gasdiero  
 Geom. F. Mastalena  
 Arch. M. Mauro  
 Ing. F. Quarto  
 Arch. Marangola Perito

Nome Elaborato: **INQUADRAMENTO TERRITORIALE SU CTR - SCHEMA REGIMENTAZIONE ACQUE METEORICHE - 1 di 2**

00	Settembre 2020	PRIMA EMISSIONE	INSE Srl	INSE Srl	17962
Rev.	Data	Oggetto della revisione	Elaborazione	Verifica	Approvazione
Scala:	<b>1:5000</b>				
Formato:	<b>A1</b>	Codice Pratica	<b>S269</b>	Codice Elaborato	<b>HS269-OC13-D</b>



Quadro di unione

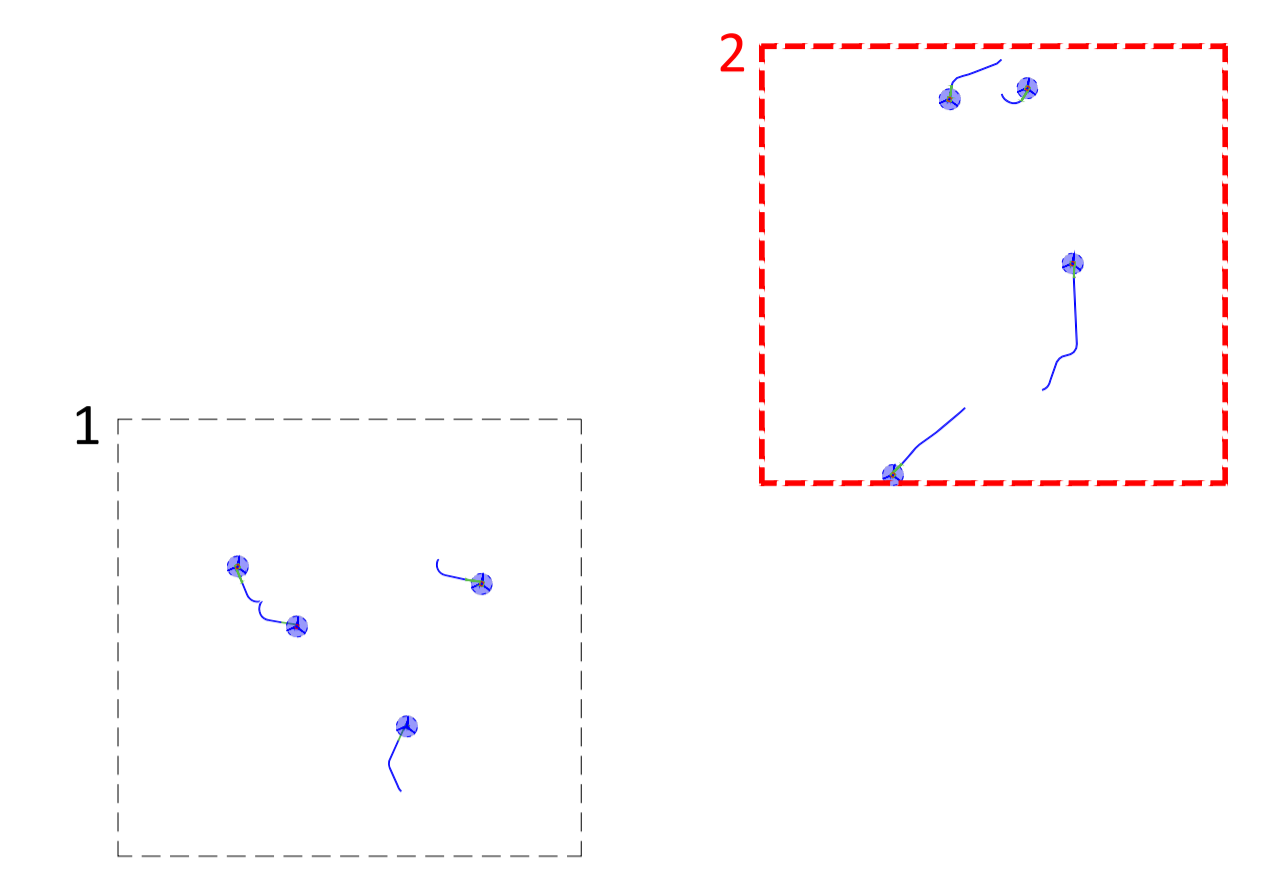

Legenda

	Centro wtg di progetto
	Piazzola in fase di costruzione
	Viabilità di nuova costruzione
	Cunetta di raccolta acque meteoriche
	Direzione del flusso acque meteoriche
	Trincea drenante
	Recapito finale
	Attraversamento con tubo Armco e cis.
	Profilo alveo esistente



REGIONE MOLISE



CITTA' METROPOLITANA DI CAMPOBASSO



COMUNE DI GUGLIONESI



COMUNE di LARINO





**PROGETTO DEFINITIVO PER LA REALIZZAZIONE DI UN PARCO EOLICO COMPOSTO DA 8 AEROGENERATORI DA 6.0 MW PER UNA POTENZA COMPLESSIVA DI 48 MW SITO NEL COMUNE DI GUGLIONESI (CB) CON OPERE DI CONNESSIONE IN LARINO (CB)**

Proprietario: **GRvalue** GRV SOLAR CAMPOBASSO 4 S.r.l.  
via Durini, 9 - 20122 Milano  
grvsolarcampobasso4@legaimail.it

Progettazione: **INSE** *Ingegneri & Servizi*  
Viale Michelangelo, 71  
80129 Napoli  
TEL. 081 579 7998  
mail: tecnico.inse@gmail.com

Collaboratori:  
Geol. V.E. Iervolino  
Dot. A. Ianni  
Ing. V. Triunfo  
Arch. C. Gasdaro  
Geom. F. Mastelloni  
Arch. M. Mauro  
Ing. F. Quarto  
Arch. Marangola Perito

Elaborato	Nome Elaborato: <b>INQUADRAMENTO TERRITORIALE SU CTR - SCHEMA REGIMENTAZIONE ACQUE METEORICHE - 2 di 2</b>		 		
Rev.	00	Settembre 2022	PRIMA EMISSIONE	INSE Srl	
Scala:	<b>1:5000</b>				
Formato:	<b>A1</b>	Codice Pratica	<b>S269</b>	Codice Elaborato	<b>HS269-OC13-D</b>