


**LEGENDA**

STATO ATTUALE DEI LUOGHI

OPERE LINEA A.V./A.C. IN PROGETTO

- VARIANTE IN PROGETTO
- TRACCIATO ESISTENTE
- TRACCIATO DA DISMETTERE
- OPERE DI PROTEZIONE IN PROGETTO
- SUPERFICIE DA ASSERVIRE (V.P.E.) ED OCCUPARE TEMPORANEAMENTE
- AREA OCCUPAZIONE TEMPORANEA

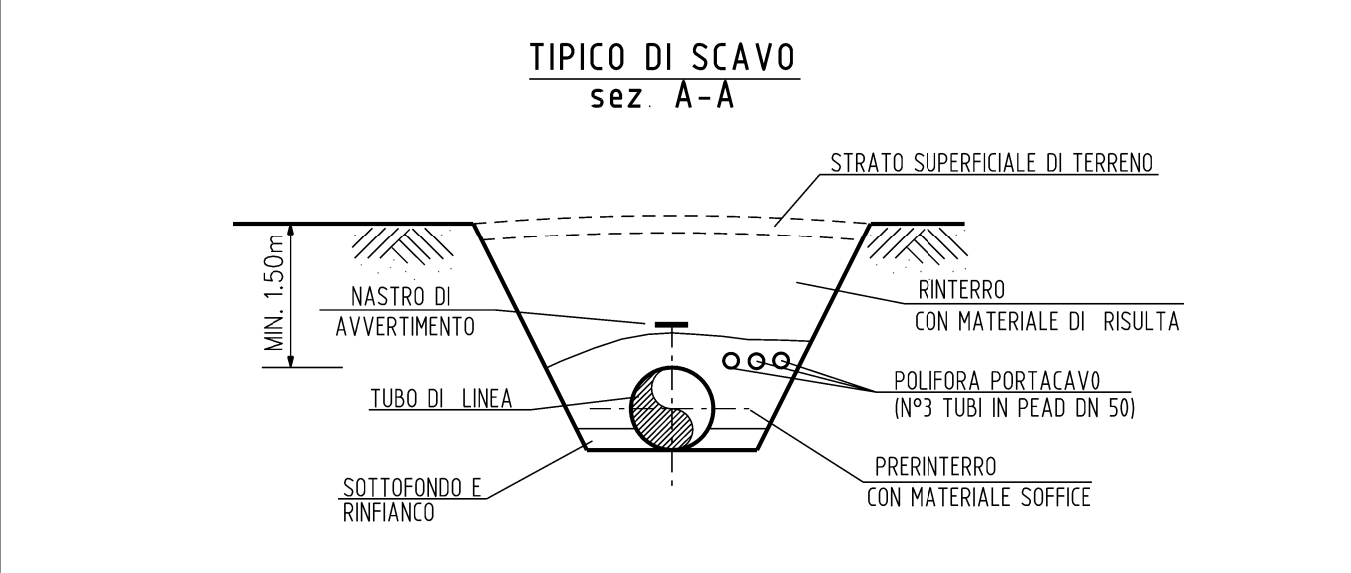

4102765 Met. Verme - Trento - Bolzano Variante per int. AV/AC SRG 09 ES12341	
DATI GENERALI	CARATTERISTICHE VARIANTE
PRESSIONE DI ESERCIZIO 64 bar	DIAMETRO 100 mm
FASCIA DI SERVIZIO 1000 mm	AREA DI ASSERVIMENTO 100 m <sup>2</sup>
OPERE DI PROTEZIONE LUNGHEZZA 1000 m	AREA OCCUP. TEMPORANEA 100 m <sup>2</sup>
INQUADRI DA REALIZZARE n.1	CONDUTTA DA DISMETTERE LUNGHEZZA 1000 m
INQUADRI DA SPANTALLARE n.1	

0	20/06/2022	EMMISSIONE PER APPROVAZIONE					
REV.	DATA	DESCRIZIONE	ELABORATO	VERIFICATO	APPROVATO		
					40-DT-A-5101		
Impianto 4102765 Met. All. ANCAP Porcellane Var. Met. All. ANCAP Porcellane per int. AV/AC SRG 08 DN 100 (4''), DP 64 bar						Revisione	0
PIANTA STATO ATTUALE E STATO DI PROGETTO CON V.P.E. E AREA OCCUPAZIONE TEMPORANEA						Cont. No.	
						Scala	1:2000