




PROSPETTO

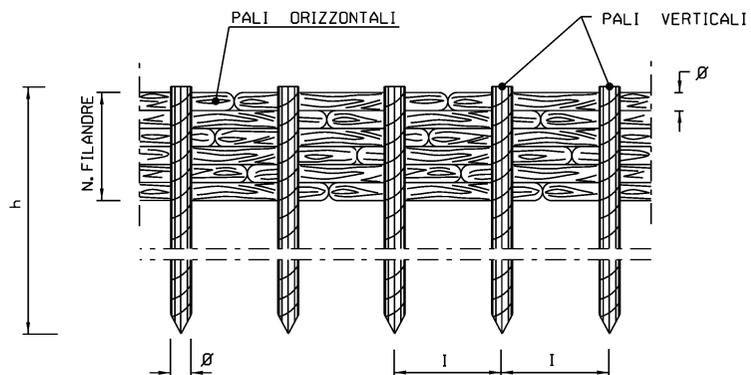

PIANTA

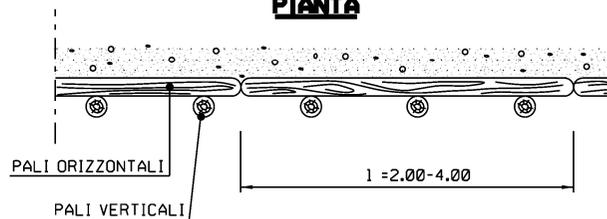

SEZIONE

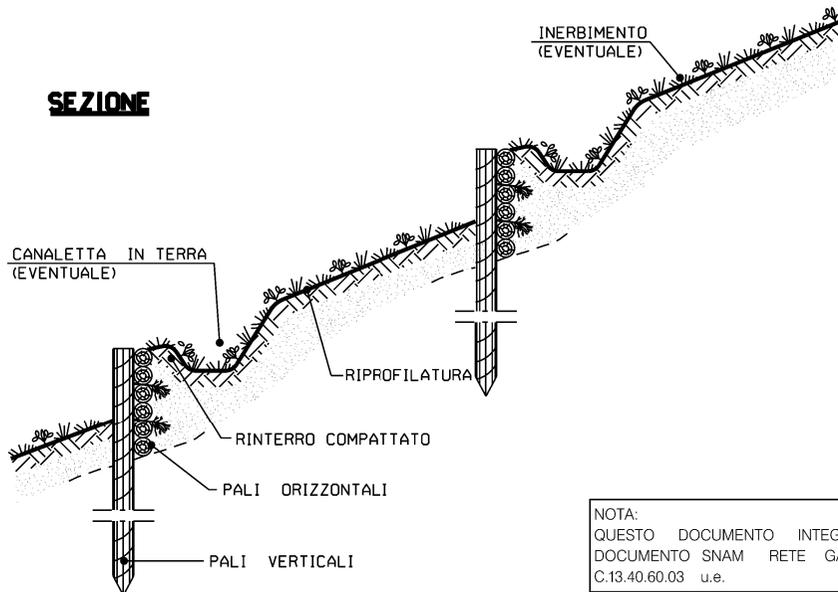

NOTA:
QUESTO DOCUMENTO INTEGRA IL DOCUMENTO SNAM RETE GAS GASD C.13.40.60.03 u.e.

CRITERI DI ESECUZIONE:

1. AL TERMINE DEI LAVORI VERRA' ESEGUITO IL RIPRISTINO DELLA CONFIGURAZIONE MORFOLOGICA ESISTENTE PRIMA DEI LAVORI;
2. IL RIPRISTINO VEGETAZIONALE DELL'AREA INTERESSATA DAI LAVORI QUANDO NECESSARIO VERRA' ESEGUITO MEDIANTE INERBIMENTO E MESSA A DIMORA DI SPECIE ARBUSTIVE ED ARBOREE AUTOCTONE.

MATERIALI:

- PALI DI SPECIE FORTE (COME CASTAGNO, ROBINIA, ROVERE) CON LE DIMENSIONI RIPORTATE IN DISEGNO;
- FILO IN FERRO ZINCATO (DIAMETRO MINIMO 2 mm) PER IL COLLEGAMENTO DEI PALI DRIZZONTALI E VERTICALI; PIOPPO, ONTANO.
- TALEE DI SPECIE FORTE AD ELEVATO INDICE DI ATTECHIMENTO (SALICE, PIOPPO, ONTANO, TAMERICE, ETC.).

TIPOLOGIA	
2	Senza messa a dimora di talee

SCHEMA DIMENSIONALE	
TIPO	2
	PALI VERTICALI
h (m)	1.50 - 2.50
DN Ø (cm)	10 - 12
Interasse (m)	0,60
	PALI ORIZZONTALI
l (m)	2.00 - 4.00
DN Ø (cm)	6 - 8
N. FILANDRE	8 - 10

0	26/08/2022	EMISSIONE PER APPALTO	M.MARI	G. AIUDI	M.BEGINI
Rev.	DATA	DESCRIZIONE	ELABORATO	VERIFICATO	APPROVATO
					COMMESSA NQ/R20029/L04
		Impianto: 4102765 Met. All. ANCAP Porcellane Var. Met. All. ANCAP Porcellane per int. AV/AC SRG 08 DN 100 (4"), DP 64 bar	CODICE TECNICO --		
		PALIZZATE	DIS. N. 40-DT-D-4441		
			REVISIONE 0		
			FG. 1	DI 1	
			SCALA NTS		

LE MISURE SONO ESPRESSE IN METRI